

PROGETTO PER LA REALIZZAZIONE DI UN IMPIANTO PER LA
PRODUZIONE DI ENERGIA MEDIANTE LO SFRUTTAMENTO DEL VENTO
NEL TERRITORIO COMUNALE DI DELICETO (FG) LOC. PIANO DELLE ROSE
POTENZA NOMINALE 36 MW

PROGETTO DEFINITIVO - SIA

PROGETTAZIONE E SIA

ing. Fabio PACCAPELO

ing. Andrea ANGELINI

ing. Antonella Laura GIORDANO

ing. Francesca SACCAROLA

COLLABORATORI

ing. Giulia MONTRONE

ing. Francesco DE BARTOLO

STUDI SPECIALISTICI

GEOLOGIA

geol. Matteo DI CARLO

ACUSTICA

ing. Sabrina SCARAMUZZI

NATURA E BIODIVERSITÀ

dr. Luigi Raffaele LUPO

STUDIO PEDO-AGRONOMICO

dr.ssa Lucia PESOLA

ARCHEOLOGIA

dr.ssa archeol. Domenica CARRASSO

INTERVENTI DI COMPENSAZIONE E VALORIZZAZIONE

arch. Gaetano FORNARELLI

arch. Andrea GIUFFRIDA

SIA.S ELABORATI GENERALI

**S.8.3 Inquadramento su PPTR
Componenti botanico-vegetazionali e
delle aree protette e dei siti naturalistici**


REV. DATA DESCRIZIONE

REV.	DATA	DESCRIZIONE



Legenda

- Impianto Deliceto
- Aerogeneratori
 - Elettrodotti
 - Cabina di raccolta
 - Piazzole e viabilità temporanee
 - Piazzole e viabilità definitive
- 6.2.1 Componenti botanico-vegetazionali
- BP - Boschi
 - BP - Zone umide Ramsar
 - UCP - Aree umide
 - UCP - Prati e pascoli naturali
 - UCP - Formazioni arbustive in evoluzione naturale
 - UCP - Aree di rispetto dei boschi
- 6.2.2 Componenti delle aree protette e dei siti naturalistici
- BP - Parchi e riserve
 - UCP - Siti di rilevanza naturalistica
 - SIC
 - SIC MARE
 - ZPS
 - UCP - Aree di rispetto dei parchi e delle riserve regionali (100m)

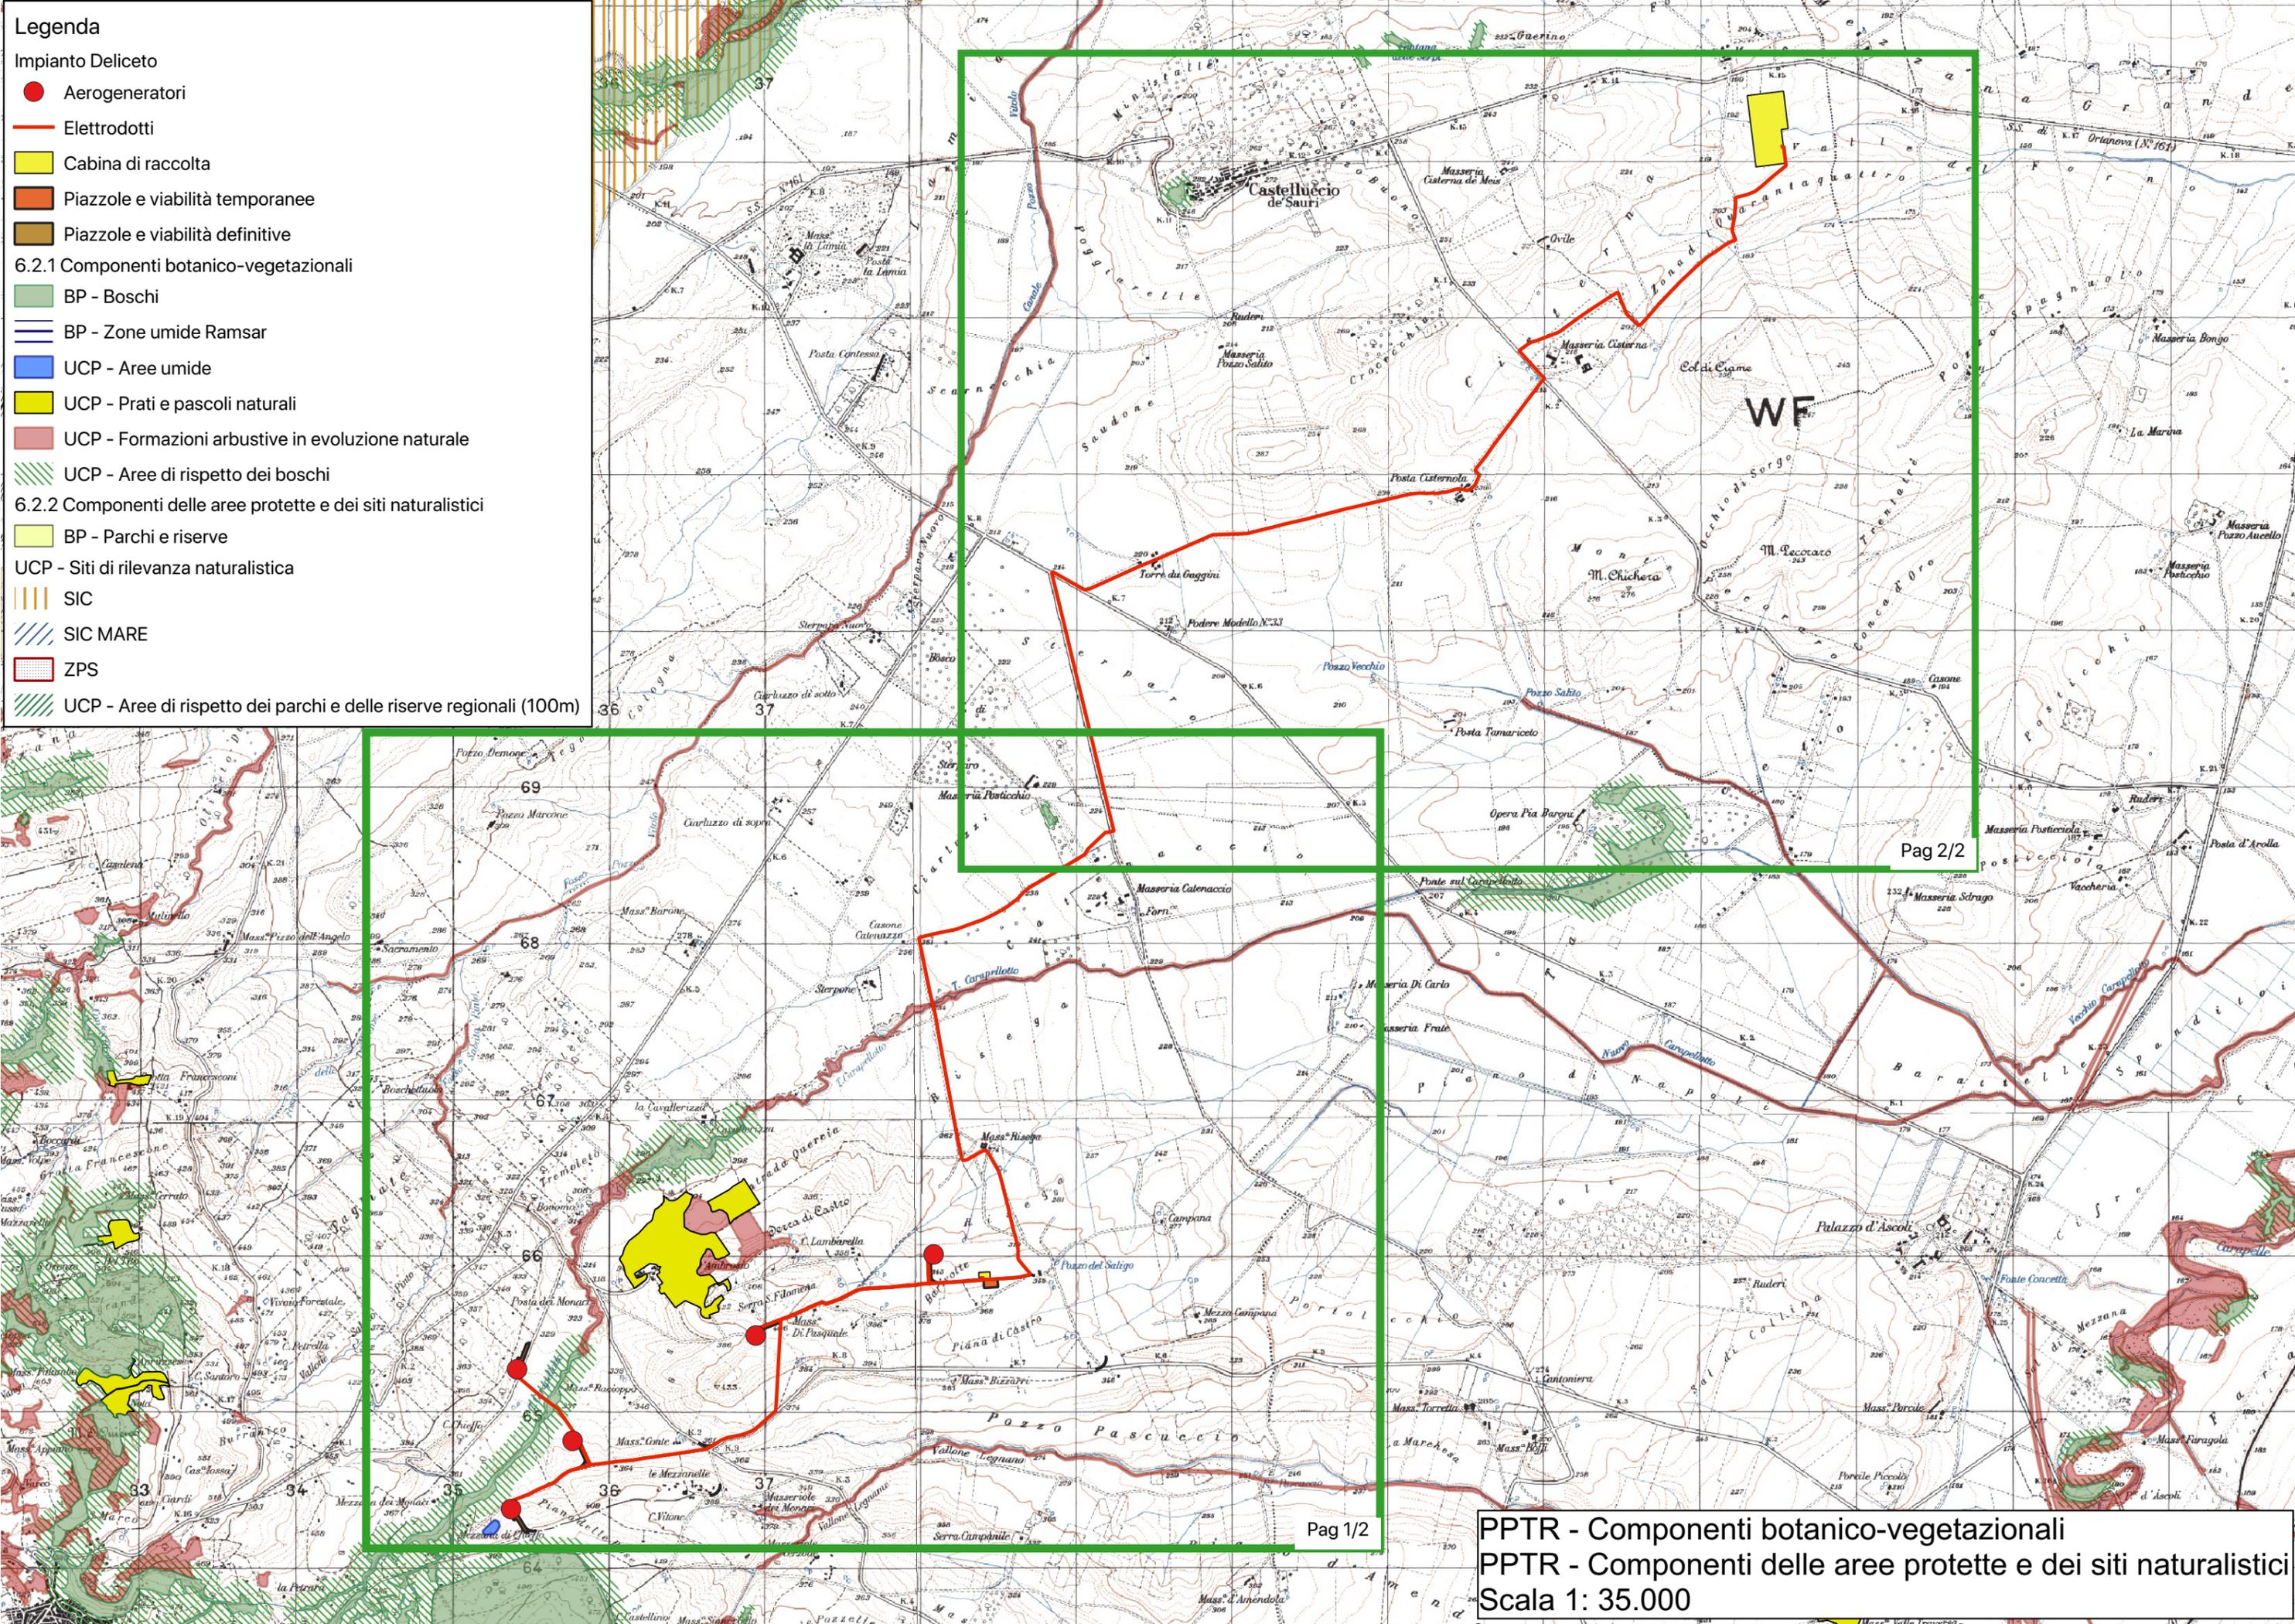


Pag 1/2

Pag 2/2

PPTR - Componenti botanico-vegetazionali
 PPTR - Componenti delle aree protette e dei siti naturalistici
 Scala 1: 35.000

Legenda

- Impianto Deliceto
- Aerogeneratori
 - Elettrodotti
 - Cabina di raccolta
 - Piazzole e viabilità temporanee
 - Piazzole e viabilità definitive
- 6.2.1 Componenti botanico-vegetazionali
- BP - Boschi
 - BP - Zone umide Ramsar
 - UCP - Aree umide
 - UCP - Prati e pascoli naturali
 - UCP - Formazioni arbustive in evoluzione naturale
 - UCP - Aree di rispetto dei boschi
- 6.2.2 Componenti delle aree protette e dei siti naturalistici
- BP - Parchi e riserve
 - UCP - Siti di rilevanza naturalistica
 - SIC
 - SIC MARE
 - ZPS
 - UCP - Aree di rispetto dei parchi e delle riserve regionali (100m)

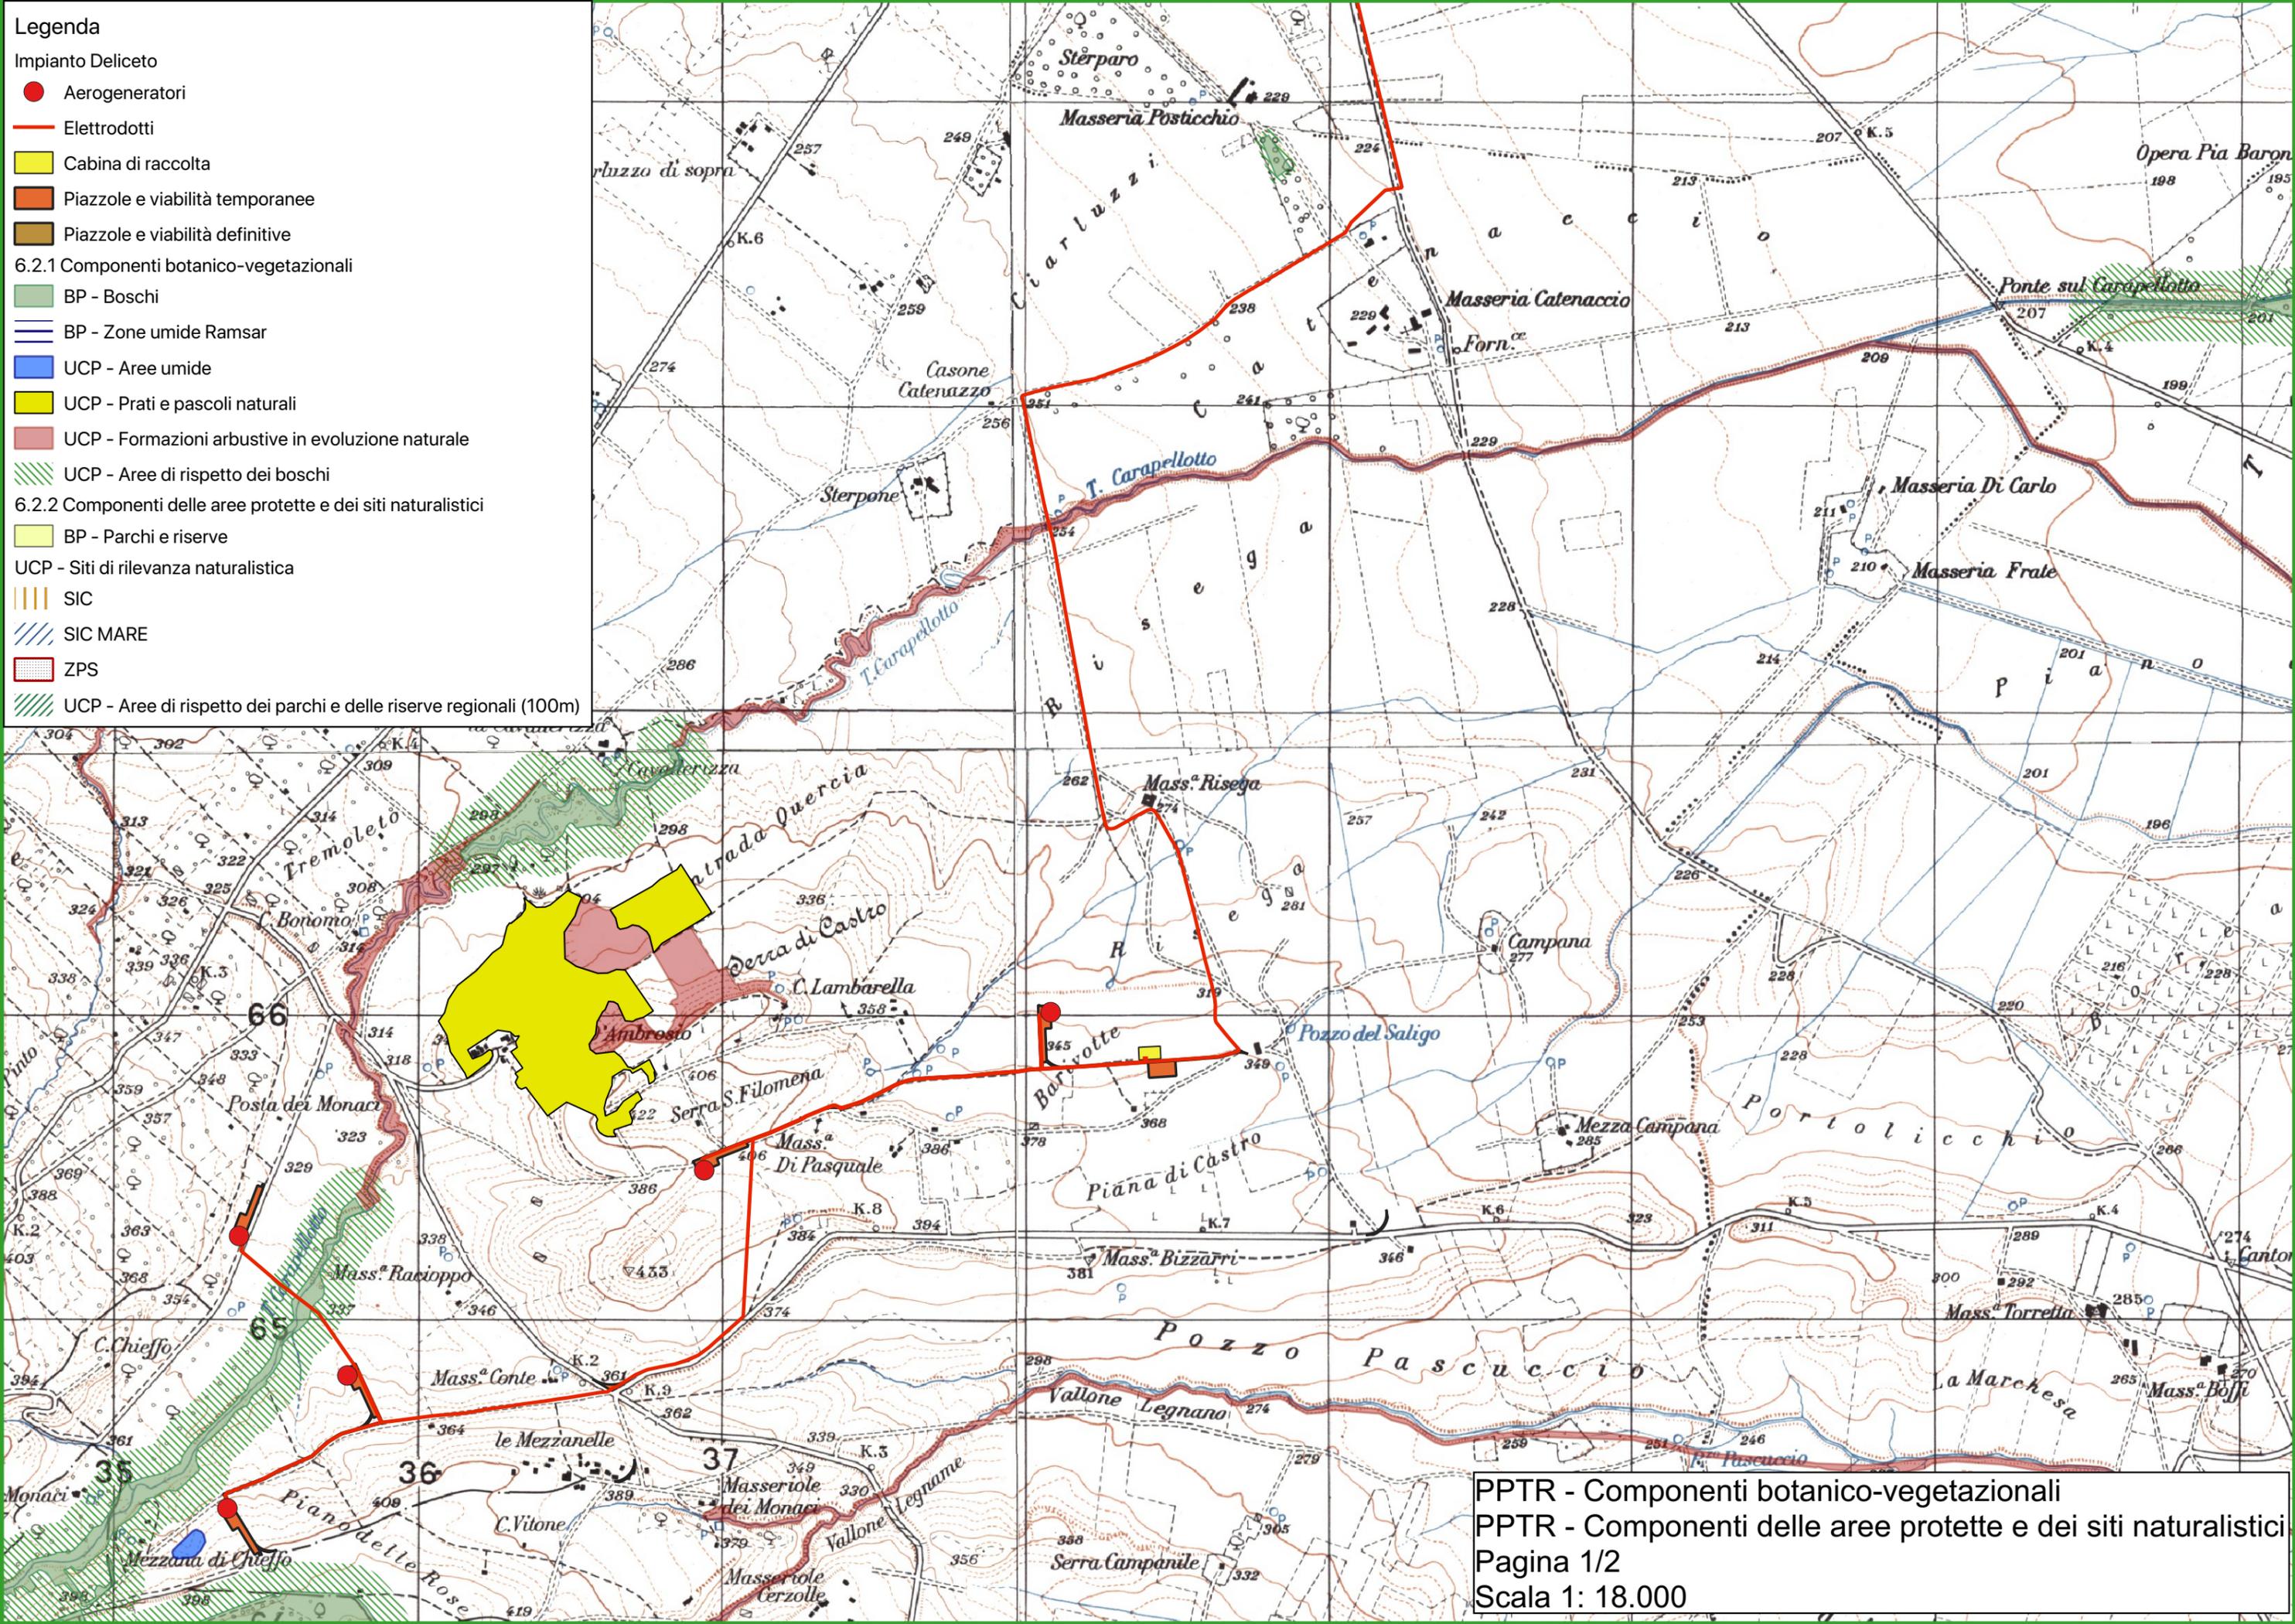

PPTR - Componenti botanico-vegetazionali
 PPTR - Componenti delle aree protette e dei siti naturalistici
 Pagina 1/2
 Scala 1: 18.000

Legenda

Impianto Deliceto


- Aerogeneratori
- Elettrodotti
- Cabina di raccolta
- Piazzole e viabilità temporanee
- Piazzole e viabilità definitive

6.2.1 Componenti botanico-vegetazionali

- BP - Boschi
- BP - Zone umide Ramsar
- UCP - Aree umide
- UCP - Prati e pascoli naturali
- UCP - Formazioni arbustive in evoluzione naturale
- UCP - Aree di rispetto dei boschi

6.2.2 Componenti delle aree protette e dei siti naturalistici

- BP - Parchi e riserve
- UCP - Siti di rilevanza naturalistica
- SIC
- SIC MARE
- ZPS
- UCP - Aree di rispetto dei parchi e delle riserve regionali (100m)

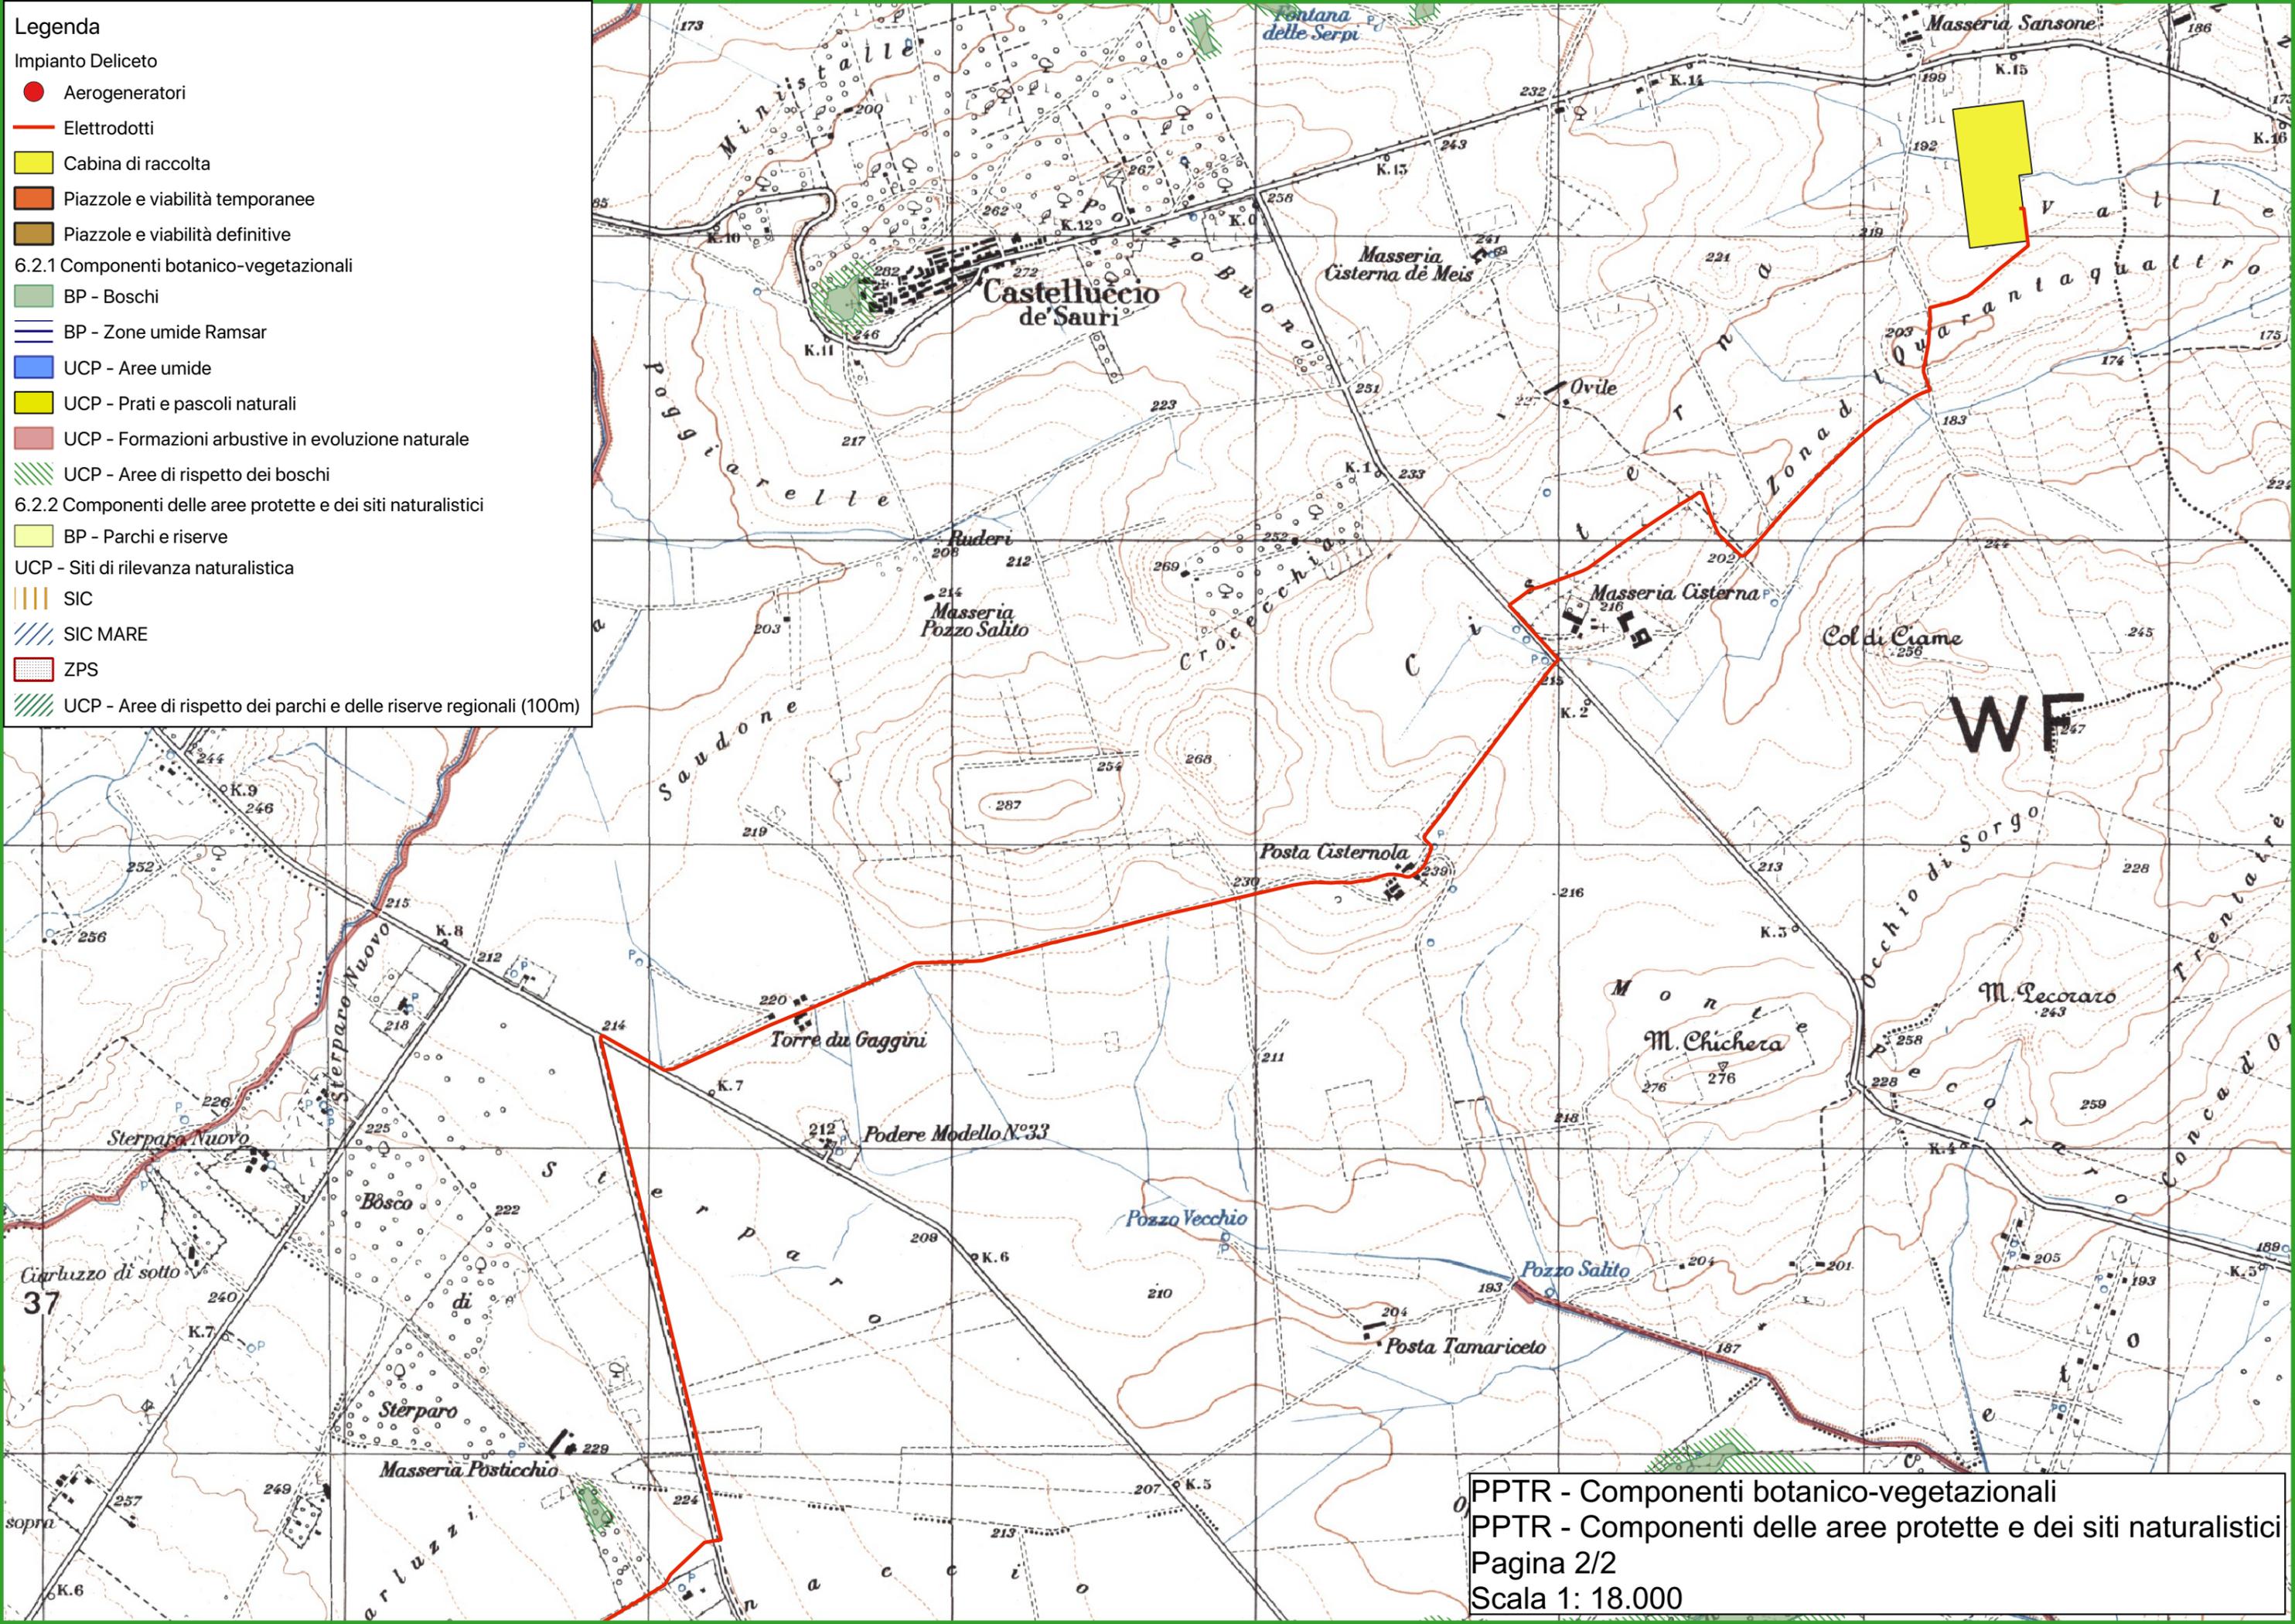

PPTR - Componenti botanico-vegetazionali
 PPTR - Componenti delle aree protette e dei siti naturalistici
 Pagina 2/2
 Scala 1: 18.000