
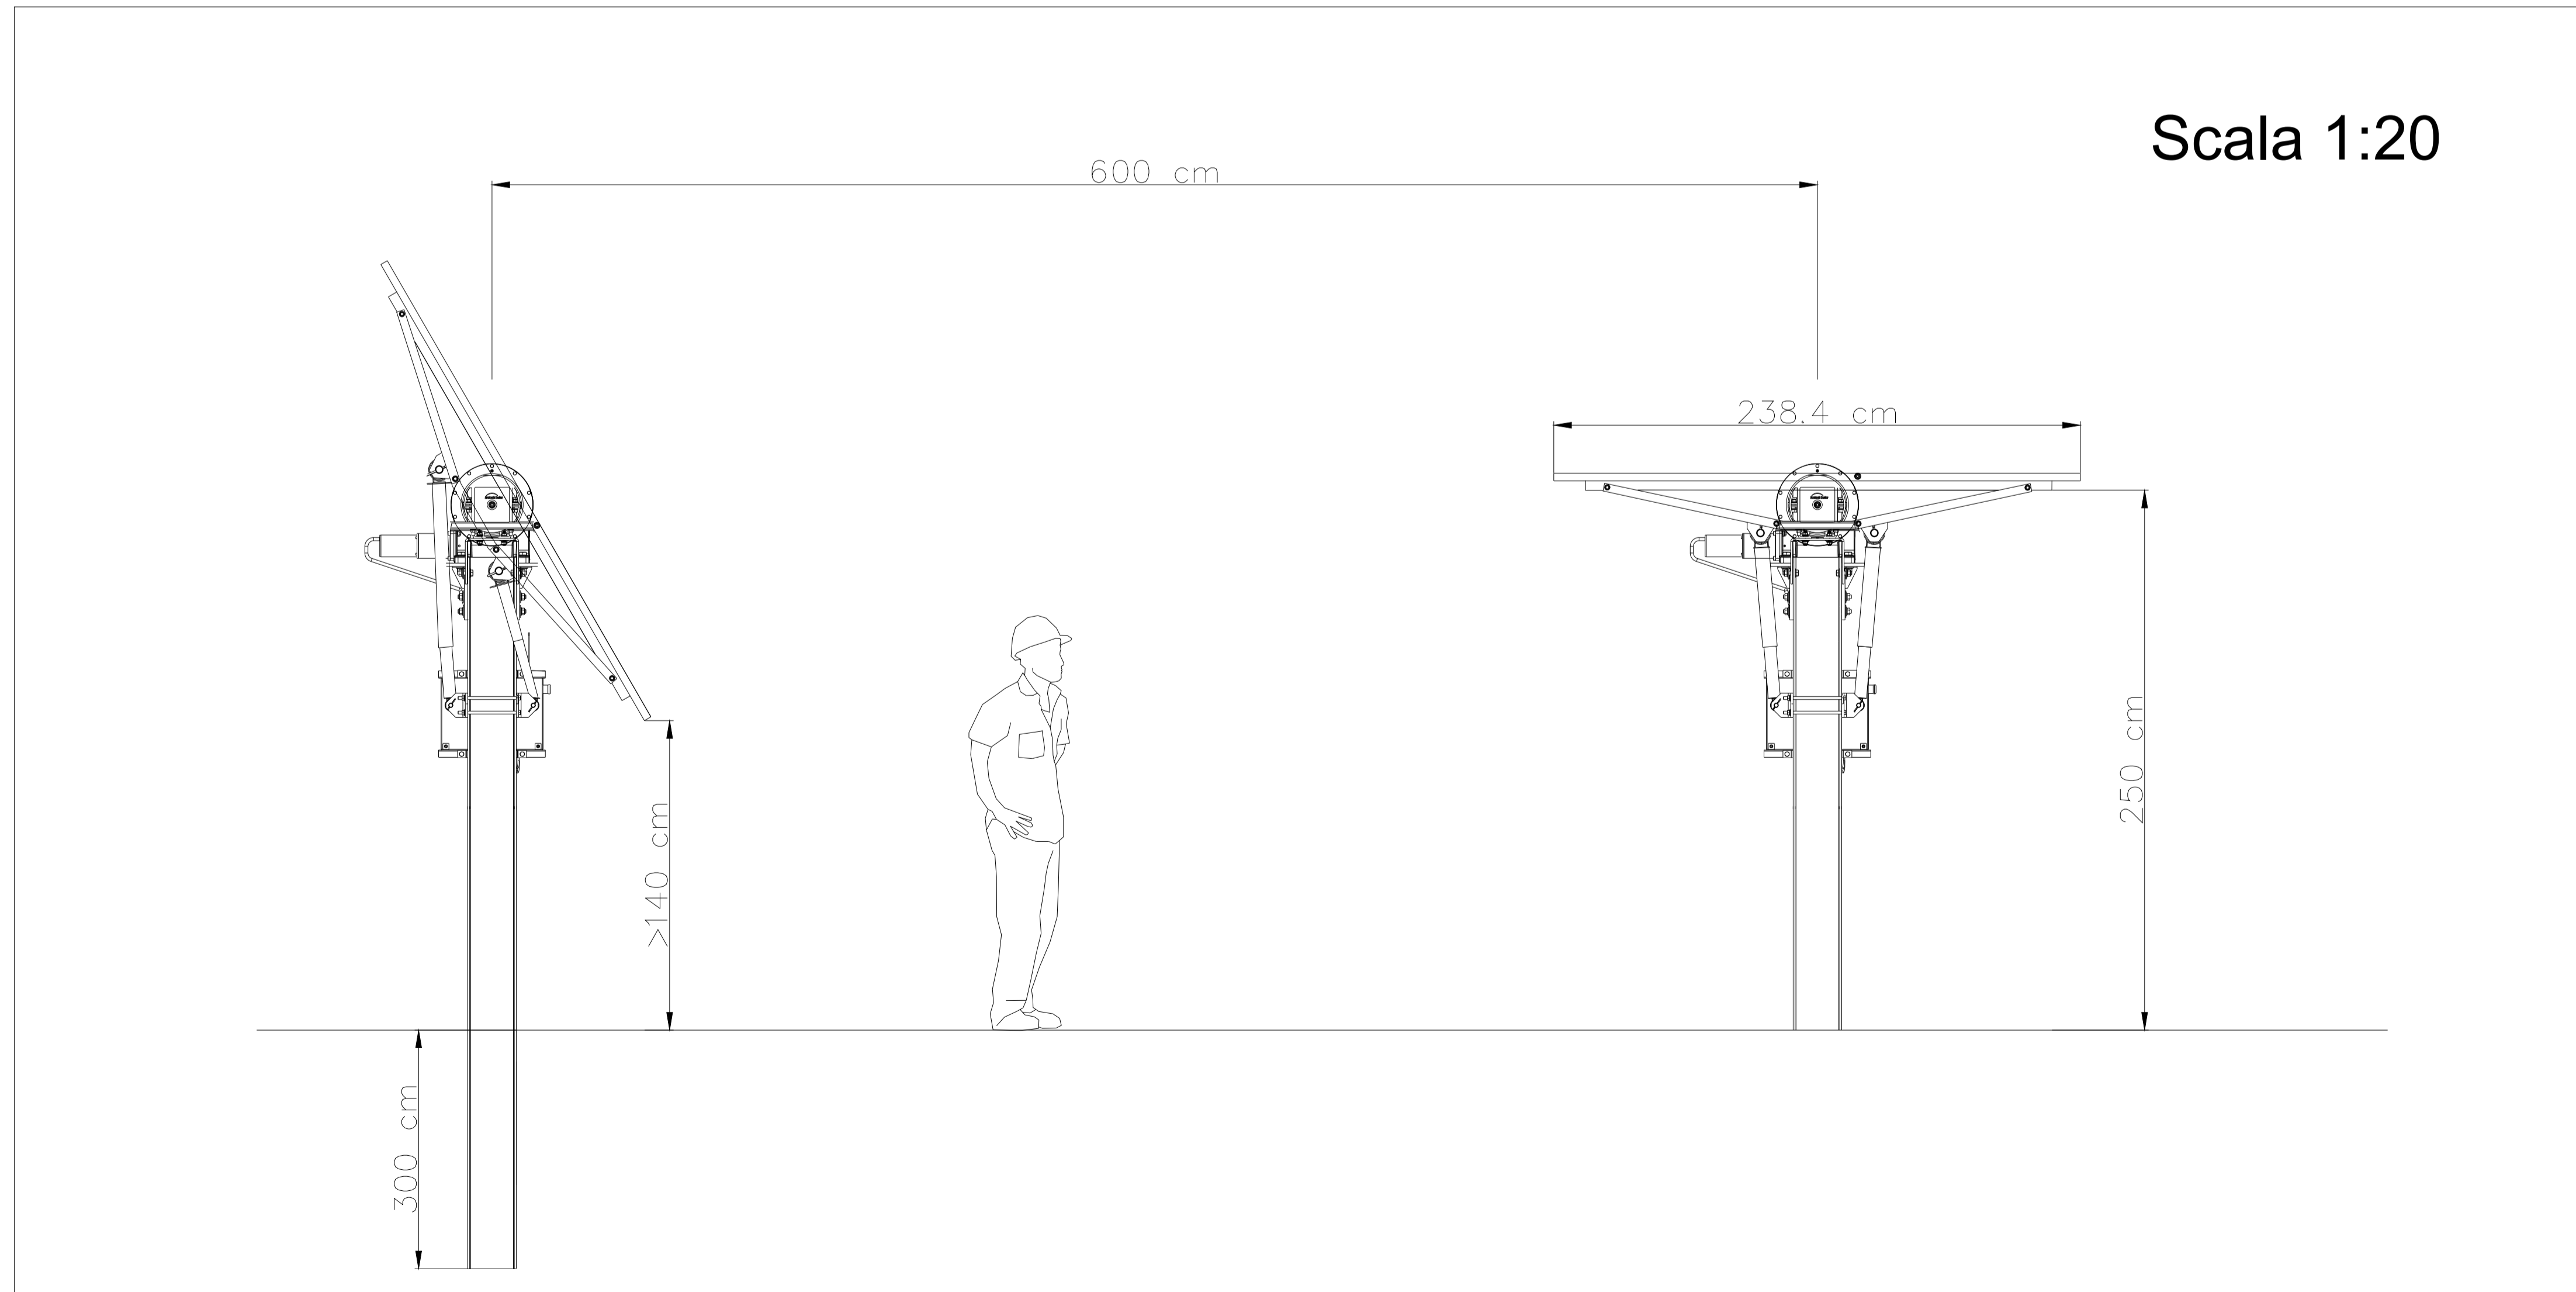


Strutture di supporto moduli fotovoltaici

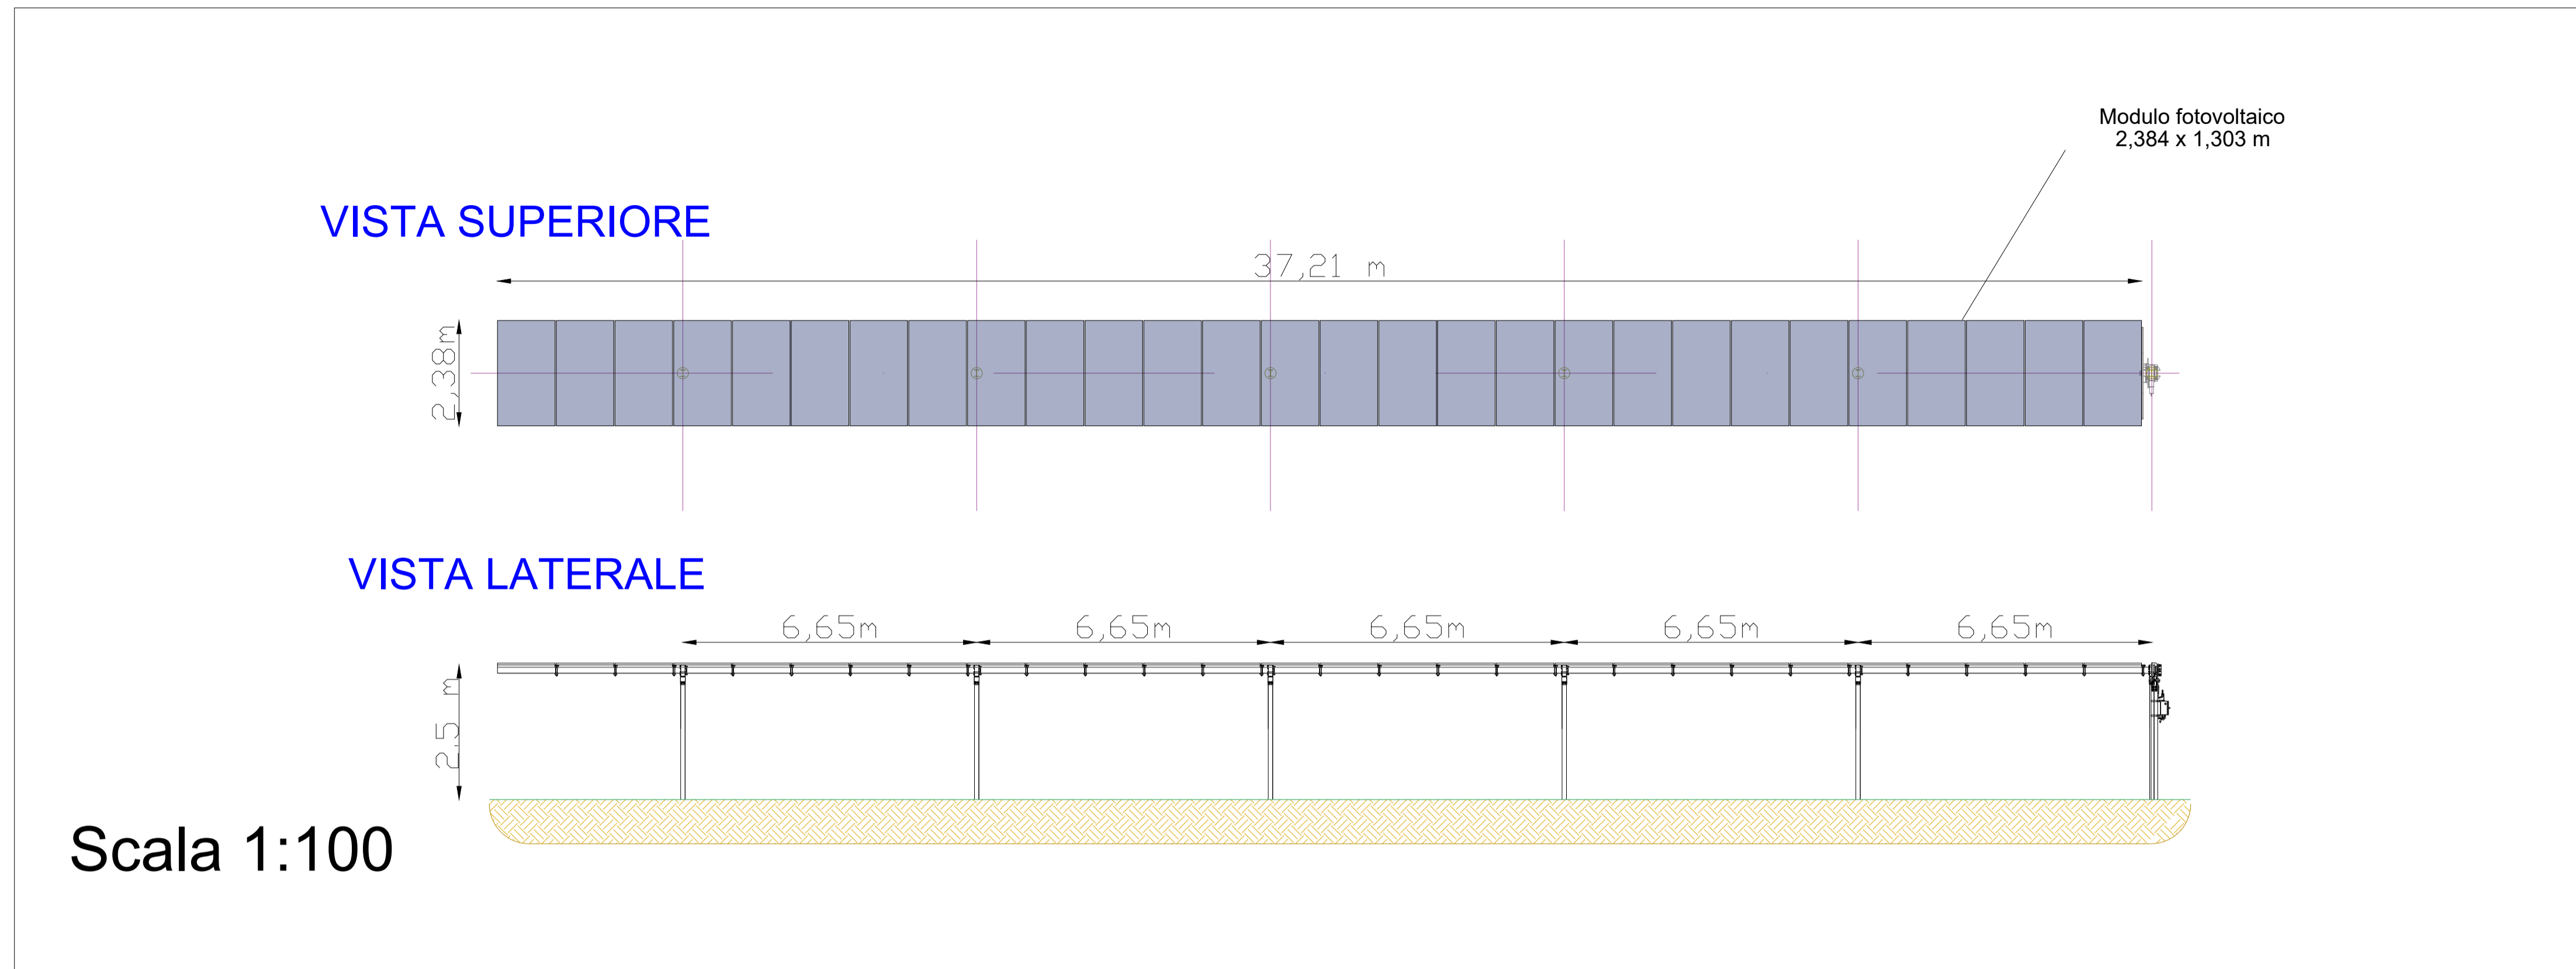

Regione Puglia Provincia di Bari Comune di Gravina	IMPIANTO AGRIVOLTAICO DI 67MWp SITO NEL COMUNE DI GRAVINA (PU) E RELATIVE OPERE CONNESSE	
PROGETTISTA INCARICATO: Ing. Riccardo Clementi Pec: riccardo.clementi@ingpec.eu	Scala Varie	Titolo elaborato: Strutture moduli fotovoltaici	
	Formato A1	CODICE ELABORATO	
TECNICI COINVOLTI Ing. Riccardo Clementi	<table border="1"> <thead> <tr> <th>PROGETTO</th> <th>CLASSE</th> <th>TIPO</th> <th>PROG.</th> </tr> </thead> <tbody> <tr> <td>SPFVPU04</td> <td>VIA2</td> <td>D</td> <td>28</td> </tr> </tbody> </table>			PROGETTO	CLASSE	TIPO	PROG.	SPFVPU04	VIA2	D	28	
PROGETTO	CLASSE	TIPO	PROG.	
SPFVPU04	VIA2	D	28	
<table border="1"> <thead> <tr> <th>Rev.</th> <th>Data</th> <th>Descrizione</th> <th>Redige</th> <th>Verifica</th> <th>Approva</th> </tr> </thead> <tbody> <tr> <td>00</td> <td>08/23</td> <td>Prima emissione</td> <td>AI</td> <td>RC</td> <td>RC</td> </tr> <tr> <td>01</td> <td></td> <td></td> <td></td> <td></td> <td></td> </tr> <tr> <td>02</td> <td></td> <td></td> <td></td> <td></td> <td></td> </tr> <tr> <td>03</td> <td></td> <td></td> <td></td> <td></td> <td></td> </tr> <tr> <td>04</td> <td></td> <td></td> <td></td> <td></td> <td></td> </tr> <tr> <td>05</td> <td></td> <td></td> <td></td> <td></td> <td></td> </tr> <tr> <td>06</td> <td></td> <td></td> <td></td> <td></td> <td></td> </tr> </tbody> </table>				Rev.	Data	Descrizione	Redige	Verifica	Approva	00	08/23	Prima emissione	AI	RC	RC	01						02						03						04						05						06					
Rev.	Data	Descrizione	Redige	Verifica	Approva	
00	08/23	Prima emissione	AI	RC	RC	
01	
02	
03	
04	
05	
06	
GESTORE RETE ELETTRICA 	SOCIETA' PROPONENTE: OPR SUN 26 SRL Via Ceresio, 7, Milano PEC: oprsun26sr@pecimprese.it	SOCIETA' di PROGETTAZIONE: Renvalue SRL Via Quattro Novembre, 2 Padova PEC: cert@pec.renvalue.it 	