


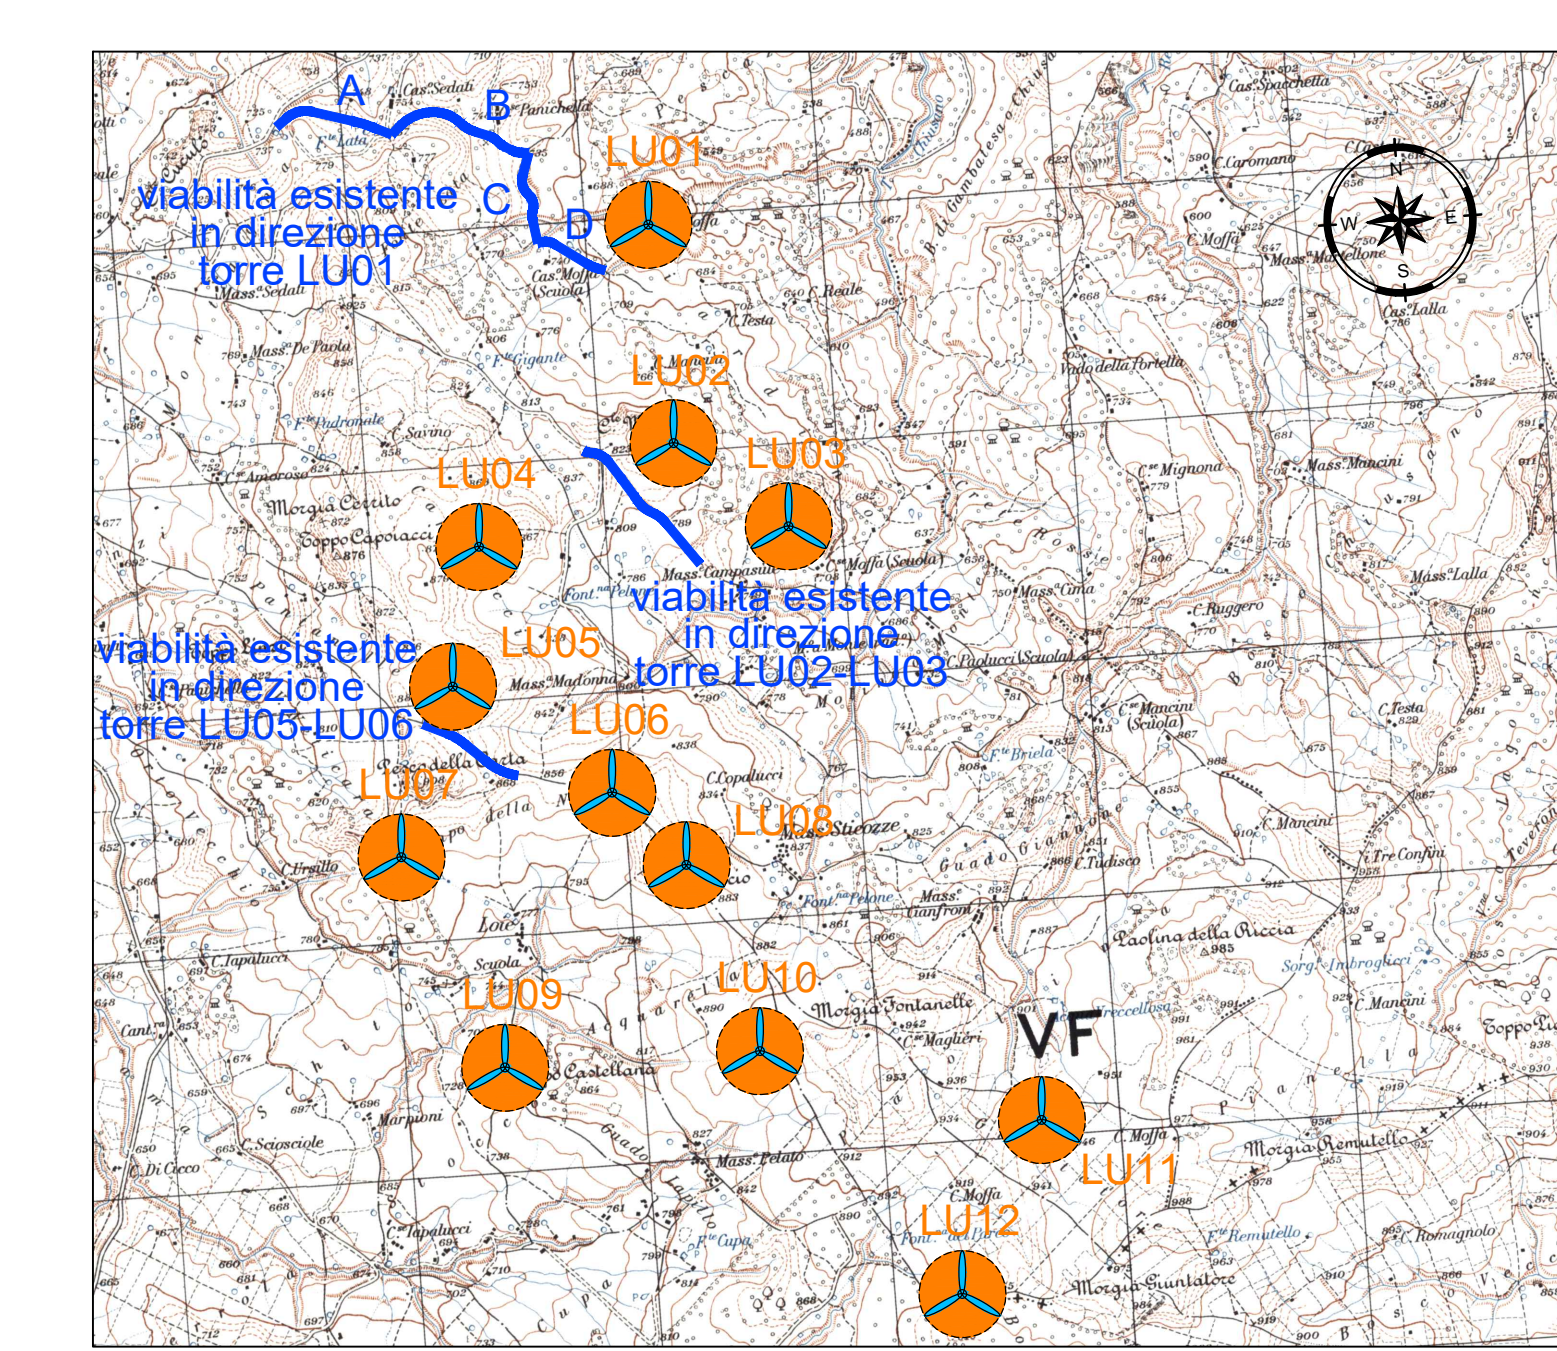

LUCE  
PIANTA CHIAVE VIABILITA' ESISTENTI IN ADEGUAMENTO




LEGENDA PIANTA CHIAVE  
 PIAZZOLA CON ROTORE EOLICO  
 VIABILITA' ESISTENTE DA ADEGUARE

NOTE:  
 - PER LE UBICAZIONI E LE DIMENSIONI RELATIVE ALLE OPERE IDRAULICHE SI VEDANO LE TAVOLE SPECIFICHE.

ADEGUAMENTO VIABILITA' ESISTENTE IN DIREZIONE TORRE LU01  
 PLANIMETRIA TRATTO "A"  
 SCALA: 1:500

SEZIONI TIPO ADEGUAMENTO VIABILITA' ESISTENTE  
 SCALA: 1:100

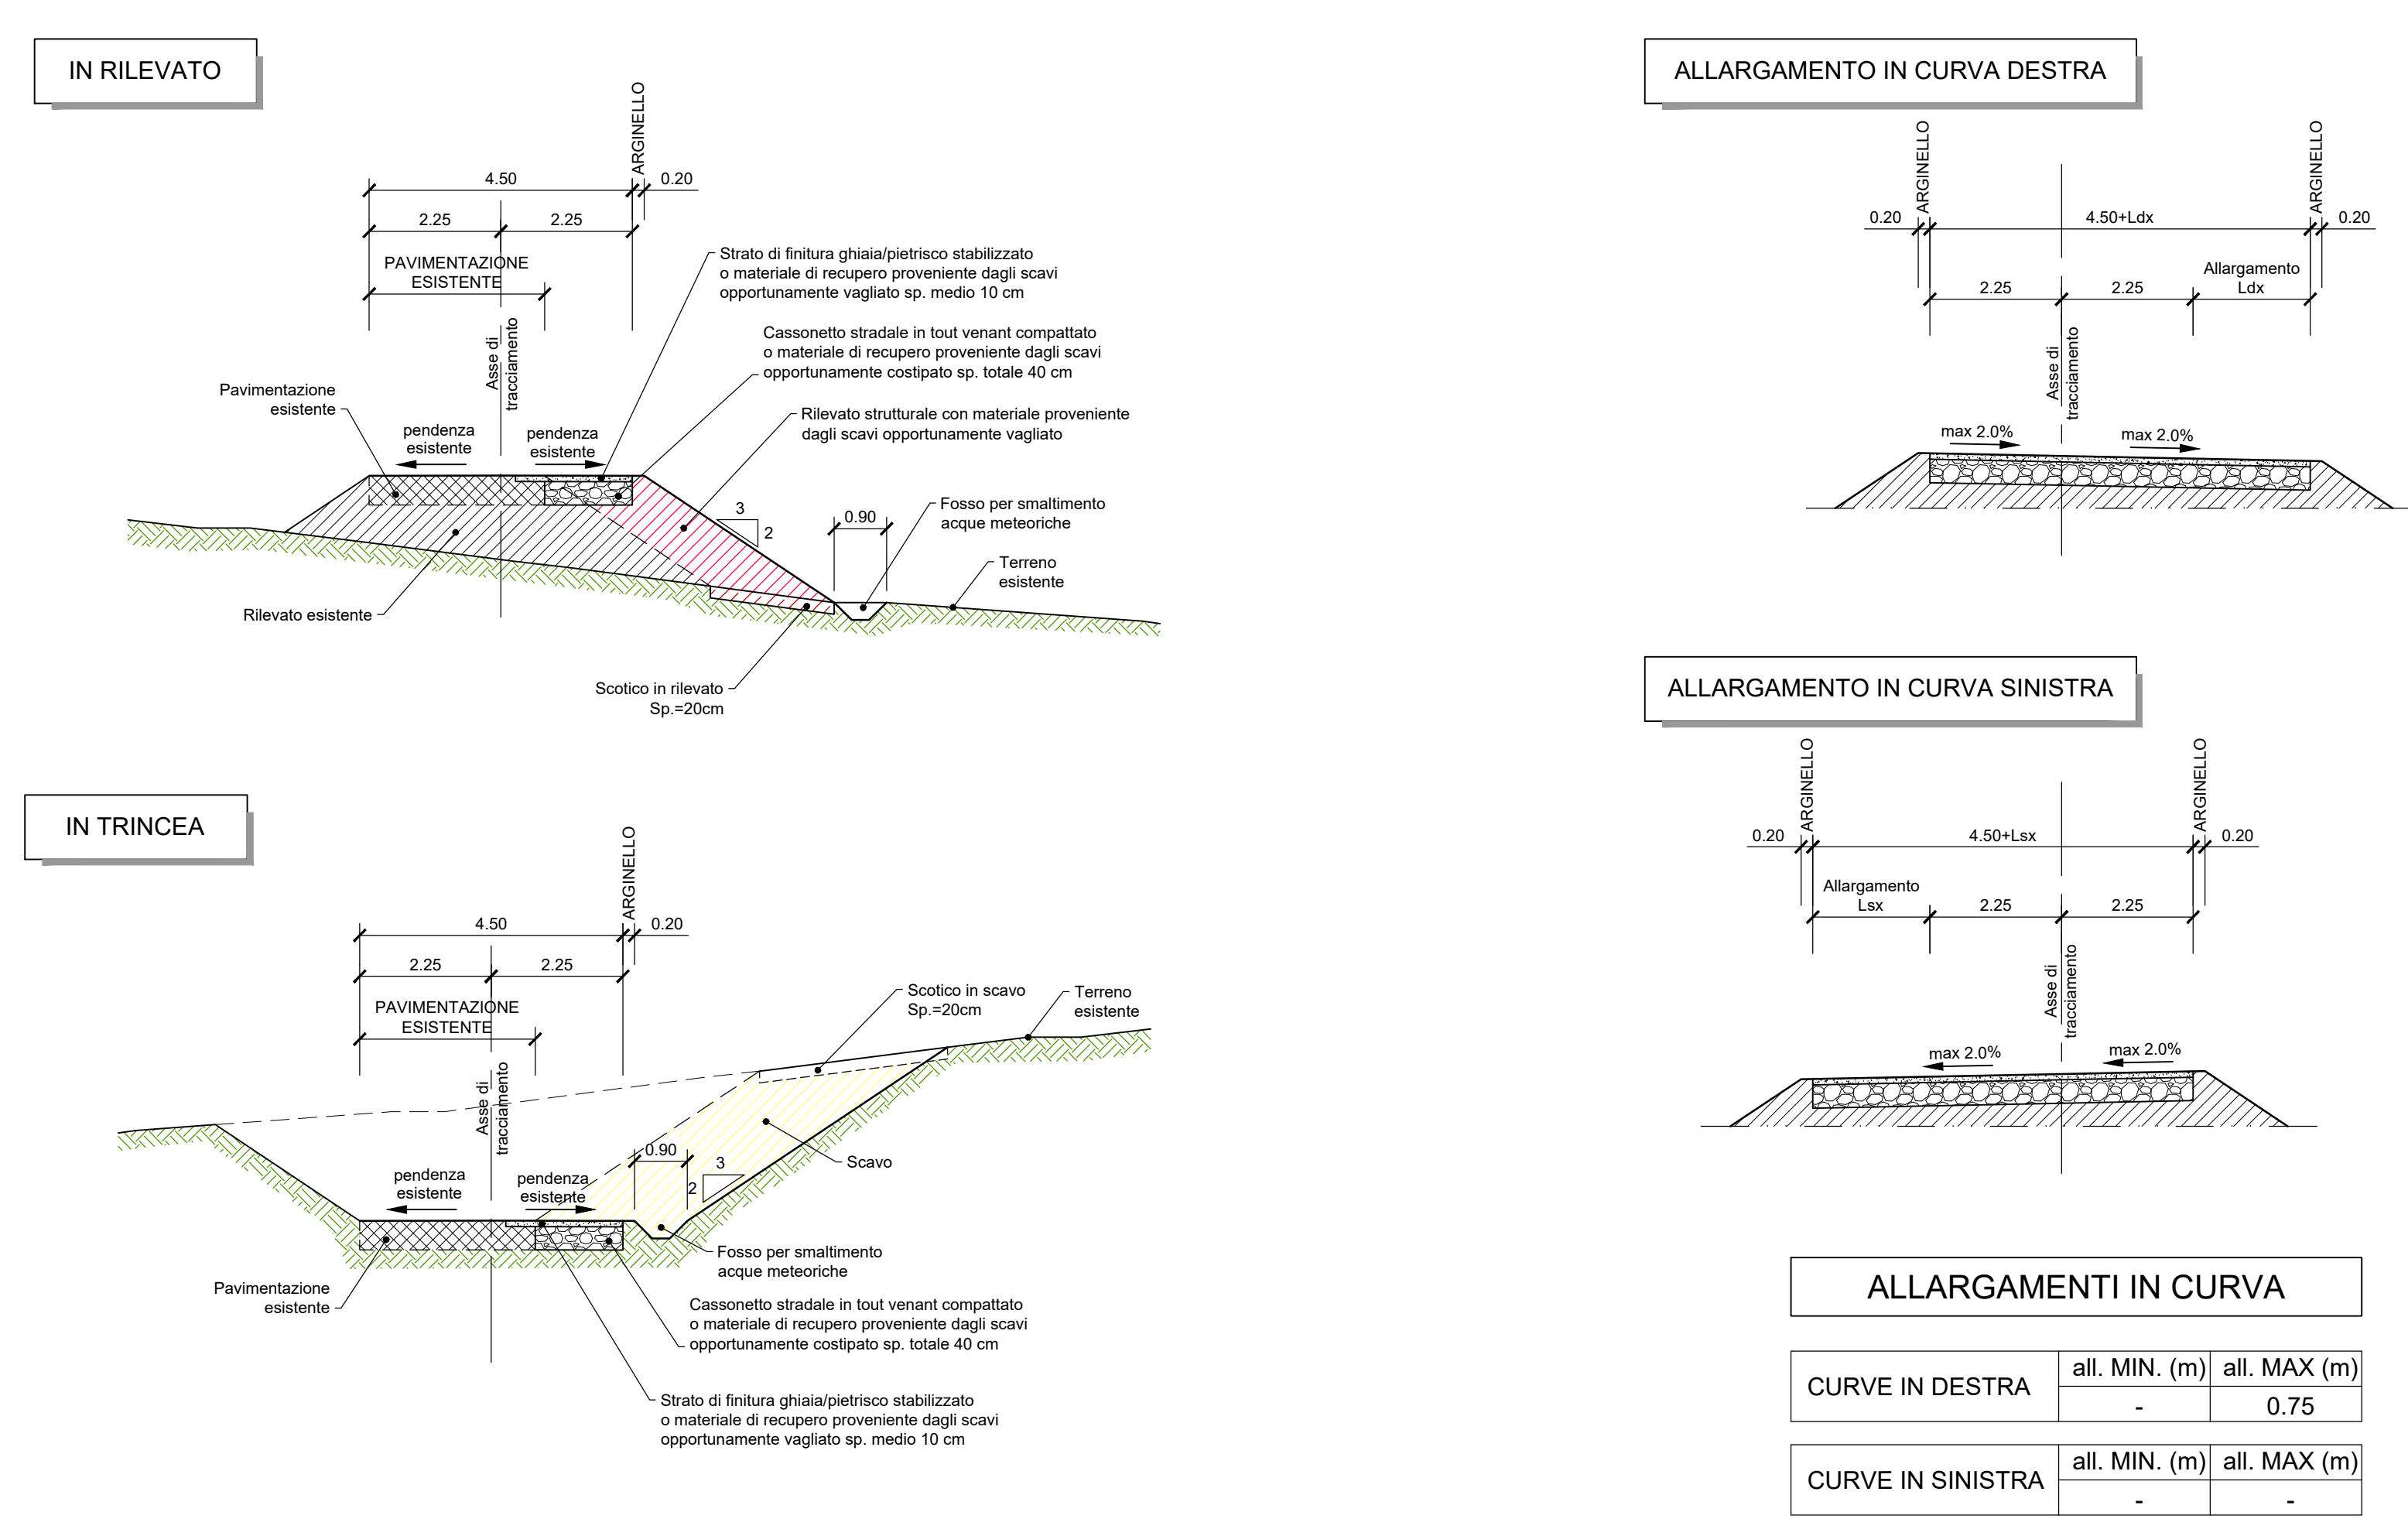

DATI DI TRACCIAMENTO

V1	V2	V3	V4
487643.783 4593307.889	487739.616 4593380.949	488016.292 4593295.415	488129.828 4593241.417

V2		V3	
A	40.000	A	150.000
L	13.333	L	50.000
Tau	3.183	Tau	3.183
TI	8.890	TI	33.339
Tc	4.446	Tc	16.672


C1		C2	
A	487763.231 4593247.980	A	487852.265 4592874.868

V2		V3	
R	120.000	R	150.000
Ac	48.134	Ac	1.891
T	53.595	T	7.425
Sv	100.811	Sv	14.849
Ct	97.872	Ct	14.849

V2		V3	
A	40.000	A	150.000
L	13.333	L	50.000
Tau	3.183	Tau	3.183
TI	8.890	TI	33.339
Tc	4.446	Tc	16.672



Rev.	Descrizione	El.	Di.	Aut.	Rev.
01	ESISTENTE				

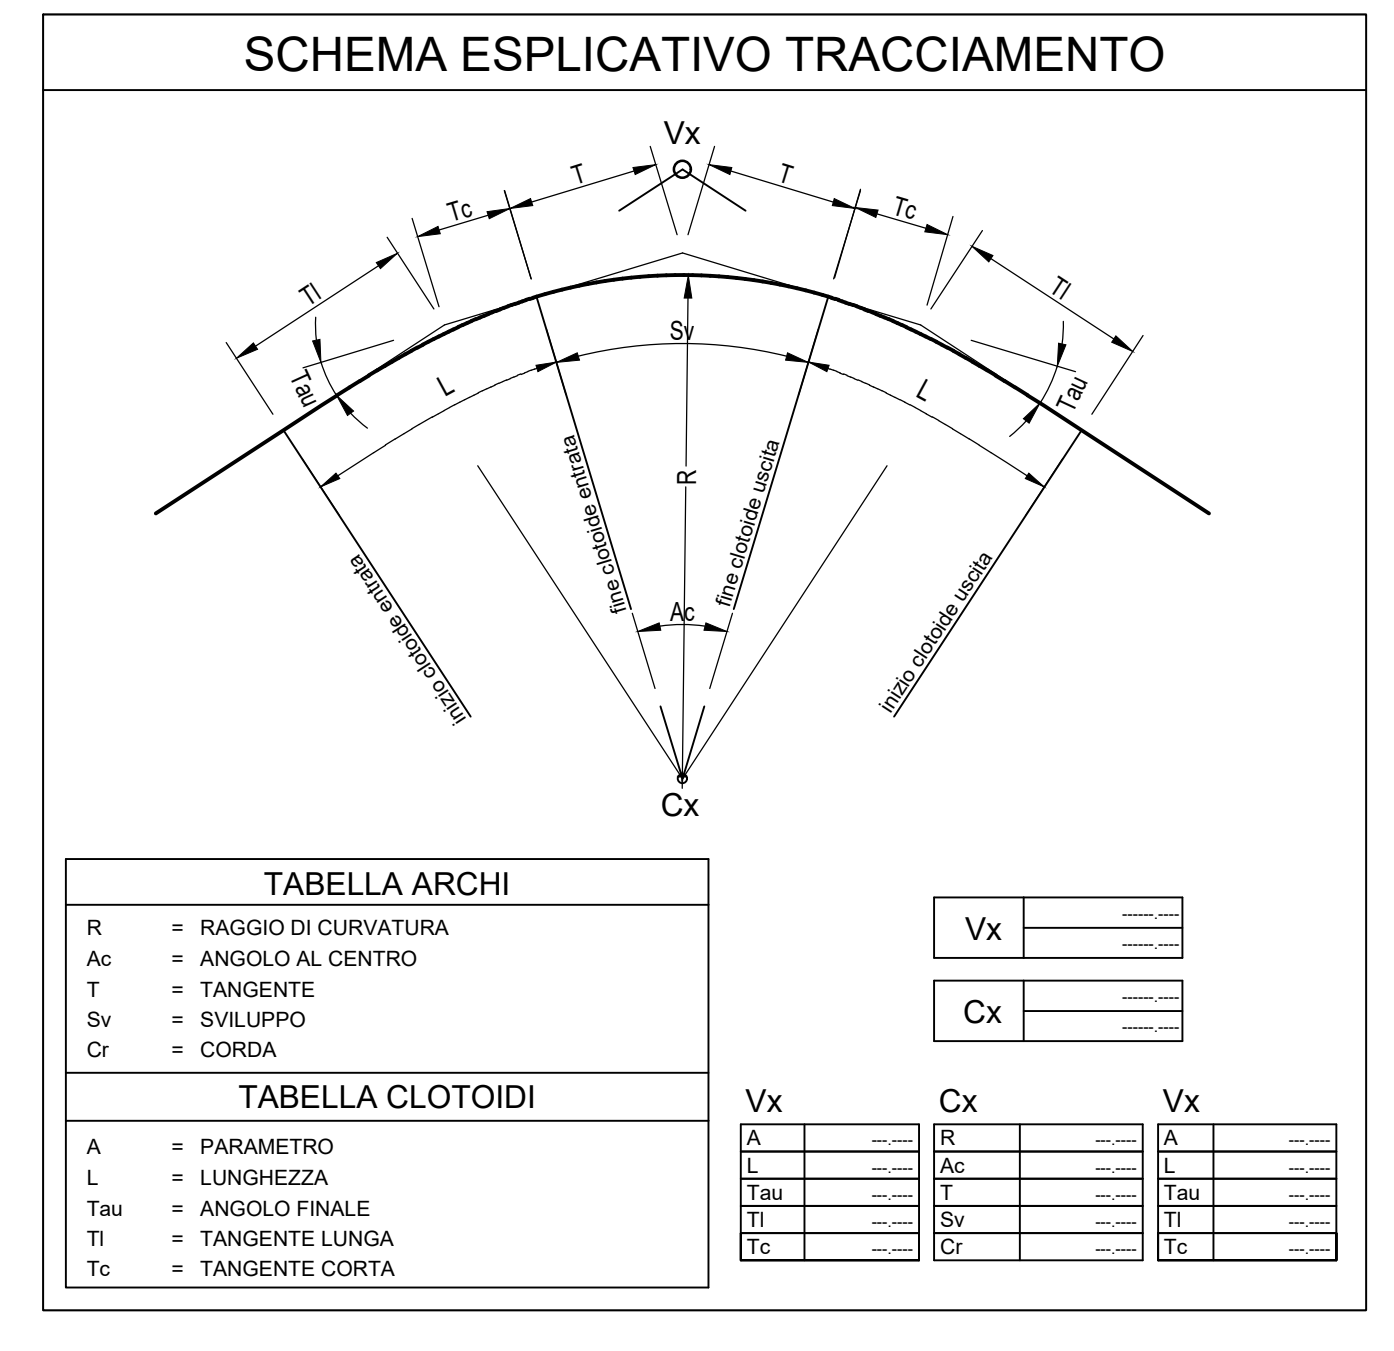**Montana**

**Aer Soléir**

LUCE EOLICA S.R.L.  
 LARGO GUIDO DONEGANI 7, 20121 MILANO  
 C.F. 12389510963


ING. LAURA CONTI  
 Ingegnere di Professione

IMPIANTO EOLICO DENOMINATO "LUCE" DA 86,4 MW  


ADEGUAMENTO VIABILITA' ESISTENTE IN DIREZIONE TORRE LU01 - TRATTO "A"

FOUR 3111\_LUCE\_PTE\_002\_TOR\_010\_ADEGUAMENTO VIABILITA' ESISTENTE - PLANIMETRIE  
 DATA LA REVISIONE DI QUESTO DOCUMENTO SECONDO PROCEDURA IN FUNZIONE DELLA SCELTA DELLA MANIFATTURA

1:500 - 100

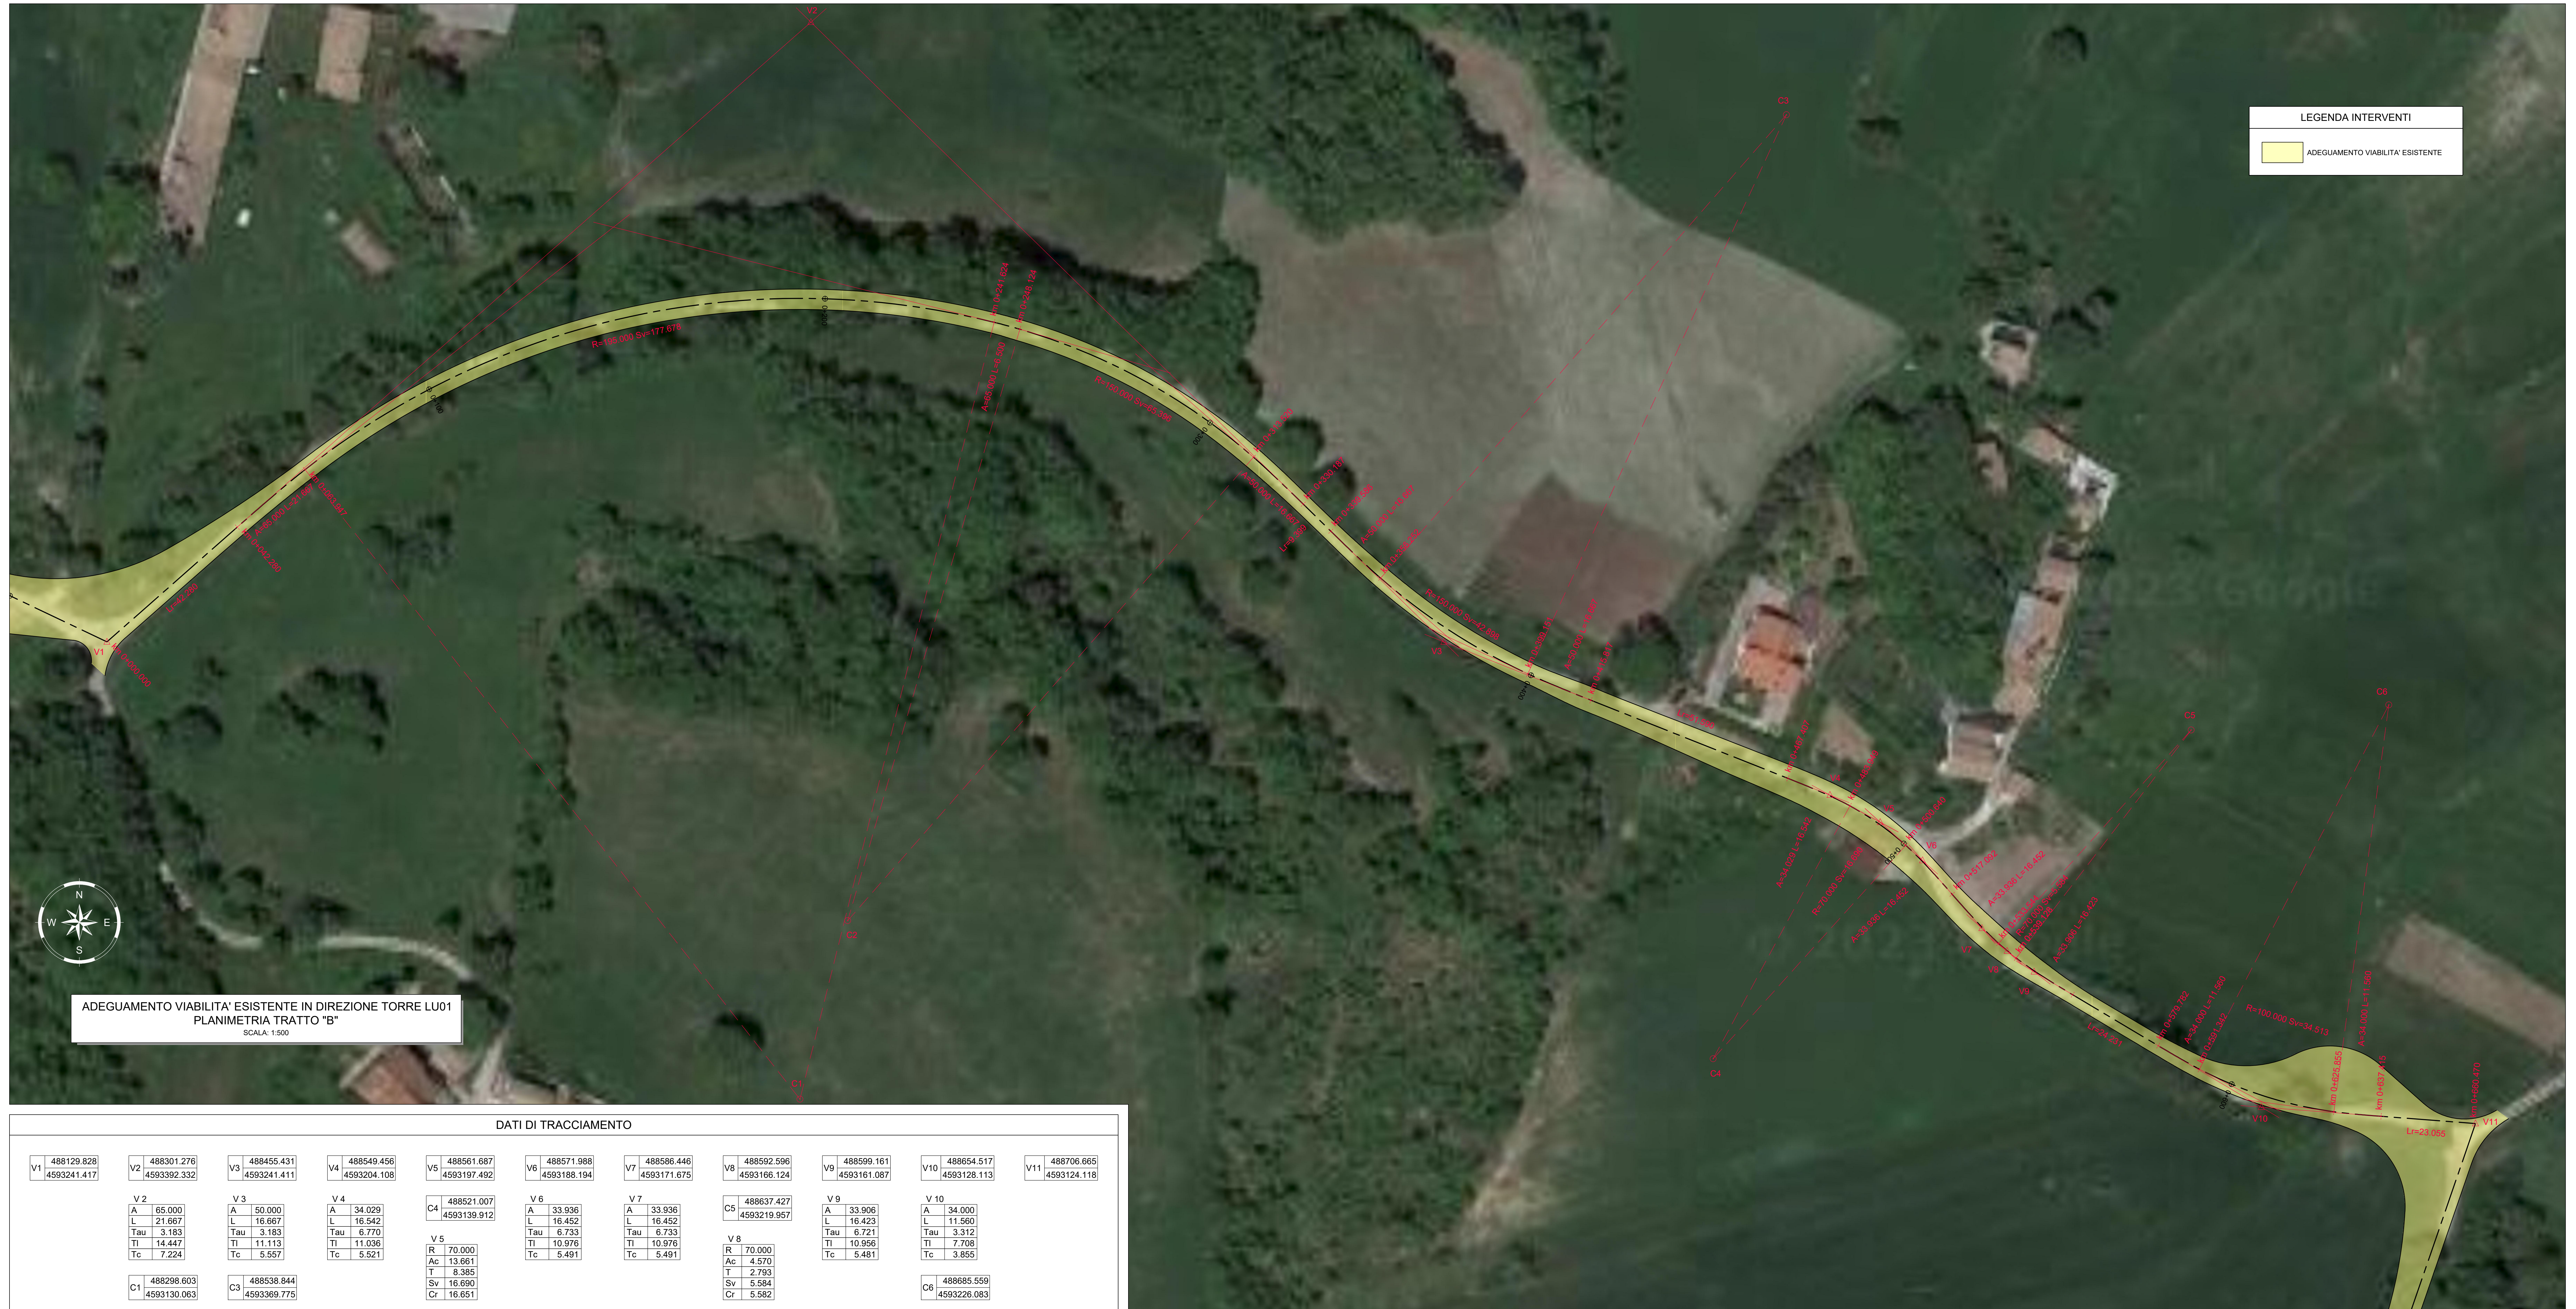


LUCE  
 PIANTA CHIAVE VIABILITA' ESISTENTE IN ADEGUAMENTO

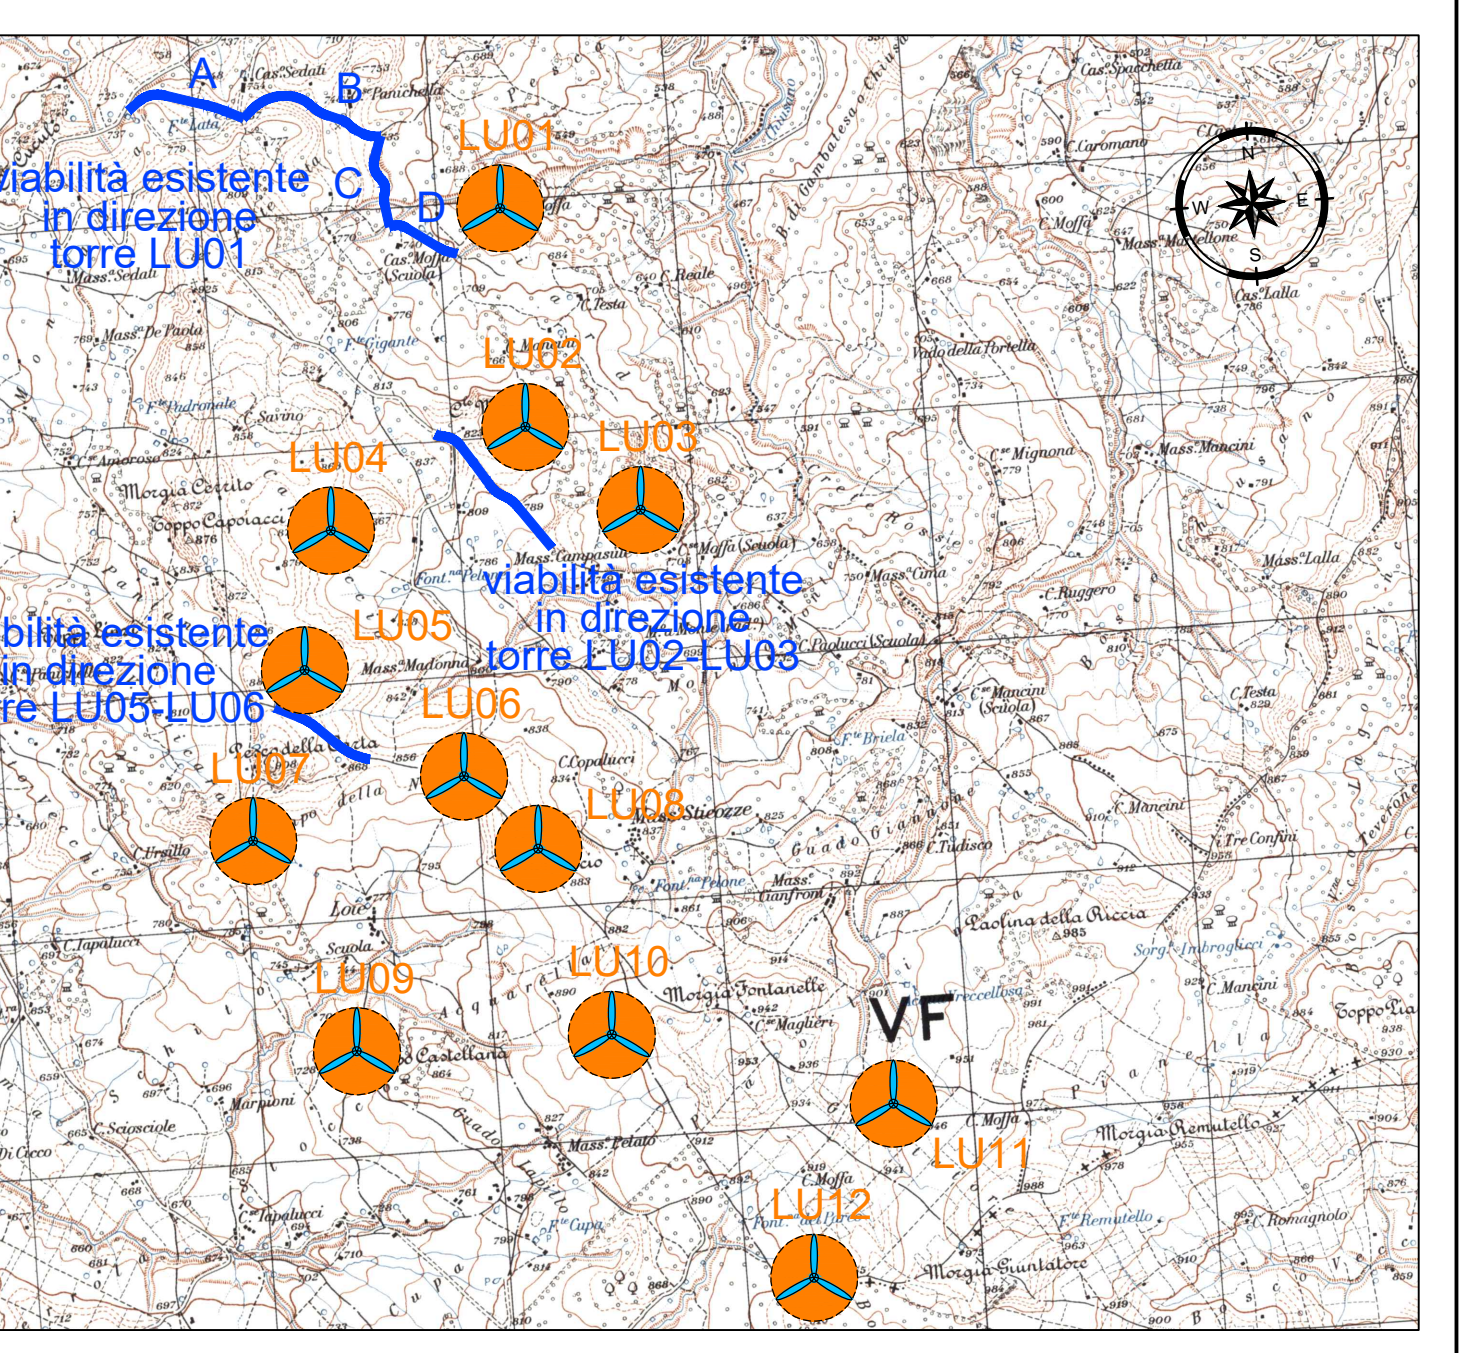


NOTE:  
 - PER LE UBICAZIONI E LE DIMENSIONI RELATIVE ALLE OPERE IDRAULICHE SI VEDANO LE TAVOLE SPECIFICHE.

SCHEMA ESPLICATIVO TRACCIAMENTO


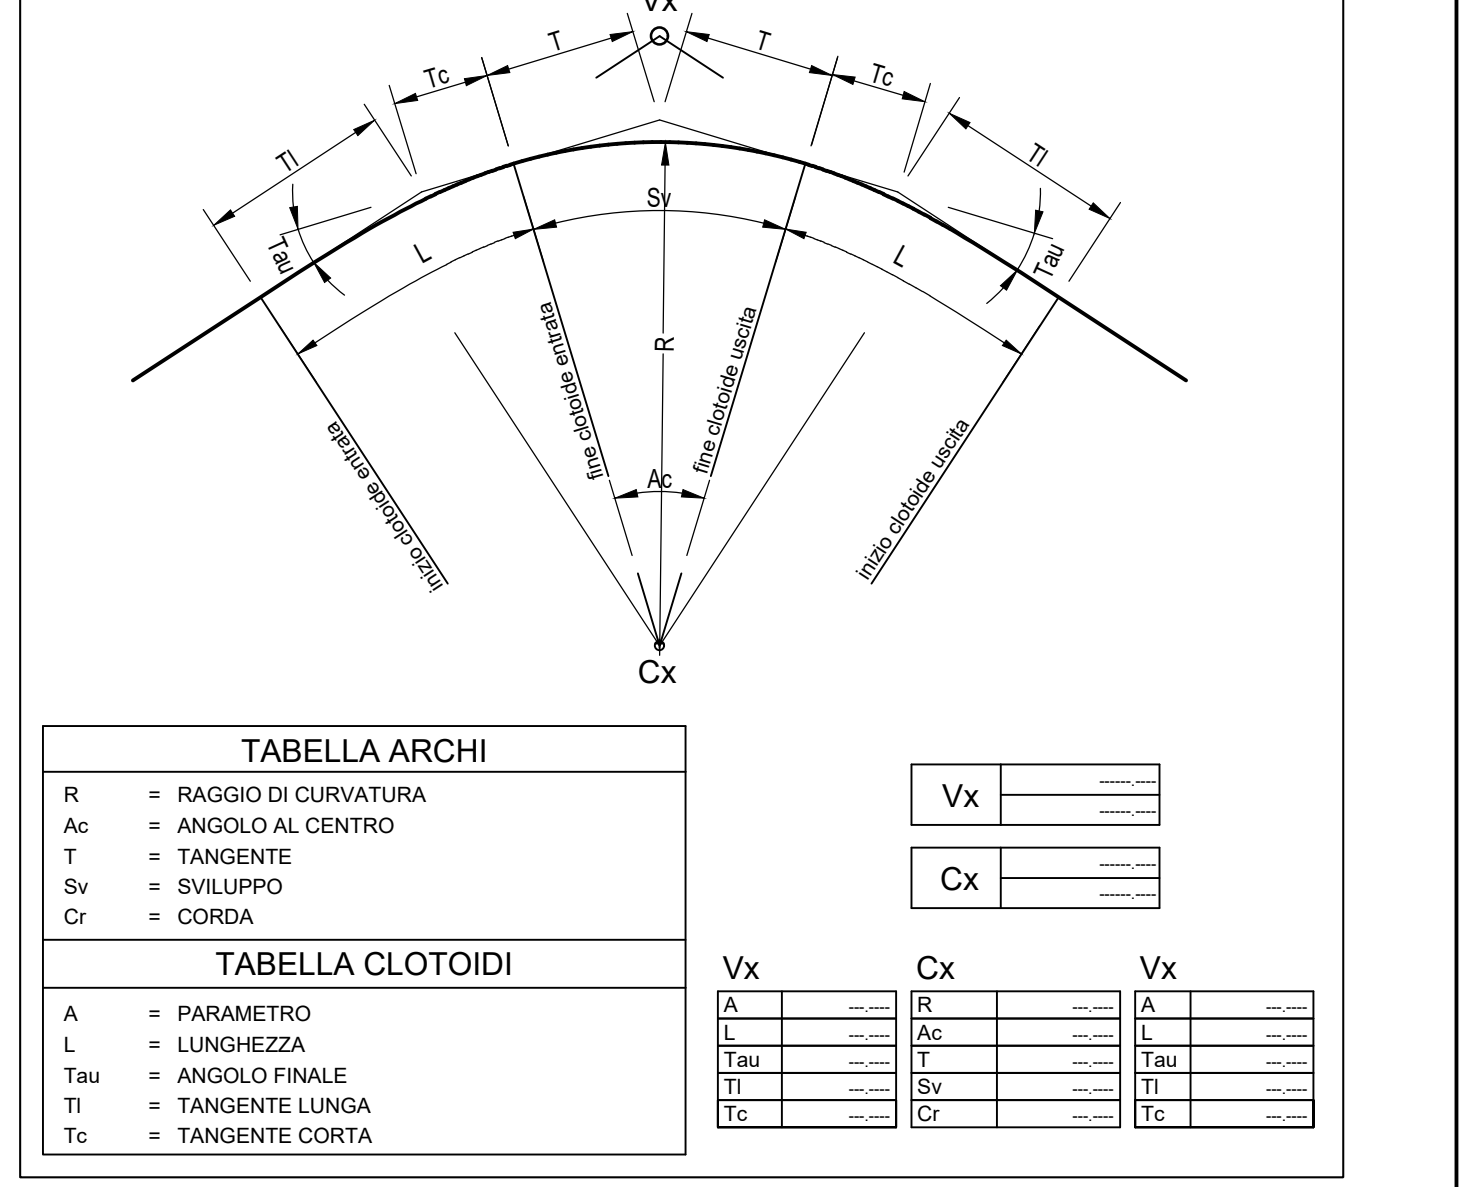



SEZIONI TIPO ADEGUAMENTO VIABILITA' ESISTENTE  
 SCALA: 1:100

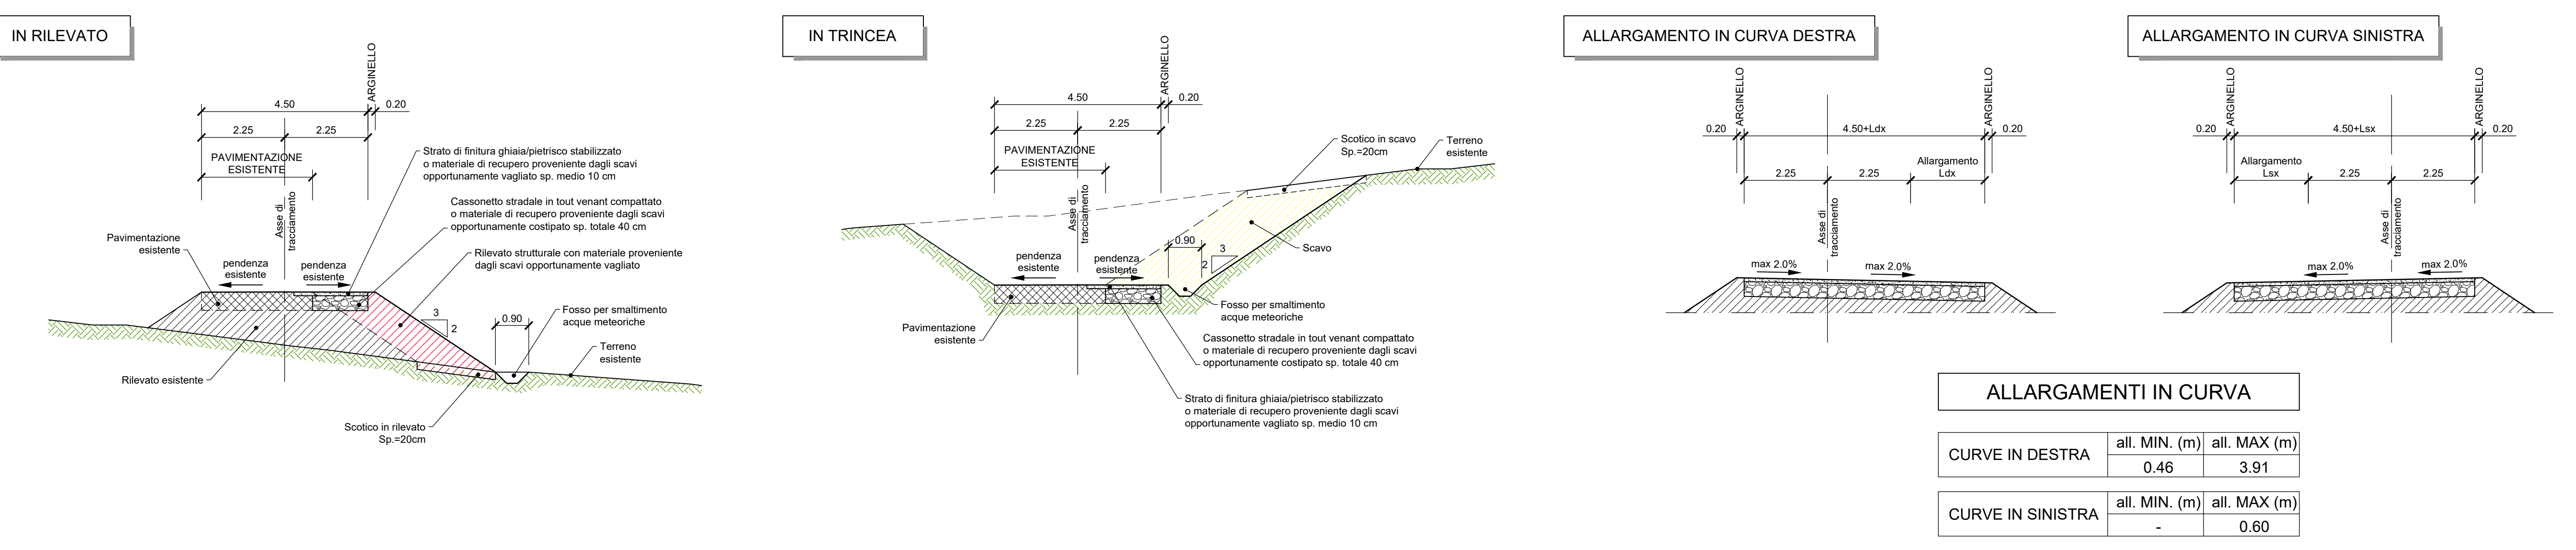


Montana  
 AerSolar  
 LUCE EOLICA S.R.L.  
 IMPIANTO EOLICO DENOMINATO "LUCE" DA 86,4 MW  
 Comune di Ricca (CB)  
 ADEGUAMENTO VIABILITA' ESISTENTE IN DIREZIONE TORRE LU01 - TRATTO "B"  
 T08.1b

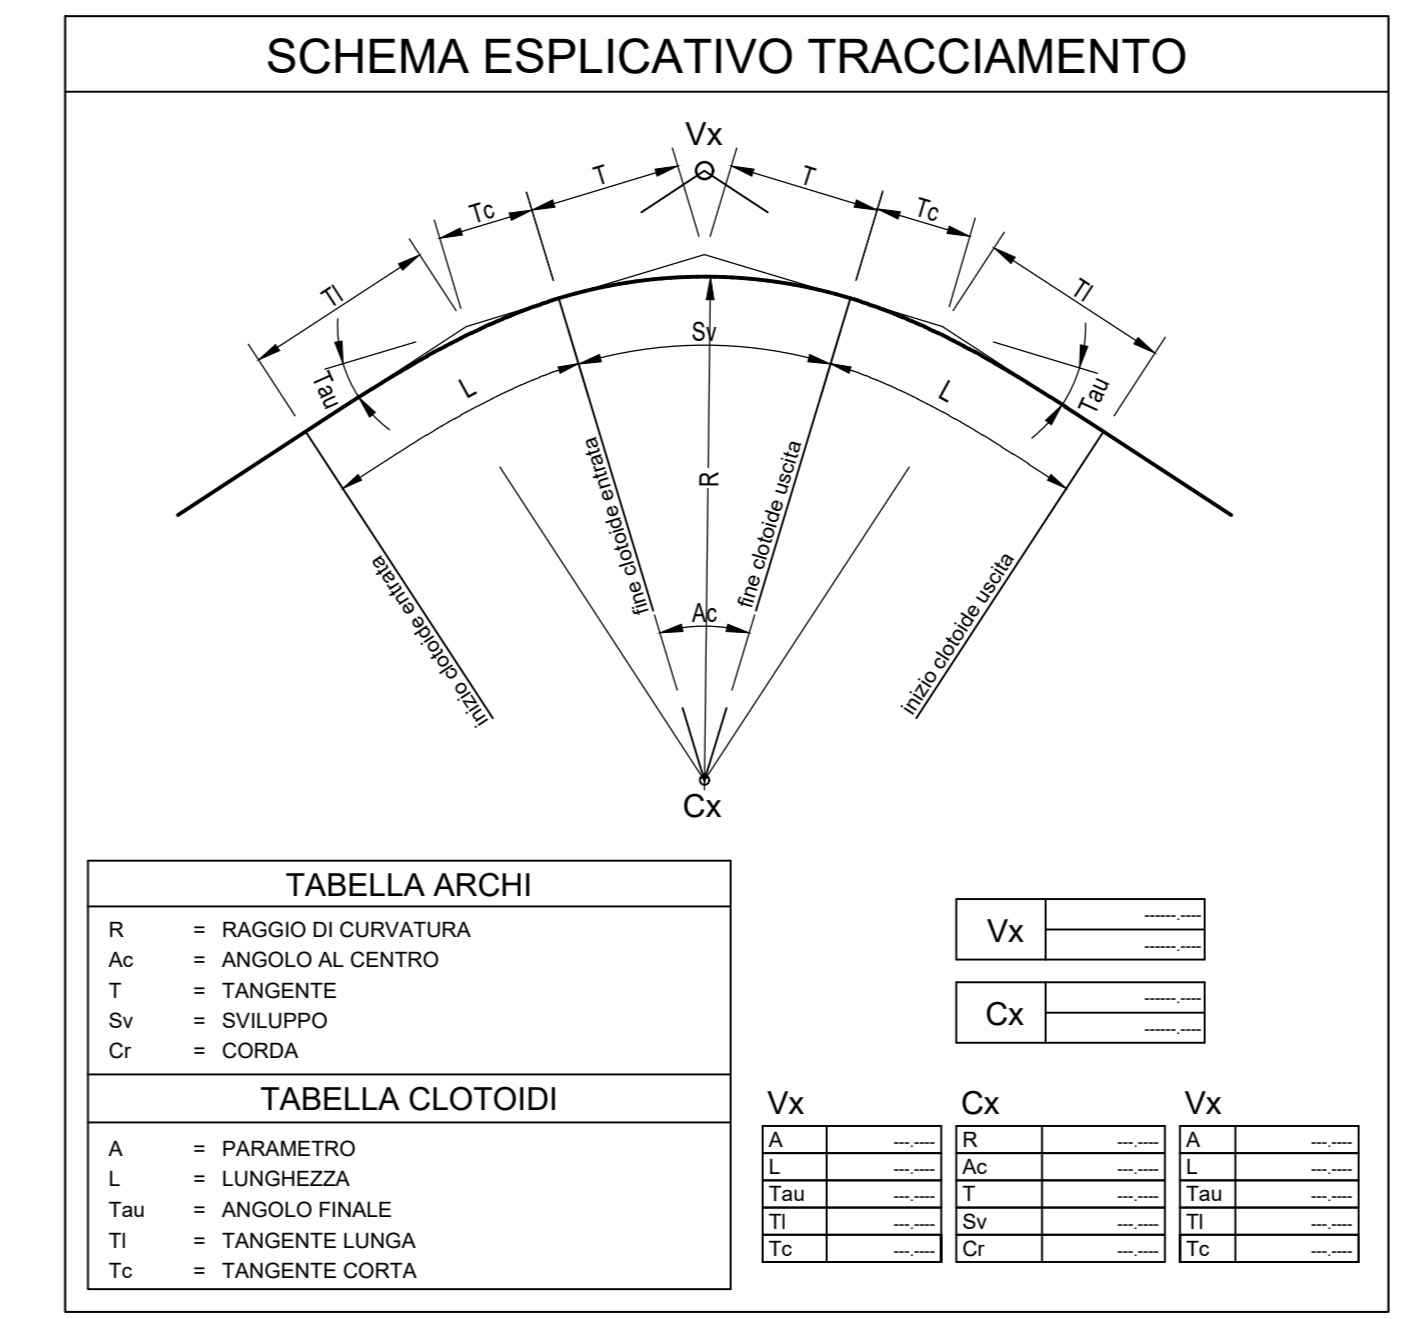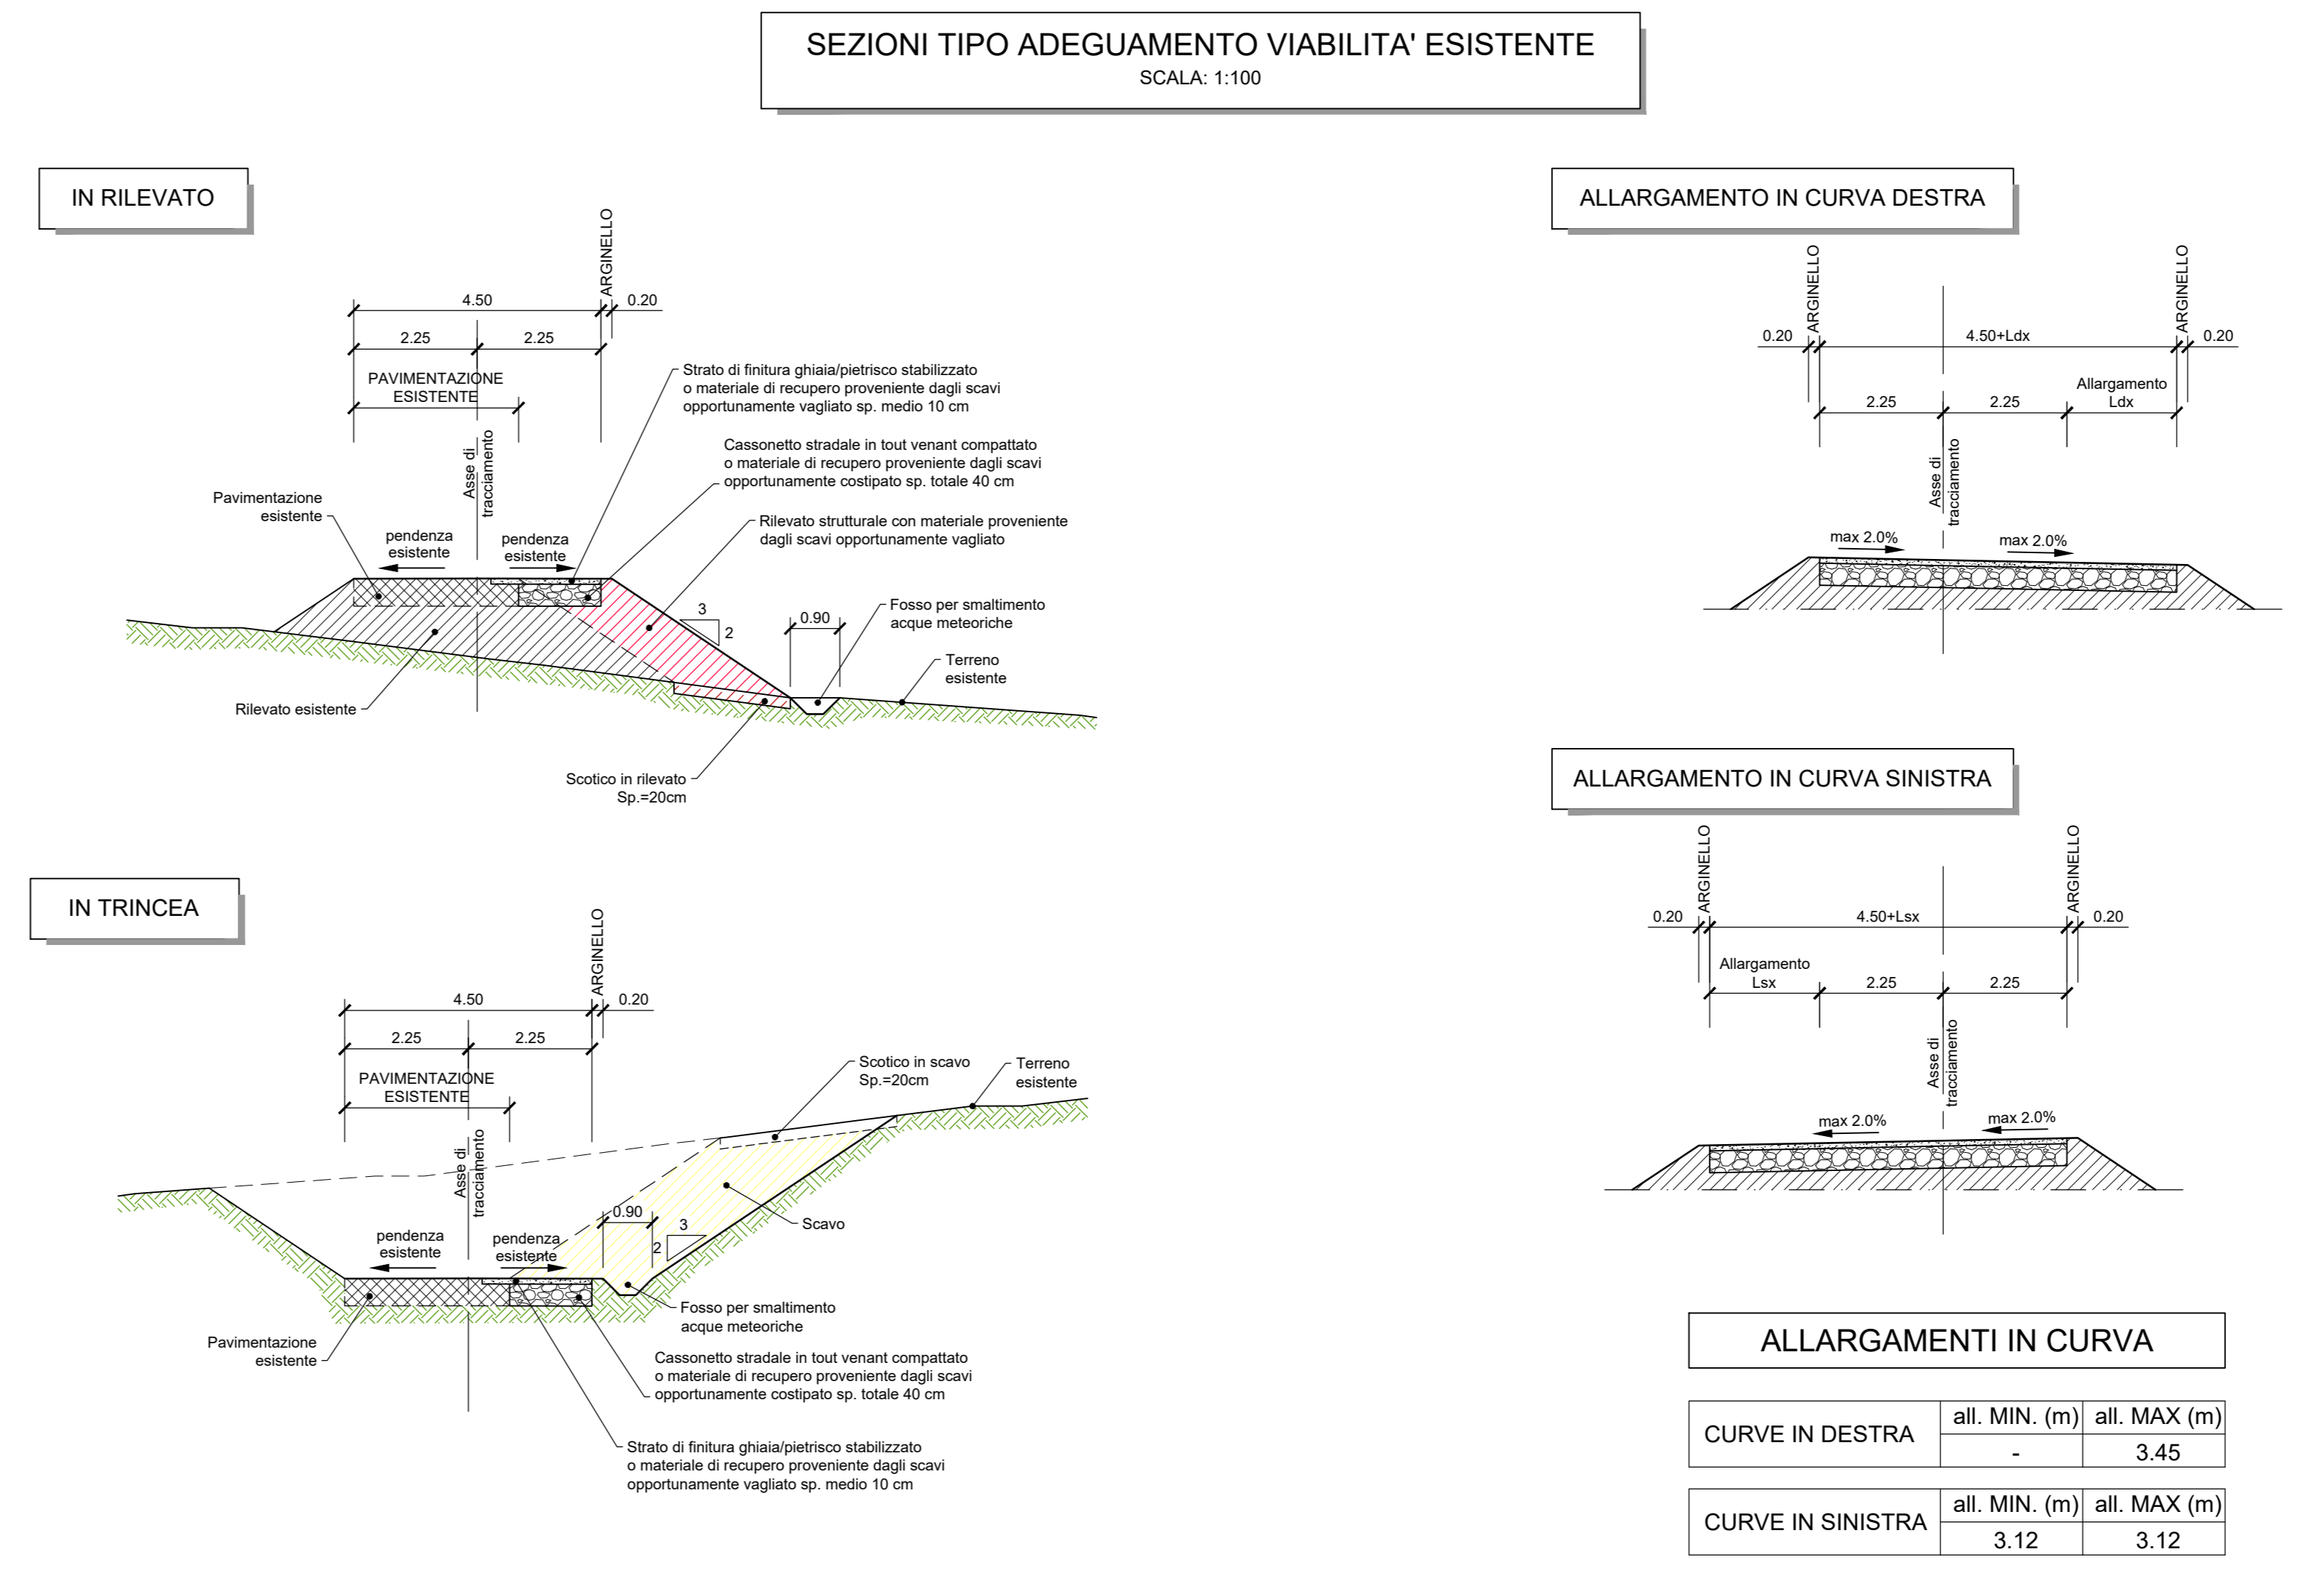


### DATI DI TRACCIAMENTO

V1 488706.665 4593124.118	V2 488673.395 4593027.608	V3 488661.670 4592986.057	V4 488688.105 4592951.640	V5 488698.099 4592940.155	V6 488715.071 4592915.738	V7 488709.437 4592886.916	V8 488705.418 4592873.572	V9 488701.675 4592858.046	V10 488703.048 4592841.972	V11 488718.186 4592737.762
	V2 A 27.000 L 9.113 Tau 3.263 Tl 6.076 Tc 3.038	C1 488749.563 4593002.958	V4 A 27.976 L 9.783 Tau 3.503 Tl 6.523 Tc 3.262	V5 A 27.976 L 13.044 Tau 6.228 Tl 6.701 Tc 4.353	C2 488651.316 4592902.336	V7 A 26.766 L 11.940 Tau 5.701 Tl 7.964 Tc 3.984	V8 A 26.766 L 8.955 Tau 3.207 Tl 5.971 Tc 2.986	C3 488782.490 4592851.919	V10 A 27.481 L 9.440 Tau 3.390 Tl 6.294 Tc 3.148	
		V3 R 80.000 Ac 53.284 T 40.135 Sv 74.399 Cr 71.747			V6 R 60.000 Ac 45.862 T 25.383 Sv 48.027 Cr 46.755			V9 R 80.000 Ac 18.439 T 12.985 Sv 25.746 Cr 25.635		

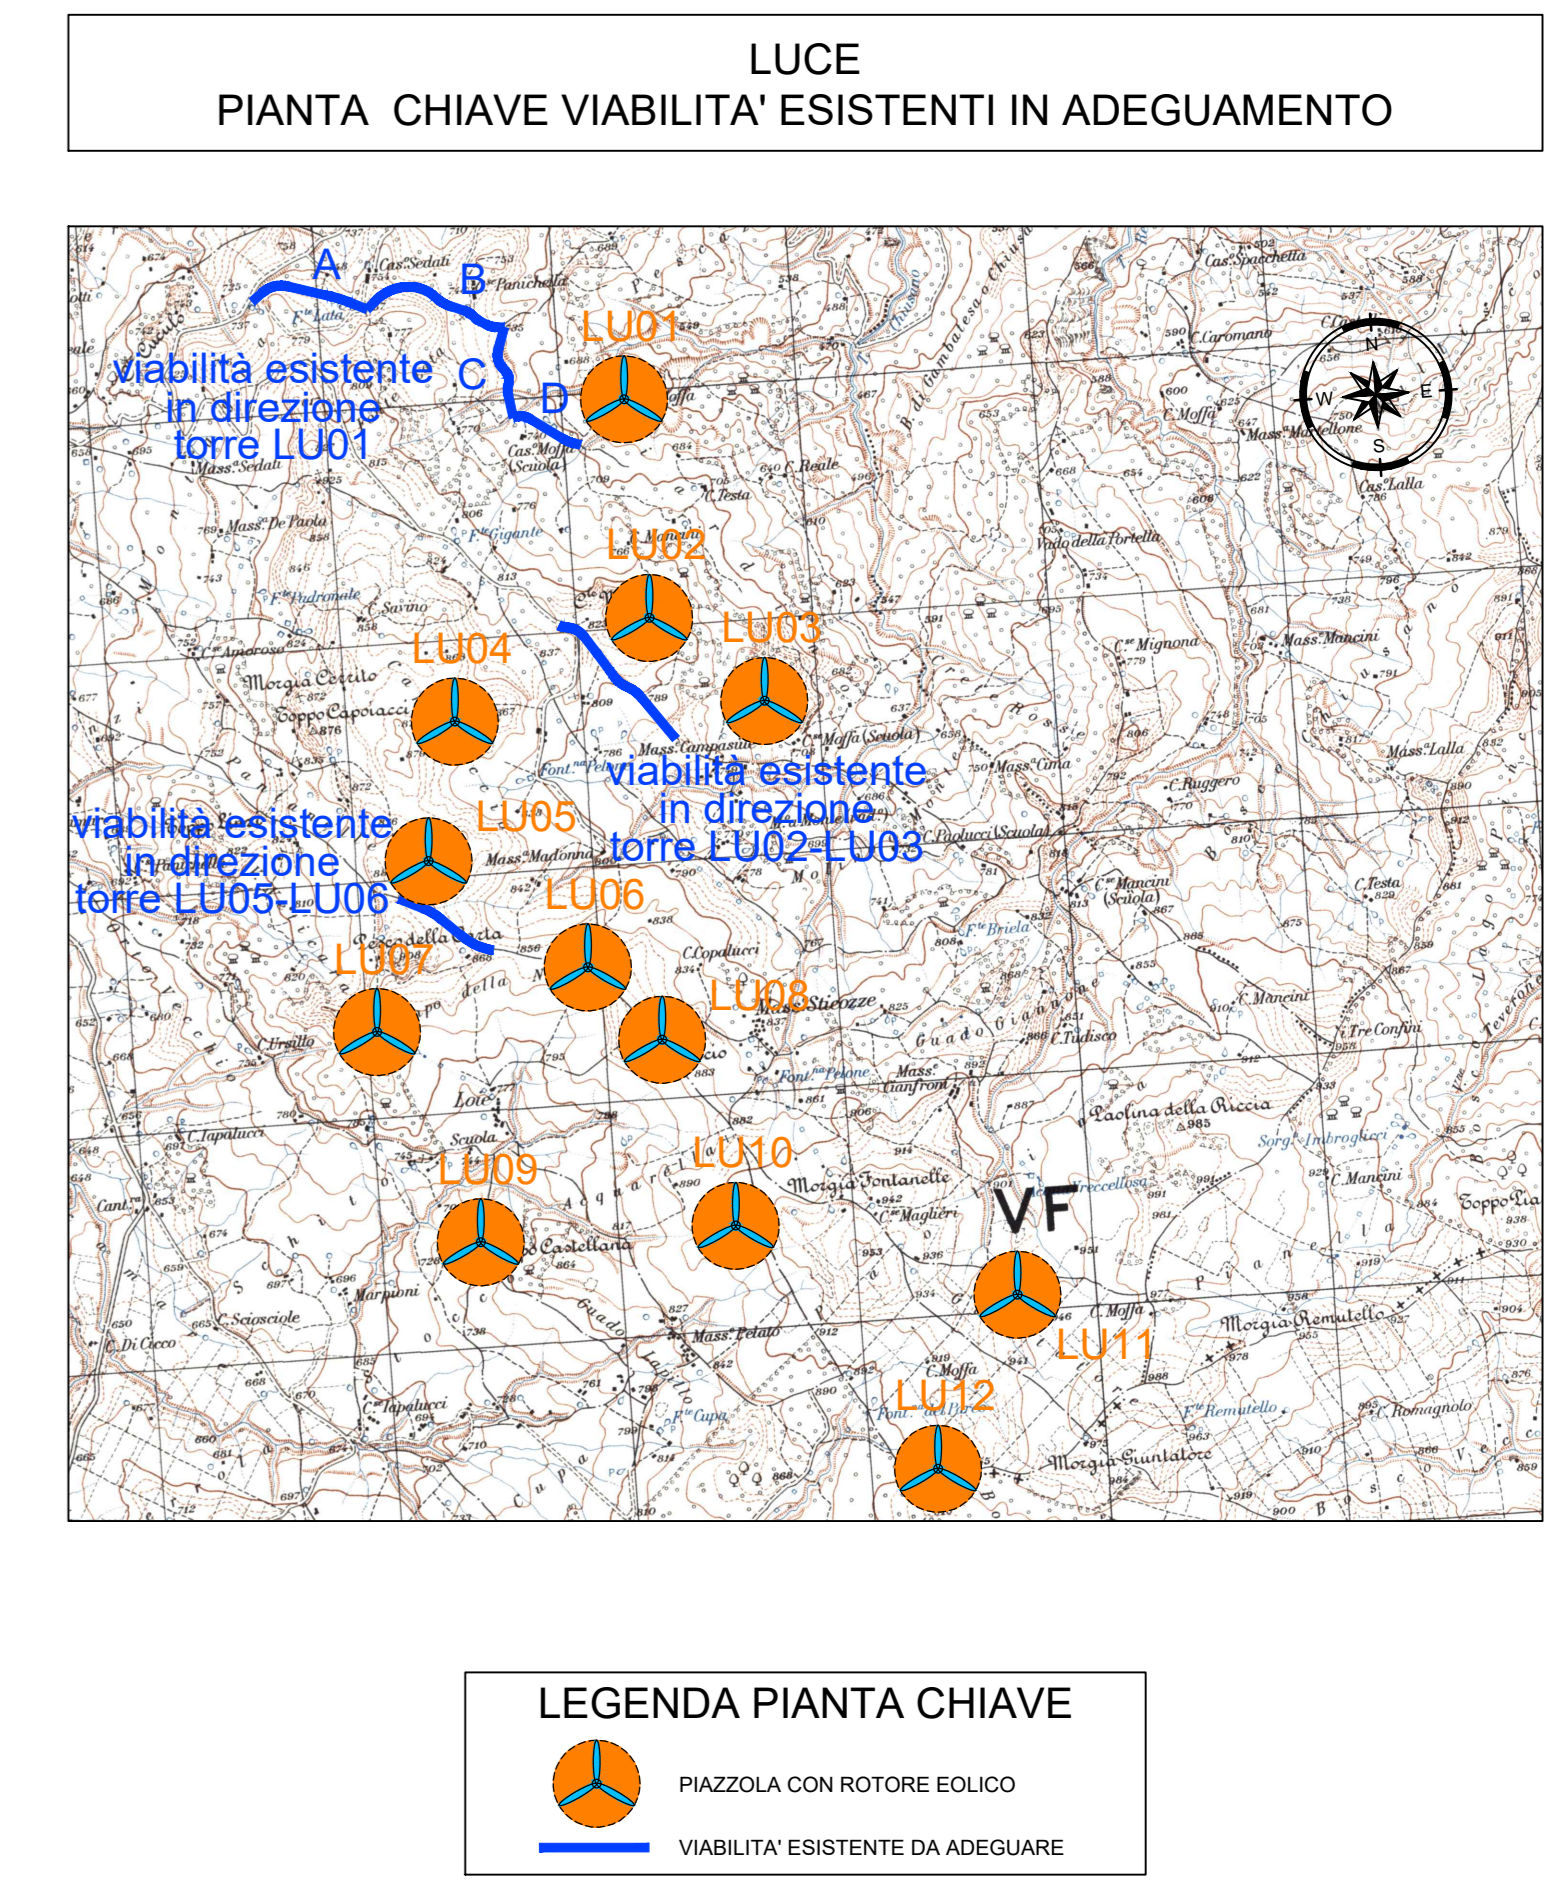

**NOTE:**  
- PER LE UBICAZIONI E LE DIMENSIONI RELATIVE ALLE OPERE IDRAULICHE SI VEDANO LE TAVOLE SPECIFICHE

	<p style="font-size: small;">                 Via...                  Tel. +39 02 5749111                  Fax +39 02 5749112                  Email: info@montana.it             </p>
	<p style="font-size: small;">                 LUCE EOLICA S.R.L.                  LARGO GUIDO DONEGANI 2, 20121 MILANO                  C.F. 12339510963             </p>
<p style="font-size: x-small;">                 Progetto: ING. LAURA CONTI                  Scritto all'Ordine degli Ingegneri della Provincia di Pavia n. 1776             </p>	
IMPIANTO EOLICO DENOMINATO "LUCE" DA 85,4 MW Comune di Riccia (CB)	
<p style="font-size: x-small;">                 Titolo: ADEGUAMENTO VIABILITA' ESISTENTE IN DIREZIONE TORRE LU01 - TRATTO "C"             </p>	
n. Tav. <b>T08.1c</b>	
<p style="font-size: x-small;">                 N. in: 2908_S113_LUCE_PFTL_ROI_TOR_REVA_ADEGUAMENTO VIABILITA' ESISTENTE - PLANIMETRIE                  E' vietata la riproduzione di questo documento senza preventiva autorizzazione scritta della MONTANA SPA.             </p>	

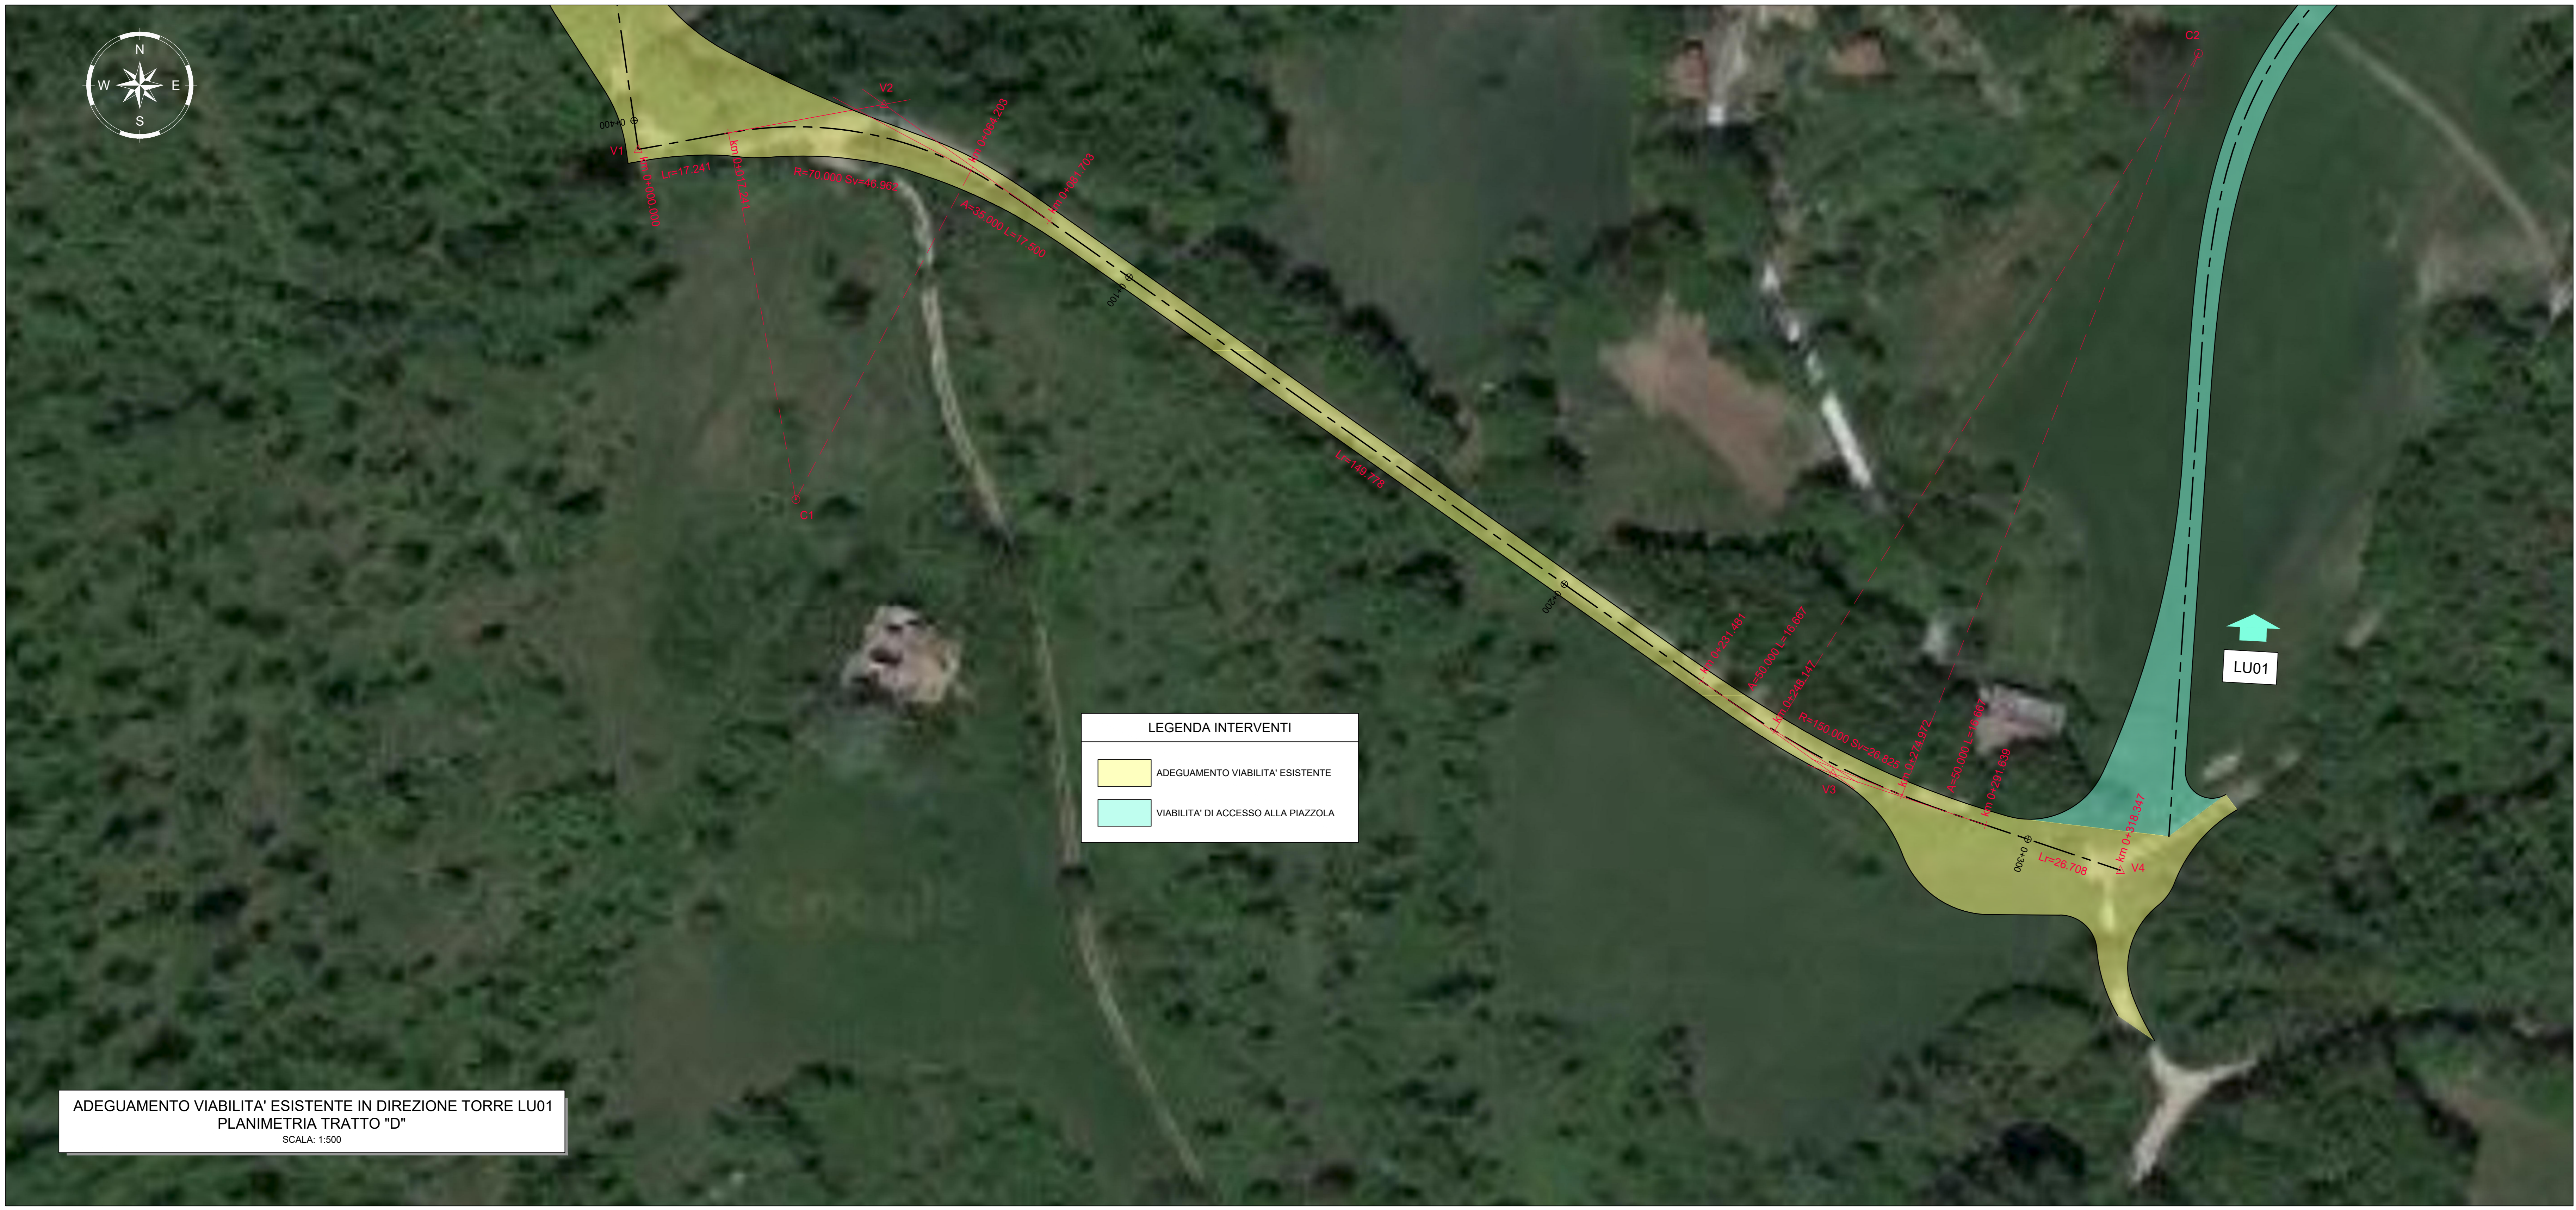


ADEGUAMENTO VIABILITA' ESISTENTE IN DIREZIONE TORRE LU01  
PLANIMETRIA TRATTO "D"  
SCALA: 1:500

**LEGENDA INTERVENTI**

- ADEGUAMENTO VIABILITA' ESISTENTE
- VIABILITA' DI ACCESSO ALLA PIAZZOLA

LUCE  
PIANZA CHIAVE VIABILITA' ESISTENTI IN ADEGUAMENTO

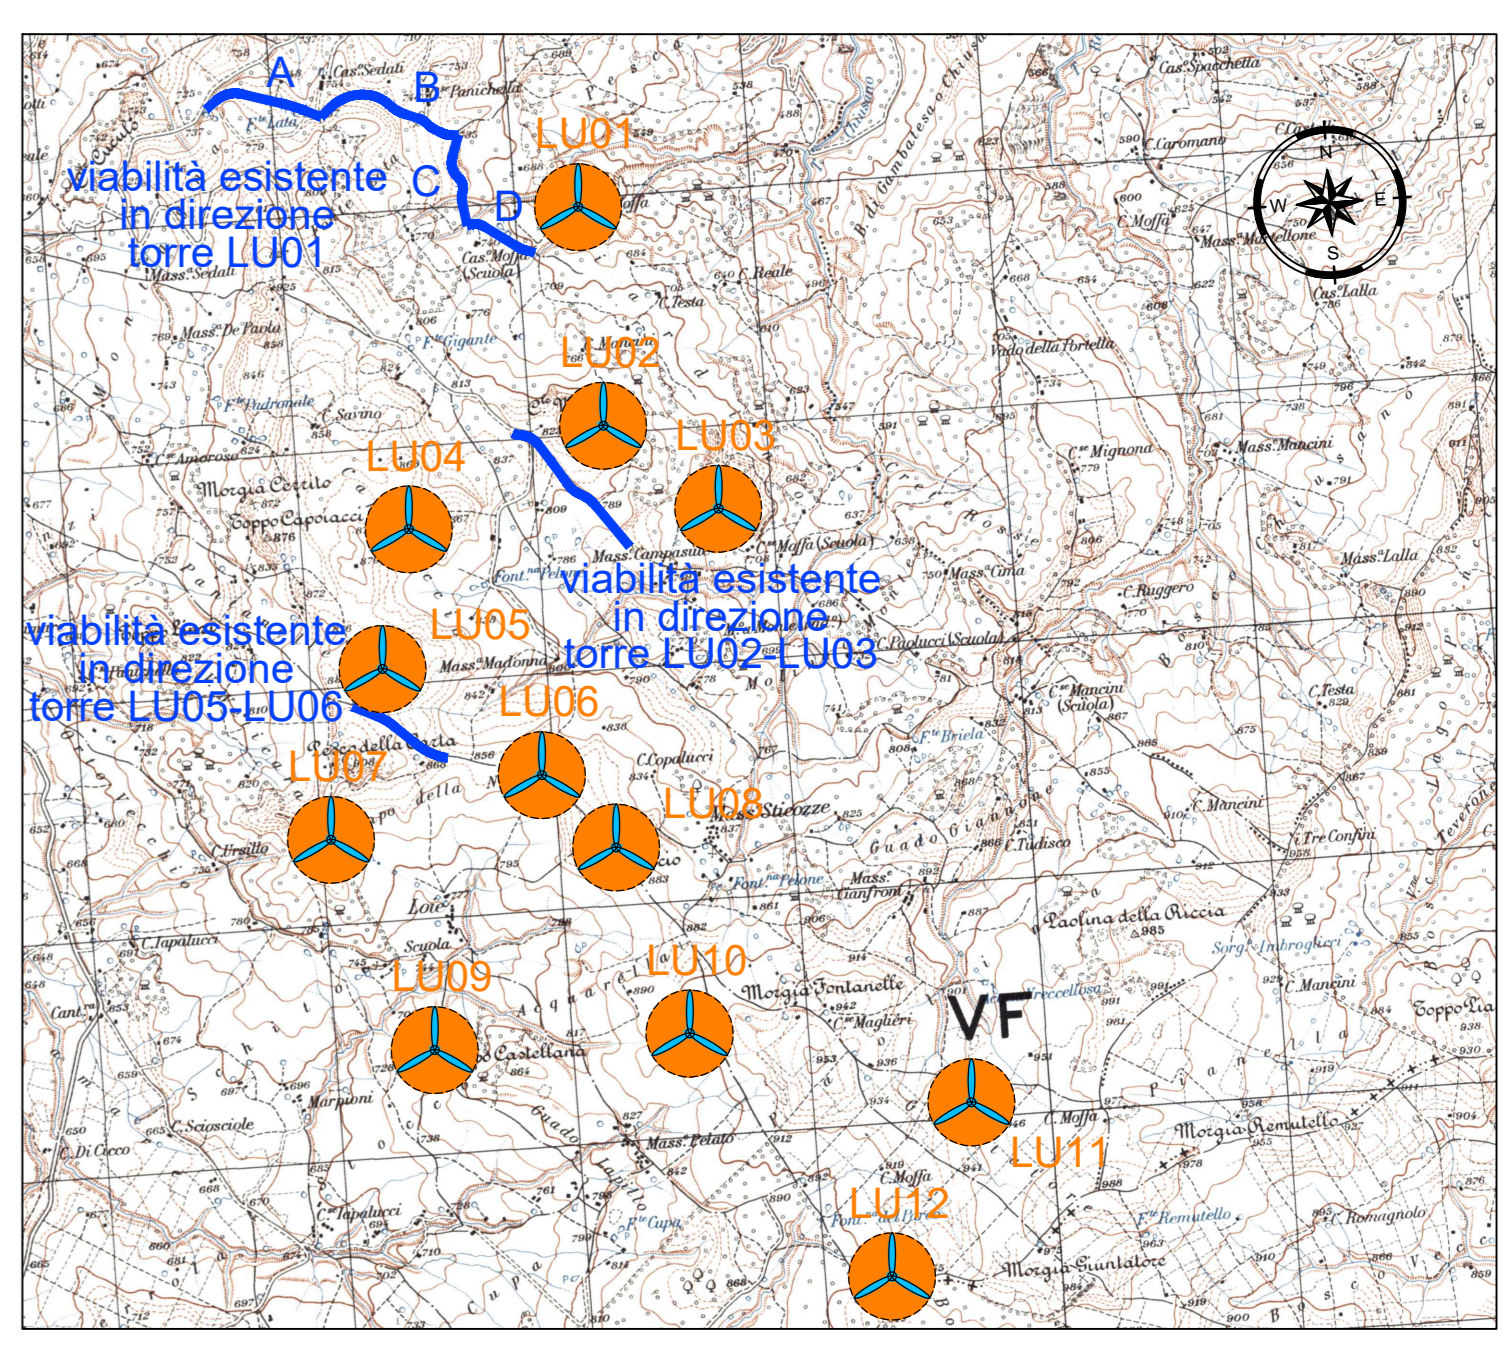


**LEGENDA PIANZA CHIAVE**

- PIAZZOLA CON ROTORE EOLICO
- VIABILITA' ESISTENTE DA ADEGUARE


**NOTE:**  
- PER LE UBICAZIONI E LE DIMENSIONI RELATIVE ALLE OPERE IDRAULICHE SI VEDANO LE TAVOLE SPECIFICHE.

**DATI DI TRACCIAMENTO**

V1	488718.186 4592737.762	V2	488764.338 4592746.226	V3	488942.469 4592620.531	V4	488996.447 4592602.371		
C1	488747.772 4592672.020	V3	A 50.000 L 16.667 Tau 3.183 TI 11.113 Tc 5.557	C2	489011.093 4592755.787	V3	A 50.000 L 16.667 Tau 3.183 TI 11.113 Tc 5.557		

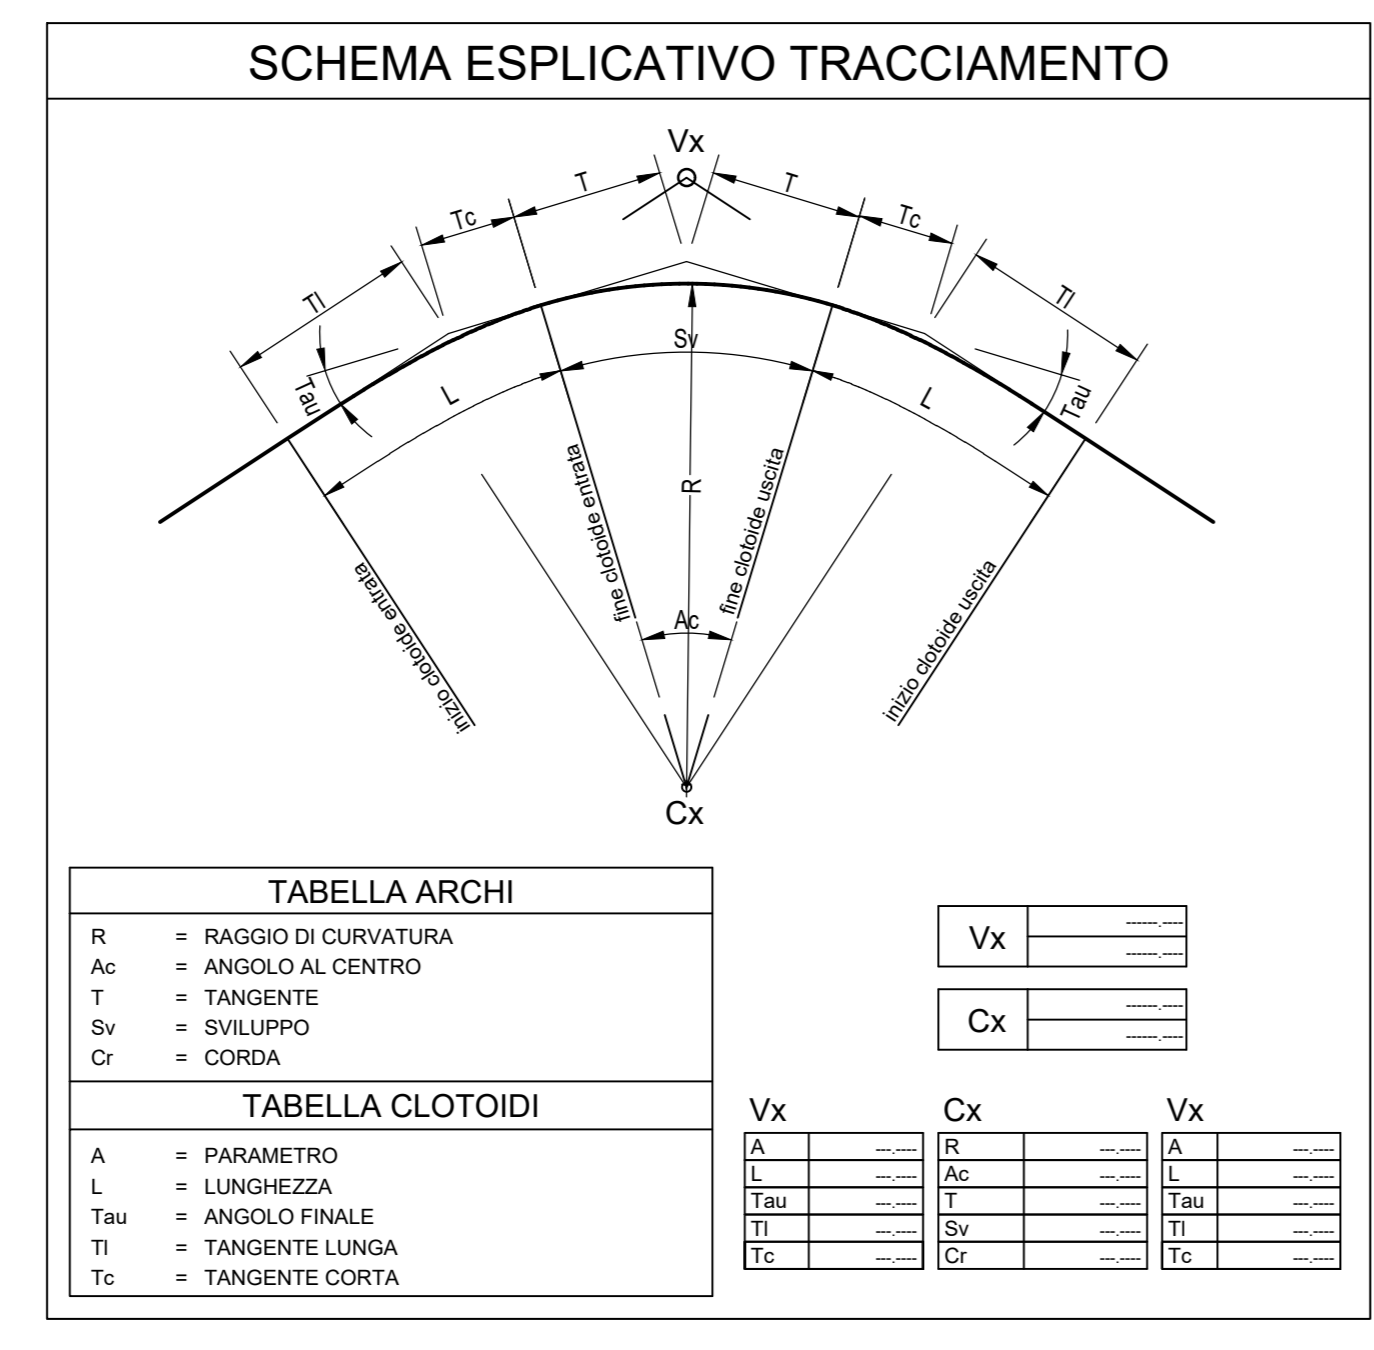

SEZIONI TIPO ADEGUAMENTO VIABILITA' ESISTENTE  
SCALA: 1:100

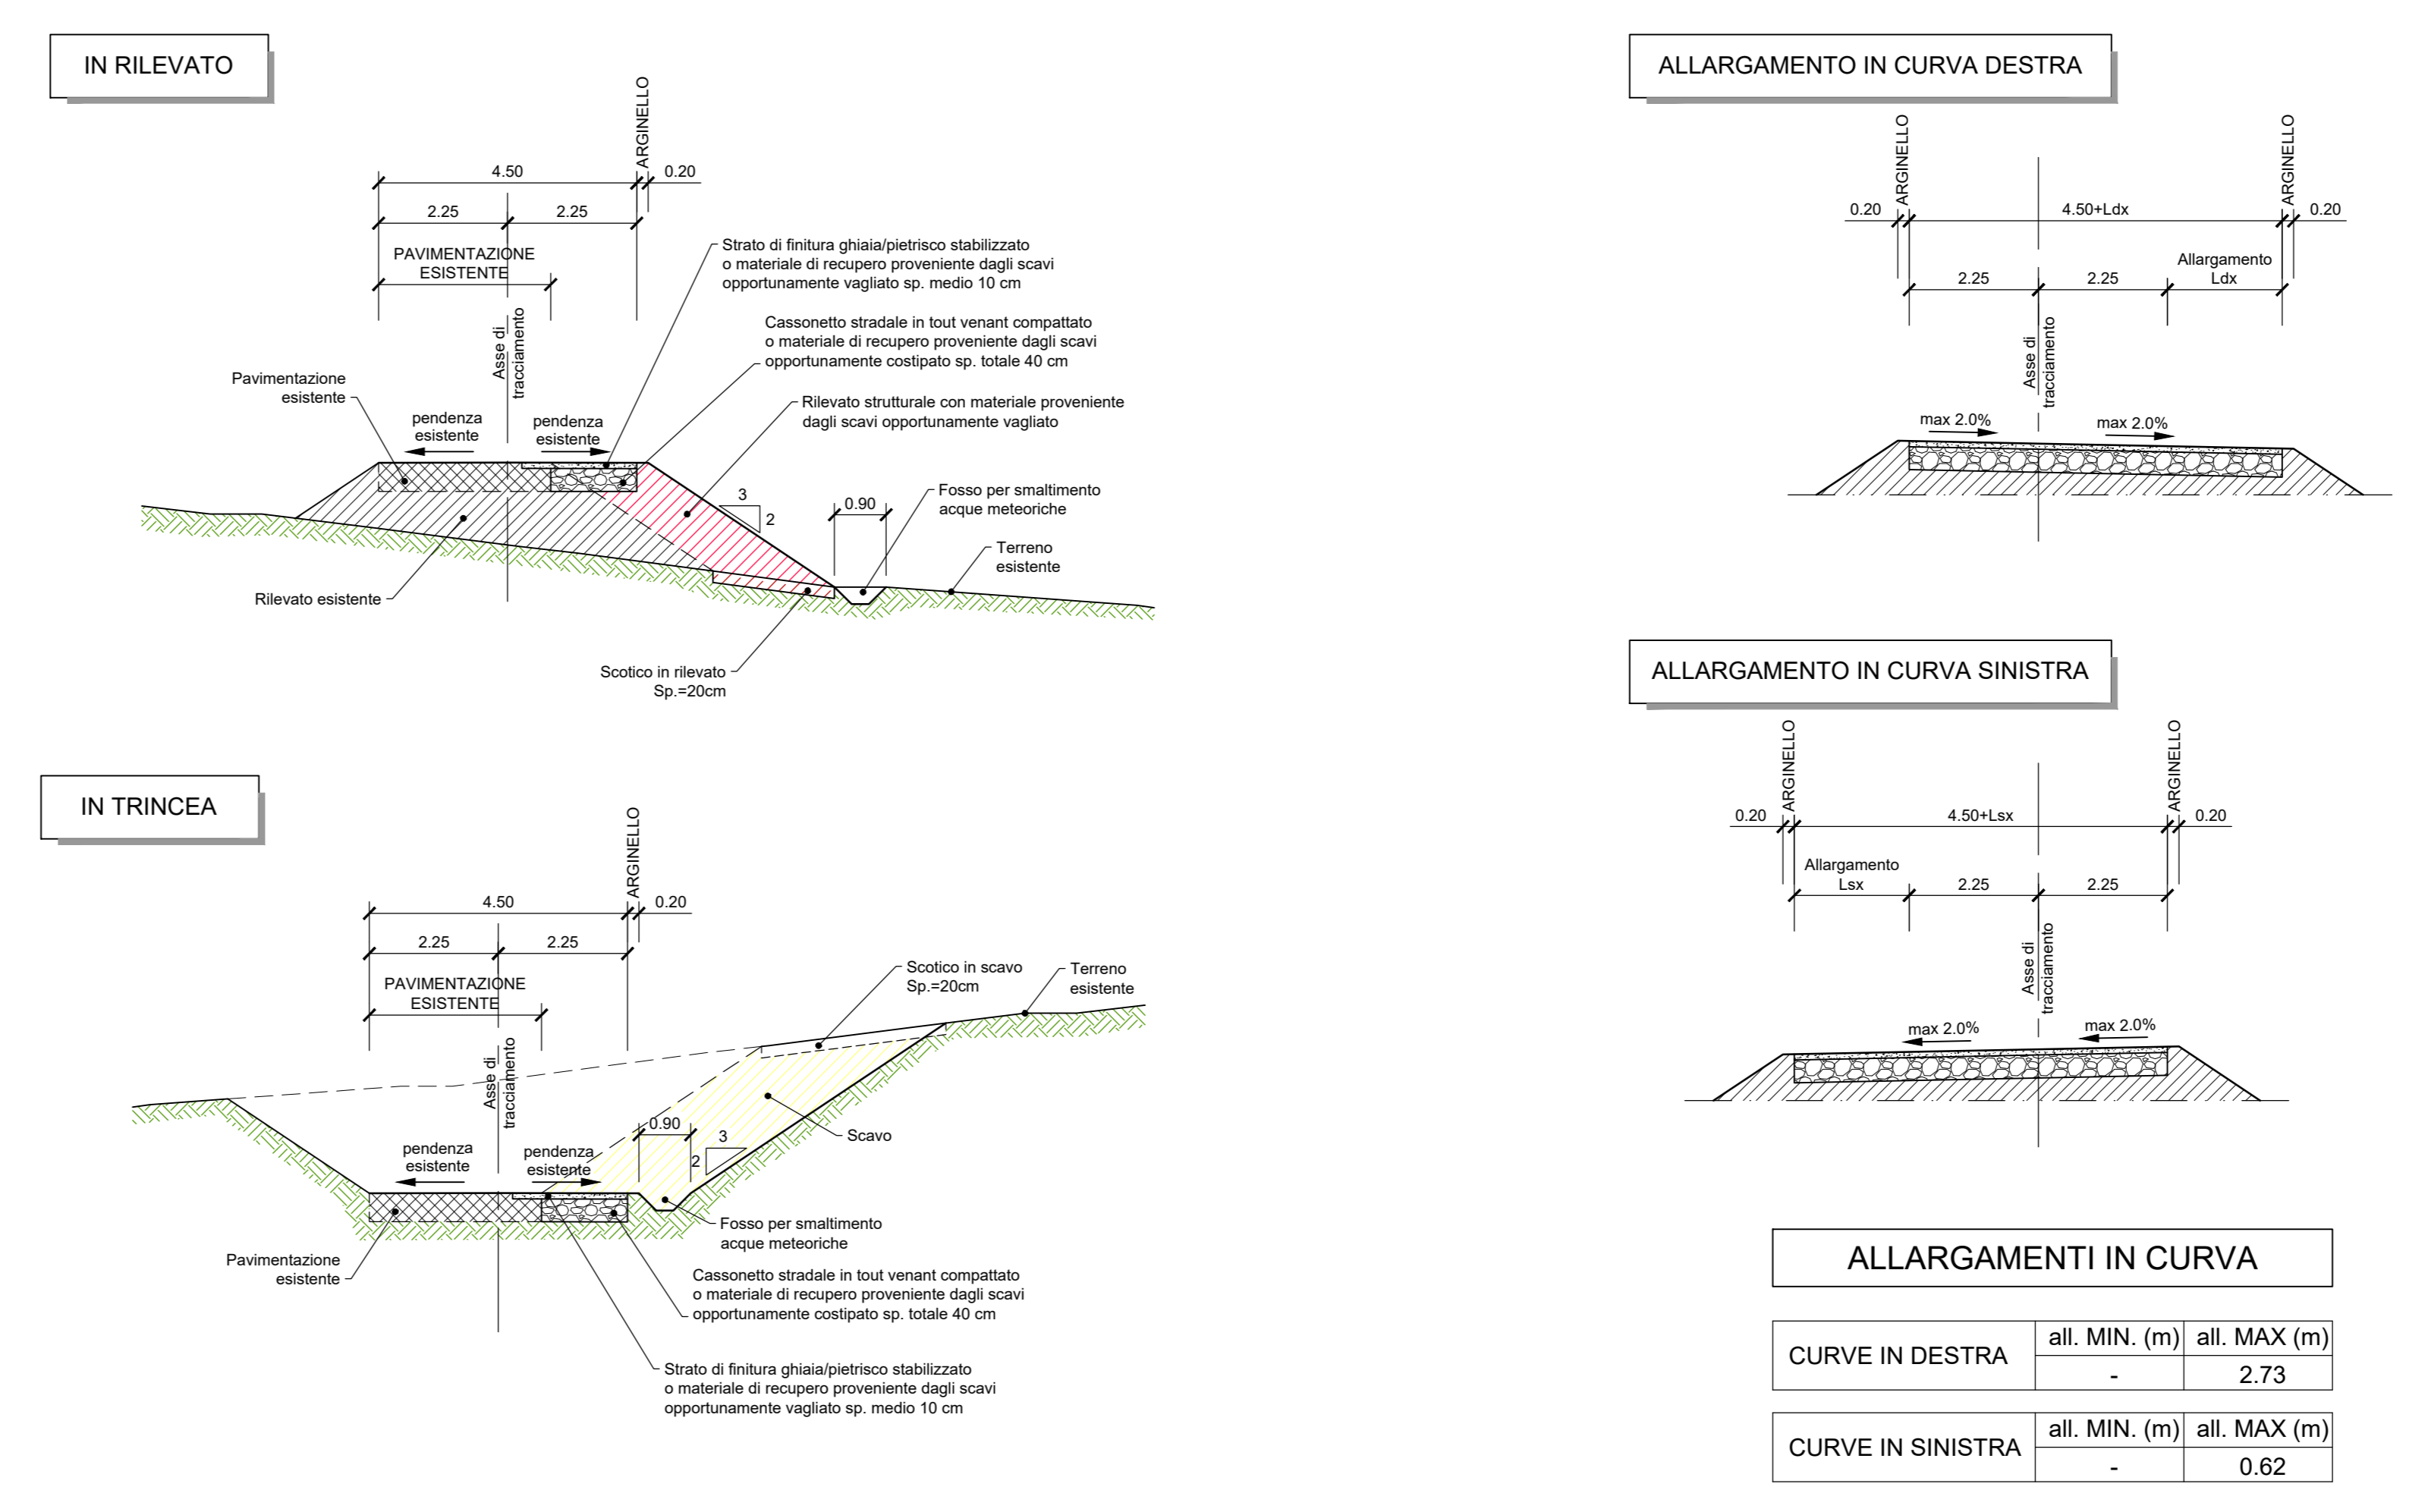

REV	DESCRIZIONE	TR	GI	CL	PRODOTTO
001	ESISTENTE				DATA

**Montana** INGEGNERIA


**Aer Solér** ENERGIE RINNOVABILI

LUCE EOLICA S.R.L.  
LARGO GUIDO DONEGANI 2, 20121 MILANO  
C.F. 12339510963

IMPIANTO EOLICO DENOMINATO "LUCE" DA 86,4 MW  
Comune di Riccia (CB)

ADEGUAMENTO VIABILITA' ESISTENTE IN DIREZIONE TORRE LU01 - TRATTO "D" **T08.1d**

SCALA: 1:500-1:100

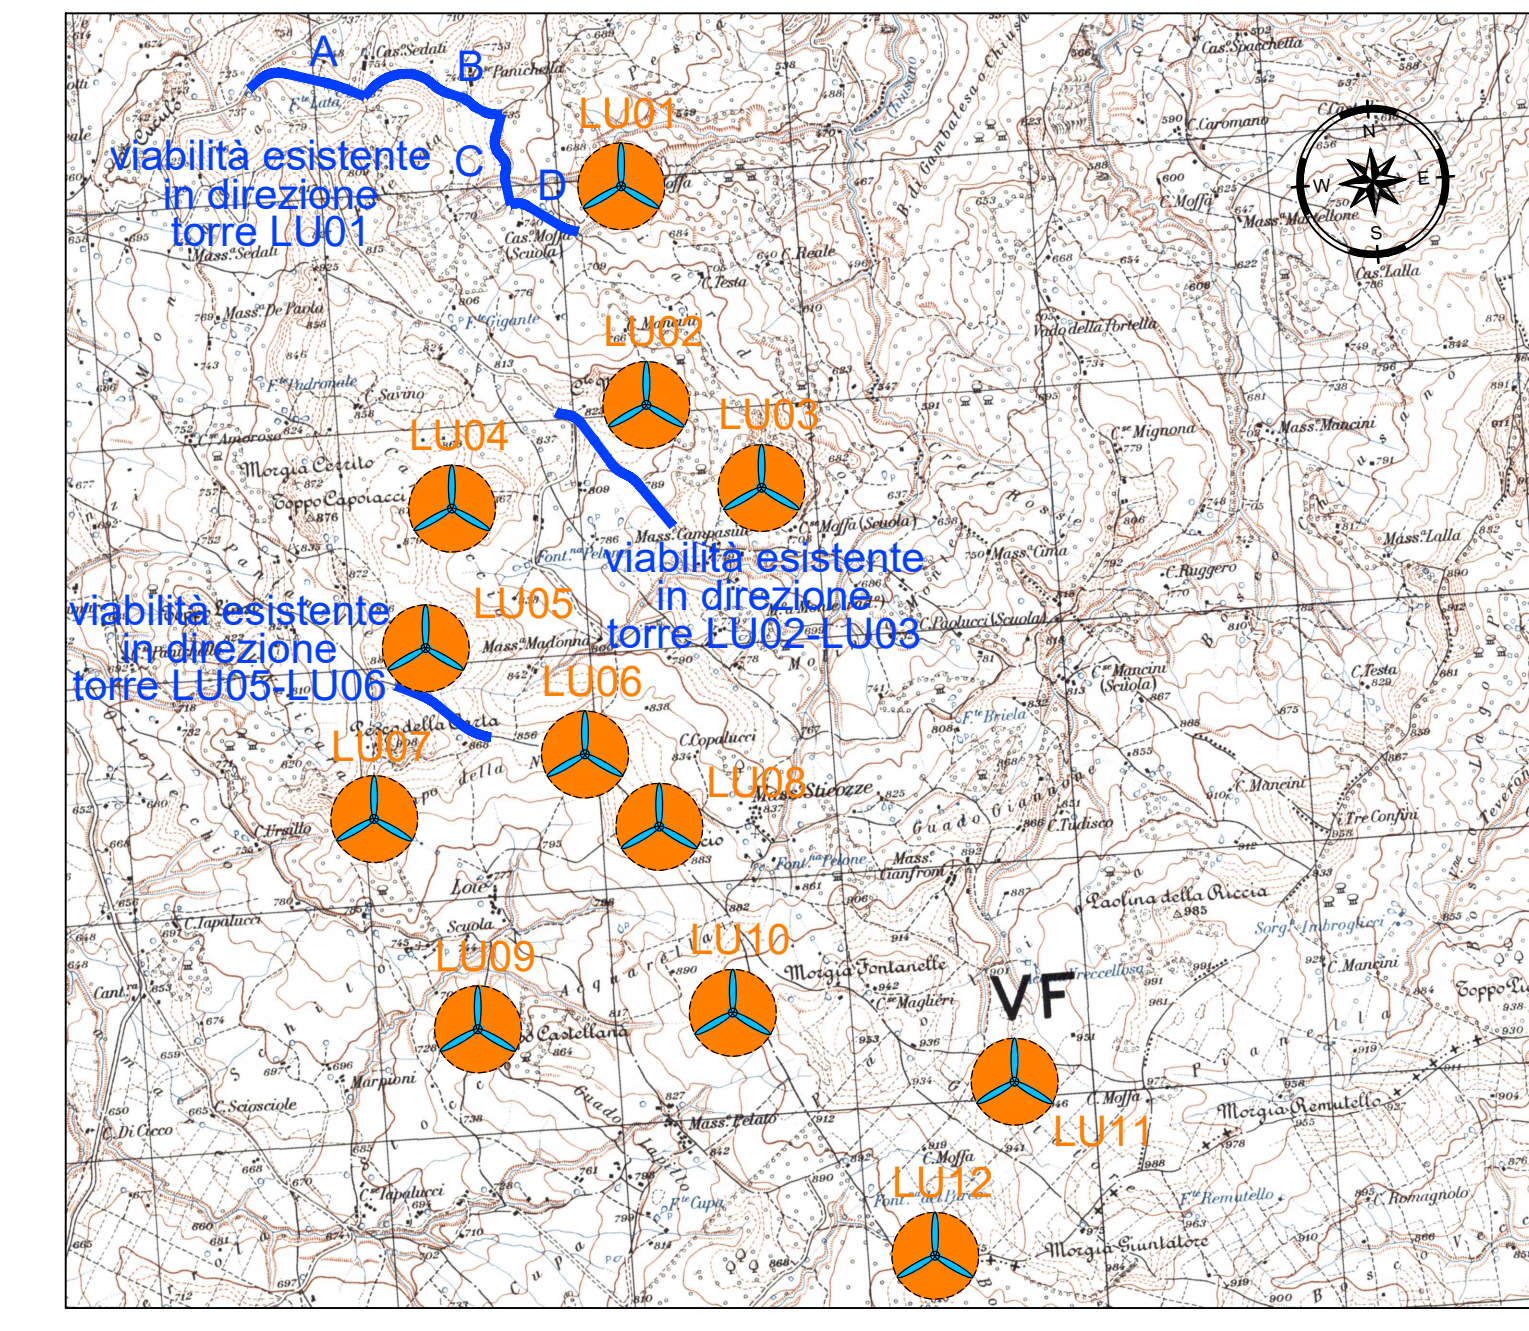

LEGENDA PIANTA CHIAVE  
 ○ PIAZZOLA CON ROTORE EOLICO  
 — VIABILITA' ESISTENTE DA ADEGUARE

NOTE:  
 - PER LE UBICAZIONI E LE DIMENSIONI RELATIVE ALLE OPERE IDRAULICHE SI VEDANO LE TAVOLE SPECIFICHE.

ADEGUAMENTO VIABILITA' ESISTENTE IN DIREZIONE TORRE LU01 - LU02  
 PLANIMETRIA  
 SCALA 1:500



LEGENDA INTERVENTI  
 ■ ADEGUAMENTO VIABILITA' ESISTENTE  
 ■ VIABILITA' DI ACCESSO ALLA PIAZZOLA

DATI DI TRACCIAMENTO

V1 488851.626 4591842.288	V2 488860.746 4591836.780	V3 488874.062 4591833.633	V4 488888.802 4591831.285	V5 488891.571 4591821.638	V6 488910.691 4591704.310	V7 488964.372 4591617.495	V8 489070.717 4591607.232	V9 489098.889 4591581.867	V10 489114.893 4591565.401	V11 489134.056 4591554.896	V12 489156.160 4591540.886	V13 489172.848 4591520.697	V14 489283.381 4591368.205	
C1 488885.886 4591897.629	V3 A 25.007 L 9.621 Tau 4.240 TI 6.416 Tc 3.209	V4 A 35.725 L 12.762 Tau 3.656 TI 8.510 Tc 4.256	C2 488870.951 4591732.799	V5 A 100.000 L 43.195 T 39.588 Sv 75.390 Cr 73.617	V6 A 5250.000 L 2.224 T 101.925 Sv 203.824 Cr 203.812	V7 A 47.910 L 0.437 Tau 0.002 TI 11.774 Tc 0.146	V8 A 47.910 L 17.857 Tau 3.891 TI 11.774 Tc 5.888	C4 489179.824 4591678.156	V9 A 130.000 L 22.039 T 25.315 Sv 50.004 Cr 49.696	V10 A 46.154 L 16.366 Tau 3.611 TI 10.927 Tc 5.464	V11 A 46.154 L 16.366 Tau 3.611 TI 10.927 Tc 5.464	C5 489069.124 4591442.140	V12 A 130.000 L 18.114 T 20.723 Sv 41.100 Cr 40.929	V13 A 46.127 L 16.367 Tau 3.607 TI 10.914 Tc 5.458

SCHEMA ESPLICATIVO TRACCIAMENTO

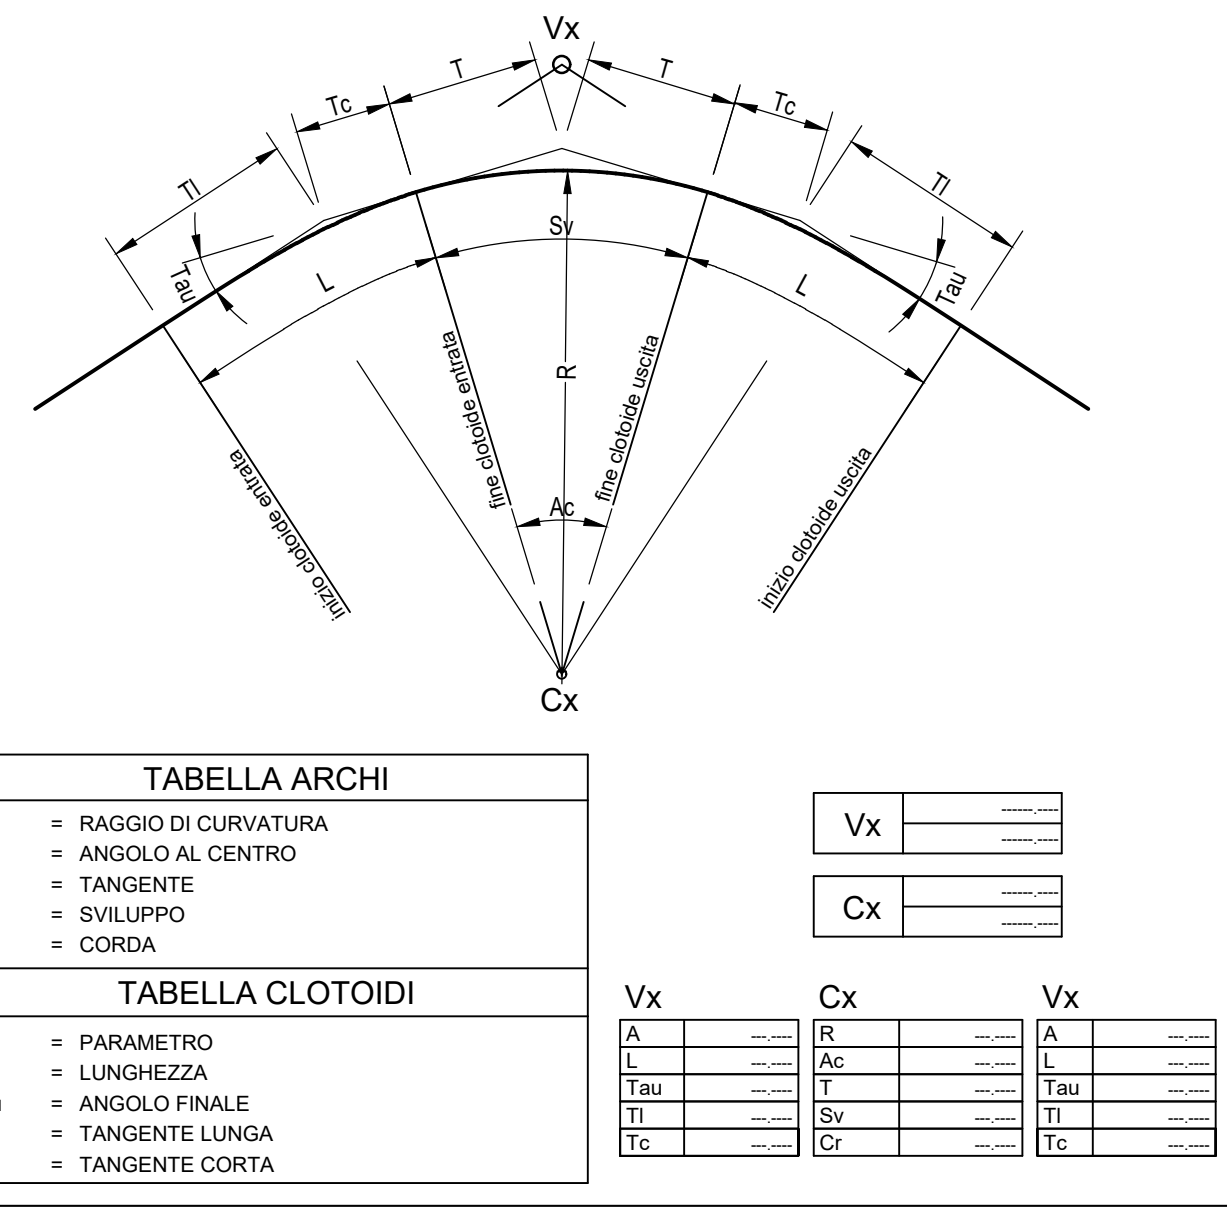



TABELLA ARCHI

R = RAGGIO DI CURVATURA  
 Ac = ANGOLO AL CENTRO  
 T = TANGENTE  
 Sv = SVILUPPO  

TABELLA CLOTIDI

A = PARAMETRO  
 L = LUNGHEZZA  
 TI = TANGENTE LUNGA  


SEZIONI TIPO ADEGUAMENTO VIABILITA' ESISTENTE  
 SCALA: 1:100

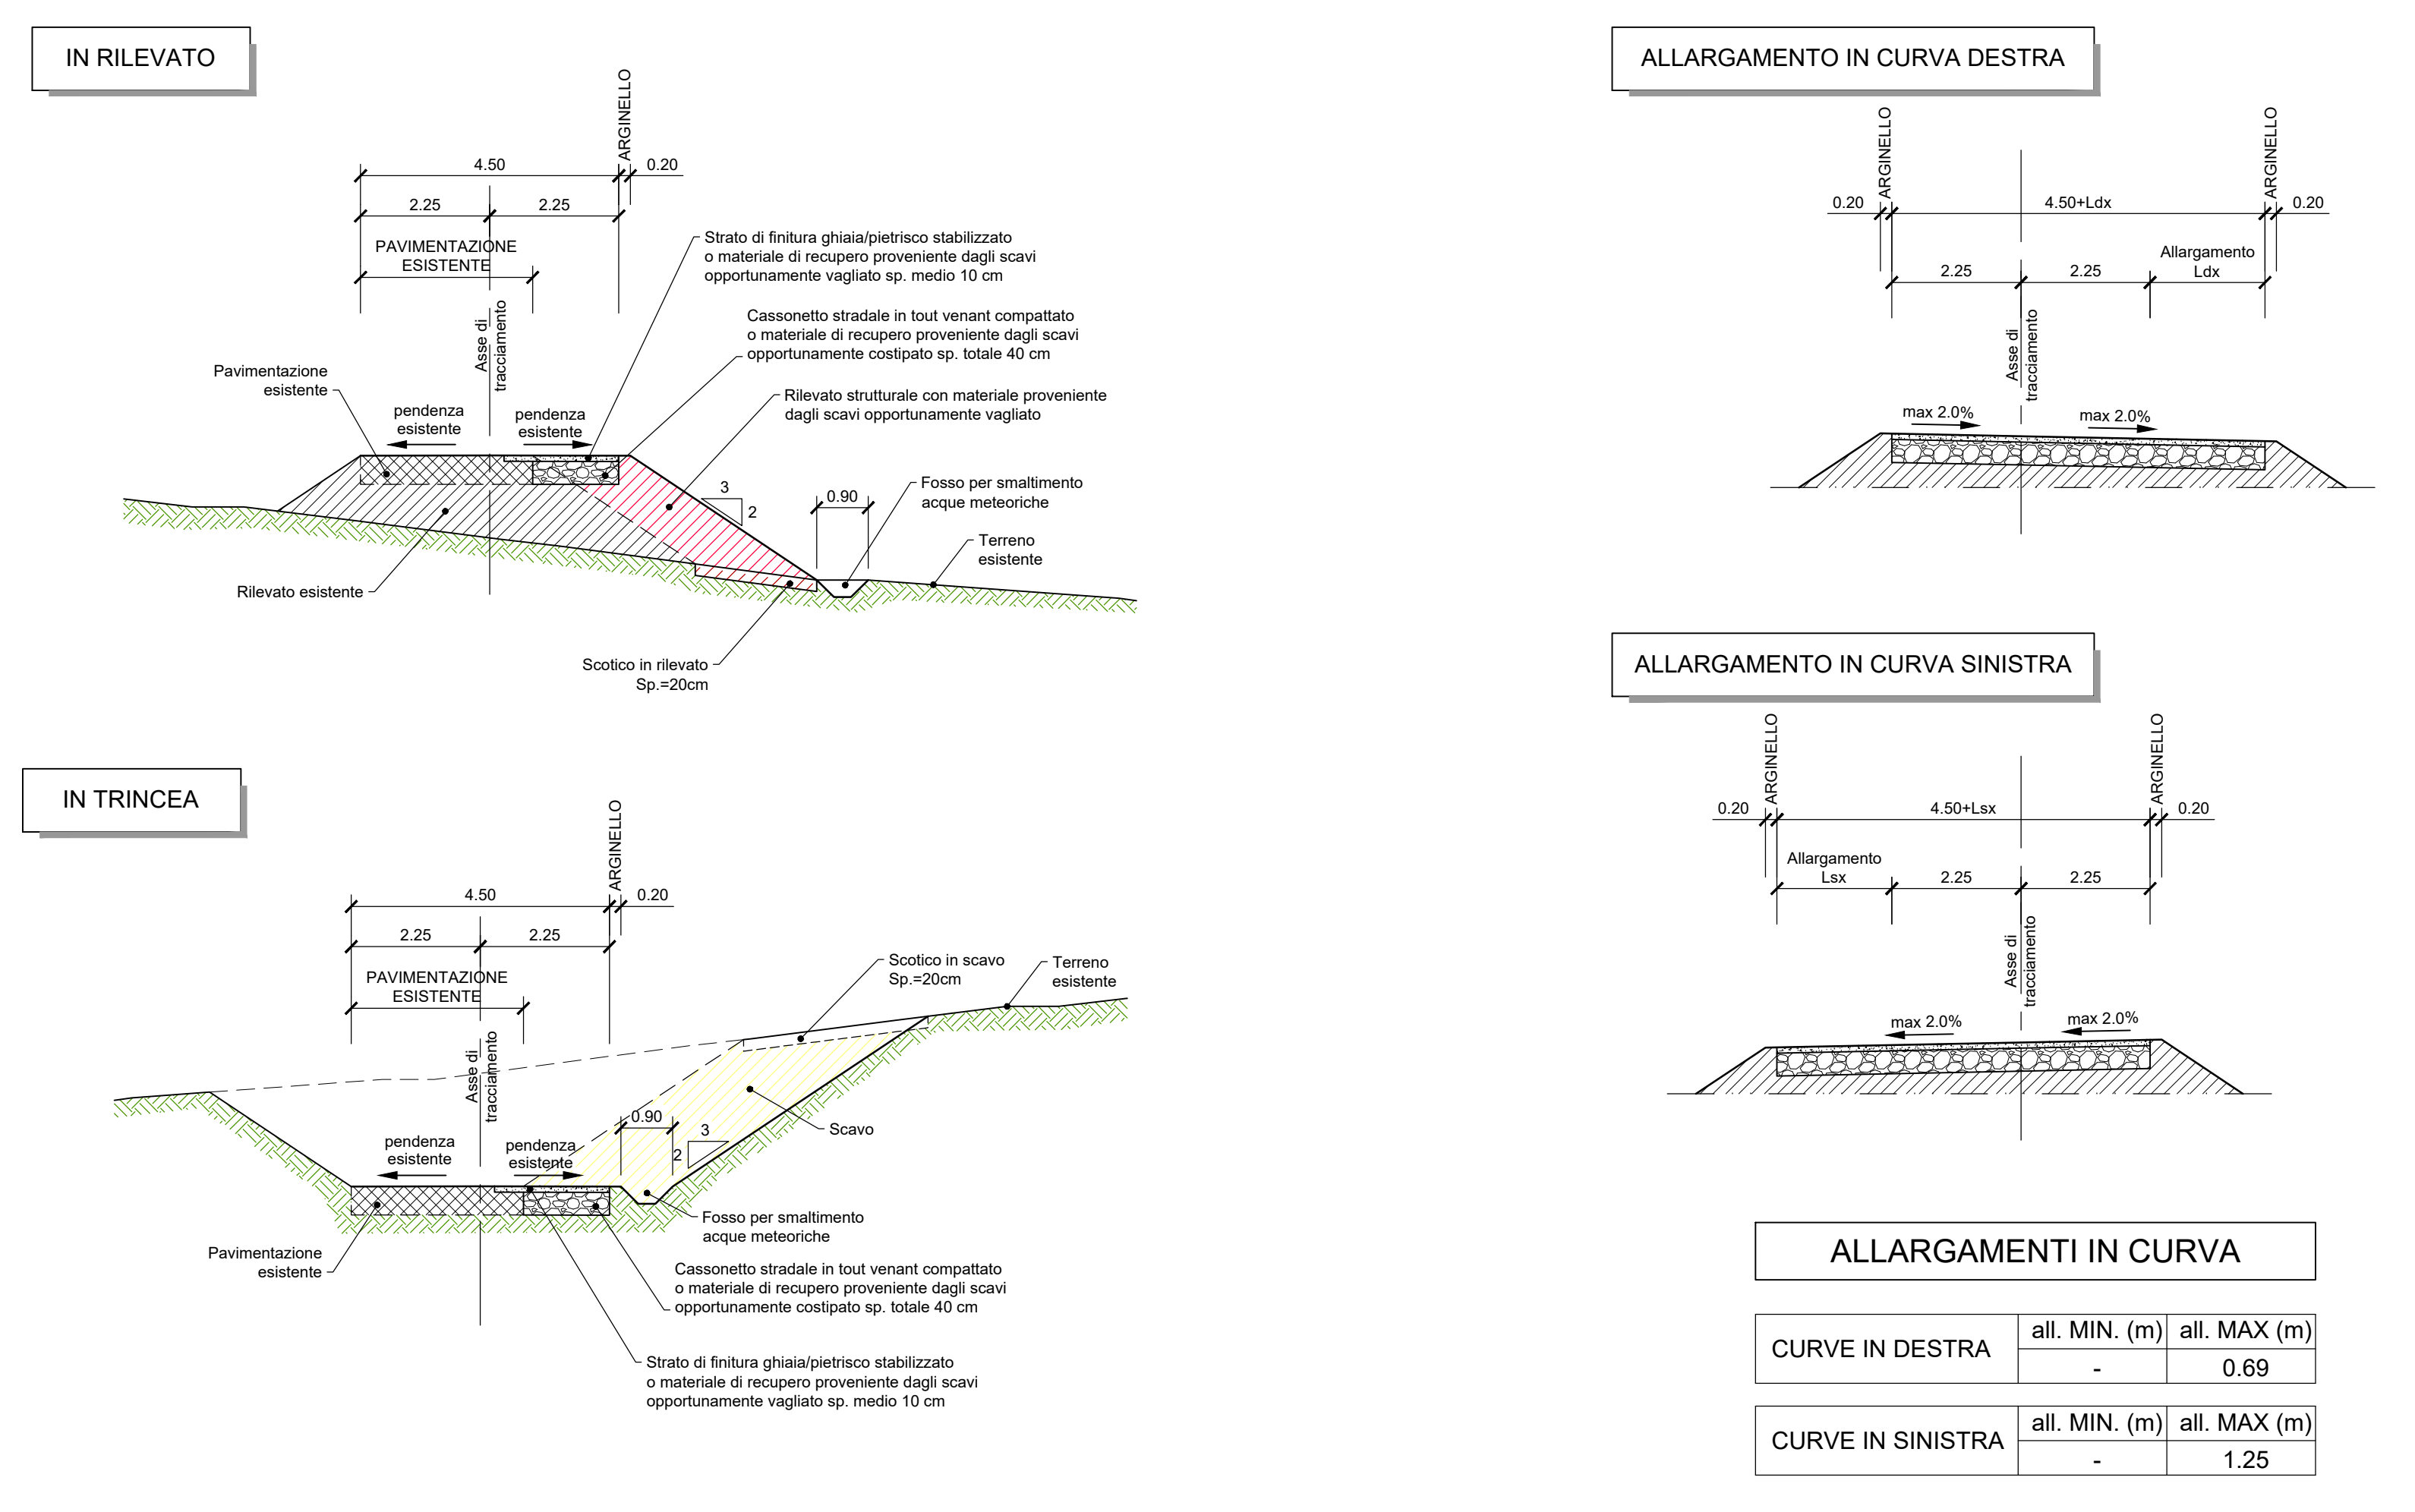

Aut.	PROV. CO.	1	2	
Aut.	PROV. CO.	1	2	


Montana  
 AerSolar  
 LUCE EOLICA S.R.L.  
 IMPIANTO EOLICO DENOMINATO "LUCE" DA 86,4 MW  
 Comune di Rocca (CB)

ADEGUAMENTO VIABILITA' ESISTENTE IN DIREZIONE TORRE LU02-LU03  
 T08.2

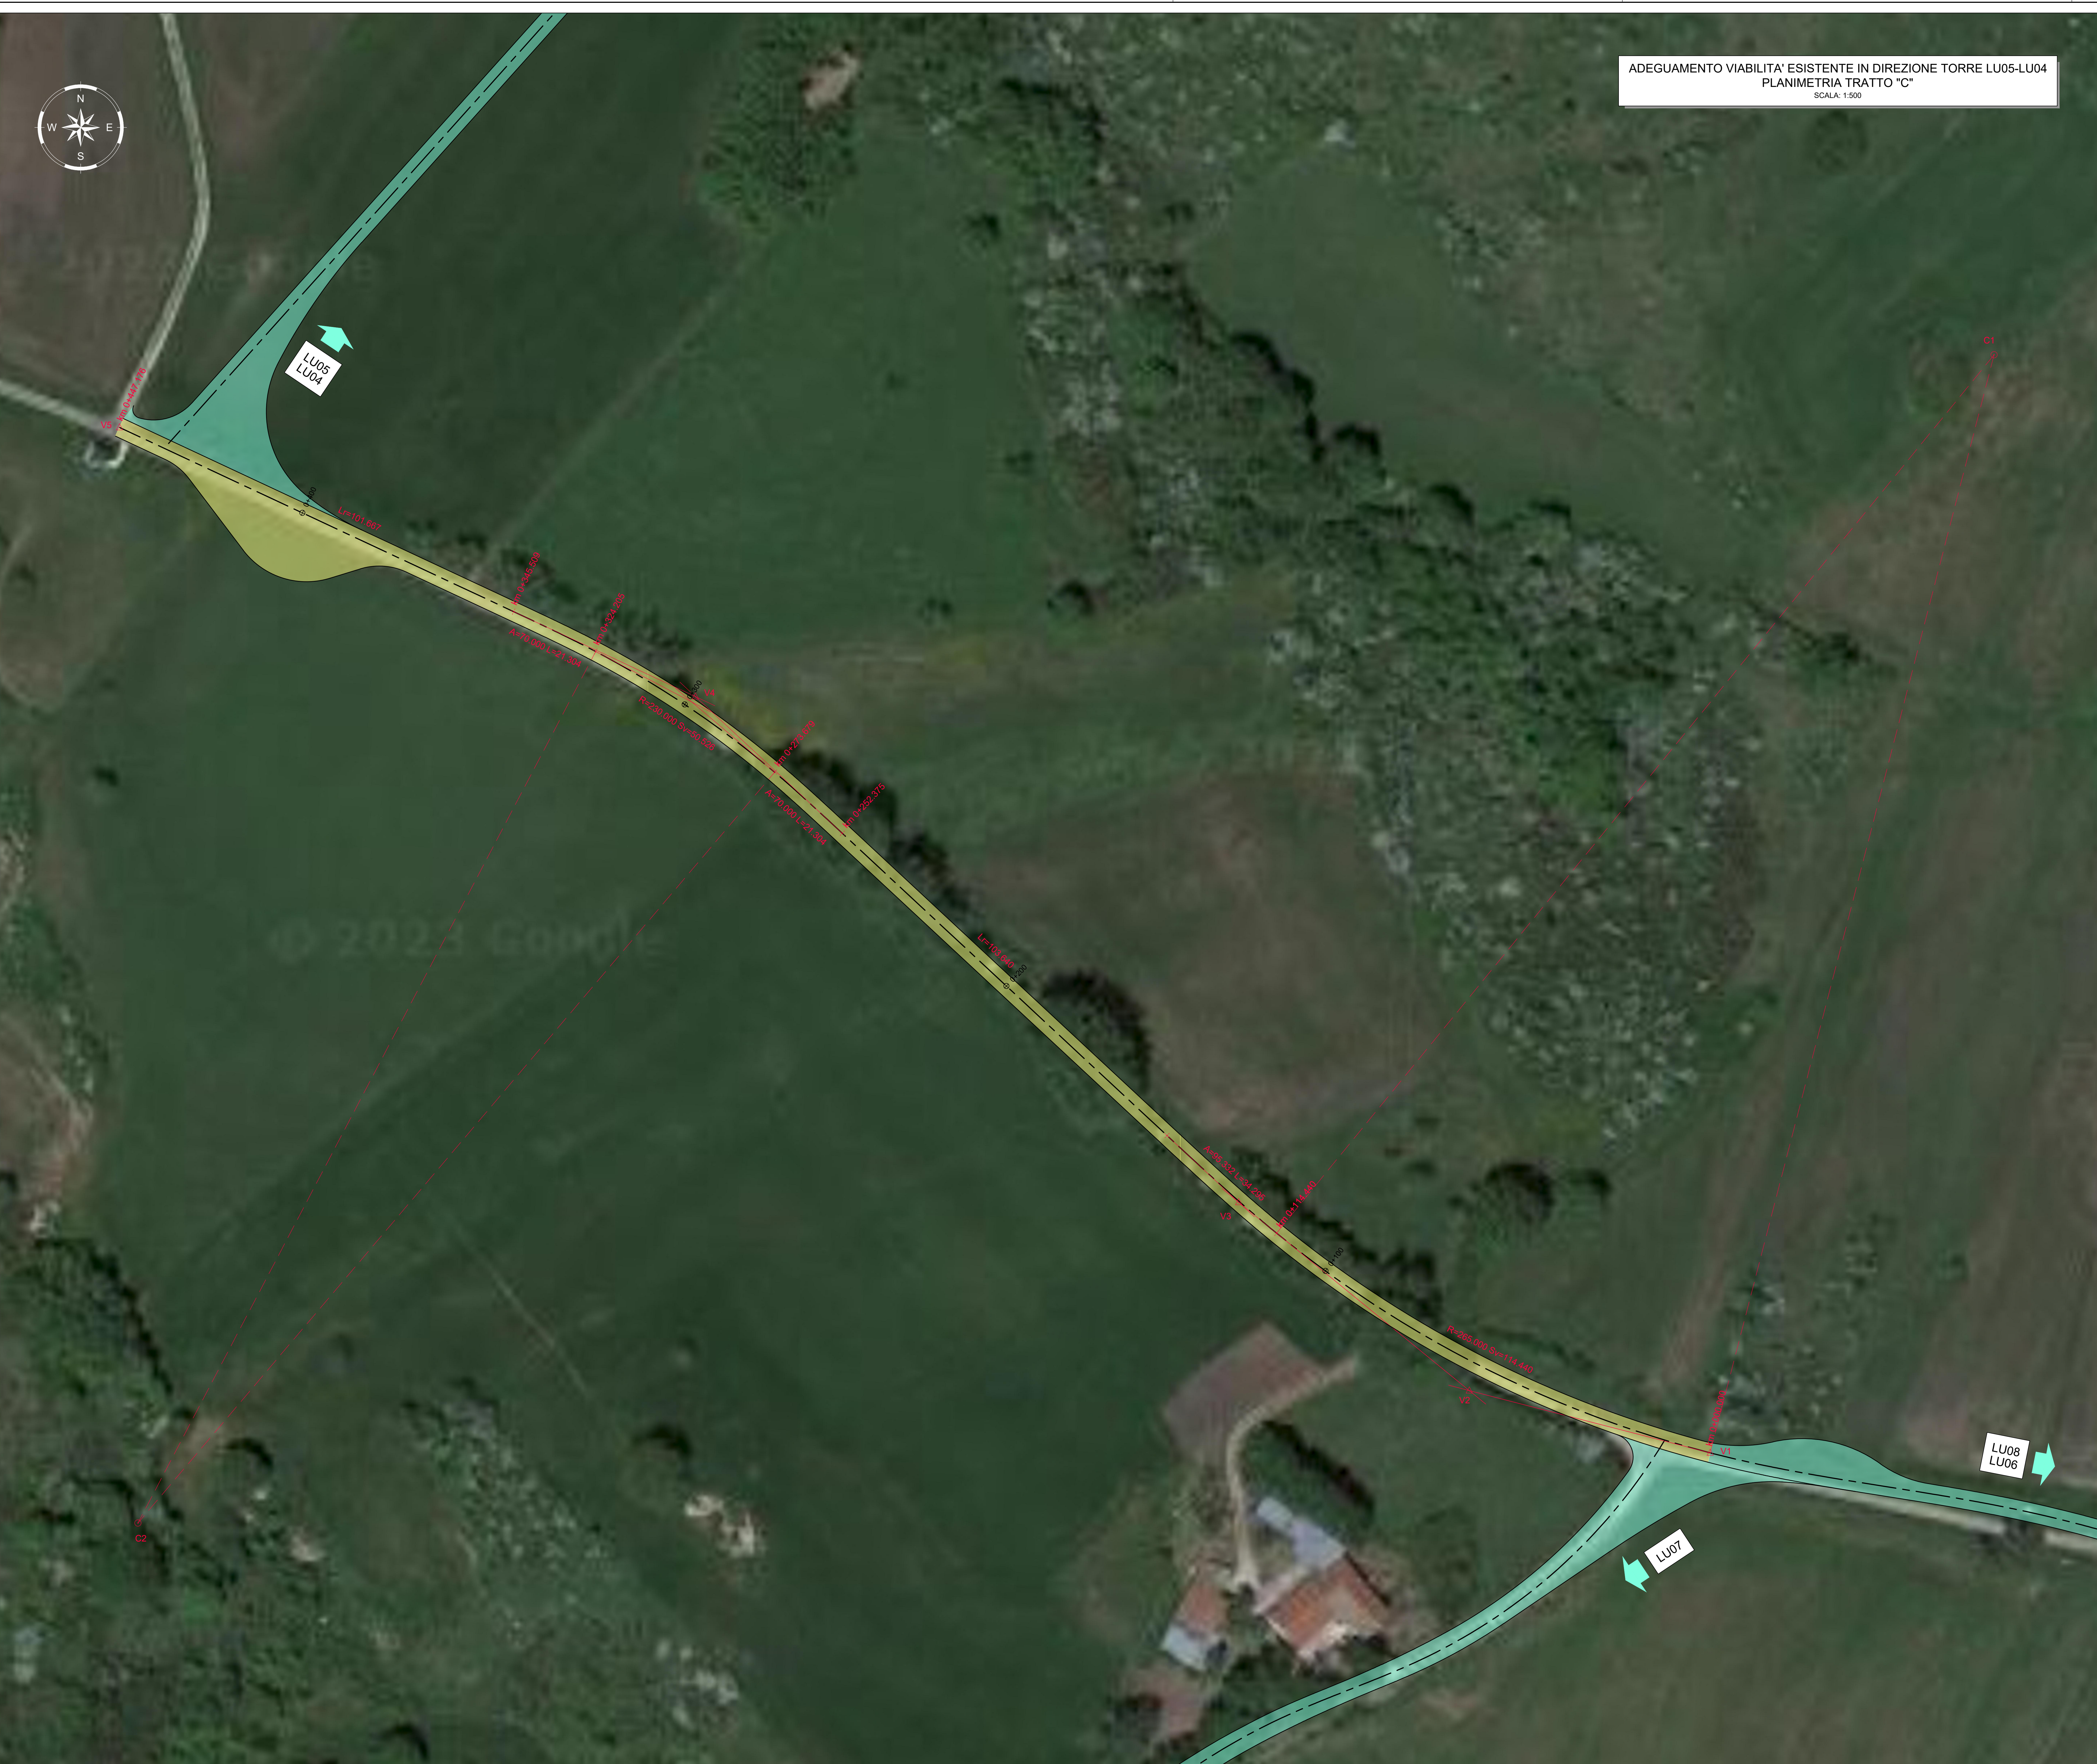

**ADEGUAMENTO VIABILITA' ESISTENTE IN DIREZIONE TORRE LU05-LU04  
PLANIMETRIA TRATTO "C"**  
SCALA: 1:500


**SEZIONI TIPO ADEGUAMENTO VIABILITA' ESISTENTE**  
SCALA: 1:100

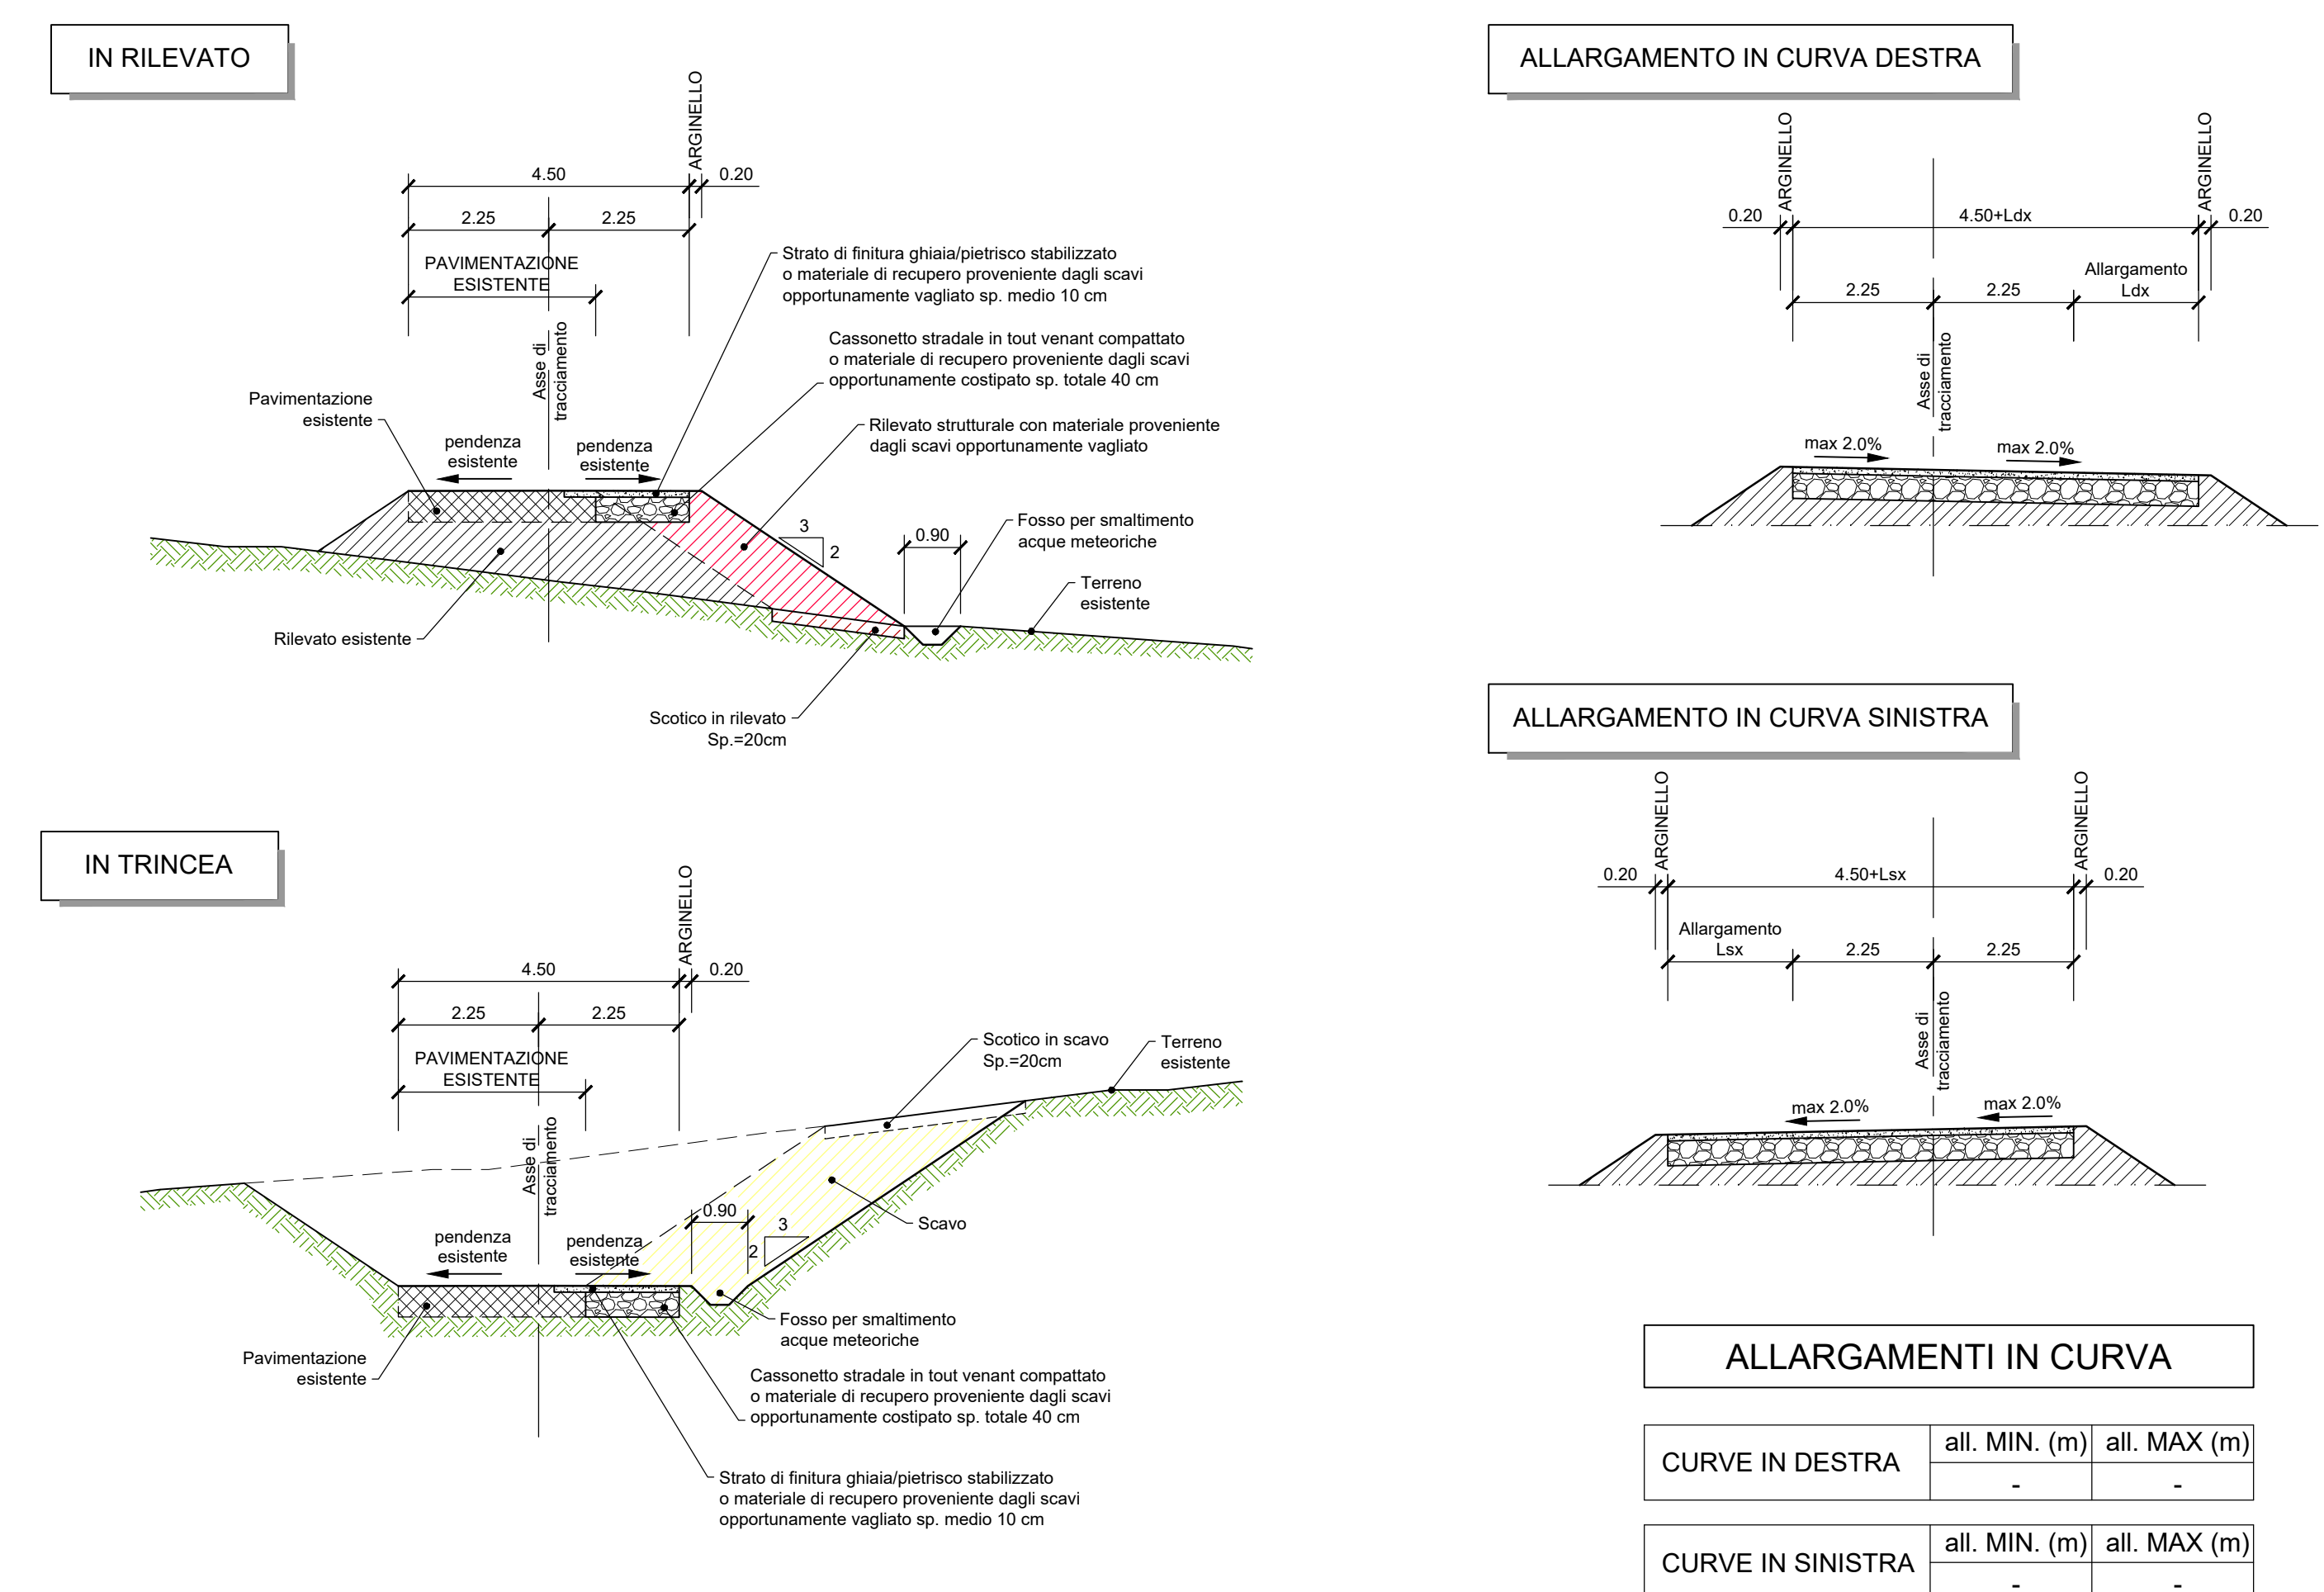


**DATI DI TRACCIAMENTO**

V1 488466.763 4590485.621	V2 488410.488 4590500.172	V3 488356.612 4590544.176	V4 488229.701 4590662.308	V5 488095.137 4590725.212
C1 488533.103 4590742.183	V3 A 95.332 L 34.295 Tau 3.708 Tl 22.869 Tc 11.436	V4 A 70.000 L 21.304 Tau 2.654 Tl 14.204 Tc 7.103	C2 488099.451 4590469.214	V4 R 230.000 A 12.586 L 25.365 T 50.526 Ct 50.424
V2 R 265.000 Ac 24.743 T 58.126 Sv 114.460 Ct 113.552	V4 A 70.000 L 21.304 Tau 2.654 Tl 14.204 Tc 7.103			

**SCHEMA ESPLICATIVO TRACCIAMENTO**

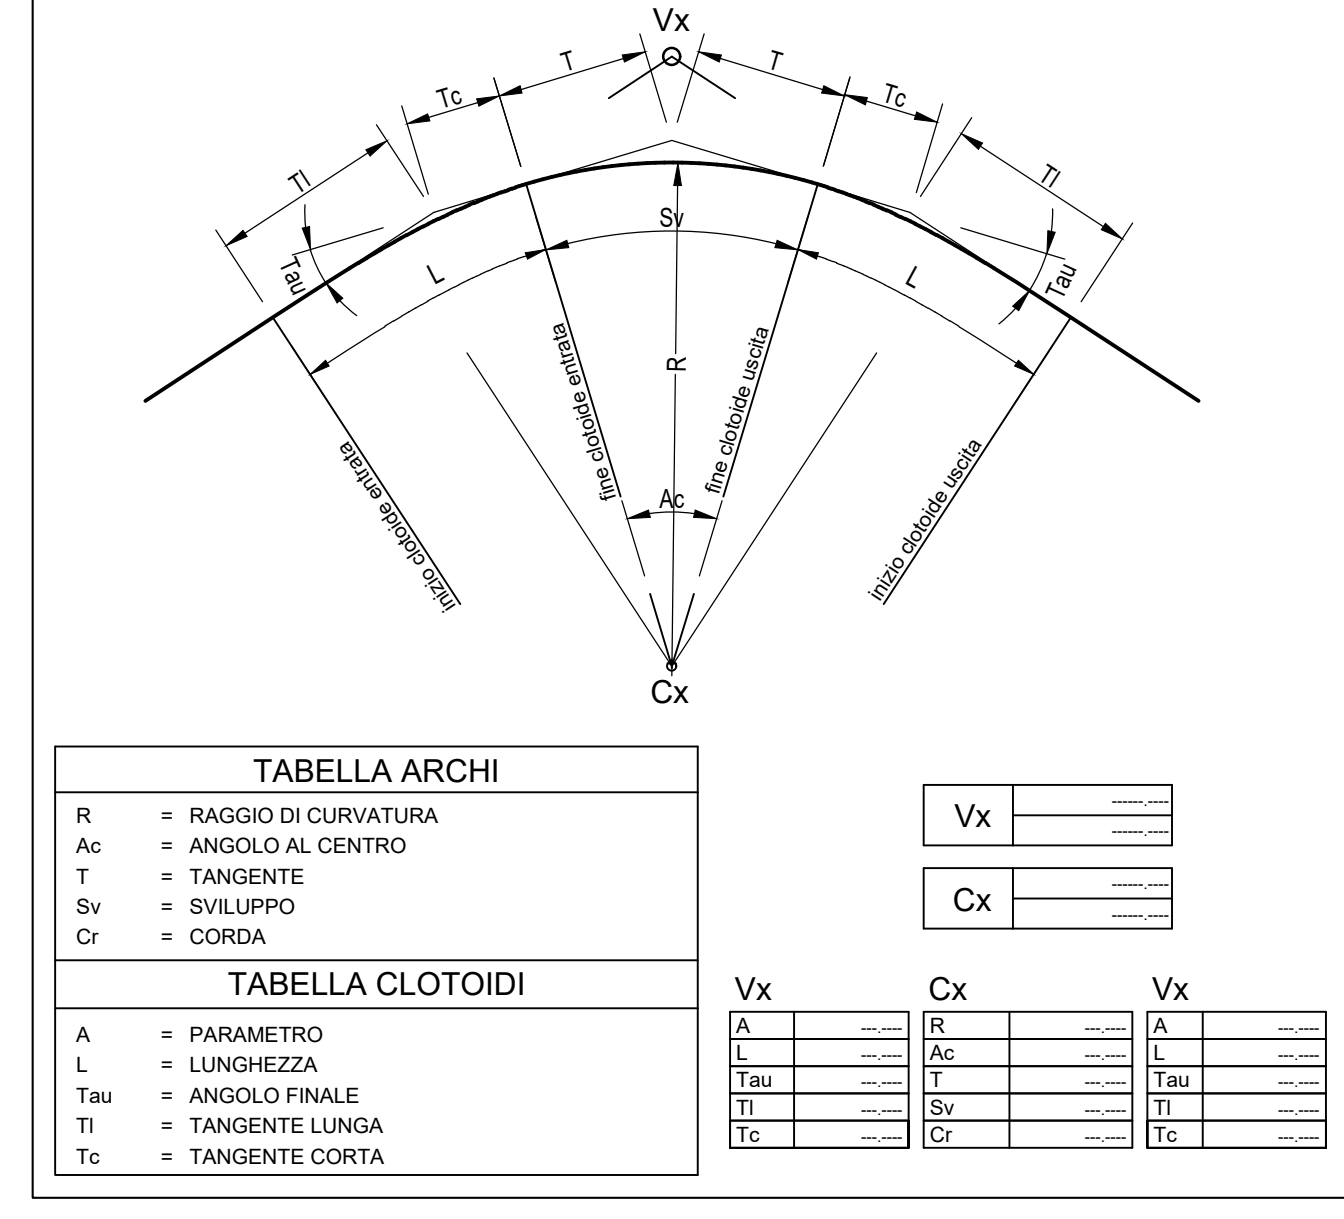

**LUCE  
PIANTA CHIAVE VIABILITA' ESISTENTE IN ADEGUAMENTO**

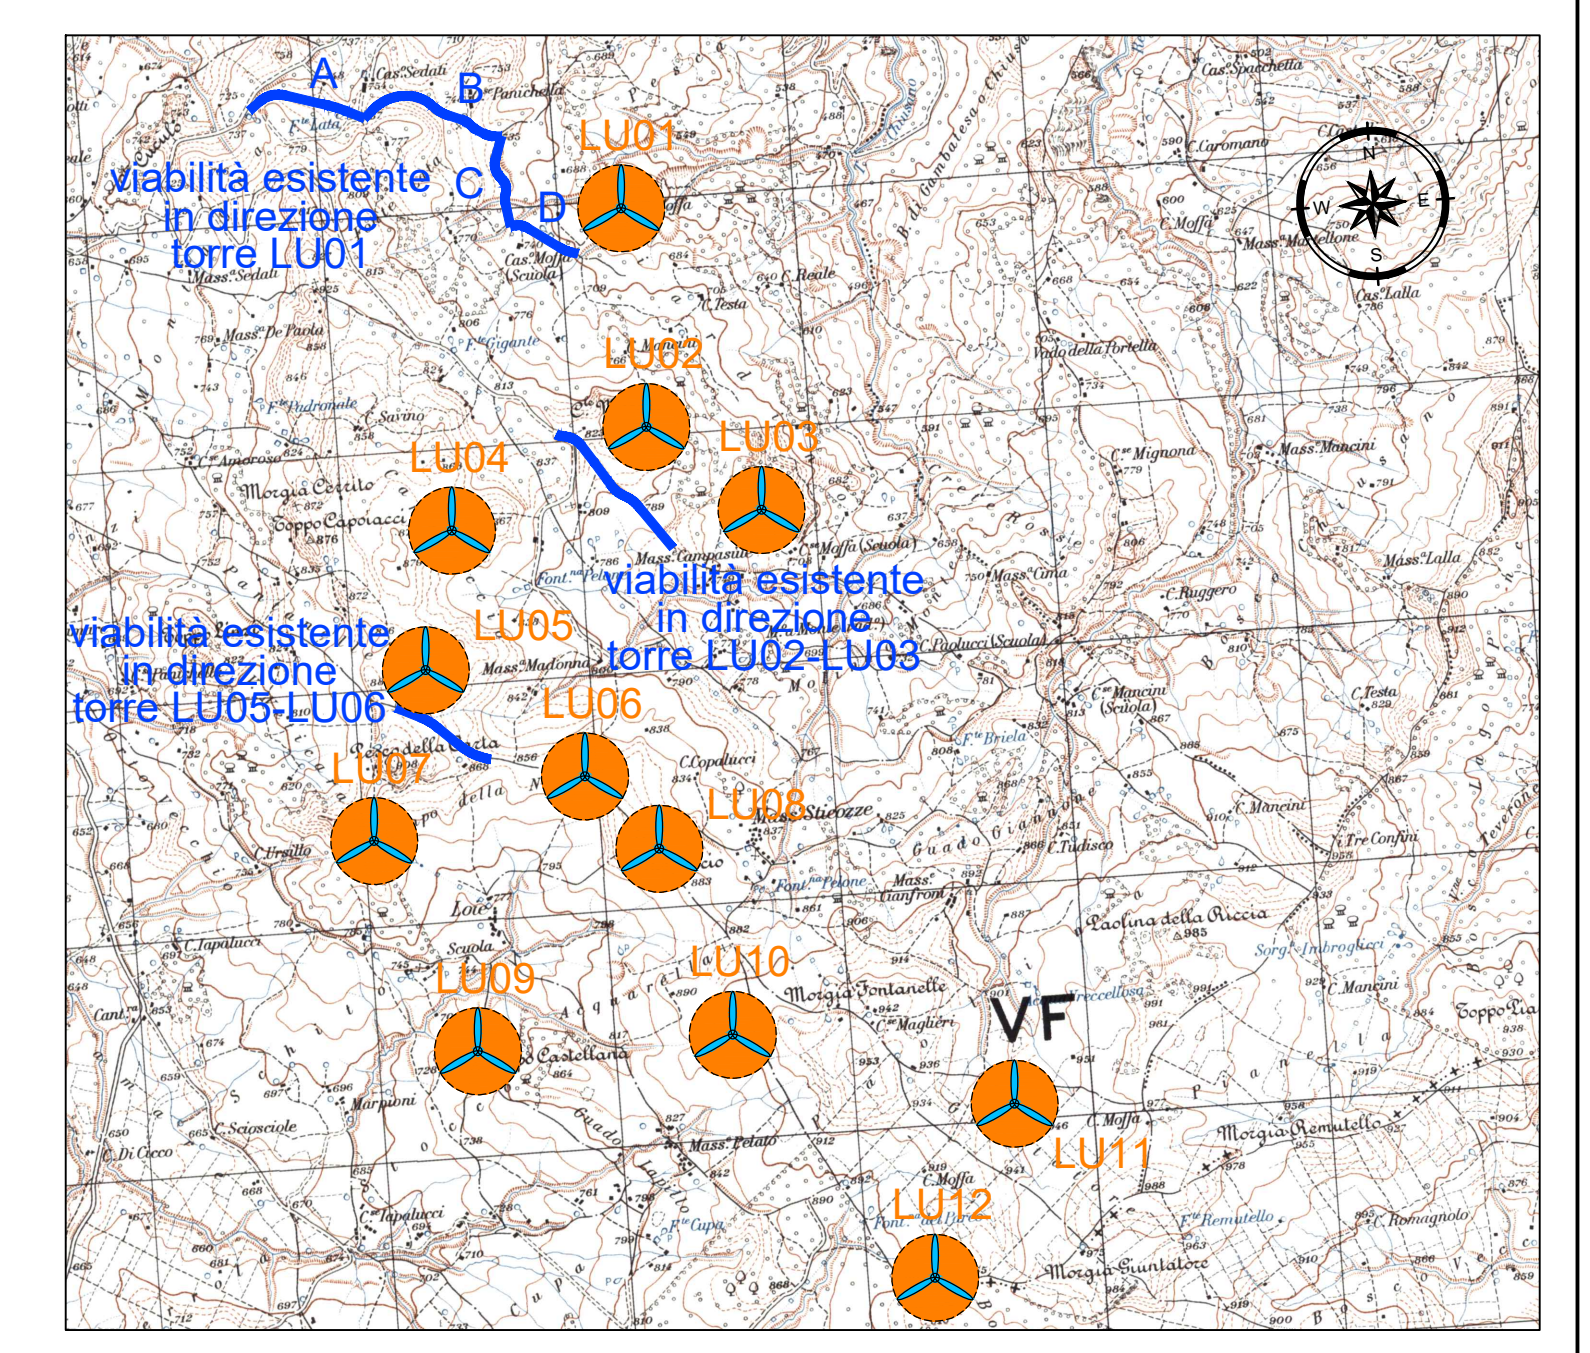

**LEGENDA PIANTA CHIAVE**

PIAZZOLA CON ROTORE EOLICO  
VIABILITA' ESISTENTE DA ADEGUARE

**NOTE:**  
- PER LE UBICAZIONI E LE DIMENSIONI RELATIVE ALLE OPERE IDRAULICHE SI VEDANO LE TAVOLE SPECIFICHE.


**Montana** INGEGNERIA CIVILE E AMBIENTALE

**Aer Solair** ENERGIE RINNOVABILI

**LUCE EOLICA S.R.L.**  
LARGO GUIDO D'ONEGAN 2, 20121 MILANO  
C.F. 12339510963

IMPIANTO EOLICO DENOMINATO "LUCE" DA 86,4 MW  
Comune di Ricca (CB)


**T08.3**

2008\_5121\_LUCE\_071E\_001\_T08\_AEVO\_ADEGUAMENTO VIABILITA' ESISTENTE - PLANIMETRIA