




#### LEGENDA INTERVENTI

	VIABILITA' DI ACCESSO ALLA PIAZZOLA
	PIAZZOLA
	AREE TEMPORANEE PER ALLESTIMENTO GRU PRINCIPALE




#### DATI DI TRACCIAMENTO

V1	490580.345	V2	490584.384
	4588994.140		4588852.493

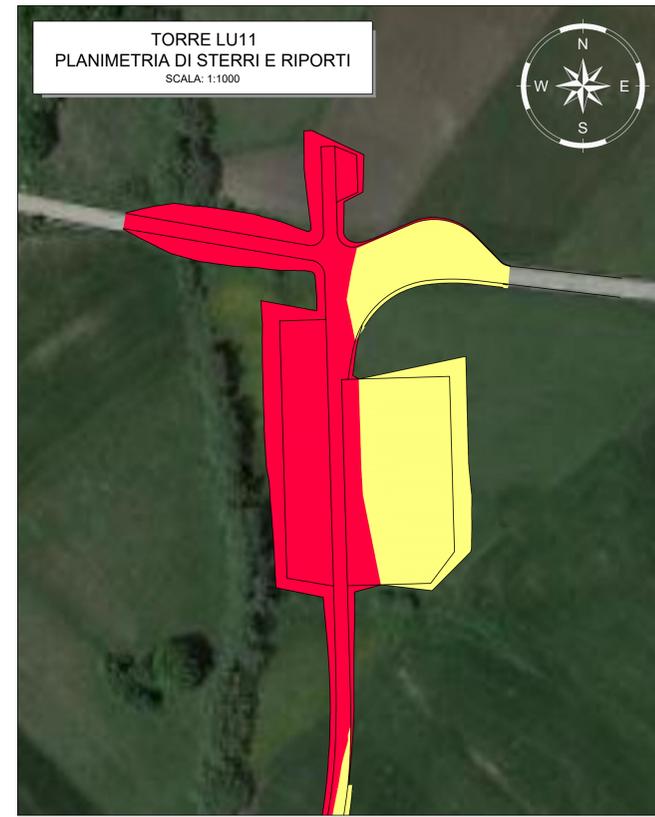


#### LEGENDA MOVIMENTI DI TERRA

	AREA DI INTERVENTO IN RIPORTO
	AREA DI INTERVENTO IN STERRO

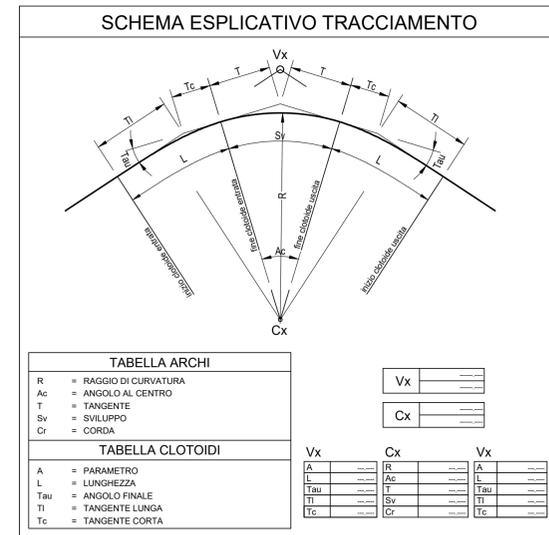

**NOTE:**  
- PER LE UBICAZIONI E LE DIMENSIONI RELATIVE ALLE OPERE IDRAULICHE SI VEDANO LE TAVOLE SPECIFICHE.

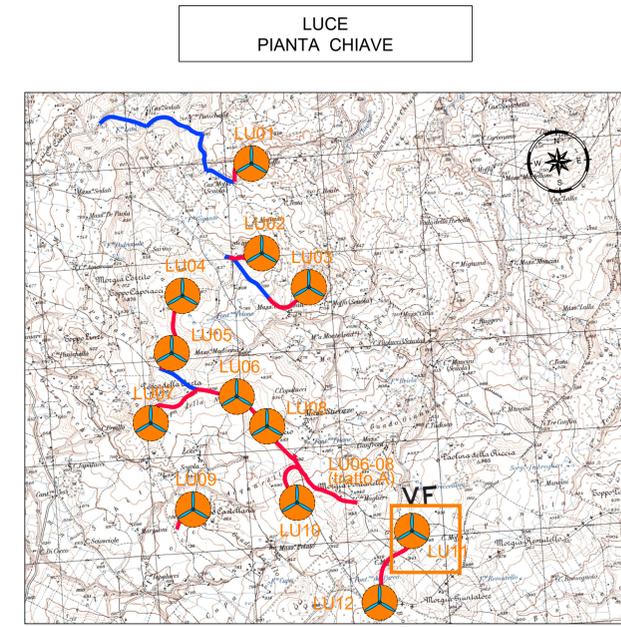

#### LEGENDA PIANTA CHIAVE

	PIAZZOLA CON ROTORE EOLICO
	PISTA DI ACCESSO ALLA PIAZZOLA
	VIABILITA' ESISTENTE DA ADEGUARE

Rev	Emisione	TK	EL	LC	08/2023
	DESCRIZIONE	DISEGNA	CONTROLLA	APPROVA	DATA

		Tel: +3905430873 Via Carlo Farini 6 51013 Montecatini	P.IVA: 030702251 Cap.Soc: 97000000
		<b>LUCE EOLICA S.R.L.</b> LARGO GUIDO DONEGANI 2, 20121 MILANO C.F. 12339510963	
Progetto: ING. LAURA CONTI Iscritta all'Ordine degli Ingegneri della Provincia di Pavia al n. 1226			
Oggetto: IMPIANTO EOLICO DENOMINATO "LUCE" DA 86,4 MW Comune di Riccia (CB)			
Titolo: LU11 - PLANIMETRIE			N° Tav: T10.9
No. rif.: 2908_S111_LUCE_PFE_R01_T10.9_REV0_LU11 - PLANIMETRIE È VIETATA LA RIPRODUZIONE DI QUESTO DOCUMENTO SENZA PREVENTIVA AUTORIZZAZIONE SCRITTA DELLA MONTANA SPA			