


NOTE
 - PER LE UBICAZIONI E LE DIMENSIONI RELATIVE ALLE OPERE IDRAULICHE SI VEDANO LE TAVOLE SPECIFICHE.

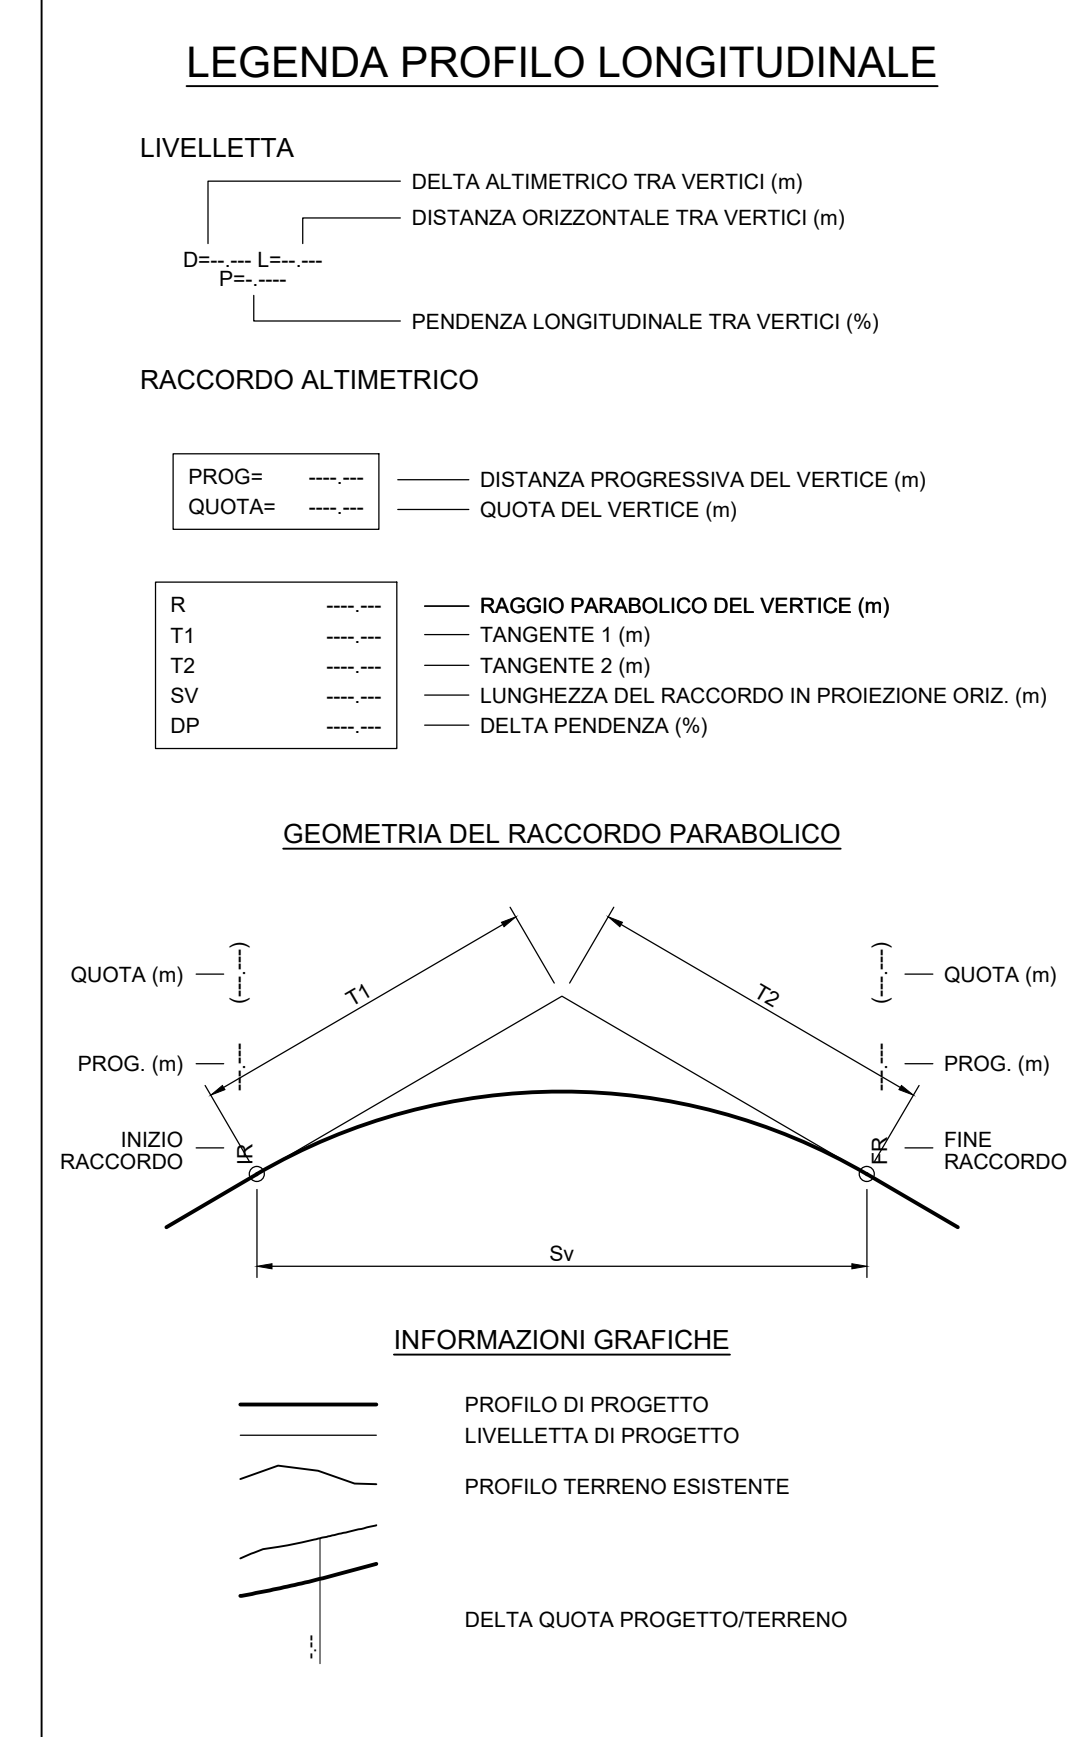


REV.	DESCRIZIONE	DATA	PROGETTISTA	VERIFICATORE
01	PROGETTO	2024	A. MONTANA	...

MONTANA

Aer Soleir

LUCE EOLICA S.R.L.
 LARGO GUIDO DONESANI 2, 20121 MILANO
 C.F. 12339510963


REG. LAURA CONTI

IMPIANTO EOLICO DENOMINATO "LUCE" DA 86,4 MW
 Comune di Riccia (CB)

LU12 - PROFILO LONGITUDINALE 1d2

1:11.100

LUCE
PIANTA CHIAVE


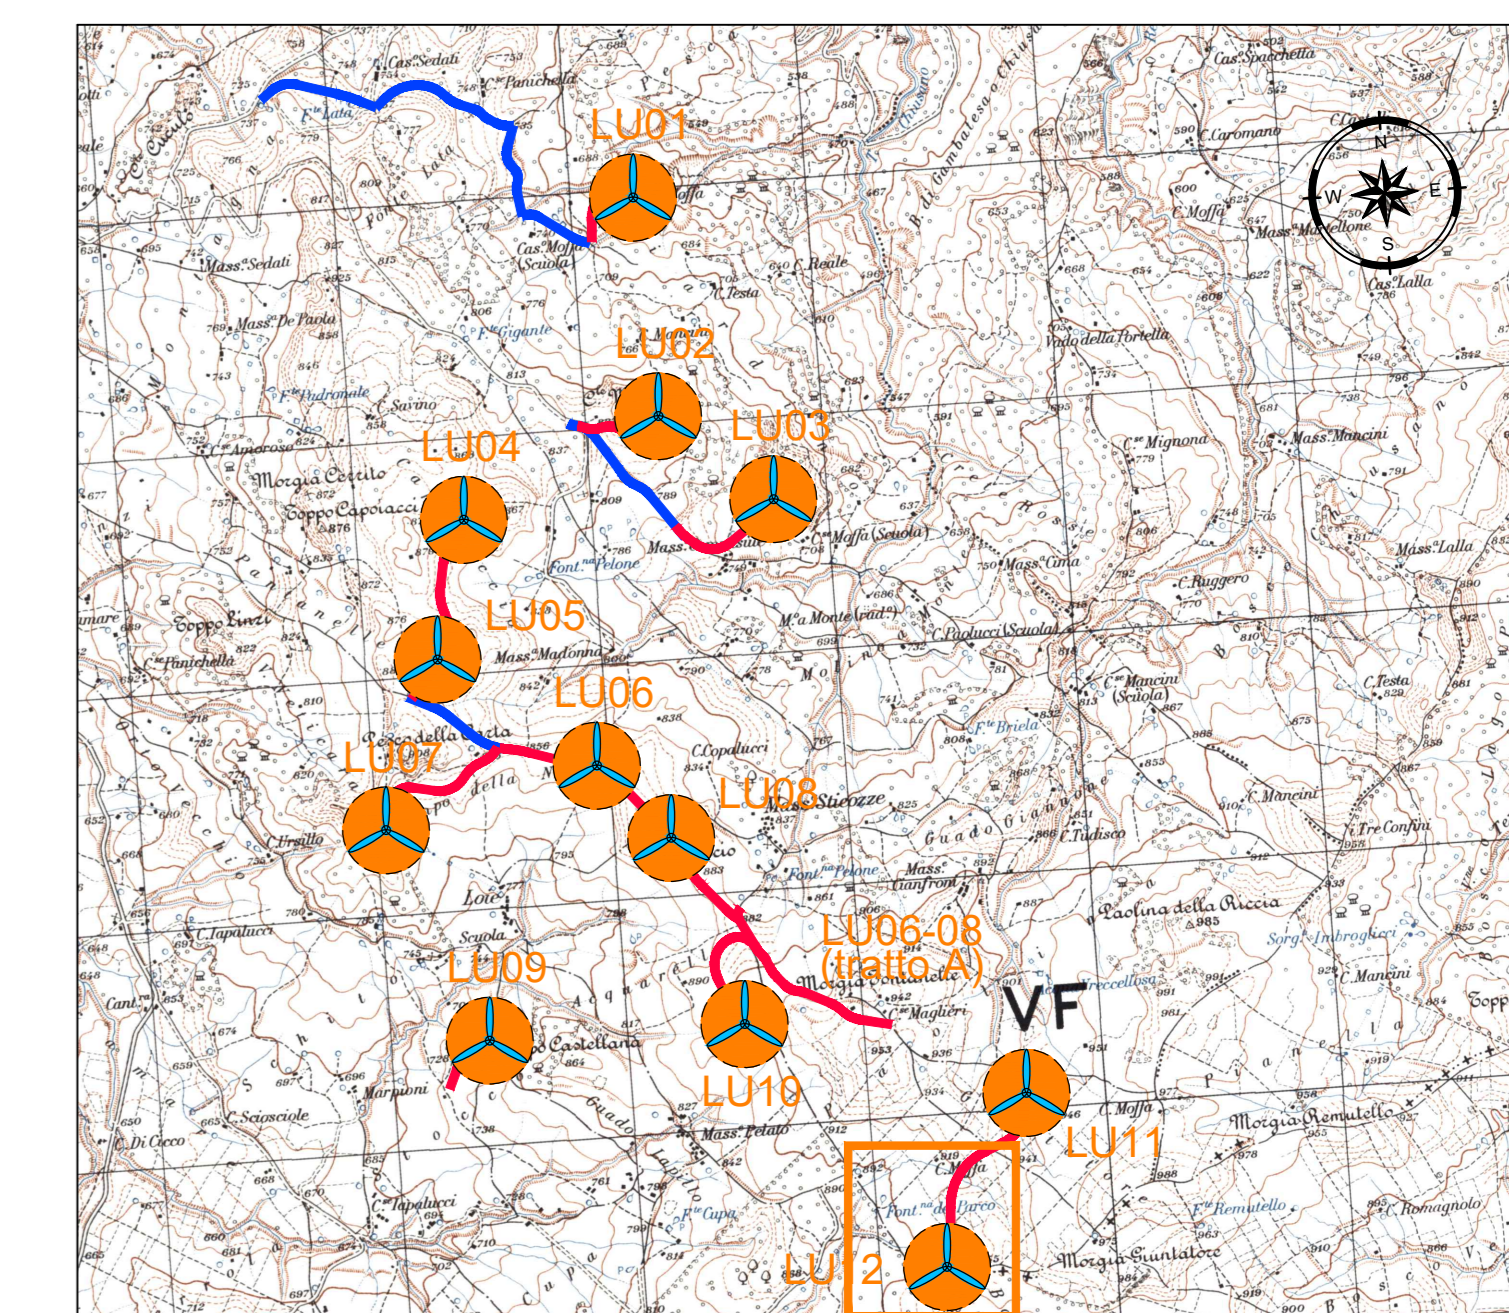


LEGENDA PIANTA CHIAVE

- PIAZZOLA CON ROTORE EOLICO
- PISTA DI ACCESSO ALLA PIAZZOLA
- VIABILITA' ESISTENTE DA ADEGUARE

NOTE:
- PER LE UBICAZIONI E LE DIMENSIONI RELATIVE ALLE OPERE IDRAULICHE SI VEDANO LE TAVOLE SPECIFICHE.

LEGENDA PROFILO LONGITUDINALE

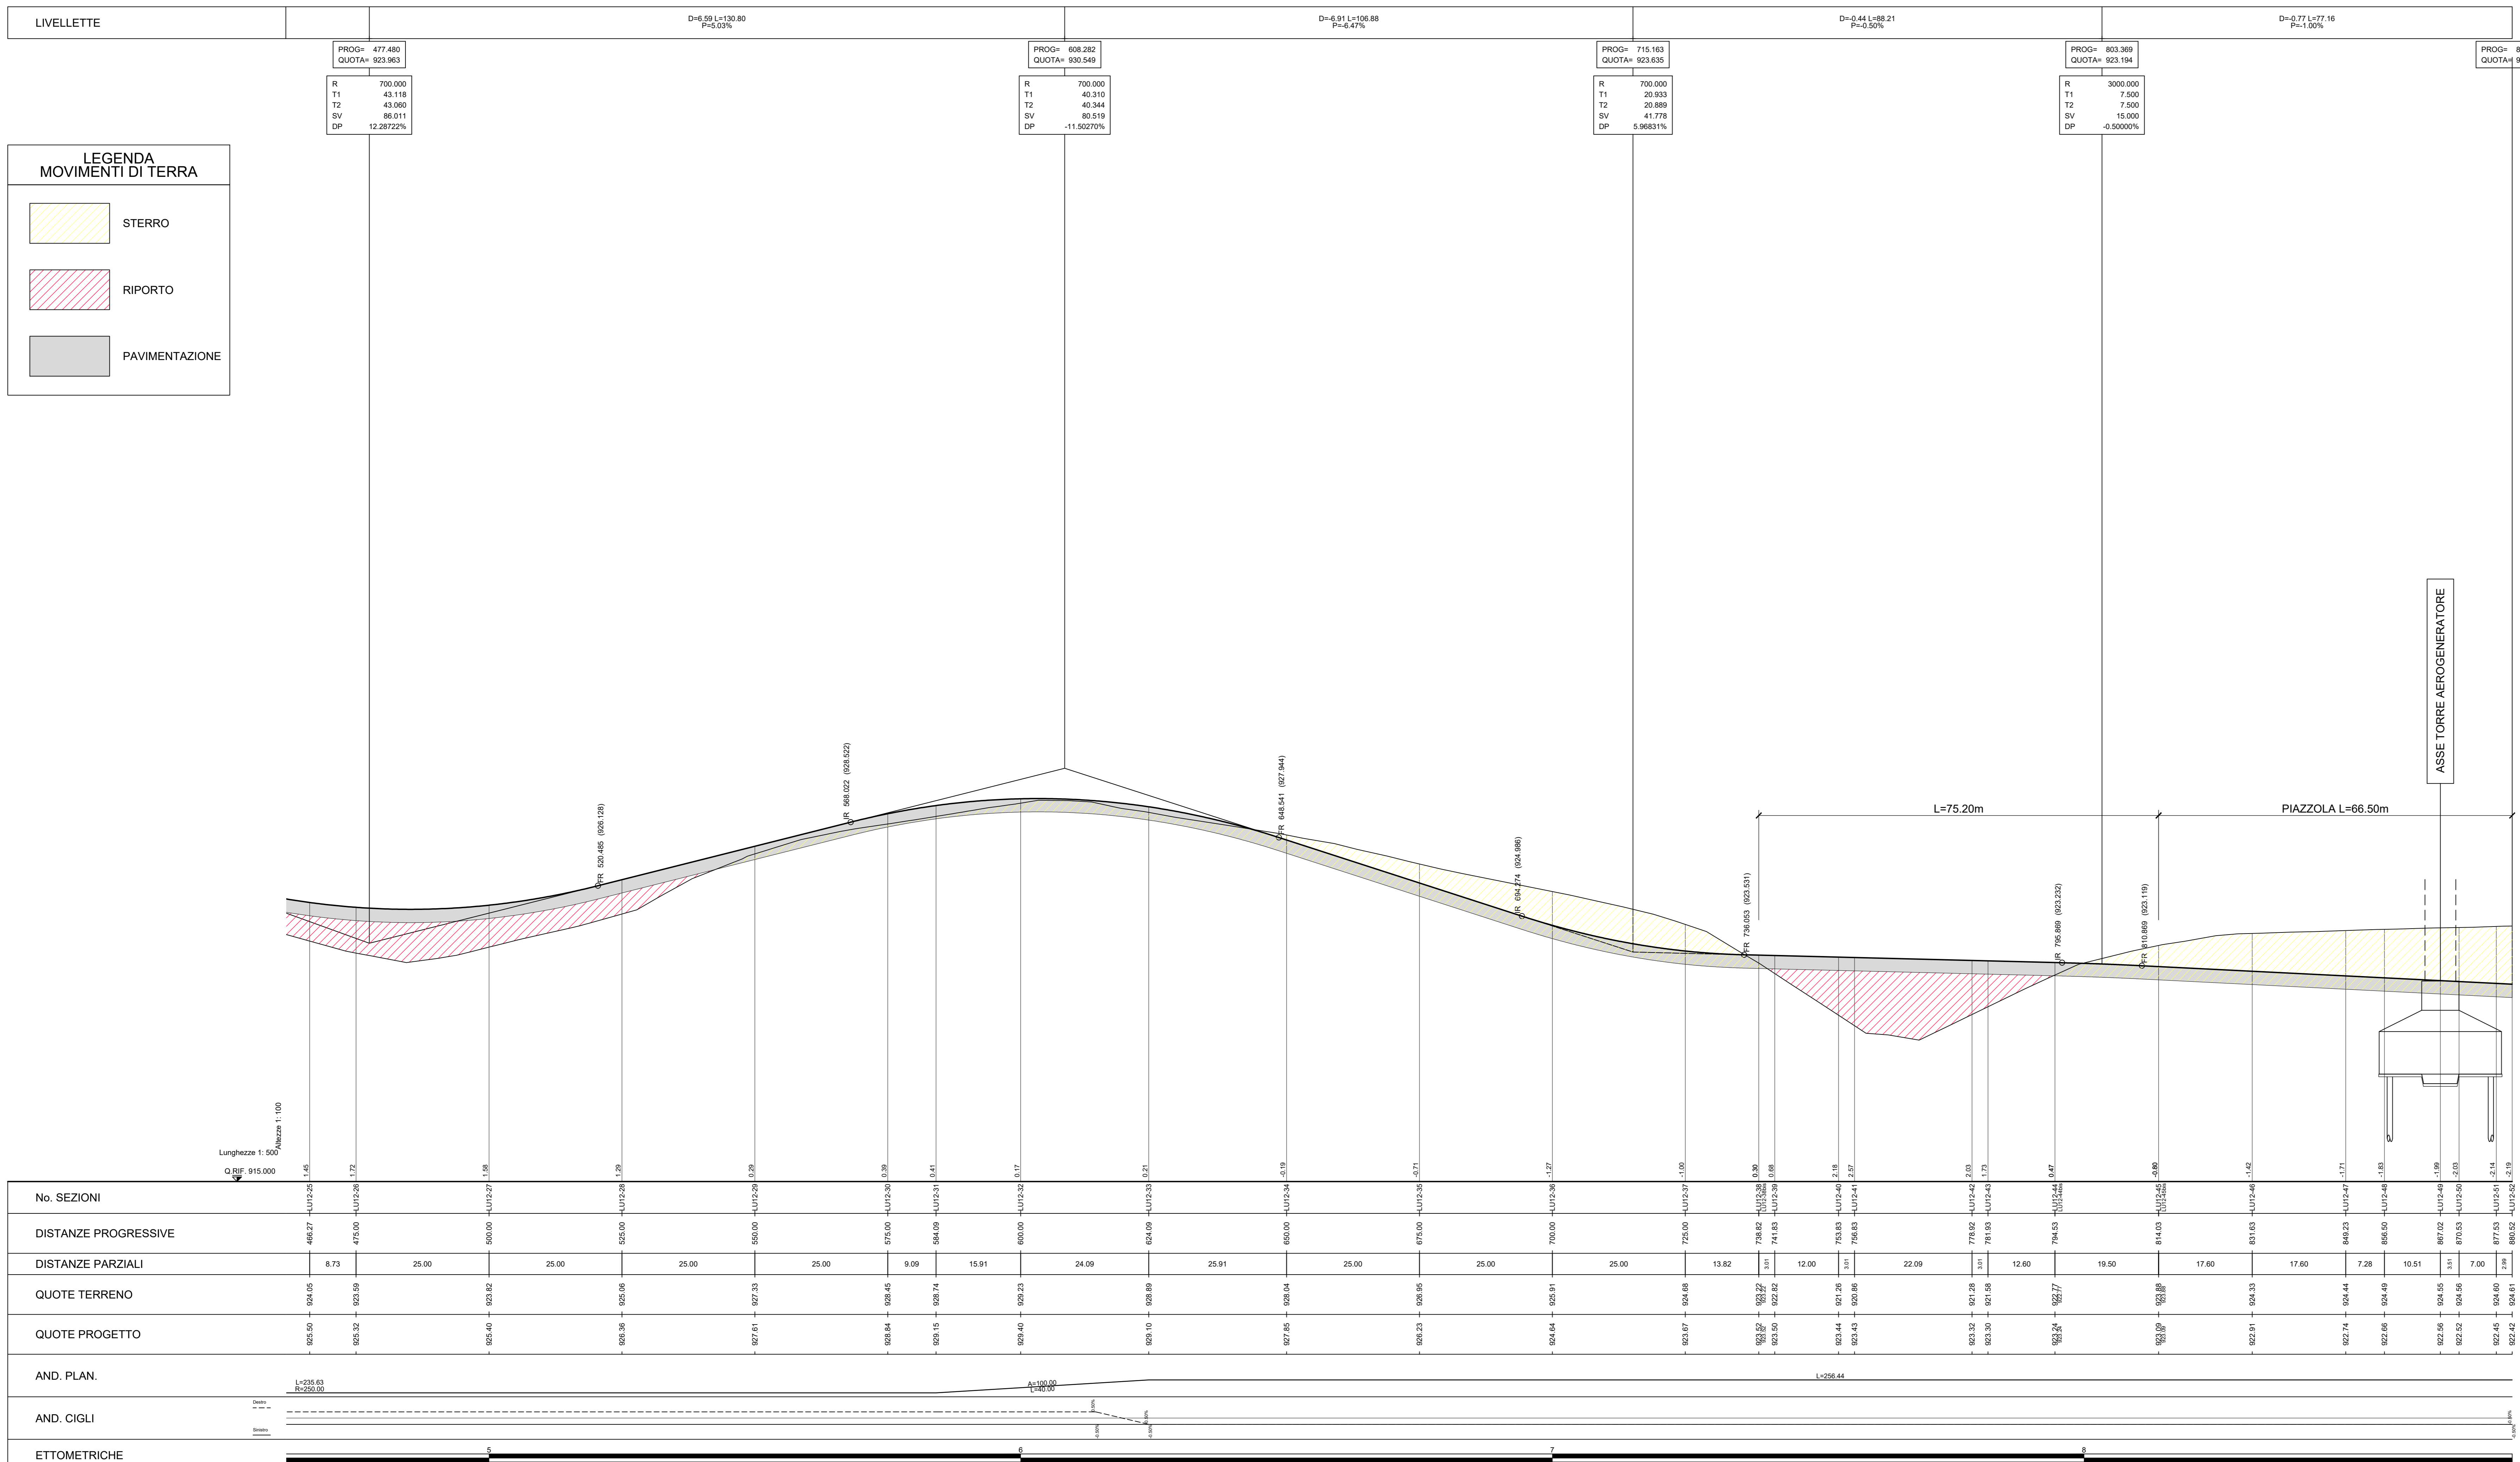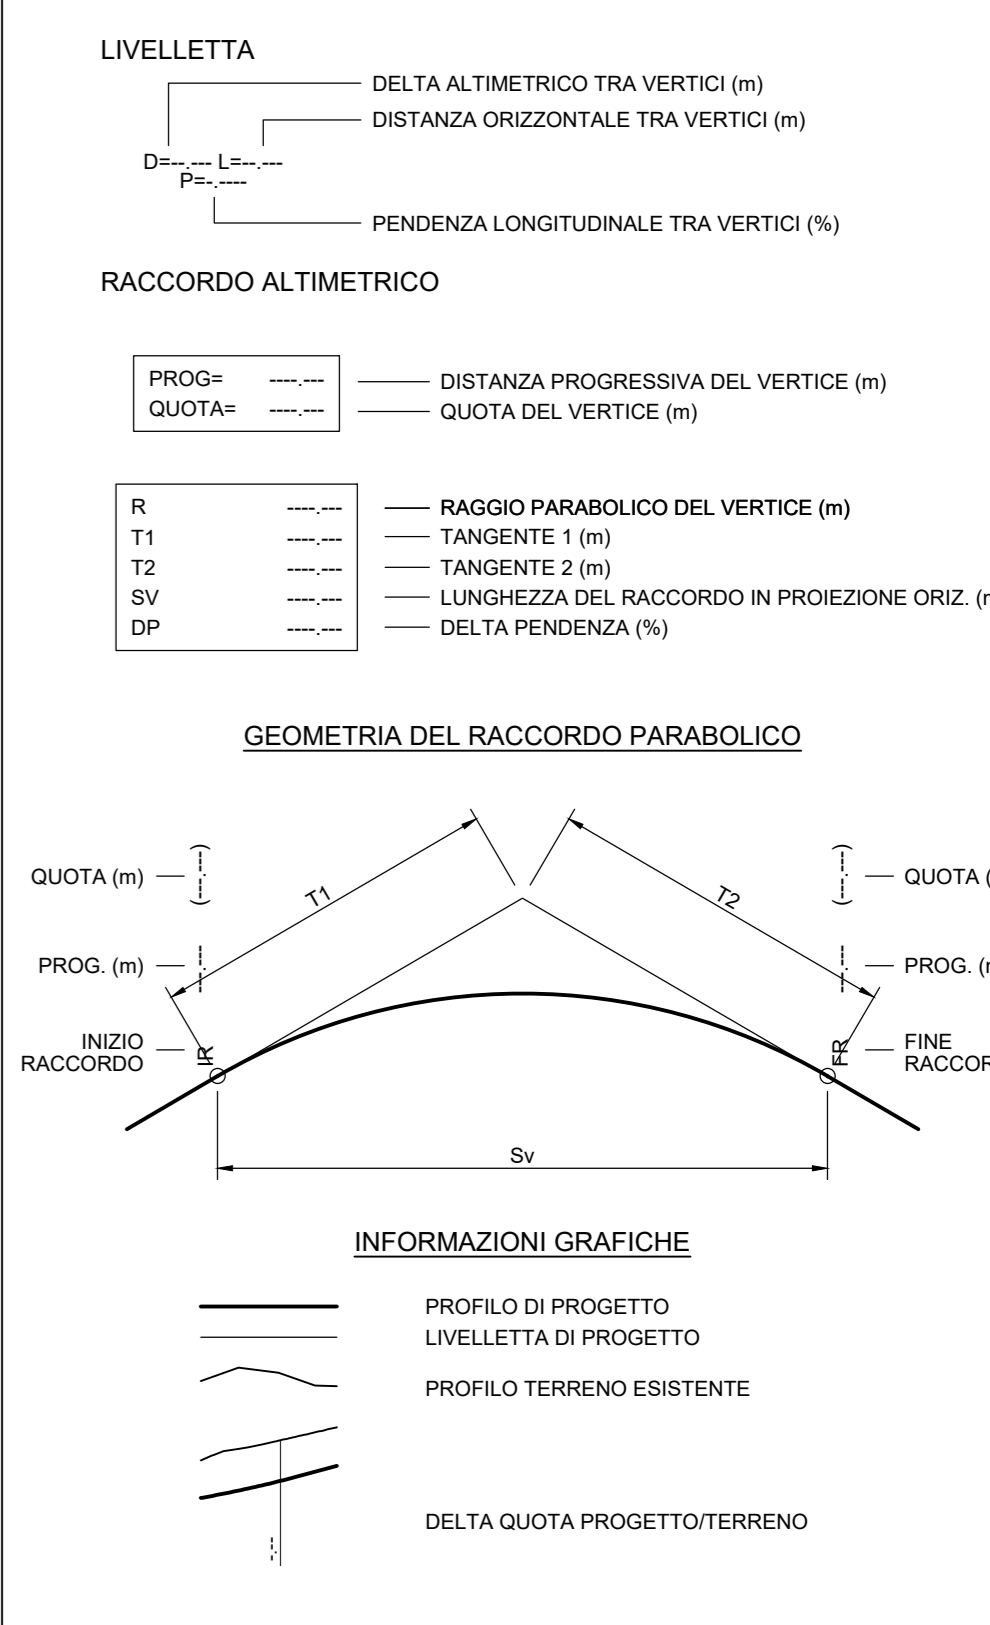


Rev. 01	Emesso	TS	ES	CL	PRODOTTO
Rev. 02	Emendato	PROVA	CONFERMA	APPROVA	DATA

LUCE EOLICA S.R.L.
 LARGO GUIDO DONEGANI 2, 20121 MILANO
 C.F. 12339510963

Progetto: ING. LAURA CONTI
 Scritto all'Ordine degli Ingegneri della Provincia di Pavia n. 1716

Oggetto: IMPIANTO EOLICO DENOMINATO "LUCE" DA 86,4 MW
 Comune di Riccia (CB)

Titolo: LU12 - PROFILO LONGITUDINALE 2d/2
 N. 11: T11.10b

N. 11: 2908.5111.LUCE_PFTL_ROL_T11.10_REV01_LU12 - PROFILO LONGITUDINALE
 È vietata la riproduzione di questo documento senza preventiva autorizzazione scritta della Montana SPA.