


LUCE
PIANTA CHIAVE


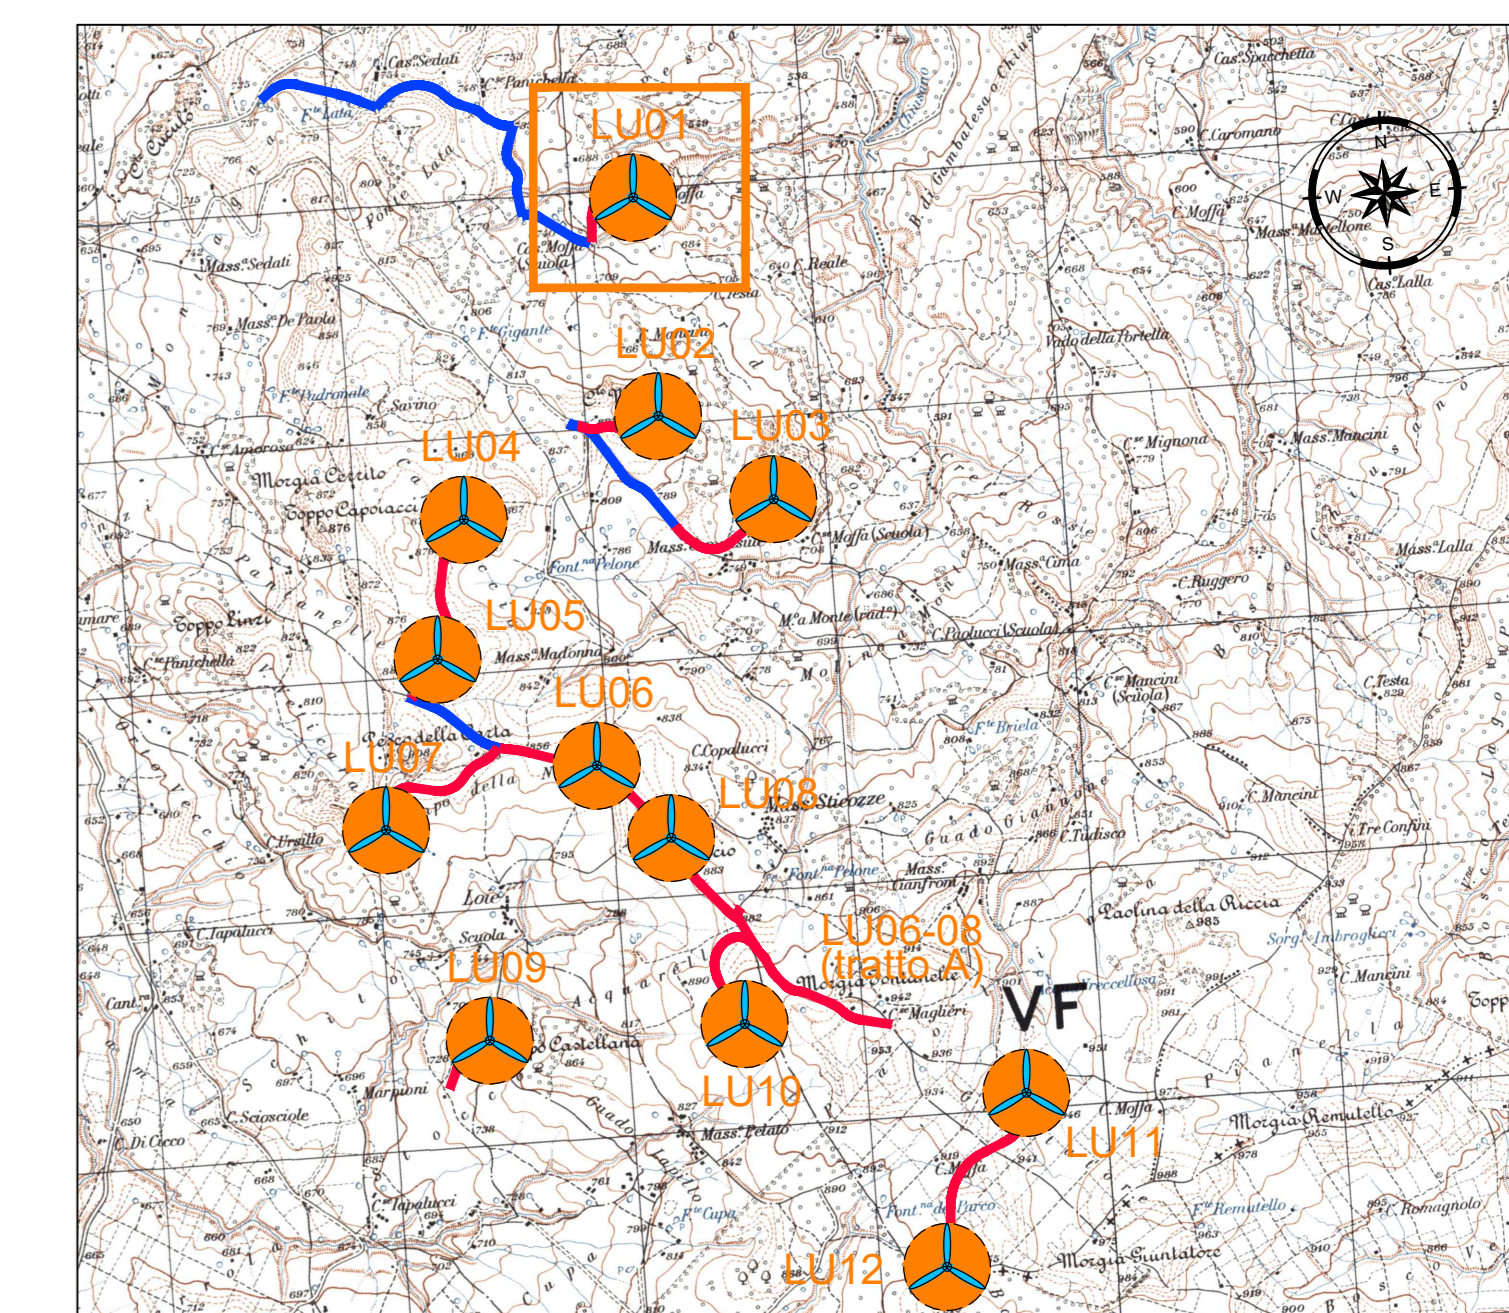


LEGENDA PIANTA CHIAVE

- PIAZZOLA CON ROTORE EOLICO
- PISTA DI ACCESSO ALLA PIAZZOLA
- VIABILITA' ESISTENTE DA ADEGUIARE

NOTE:
- PER LE UBICAZIONI E LE DIMENSIONI RELATIVE ALLE OPERE IDRAULICHE SI VEDANO LE TAVOLE SPECIFICHE.

LEGENDA PROFILO LONGITUDINALE

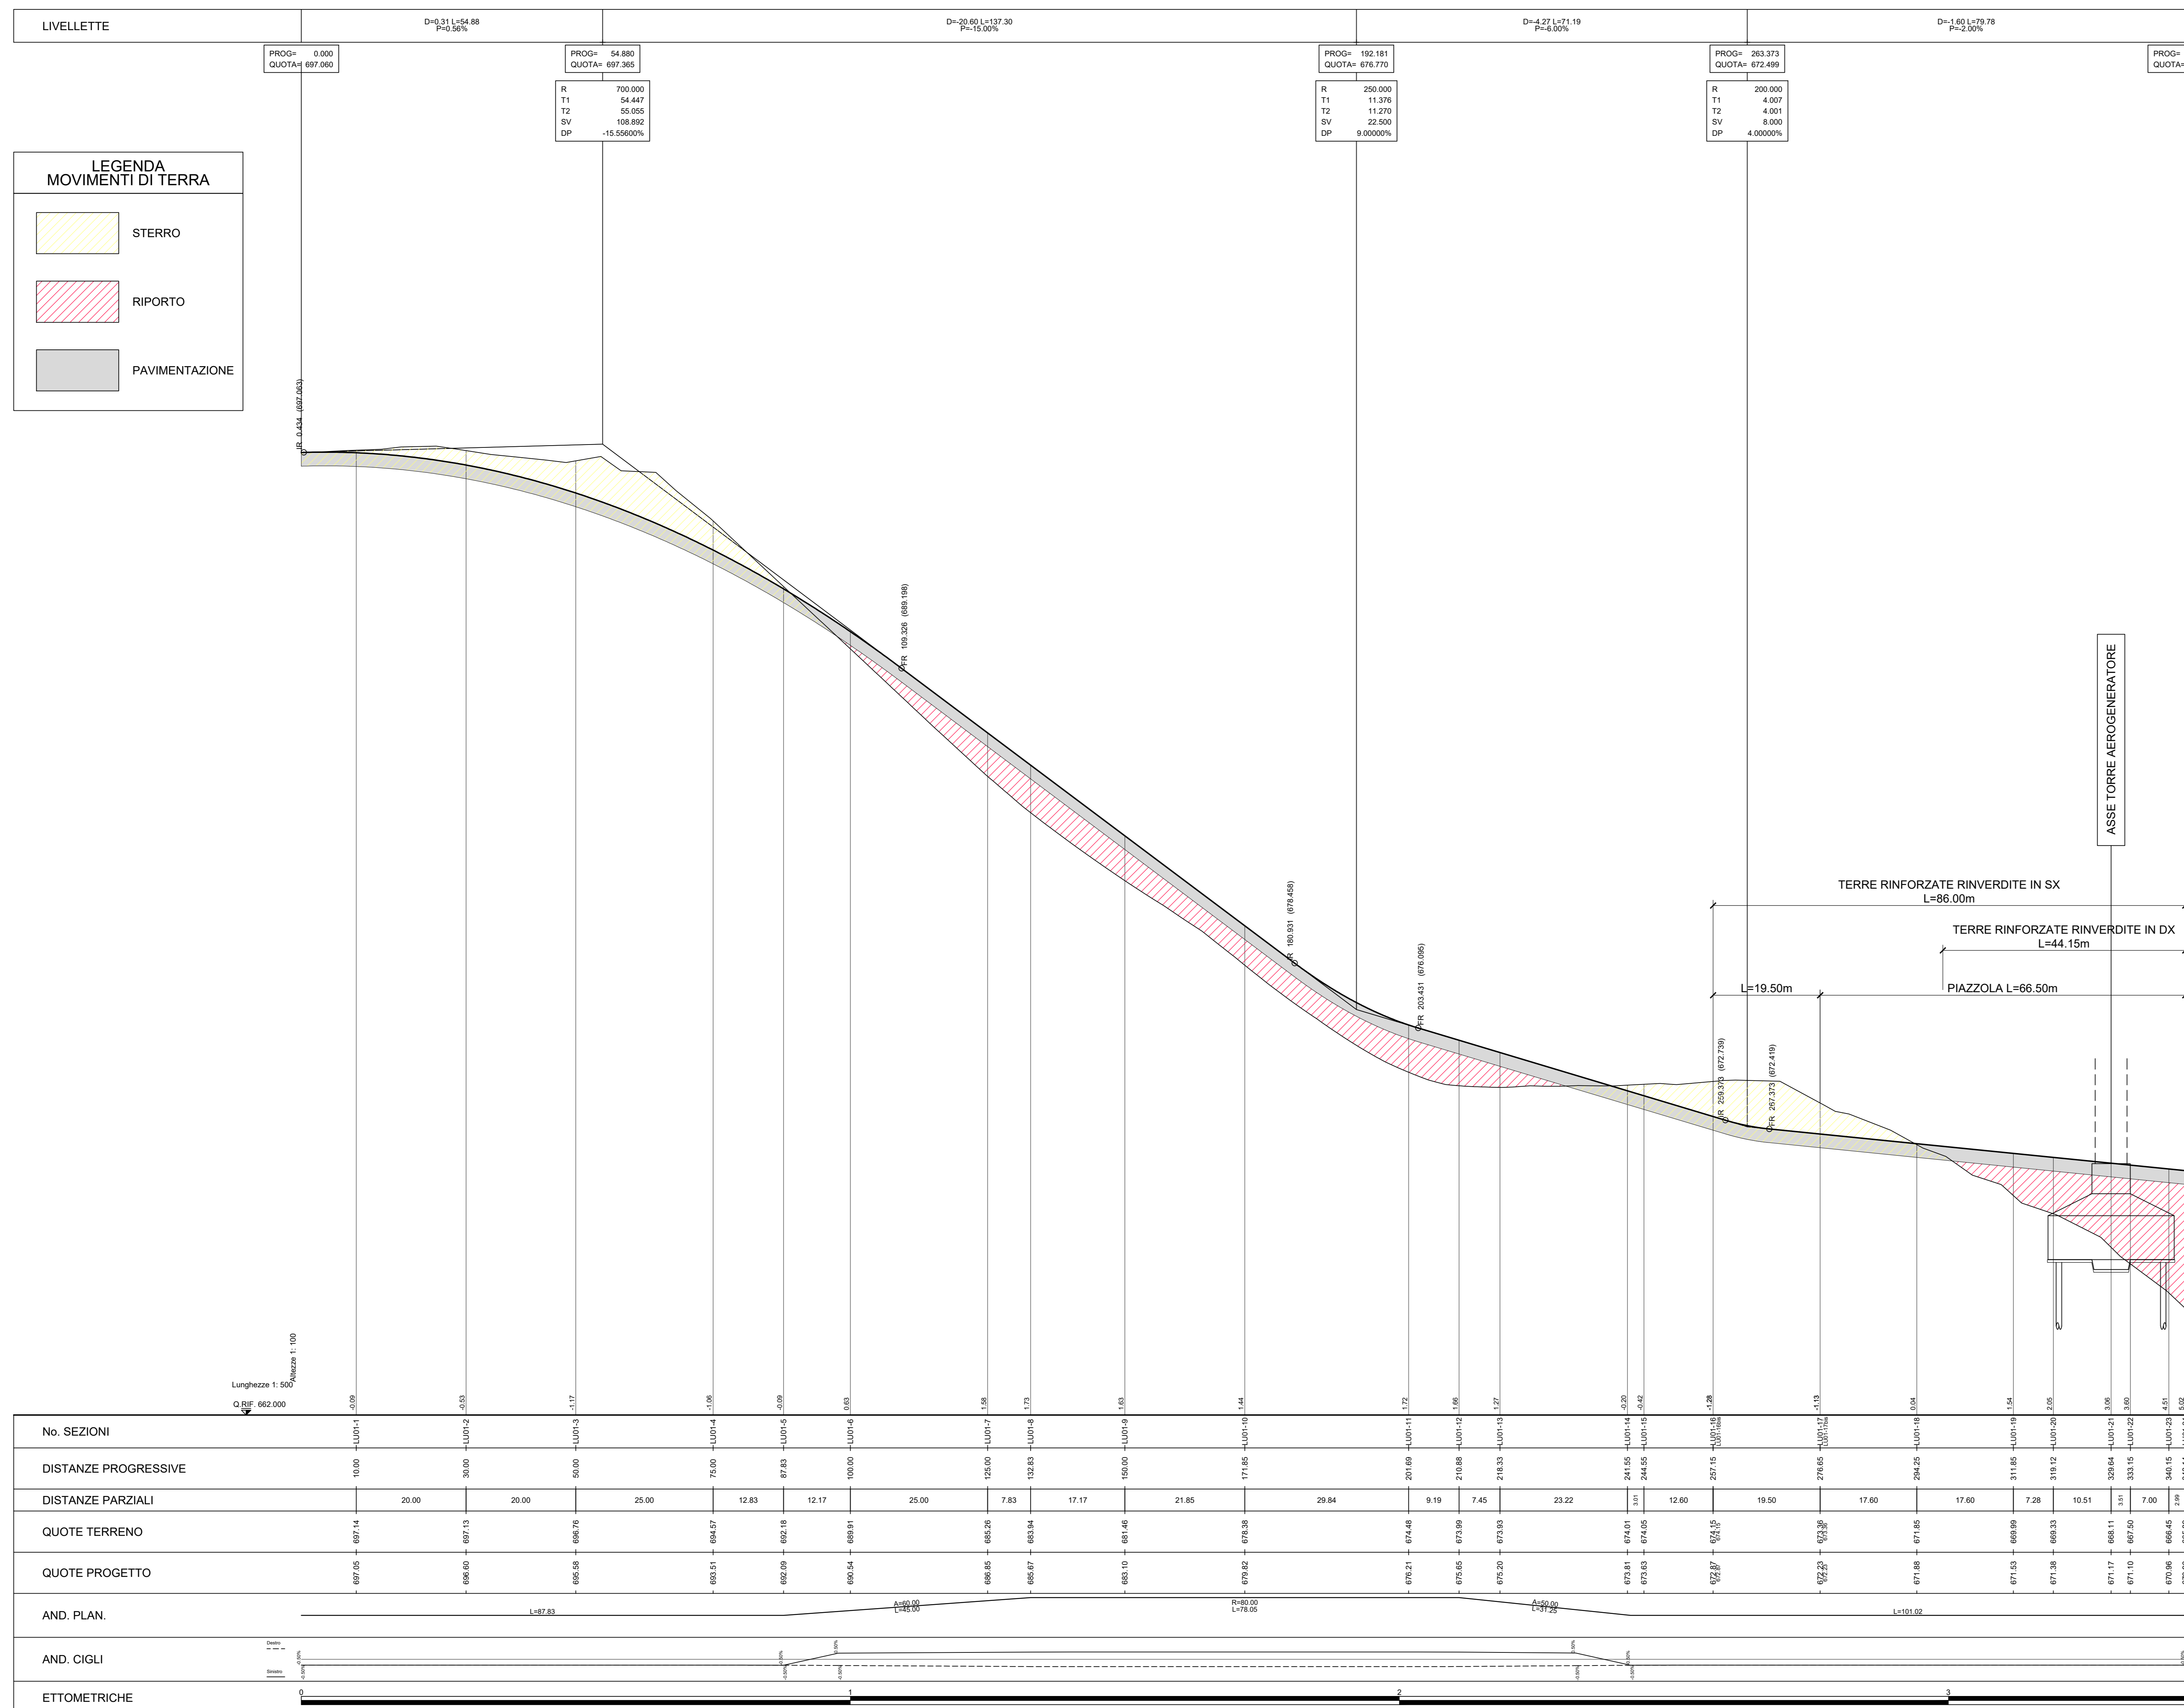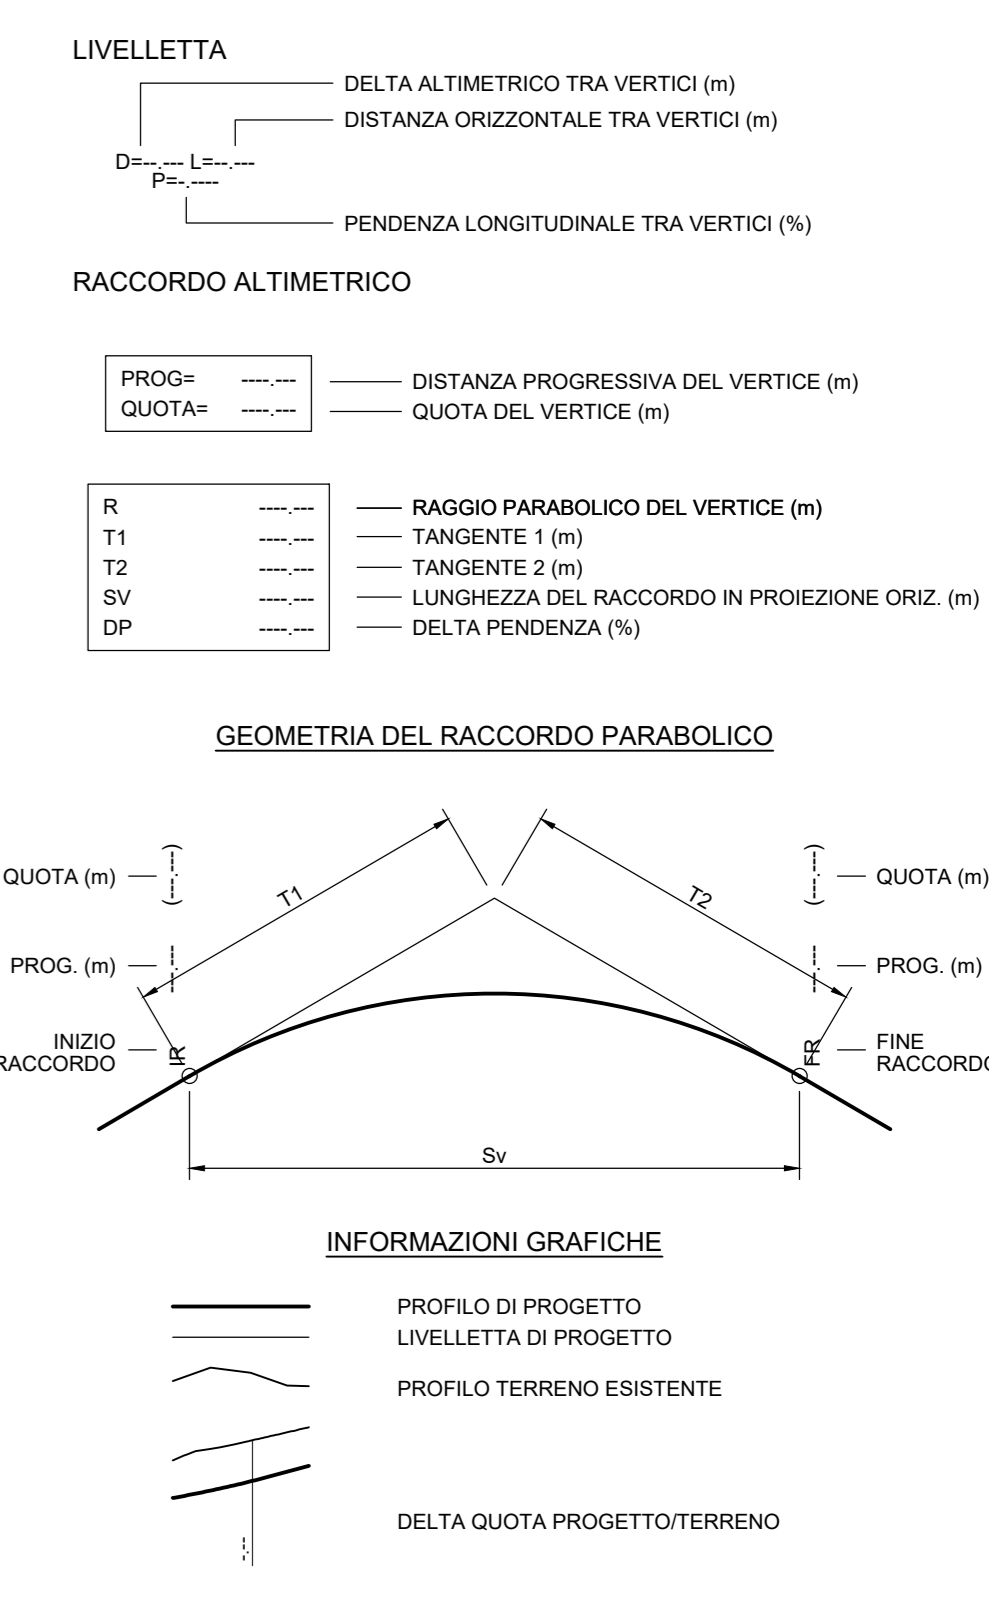

DISTANZE PARZIALI		20.00	20.00	25.00	12.83	12.17	25.00	7.83	17.17	21.85	29.84	9.19	7.45	23.22	12.60	19.50	17.80	17.80	7.28	10.51	2.11	7.00	2.11	2.11	2.11	2.11	2.11	
AND. CIGLI	[Diagram showing cross-sections and slopes]																											
ETTOMETRICHE	[Diagram showing area calculations]																											

no.	DESCRIZIONE	no.	no.	no.	no.
1	STERRO	2	RIPORTO	3	PAVIMENTAZIONE

Montana INGEGNERIA

Aer Solér ENERGIE RINNOVABILI

LUCE EOLICA S.R.L.
LARGO GUIDO DONEGANI 2, 20121 MILANO
C.F. 12339510963

Progetto: ING. LAURA CONTI
Scritto all'Ordine degli Ingegneri della Provincia di Pavia n. 1716

Opera: IMPIANTO EOLICO DENOMINATO "LUCE" DA 86,4 MW
Comune di Riccia (CB)

TITOLO: LU01 - PROFILO LONGITUDINALE

NO. 2908_5111_LUCE_PFTL_ROL_T11_1_REV0_LU01 - PROFILO LONGITUDINALE

DATA: 15/09/2009