


LUCE  
PIANTA CHIAVE

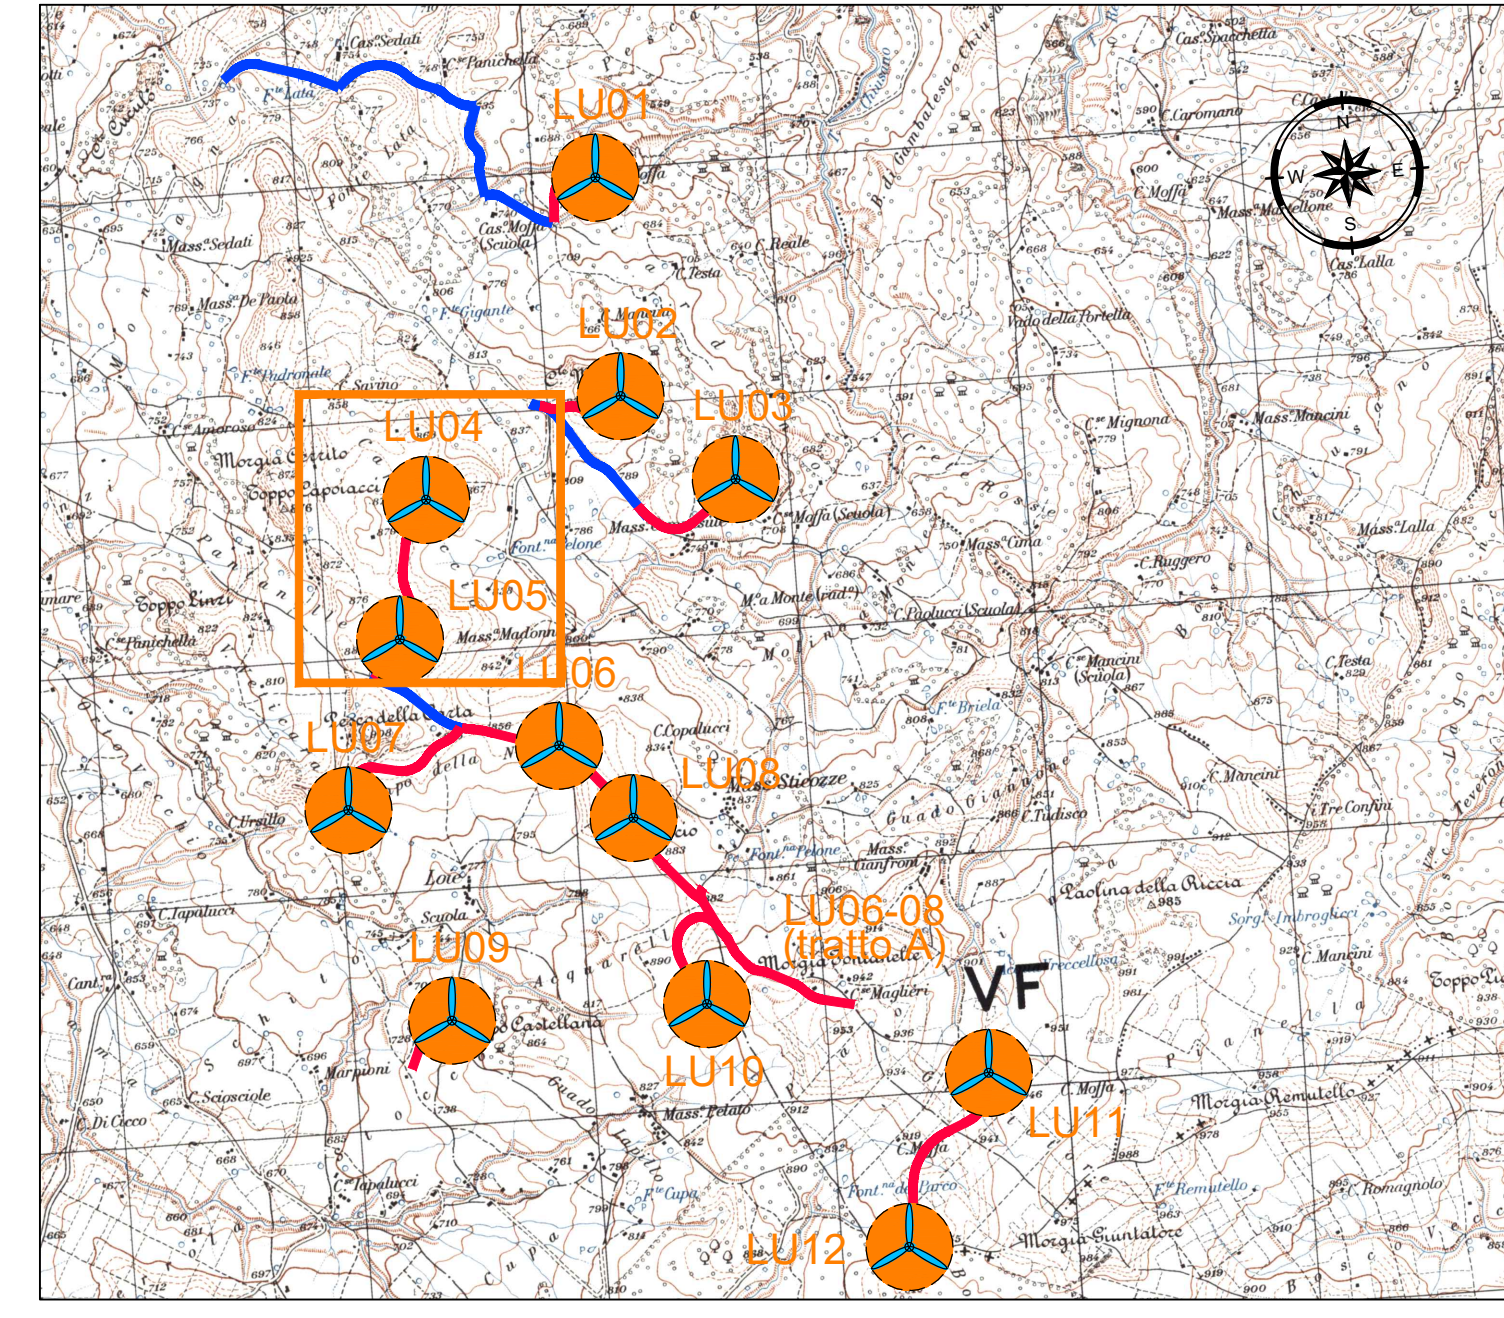

**LEGENDA PIANTA CHIAVE**

- PAZZOLA CON ROTORE EOLICO
- PISTA DI ACCESSO ALLA PAZZOLA
- VIAIBILTA' ESISTENTE DA ADEGUARE

**NOTE:**  
- PER LE UBICAZIONI E LE DIMENSIONI RELATIVE ALLE OPERE IDRAULICHE SI VEDANO LE TAVOLE SPECIFICHE.

**LEGENDA PROFILO LONGITUDINALE**

**LIVELLETTA**

- DELTA ALTIMETRICO TRA VERTICI (m)
- DISTANZA ORIZZONTALE TRA VERTICI (m)
- PENDENZA LONGITUDINALE TRA VERTICI (%)

**RACCORDO ALTIMETRICO**


- PROG+ DISTANZA PROGRESSIVA DEL VERTICE (m)
- QUOTA+ QUOTA DEL VERTICE (m)

**GEOMETRIA DEL RACCORDO PARABOLICO**

- R RAGGIO PARABOLICO DEL VERTICE (m)
- T1 TANGENTE 1 (m)
- T2 TANGENTE 2 (m)
- SV LUNGHEZZA DEL RACCORDO IN PROIEZIONE ORIZ. (m)
- DP DELTA PENDENZA (%)

**INFORMAZIONI GRAFICHE**

- PROFILO DI PROGETTO
- LIVELLETTA DI PROGETTO
- PROFILO TERRENO ESISTENTE
- DELTA QUOTA PROGETTO/TERRENO

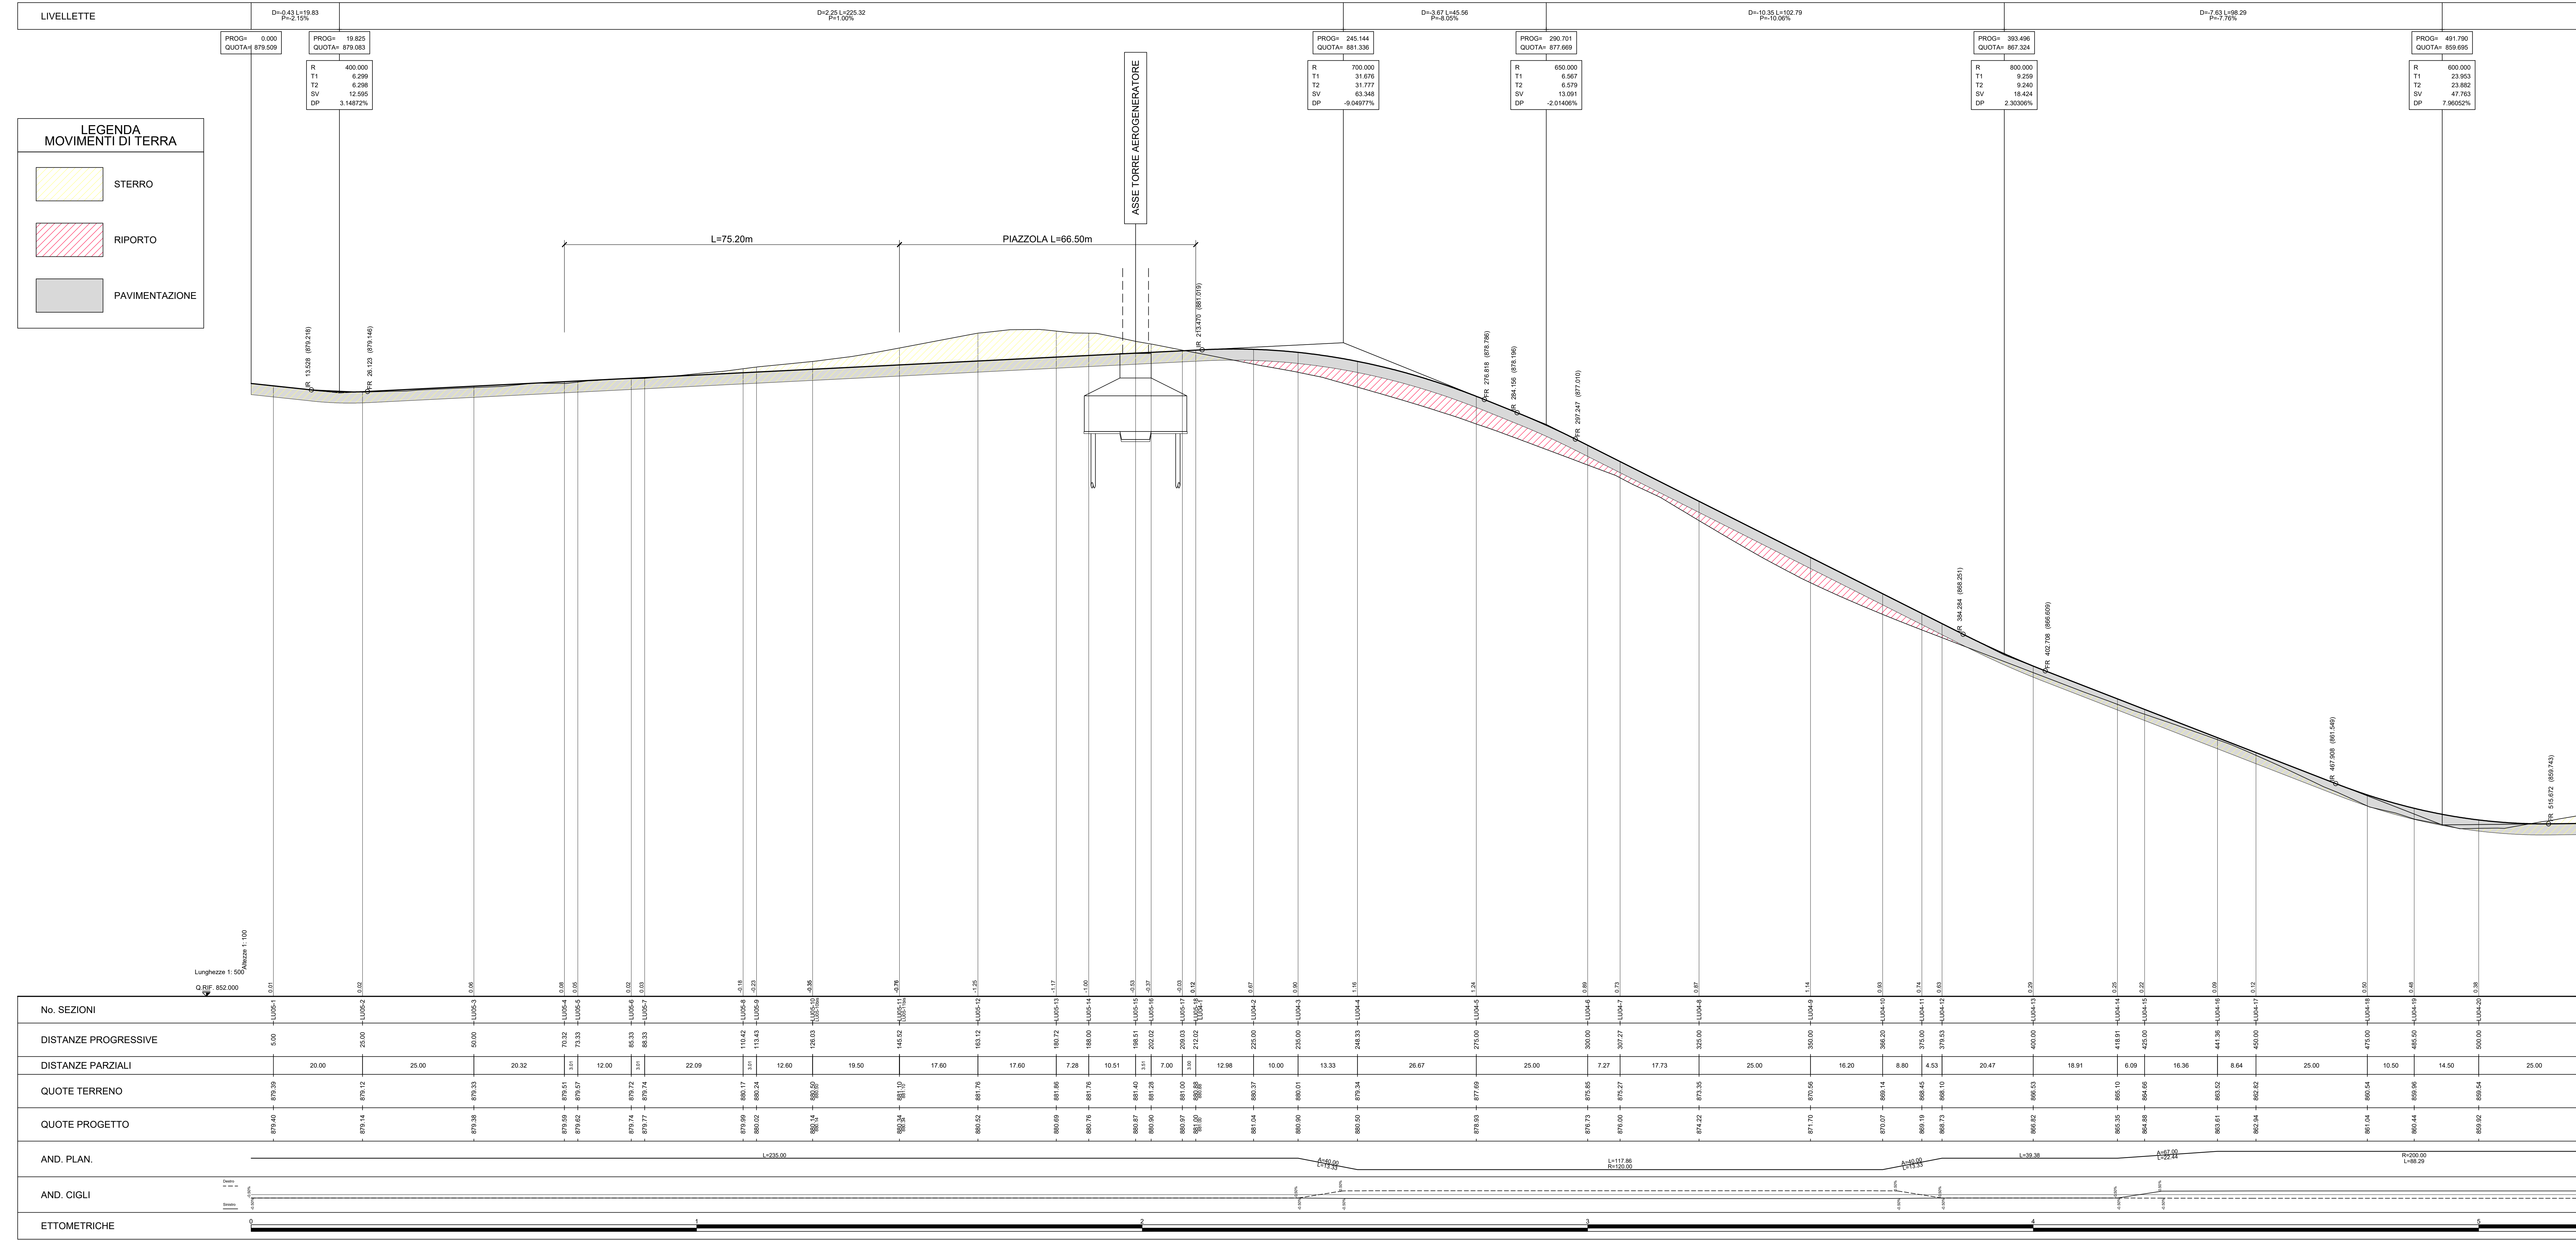

No. SEZIONI	DISTANZE PROGRESSIVE	QUOTE TERRENO	QUOTE PROGETTO
Rev.	Descrizione	El.	Di.	Co.	Rev.
01	BOZZA	00000	00000	00000	00000

**Montana** INGEGNERIA

**Aer Soléir** ENERGIE RINNOVABILI

**LUCE EOLICA S.R.L.**  
LARGO GUIDO D'ONEGIANI 7, 20121 MILANO  
C.F. 12339510963

Progetto: **ING. LAURA CONTI**  
Incarico: **IMPIANTO EOLICO DENOMINATO "LUCE" DA 86,4 MW**  
Comune di Riccia (CR)


Scala: **1:11.40**

Titolo: **LU04 E LU05 - PROFILO LONGITUDINALE 1/2**

Rev. 1: 2008.11.11 LUCE\_P11E\_001\_11.4\_01\_V01\_LU04 E LU05 - PROFILO LONGITUDINALE





LUCE  
PIANTA CHIAVE

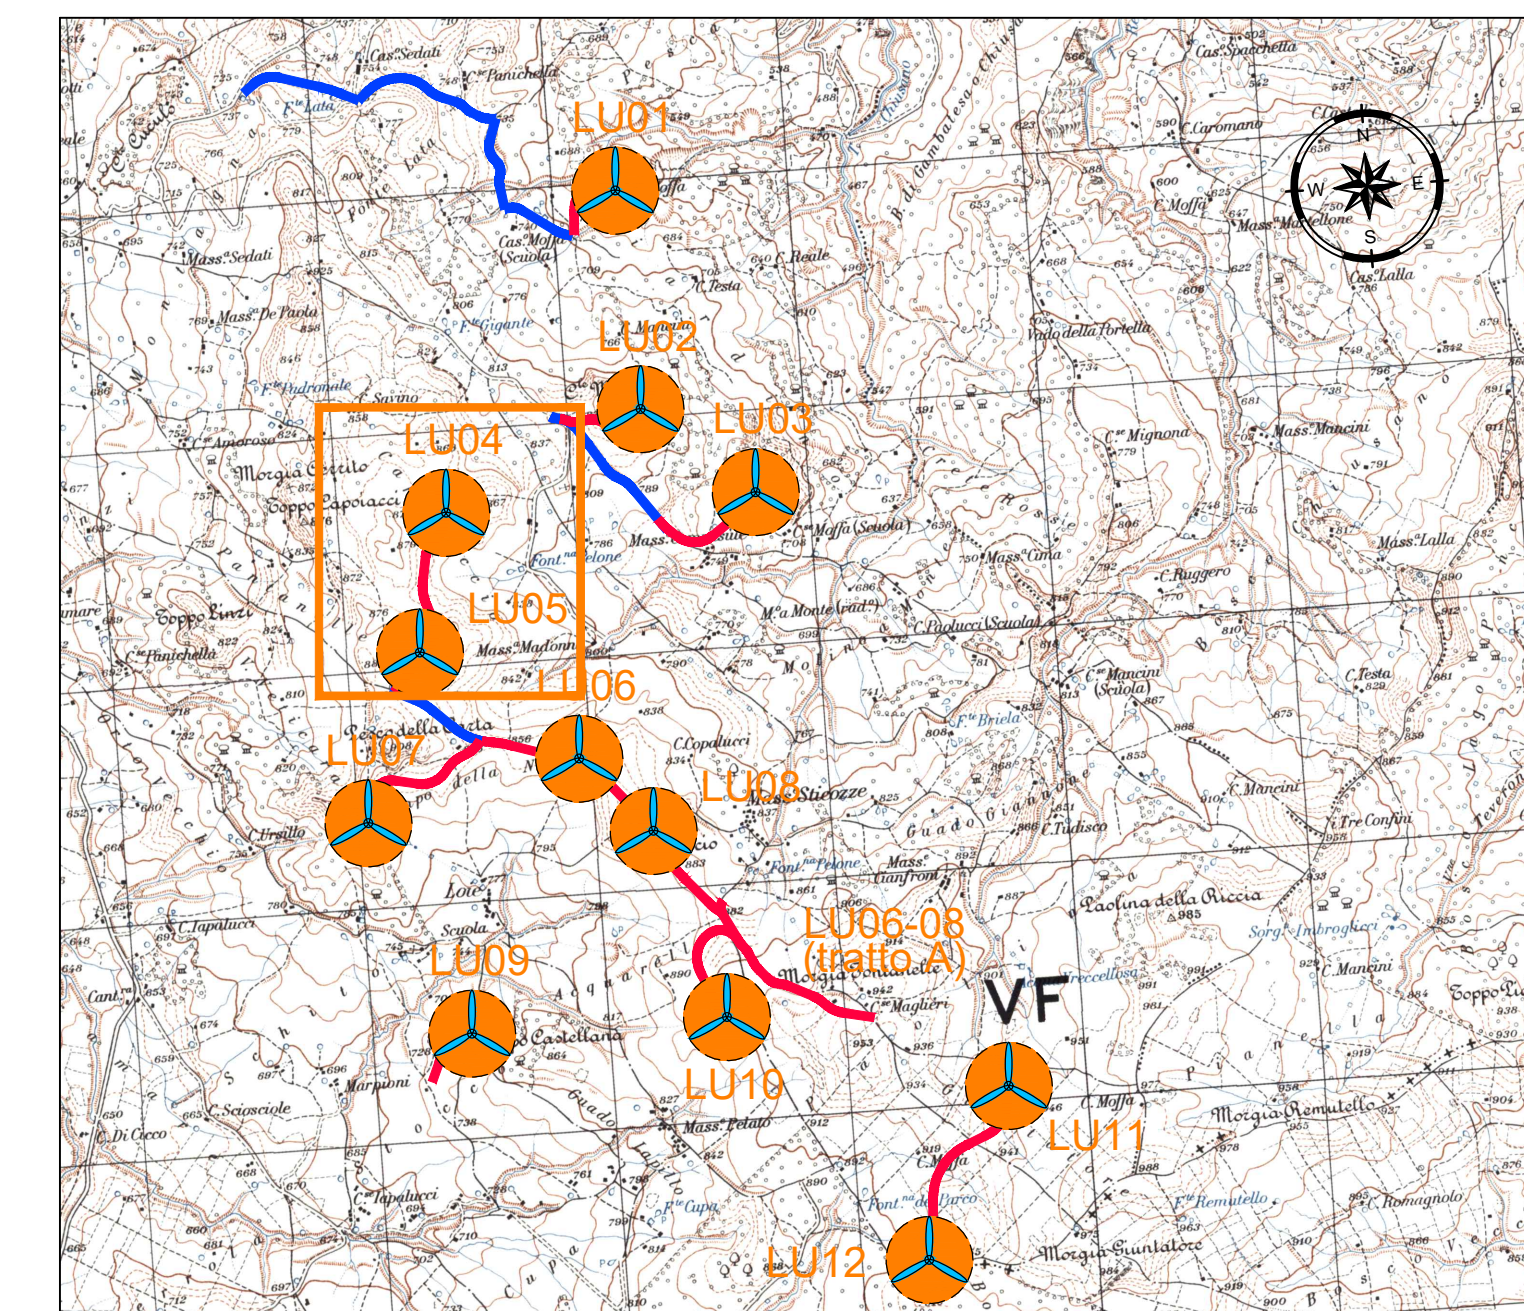

LEGGENDA PIANTA CHIAVE  
 PAZZOLA CON ROTORE EOLICO  
 PISTA DI ACCESSO ALLA PAZZOLA  
 VIABILITA' ESISTENTE DA ADEGUARE

NOTE:  
 - PER LE UBICAZIONI E LE DIMENSIONI RELATIVE ALLE OPERE IDRAULICHE SI VEDANO LE TAVOLE SPECIFICHE.

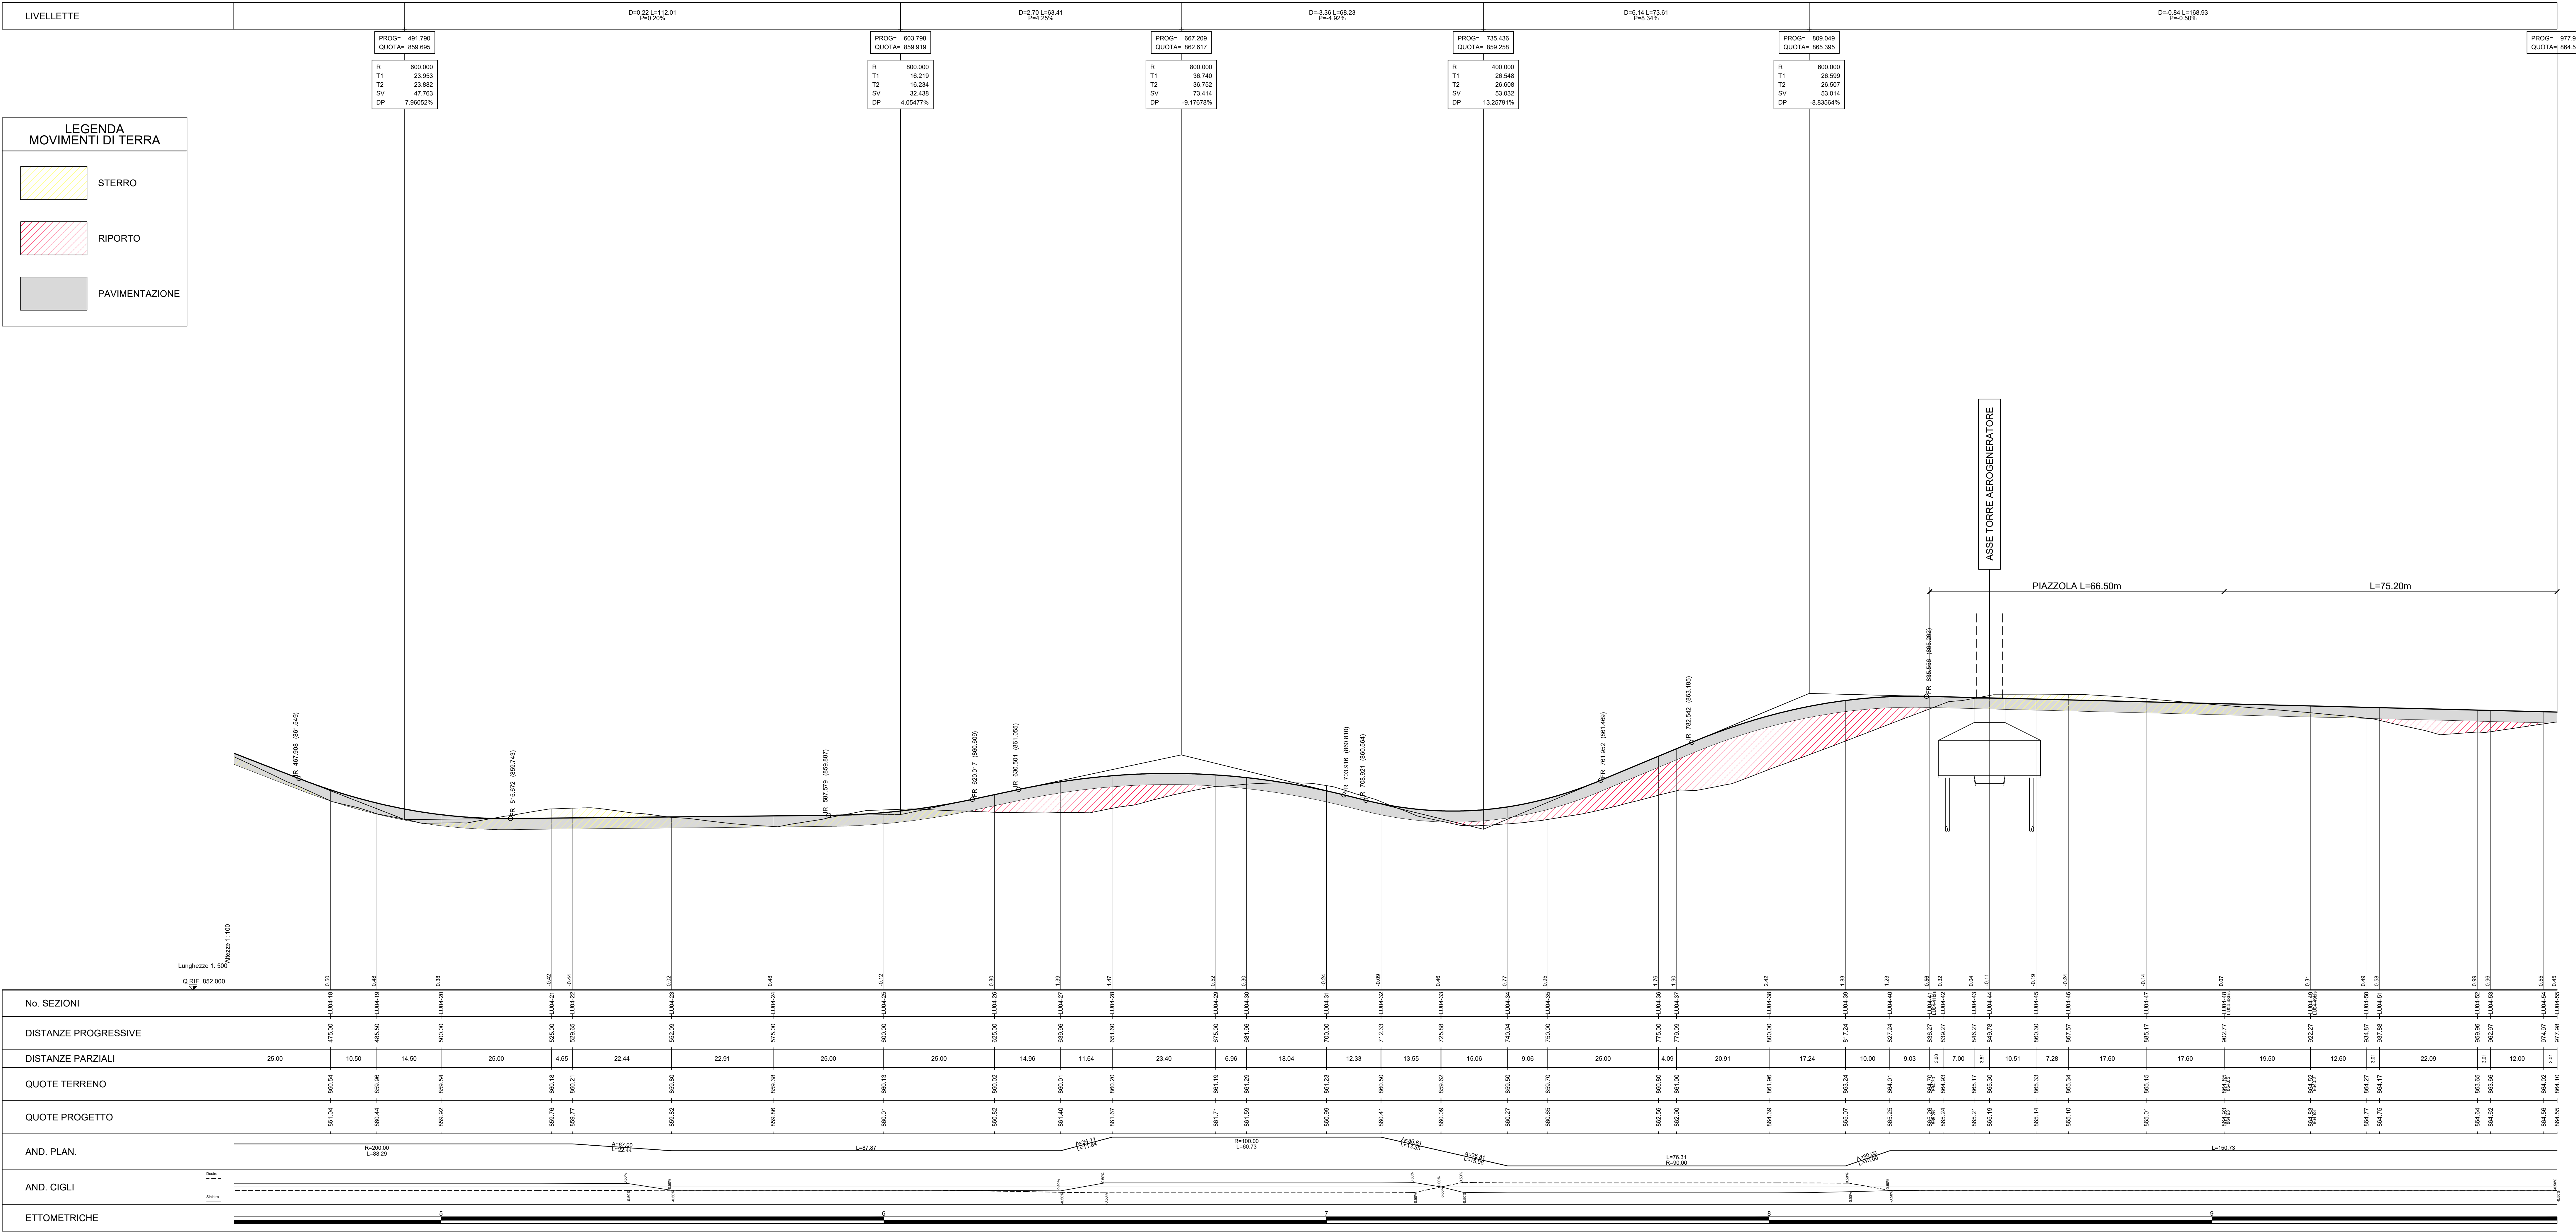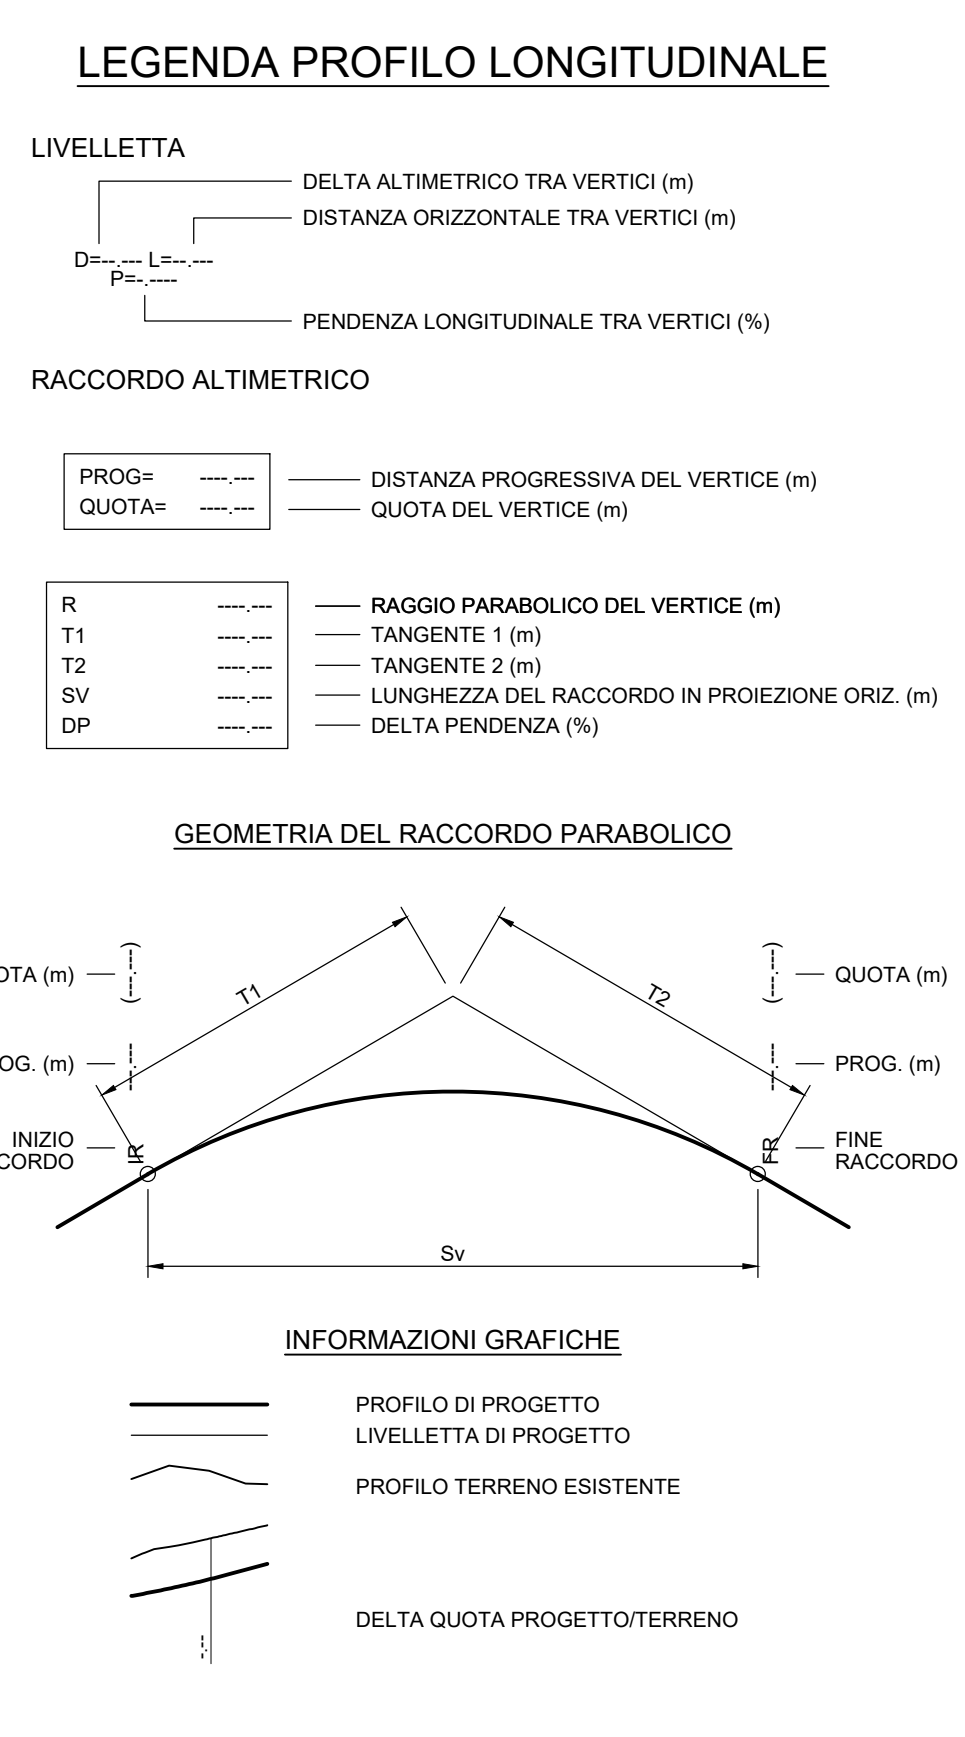

LEGGENDA MOVIMENTI DI TERRA  
 STERRO  
 RIPORTO  
 PAVIMENTAZIONE

Rev.	Descrizione	El.	Di.	Aut.	Rev.

Montana  
 Aer Soléir  
 LUCE EOLICA S.R.L.  
 LARGO GUIDO D'ONEGIANI 7, 20121 MILANO  
 C.F. 12339510963

Progetto: ING. LAURA CONTI  
 Verifica: ING. LAURA CONTI

Opera: IMPIANTO EOLICO DENOMINATO "LUCE" DA 86,4 MW  
 Comune di Riccia (CR)

Scale: LU04 E LU05 - PROFILO LONGITUDINALE 2/2  
 T11.4b

 C:\P\11\LUCE\_P11E\_2011\_11\_14\_REV\_01\LU04 - LU05 - PROFILO LONGITUDINALE