PROFILO LU09v

SEZIONE LU09v-1

PROGRESSIVA 21.00

A RIPORTO	m²	5.84
C FINITURA PAV	m²	0.60
D FONDAZIONE PAV	m²	2.41
E SCAVO FOSSO RIL	m²	0.43
H SCAVO GRADON	m²	2.39
I RINTERRO GRADON	m²	2.39
L RINT SCOTICO RIL	m²	1.99
a SCOTICO RILEVATO	m	10.20
c IDROSEMINA	m	4.68

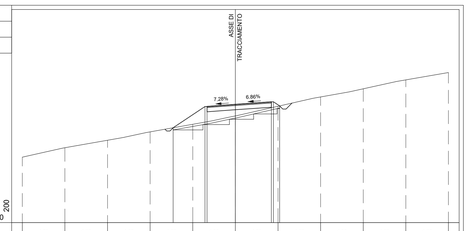

722												
PARZIALI TERRENO		4.00	4.00	4.00	4.00	4.00	4.00	4.00	4.00	4.00	4.00	
QUOTE TERRENO	726.14	729.03	729.73	730.01	731.23	732.01	732.02	733.79	734.56	735.39	736.09	
PARZIALI PROGETTO				2.98	2.25	2.66	3.37	2.33	1.89			
QUOTE PROGETTO				730.90	732.68	733.00	733.10	733.54	733.90			

PROFILO LU09v

SEZIONE LU09v-2

PROGRESSIVA 50.00

A RIPORTO	m²	2.27
C FINITURA PAV	m²	0.46
D FONDAZIONE PAV	m²	1.80
E SCAVO FOSSO RIL	m²	0.39
H SCAVO GRADON	m²	1.34
I RINTERRO GRADON	m²	1.34
L RINT SCOTICO RIL	m²	1.21
M RINT SCOTICO SCV	m²	0.11
a SCOTICO RILEVATO	m	6.12
b SCOTICO SCAVO	m	1.35
c IDROSEMINA	m	3.33

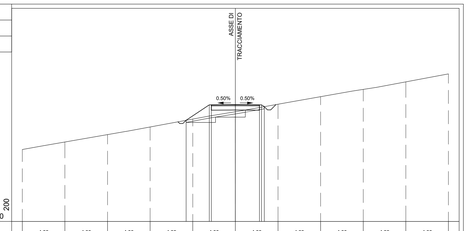

722												
PARZIALI TERRENO		4.00	4.00	4.00	4.00	4.00	4.00	4.00	4.00	4.00	4.00	
QUOTE TERRENO	729.70	729.65	729.10	729.87	731.61	732.20	733.00	733.71	734.38	735.10	735.80	
PARZIALI PROGETTO					2.18	2.25	2.26	2.33	2.29			
QUOTE PROGETTO					731.45	732.84	732.96	733.34	733.77			

PROFILO LU09v

SEZIONE LU09v-3

PROGRESSIVA 75.00

A RIPORTO	m²	11.78
C FINITURA PAV	m²	0.44
D FONDAZIONE PAV	m²	1.80
E SCAVO FOSSO RIL	m²	0.38
H SCAVO GRADON	m²	2.53
I RINTERRO GRADON	m²	2.53
L RINT SCOTICO RIL	m²	2.13
a SCOTICO RILEVATO	m	10.67
c IDROSEMINA	m	7.23

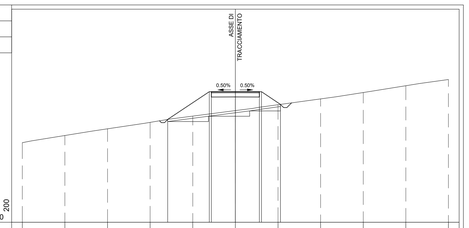

721												
PARZIALI TERRENO		4.00	4.00	4.00	4.00	4.00	4.00	4.00	4.00	4.00	4.00	
QUOTE TERRENO	728.47	729.14	729.71	729.98	730.96	731.48	732.03	732.98	733.18	733.82	734.39	
PARZIALI PROGETTO					3.90	2.25	2.25	1.78				
QUOTE PROGETTO					732.85	733.25	733.39	733.25	732.96			

PROFILO LU09v

SEZIONE LU09v-4

PROGRESSIVA 89.99

A RIPORTO	m²	23.69
C FINITURA PAV	m²	0.45
D FONDAZIONE PAV	m²	1.82
E SCAVO FOSSO RIL	m²	0.38
H SCAVO GRADON	m²	3.30
I RINTERRO GRADON	m²	3.30
L RINT SCOTICO RIL	m²	2.74
a SCOTICO RILEVATO	m	13.82
c IDROSEMINA	m	10.94

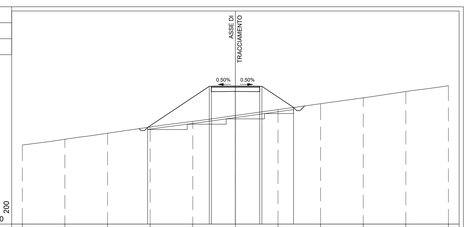

721												
PARZIALI TERRENO		4.00	4.00	4.00	4.00	4.00	4.00	4.00	4.00	4.00	4.00	
QUOTE TERRENO	728.42	728.86	729.53	730.11	730.84	731.20	731.75	732.30	732.85	733.44	733.99	
PARZIALI PROGETTO					5.79	2.25	2.28	2.98				
QUOTE PROGETTO					730.07	731.95	733.95	733.93	731.95			

PROFILO LU09v

SEZIONE LU09v-5

PROGRESSIVA 100.00

A RIPORTO	m²	26.21
C FINITURA PAV	m²	0.46
D FONDAZIONE PAV	m²	1.87
E SCAVO FOSSO RIL	m²	0.38
H SCAVO GRADON	m²	3.35
I RINTERRO GRADON	m²	3.35
L RINT SCOTICO RIL	m²	2.86
a SCOTICO RILEVATO	m	14.40
c IDROSEMINA	m	11.47

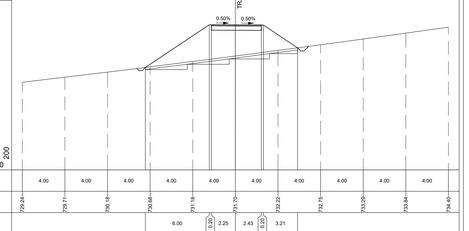

721												
PARZIALI TERRENO		4.00	4.00	4.00	4.00	4.00	4.00	4.00	4.00	4.00	4.00	
QUOTE TERRENO	729.24	729.71	730.18	730.69	731.18	731.70	732.22	732.75	733.29	733.84	734.40	
PARZIALI PROGETTO					6.00	2.25	2.43	3.21				
QUOTE PROGETTO					730.62	734.45	734.61	734.45	732.46			

PROFILO LU09v

SEZIONE LU09v-6

PROGRESSIVA 114.49

A RIPORTO	m²	26.60
C FINITURA PAV	m²	0.50
D FONDAZIONE PAV	m²	1.97
E SCAVO FOSSO RIL	m²	0.38
H SCAVO GRADON	m²	3.54
I RINTERRO GRADON	m²	3.54
L RINT SCOTICO RIL	m²	2.66
a SCOTICO RILEVATO	m	14.48
c IDROSEMINA	m	11.33

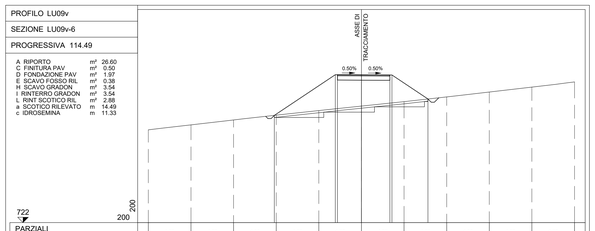

722												
PARZIALI TERRENO		4.00	4.00	4.00	4.00	4.00	4.00	4.00	4.00	4.00	4.00	
QUOTE TERRENO	730.71	731.17	731.64	732.08	732.51	732.94	733.35	733.80	734.25	734.72	735.20	
PARZIALI PROGETTO					5.72	2.25	2.67	2.25	3.37			
QUOTE PROGETTO					732.96	735.68	735.61	735.68	733.60			

PROFILO LU09v

SEZIONE LU09v-7

PROGRESSIVA 125.00

A RIPORTO	m²	27.11
C FINITURA PAV	m²	0.49
D FONDAZIONE PAV	m²	1.98
E SCAVO FOSSO RIL	m²	0.36
H SCAVO GRADON	m²	3.62
I RINTERRO GRADON	m²	3.62
L RINT SCOTICO RIL	m²	2.91
a SCOTICO RILEVATO	m	14.68
c IDROSEMINA	m	11.53

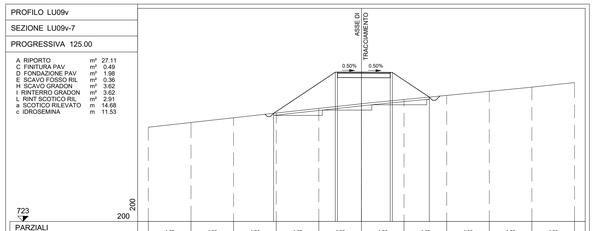

723												
PARZIALI TERRENO		4.00	4.00	4.00	4.00	4.00	4.00	4.00	4.00	4.00	4.00	
QUOTE TERRENO	731.84	732.29	732.73	733.18	733.61	734.05	734.43	734.83	735.21	735.61	736.03	
PARZIALI PROGETTO					5.79	2.25	2.70	3.47				
QUOTE PROGETTO					733.15	737.01	737.01	737.00	734.47			

PROFILO LU09v

SEZIONE LU09v-8

PROGRESSIVA 142.50

A RIPORTO	m²	31.23
C FINITURA PAV	m²	0.50
D FONDAZIONE PAV	m²	1.97
E SCAVO FOSSO RIL	m²	0.36
H SCAVO GRADON	m²	3.74
I RINTERRO GRADON	m²	3.74
L RINT SCOTICO RIL	m²	3.08
a SCOTICO RILEVATO	m	15.46
c IDROSEMINA	m	12.45

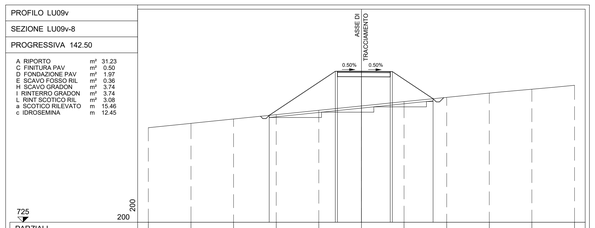

725												
PARZIALI TERRENO		4.00	4.00	4.00	4.00	4.00	4.00	4.00	4.00	4.00	4.00	
QUOTE TERRENO	733.88	734.28	734.69	735.10	735.51	735.91	736.32	736.72	737.12	737.49	737.85	
PARZIALI PROGETTO					6.21	2.25	2.70	3.82				
QUOTE PROGETTO					735.03	738.17	738.19	738.14	735.59			

PROFILO LU09v

SEZIONE LU09v-9

PROGRESSIVA 158.97

A RIPORTO	m²	28.85
C FINITURA PAV	m²	0.49
D FONDAZIONE PAV	m²	1.98
E SCAVO FOSSO RIL	m²	0.37
H SCAVO GRADON	m²	3.50
I RINTERRO GRADON	m²	3.50
L RINT SCOTICO RIL	m²	2.97
a SCOTICO RILEVATO	m	14.92
c IDROSEMINA	m	11.84

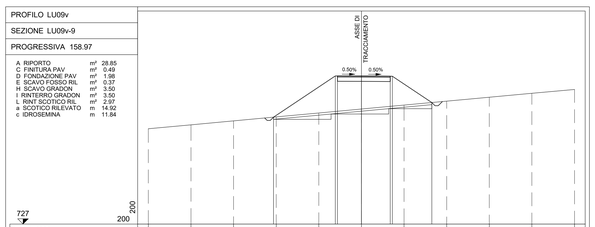

727												
PARZIALI TERRENO		4.00	4.00	4.00	4.00	4.00	4.00	4.00	4.00	4.00	4.00	
QUOTE TERRENO	732.95	732.32	732.69	737.06	737.43	737.80	737.17	736.54	736.91	739.28	739.63	
PARZIALI PROGETTO					5.81	2.25	2.70	3.70				
QUOTE PROGETTO					737.03	740.87	740.89	740.88	736.41			

PROFILO LU09v

SEZIONE LU09v-10

PROGRESSIVA 161.85

A RIPORTO	m²	41.12
C FINITURA PAV	m²	0.49
D FONDAZIONE PAV	m²	3.40
E SCAVO FOSSO RIL	m²	0.37
H SCAVO GRADON	m²	4.92
I RINTERRO GRADON	m²	4.92
L RINT SCOTICO RIL	m²	4.16
a SCOTICO RILEVATO	m	20.89
c IDROSEMINA	m	10.45

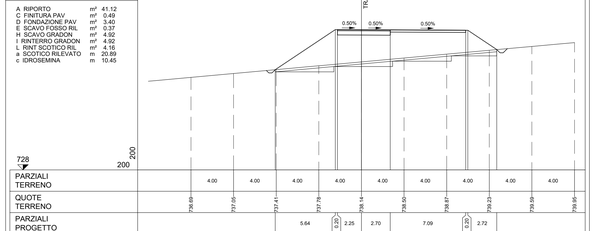

728												
PARZIALI TERRENO		4.00	4.00	4.00	4.00	4.00	4.00	4.00	4.00	4.00	4.00	
QUOTE TERRENO	736.69	737.05	737.41	737.78	738.14	738.50	738.87	739.23	739.59	739.95		
PARZIALI PROGETTO					5.64	2.25	2.70	7.09	2.72			
QUOTE PROGETTO					737.41	741.17	741.16	741.14	741.17	739.29		

PROFILO LU09v

SEZIONE LU09v-11

PROGRESSIVA 174.45

A RIPORTO	m²	31.02
C FINITURA PAV	m²	0.48
D FONDAZIONE PAV	m²	3.36
E SCAVO FOSSO RIL	m²	0.35
H SCAVO GRADON	m²	4.48
I RINTERRO GRADON	m²	4.48
L RINT SCOTICO RIL	m²	3.85
a SCOTICO RILEVATO	m	19.56
c IDROSEMINA	m	8.72

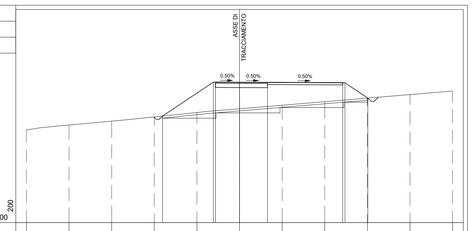

729												
PARZIALI TERRENO		4.00	4.00	4.00	4.00	4.00	4.00	4.00	4.00	4.00	4.00	
QUOTE TERRENO	737.75	738.15	738.52	738.92	739.33	739.68	740.02	740.39	740.68	741.01	741.35	
PARZIALI PROGETTO					4.78	2.25	2.62	7.08	2.15			
QUOTE PROGETTO					739.00	742.18	742.77	742.16	742.12	740.69		

PROFILO LU09v

SEZIONE LU09v-12

PROGRESSIVA 177.22

A RIPORTO	m²	18.79
C FINITURA PAV	m²	0.48
D FONDAZIONE PAV	m²	1.93
E SCAVO FOSSO RIL	m²	0.36
H SCAVO GRADON	m²	2.86
I RINTERRO GRADON	m²	2.86
L RINT SCOTICO RIL	m²	2.52
a SCOTICO RILEVATO	m	12.67
c IDROSEMINA	m	9.28

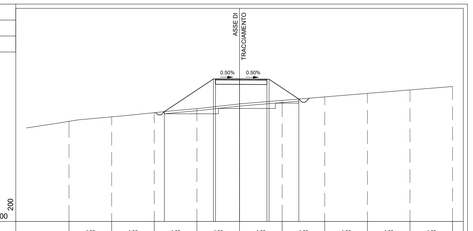

729												
PARZIALI TERRENO		4.00	4.00	4.00	4.00	4.00	4.00	4.00	4.00	4.00	4.00	
QUOTE TERRENO	734.40	734.82	735.21	735.59	736.03	736.36	736.69	741.01	741.34	741.67		
PARZIALI PROGETTO					4.60	2.25	2.58	2.79				
QUOTE PROGETTO					739.31	742.76	742.27	742.26	742.53	740.46		

PROFILO LU09v

SEZIONE LU09v-13

PROGRESSIVA 195.00

A RIPORTO	m²	16.34
C FINITURA PAV	m²	0.51
D FONDAZIONE PAV	m²	1.99
E SCAVO FOSSO RIL	m²	0.38
H SCAVO GRADON	m²	2.95
I RINTERRO GRADON	m²	2.95
L RINT SCOTICO RIL	m²	2.46
a SCOTICO RILEVATO	m	12.39
c IDROSEMINA	m	8.64

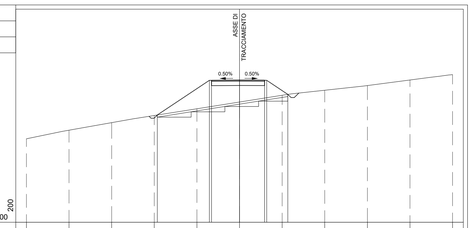

730												
PARZIALI TERRENO		4.00	4.00	4.00	4.00	4.00	4.00	4.00	4.00	4.00	4.00	
QUOTE TERRENO	737.83	738.64	739.35	740.02	740.65	741.29	741.92	742.39	742.83	743.35	743.85	
PARZIALI PROGETTO					4.88	2.63	2.36	1.98				
QUOTE PROGETTO					740.07	743.33	743.34	743.33	742.00			

PROFILO LU09v

SEZIONE LU09v-14

PROGRESSIVA 201.54

A RIPORTO	m²	22.04
C FINITURA PAV	m²	1.20
D FONDAZIONE PAV	m²	4.85
E SCAVO FOSSO RIL	m²	0.38
H SCAVO GRADON	m²	4.66
I RINTERRO GRADON	m²	4.66
L RINT SCOTICO RIL	m²	3.72
a SCOTICO RILEVATO	m	18.84
c IDROSEMINA	m	7.74

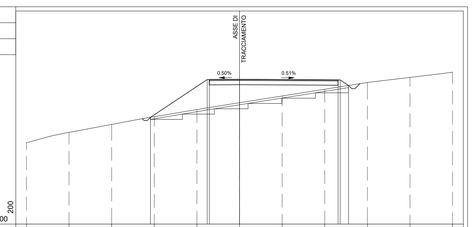

730												
PARZIALI TERRENO		4.00	4.00	4.00	4.00	4.00	4.00	4.00	4.00	4.00	4.00	
QUOTE TERRENO	737.64	738.61	739.35	740.09	740.75	741.40	742.03	742.66	743.29	743.79	744.26	
PARZIALI PROGETTO					5.31	2.20	2.84	9.25	2.20	0.79		
QUOTE PROGETTO					740.02	743.51	743.56		743.54	743.01		

PROFILO LU09v

SEZIONE LU09v-15

PROGRESSIVA 214.13

A RIPORTO	m²	26.71
C FINITURA PAV	m²	1.20
D FONDAZIONE PAV	m²	4.99
E SCAVO FOSSO RIL	m²	0.38
H SCAVO GRADON	m²	5.16
I RINTERRO GRADON	m²	5.16
L RINT SCOTICO RIL	m²	4.13
a SCOTICO RILEVATO	m	21.01
c IDROSEMINA	m	9.69

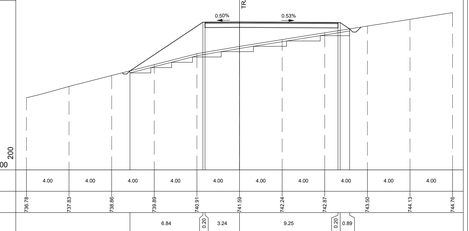

730												
PARZIALI TERRENO		4.00	4.00	4.00	4.00	4.00	4.00	4.00	4.00	4.00	4.00	
QUOTE TERRENO	736.79	737.83	738.86	739.89	740.91	741.99	742.24	742.67	743.00	744.13	744.76	
PARZIALI PROGETTO					6.84	2.20	3.24	9.25	2.20	0.89		
QUOTE PROGETTO					739.30	743.06	743.81	743.88	743.85	743.24		

LUCE
PIANTA CHIAVE

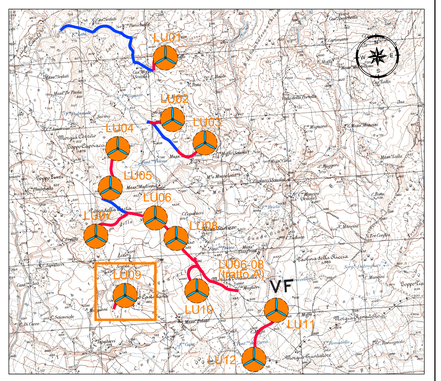

LEGENDA PIANTA CHIAVE

- PIAZZOLA CON ROTORE EOLICO
- PISTA DI ACCESSO ALLA PIAZZOLA
- VIABILITA' ESISTENTE DA ADEGUARE

NOTE:
- PER LE UBICAZIONI E LE DIMENSIONI RELATIVE ALLE OPERE IDRAULICHE SI VEDANO LE TAVOLE SPECIFICHE.

Rev0	Emissione				09/2023
REV.	DESCRIZIONE	DISEGN.	CONTROL.	APPROV.	DATA

Montana
Montana S.p.A.
Via Cavalieri di Vittorio Veneto,44,
23034(Mi)
Tel.+39(0)24528270
www.montanaenergia.com
Milano | sede certificata ISO | Brescia | Palermo | Cagliari | Roma | Siracusa
P.IVA 10064270156
Cap.Soc.€50.000,00€

Aer Soléir

Committente: LUCE EOLICA S.R.L.
LARGO GUIDO DONEGANI 2, 20121 MILANO
C.F. 12339510963

Progettisti: ING. LAURA CONTI
iscritta all'Ordine degli Ingegneri della Provincia di Pavia al n. 1716

Oggetto: IMPIANTO EOLICO DENOMINATO "LUCE" DA 86,4 MW
Comune di Riccia (CB)

Tavola: LU09 – SEZIONI TRASVERSALI VIABILITA'

N. Tav. T13.10

N. Ref. 2908_5111_LUCE_PFTE_RD1_T13.10_REV0_LU09 - SEZIONI TRASVERSALI VIABILITA'

Scala 1:200

E' VIETATA LA RIPRODUZIONE DI QUESTO DOCUMENTO SENZA PREVENTIVA AUTORIZZAZIONE SCRITTA DELLA MONTANA SPA