


LUCE
PIANTA CHIAVE

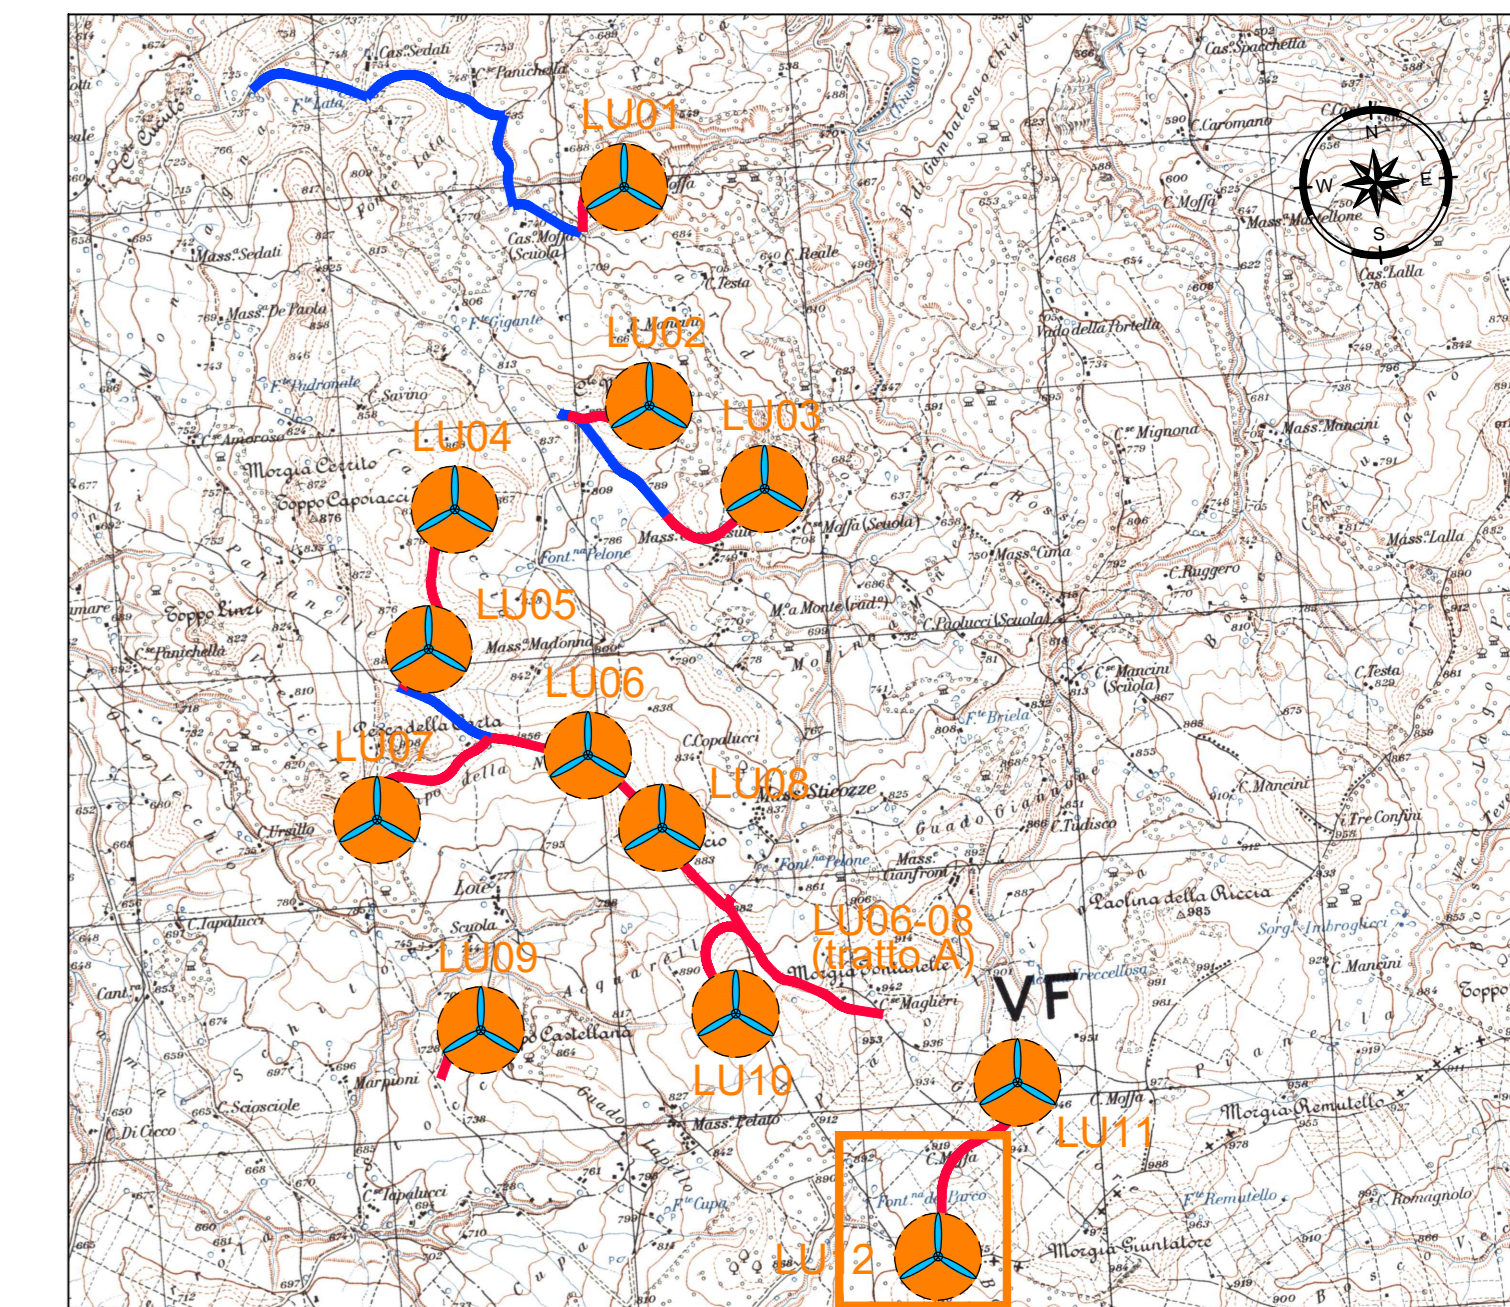

LEGENDA PIANTE CHIAVE

- PIAZZOLA CON ROTORE EOLICO
- PISTA DI ACCESSO ALLA PIAZZOLA
- VIABILITA' ESISTENTE DA ADEGUARE

NOTE:
- PER LE UBICAZIONI E LE DIMENSIONI RELATIVE ALLE OPERE IDRAULICHE SI VEDANO LE TAVOLE SPECIFICHE.

Rev.	Descrizione	TS	ES	CC	PRODOTTO
REV1	ESADAZIONE				DATA

LUCE EOLICA S.R.L.
 LARGO GUIDO DONEGANI 2, 20121 MILANO
 C.F. 12339510963

Progetto: ING. LAURA CONTI
 Indirizzo: Via D'Adda, 10 - 20121 Milano

Oggetto: IMPIANTO EOLICO DENOMINATO "LUCE" DA 86,4 MW
 Comune di Riccia (CB)

Scala: **1:3.12c**

N. Pr.: 2908_S111_LUCE_PFE_R01_T13.12_REV.012 - SEZIONI TRASVERSALI VIABILITA'
 E' vietata la riproduzione di questo documento senza preventiva autorizzazione scritta della Montana SPA.