PROFILO LU01

SEZIONE LU01-1

PROGRESSIVA 10.00

A RIPORTO	m³	0.53
B SCAVO	m³	34.64
C FINITURA PAV	m²	1.68
D FONDAZIONE PAV	m²	6.68
E SCAVO FOSSO RIL	m²	0.10
L RINT SCOTICO RIL	m²	0.35
M RINT SCOTICO SCV	m²	0.12
a SCOTICO RILEVATO	m	16.56
b SCOTICO SCAVO	m	21.86
c IDROSEMINA	m	7.31

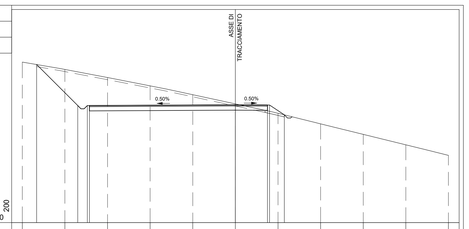

686												
PARZIALI TERRENO		4.00	4.00	4.00	4.00	4.00	4.00	4.00	4.00	4.00	4.00	
QUOTE TERRENO	701.07	700.38	699.61	698.83	698.01	697.14	696.26	695.27	694.28	693.30	692.21	
PARZIALI PROGETTO		3.85	0.90	0.30	13.70		3.01	0.20	0.30	1.38		
QUOTE PROGETTO	700.64	698.99	698.68	698.53		697.00		697.24	697.03	696.11		

PROFILO LU01

SEZIONE LU01-2

PROGRESSIVA 30.00

B SCAVO	m³	19.40
C FINITURA PAV	m²	0.96
D FONDAZIONE PAV	m²	3.79
E SCAVO FOSSO RIL	m²	0.10
L RINT SCOTICO RIL	m²	0.06
M RINT SCOTICO SCV	m²	0.03
a SCOTICO RILEVATO	m	0.31
b SCOTICO SCAVO	m	14.08
c IDROSEMINA	m	4.75

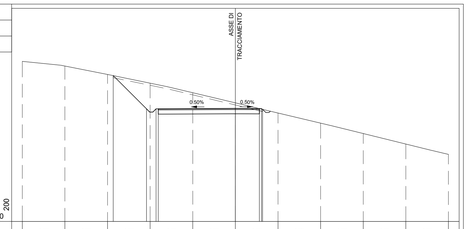

686												
PARZIALI TERRENO		4.00	4.00	4.00	4.00	4.00	4.00	4.00	4.00	4.00	4.00	
QUOTE TERRENO	701.02	700.58	699.80	699.00	698.08	697.13	696.16	695.22	694.25	693.27	692.29	
PARZIALI PROGETTO				3.13	0.90	0.30	7.24		2.25	0.20	0.17	
QUOTE PROGETTO			699.69	699.57	699.51	699.21		696.66		696.56	696.52	

PROFILO LU01

SEZIONE LU01-3

PROGRESSIVA 50.00

B SCAVO	m³	14.76
C FINITURA PAV	m²	0.57
D FONDAZIONE PAV	m²	2.30
M RINT SCOTICO SCV	m²	0.04
b SCOTICO SCAVO	m	11.31
c IDROSEMINA	m	4.44

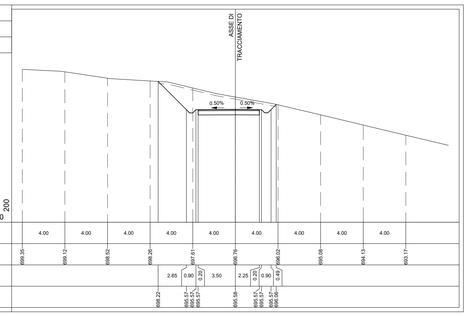

685												
PARZIALI TERRENO		4.00	4.00	4.00	4.00	4.00	4.00	4.00	4.00	4.00	4.00	
QUOTE TERRENO	699.35	699.12	698.82	698.39	697.81		696.79		695.68	694.73	693.77	
PARZIALI PROGETTO					2.65	0.90	0.30	3.50	2.25	0.20	0.90	0.47
QUOTE PROGETTO				698.22	698.51	698.51	698.21		695.58	695.57	695.67	696.00

PROFILO LU01

SEZIONE LU01-4

PROGRESSIVA 75.00

B SCAVO	m³	9.25
C FINITURA PAV	m²	0.46
D FONDAZIONE PAV	m²	1.80
M RINT SCOTICO SCV	m²	0.04
b SCOTICO SCAVO	m	8.89
c IDROSEMINA	m	3.10

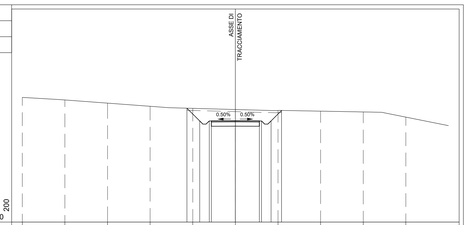

684												
PARZIALI TERRENO		4.00	4.00	4.00	4.00	4.00	4.00	4.00	4.00	4.00	4.00	
QUOTE TERRENO	695.70	695.48	695.17	694.87	694.68		694.37		694.48	694.41	694.34	693.85
PARZIALI PROGETTO					1.20	0.90	0.30	2.25	2.25	0.20	0.90	0.99
QUOTE PROGETTO				694.69	693.49	693.49	693.49		693.31	693.49	693.49	694.48

PROFILO LU01

SEZIONE LU01-5

PROGRESSIVA 87.83

B SCAVO	m³	1.98
C FINITURA PAV	m²	0.44
D FONDAZIONE PAV	m²	1.82
M RINT SCOTICO SCV	m²	0.08
b SCOTICO SCAVO	m	6.93
c IDROSEMINA	m	0.28

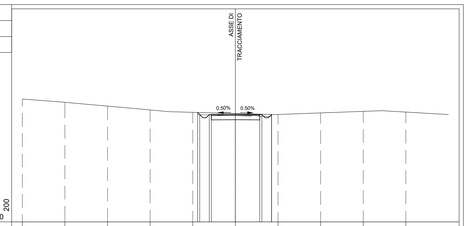

682												
PARZIALI TERRENO		4.00	4.00	4.00	4.00	4.00	4.00	4.00	4.00	4.00	4.00	
QUOTE TERRENO	693.13	693.23	692.87	692.51	692.29		692.19		692.09	692.23	692.28	692.21
PARZIALI PROGETTO						2.76	0.96	2.25	2.25	0.20	0.90	
QUOTE PROGETTO					692.05	692.05	692.05		692.03	692.09	692.09	692.09

PROFILO LU01

SEZIONE LU01-6

PROGRESSIVA 100.00

A RIPORTO	m³	1.49
C FINITURA PAV	m²	0.49
D FONDAZIONE PAV	m²	1.90
E SCAVO FOSSO RIL	m²	0.39
L RINT SCOTICO RIL	m²	1.40
a SCOTICO RILEVATO	m	7.06
c IDROSEMINA	m	2.67

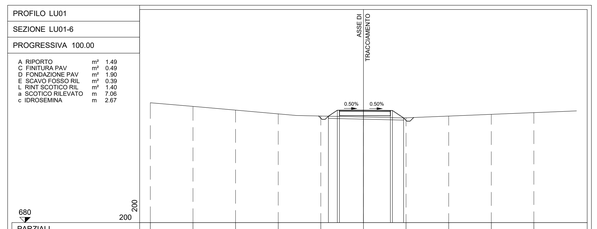

680												
PARZIALI TERRENO		4.00	4.00	4.00	4.00	4.00	4.00	4.00	4.00	4.00	4.00	
QUOTE TERRENO	691.25	690.91	690.56	690.21	690.00		689.81		689.63	690.00	690.16	690.32
PARZIALI PROGETTO						2.84	0.30	2.25	2.52	0.20	0.30	1.05
QUOTE PROGETTO					689.56	689.54	689.52		689.54	689.52	689.82	690.02

PROFILO LU01

SEZIONE LU01-7

PROGRESSIVA 125.00

A RIPORTO	m³	9.76
C FINITURA PAV	m²	0.54
D FONDAZIONE PAV	m²	2.19
E SCAVO FOSSO RIL	m²	0.38
L RINT SCOTICO RIL	m²	2.05
a SCOTICO RILEVATO	m	10.25
c IDROSEMINA	m	5.66

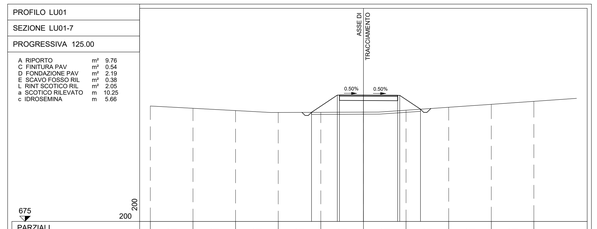

675												
PARZIALI TERRENO		4.00	4.00	4.00	4.00	4.00	4.00	4.00	4.00	4.00	4.00	
QUOTE TERRENO	695.83	695.62	695.40	695.23	695.20		695.05		694.64	695.71	695.90	696.26
PARZIALI PROGETTO						2.43	0.30	2.25	3.21	0.20	1.95	
QUOTE PROGETTO					695.24	695.06	695.06		695.01	695.51	695.51	695.53

PROFILO LU01

SEZIONE LU01-8

PROGRESSIVA 132.83

A RIPORTO	m³	11.10
C FINITURA PAV	m²	0.56
D FONDAZIONE PAV	m²	2.24
E SCAVO FOSSO RIL	m²	0.38
L RINT SCOTICO RIL	m²	1.73
a SCOTICO RILEVATO	m	10.72
c IDROSEMINA	m	6.06

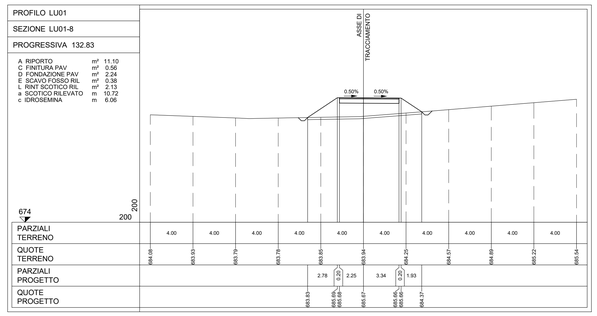

674												
PARZIALI TERRENO		4.00	4.00	4.00	4.00	4.00	4.00	4.00	4.00	4.00	4.00	
QUOTE TERRENO	694.08	693.93	693.79	693.65		693.94		694.29	694.07	694.09	693.22	693.54
PARZIALI PROGETTO					2.78	0.30	2.25	3.34	0.20	1.93		
QUOTE PROGETTO				693.83	693.68	693.68		693.67	693.66	693.37	694.37	

PROFILO LU01

SEZIONE LU01-9

PROGRESSIVA 150.00

A RIPORTO	m³	10.93
C FINITURA PAV	m²	0.56
D FONDAZIONE PAV	m²	2.26
E SCAVO FOSSO RIL	m²	0.37
H SCAVO GRADON	m²	2.50
I RINTERRO GRADON	m²	2.50
L RINT SCOTICO RIL	m²	2.20
a SCOTICO RILEVATO	m	11.10
c IDROSEMINA	m	6.42

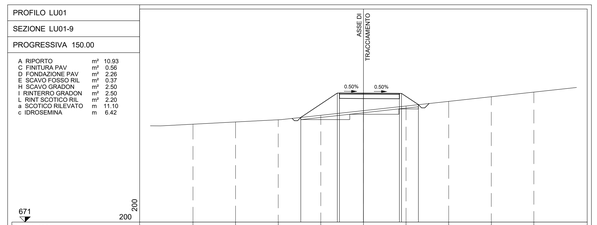

671												
PARZIALI TERRENO		4.00	4.00	4.00	4.00	4.00	4.00	4.00	4.00	4.00	4.00	
QUOTE TERRENO	680.79	680.40	680.01	681.03		681.46		682.23	682.77	683.20		
PARZIALI PROGETTO				3.43	0.20	2.25	3.38	0.20	1.58			
QUOTE PROGETTO				680.82	683.11	683.11	683.13	683.09	682.02			

PROFILO LU01

SEZIONE LU01-10

PROGRESSIVA 171.85

A RIPORTO	m³	9.11
C FINITURA PAV	m²	0.57
D FONDAZIONE PAV	m²	2.25
E SCAVO FOSSO RIL	m²	0.37
H SCAVO GRADON	m²	2.51
I RINTERRO GRADON	m²	2.51
L RINT SCOTICO RIL	m²	2.14
a SCOTICO RILEVATO	m	10.86
c IDROSEMINA	m	6.04

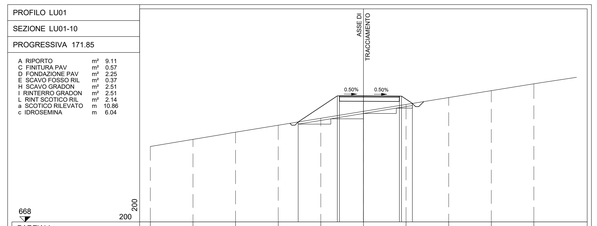

668												
PARZIALI TERRENO		4.00	4.00	4.00	4.00	4.00	4.00	4.00	4.00	4.00	4.00	
QUOTE TERRENO	679.09	678.75	678.42	677.08		677.73		678.38	679.03	679.67	680.32	680.97
PARZIALI PROGETTO					3.68	0.30	2.25	3.38	0.20	1.01		
QUOTE PROGETTO				677.28	679.85	679.85		679.82	679.85	679.12		

PROFILO LU01

SEZIONE LU01-11

PROGRESSIVA 201.69

A RIPORTO	m³	12.99
C FINITURA PAV	m²	0.56
D FONDAZIONE PAV	m²	2.25
E SCAVO FOSSO RIL	m²	0.38
H SCAVO GRADON	m²	2.91
I RINTERRO GRADON	m²	2.91
L RINT SCOTICO RIL	m²	2.41
a SCOTICO RILEVATO	m	12.51
c IDROSEMINA	m	7.82

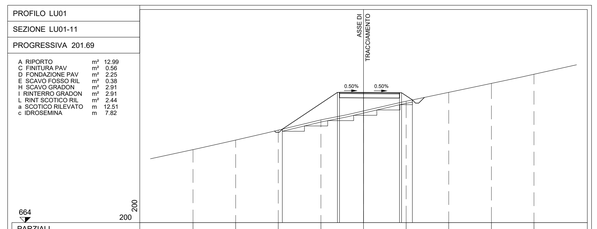

664												
PARZIALI TERRENO		4.00	4.00	4.00	4.00	4.00	4.00	4.00	4.00	4.00	4.00	
QUOTE TERRENO	673.86	671.74	672.68	673.64	674.48		675.39		676.23	677.07	677.92	
PARZIALI PROGETTO				5.17	0.20	2.25	3.38	0.20	1.00			
QUOTE PROGETTO			672.71	676.23	676.23		676.21	676.19	675.02			

PROFILO LU01

SEZIONE LU01-12

PROGRESSIVA 210.88

A RIPORTO	m³	18.47
B SCAVO	m³	0.14
C FINITURA PAV	m²	1.18
D FONDAZIONE PAV	m²	4.68
E SCAVO FOSSO RIL	m²	0.40
H SCAVO GRADON	m²	3.92
I RINTERRO GRADON	m²	3.92
L RINT SCOTICO RIL	m²	3.22
M RINT SCOTICO SCV	m²	0.09
a SCOTICO RILEVATO	m	16.39
b SCOTICO SCAVO	m	2.14
c IDROSEMINA	m	7.61

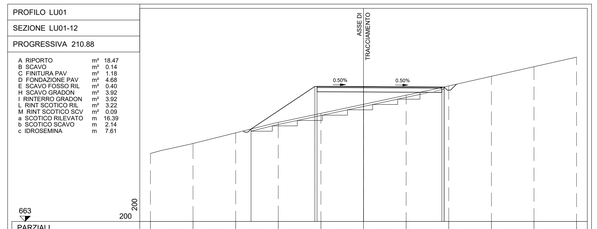

663												
PARZIALI TERRENO		4.00	4.00	4.00	4.00	4.00	4.00	4.00	4.00	4.00	4.00	
QUOTE TERRENO	669.38	670.31	671.31	672.30		673.14		673.99	674.84	675.72	676.62	677.52	678.42
PARZIALI PROGETTO					6.00	0.20	4.36		7.36	0.20			
QUOTE PROGETTO				671.67	675.67	675.67		673.65		675.52	675.52	675.52	

PROFILO LU01

SEZIONE LU01-13

PROGRESSIVA 218.33

A RIPORTO	m³	10.10
C FINITURA PAV	m²	0.63
D FONDAZIONE PAV	m²	2.52
E SCAVO FOSSO RIL	m²	0.38
H SCAVO GRADON	m²	2.86
I RINTERRO GRADON	m²	2.86
L RINT SCOTICO RIL	m²	2.38
a SCOTICO RILEVATO	m	12.16
c IDROSEMINA	m	6.65

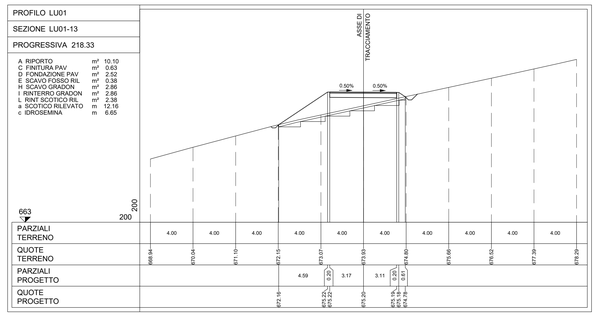

663												
PARZIALI TERRENO		4.00	4.00	4.00	4.00	4.00	4.00	4.00	4.00	4.00	4.00	
QUOTE TERRENO	668.94	670.04	671.10	672.15		673.07		673.93	674.80	675.66	676.52	677.39	678.29
PARZIALI PROGETTO					4.59	0.20	3.17	3.11	0.20	0.61			
QUOTE PROGETTO				672.19	673.23	673.23		673.20	673.19	673.19	673.19		

PROFILO LU01

SEZIONE LU01-14

PROGRESSIVA 241.55

A RIPORTO	m³	0.27
B SCAVO	m³	4.33
C FINITURA PAV	m²	0.46
D FONDAZIONE PAV	m²	1.83
E SCAVO FOSSO RIL	m²	0.09
L RINT SCOTICO RIL	m²	0.24
M RINT SCOTICO SCV	m²	0.03
a SCOTICO RILEVATO	m	1.25
b SCOTICO SCAVO	m	7.94
c IDROSEMINA	m	3.55

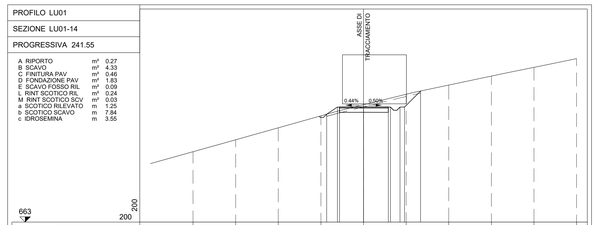

663												
PARZIALI TERRENO		4.00	4.00	4.00	4.00	4.00	4.00	4.00	4.00	4.00	4.00	
QUOTE TERRENO	669.61	670.73	671.85	672.97		674.01		675.06	675.99	676.70	677.52	678.34
PARZIALI PROGETTO					1.01	0.20	2.25	2.33	0.20	0.90	0.42	1.51	
QUOTE PROGETTO				673.14	673.14	673.14		673.81	673.80	673.80	673.80	673.31	

LUCE
PIANTA CHIAVE

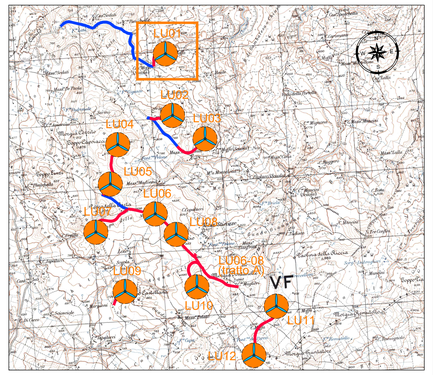

LEGENDA PIANTA CHIAVE

- PIAZZOLA CON ROTORE EOLICO
- PISTA DI ACCESSO ALLA PIAZZOLA
- VIABILITA' ESISTENTE DA ADEGUARE

NOTE:
- PER LE UBICAZIONI E LE DIMENSIONI RELATIVE ALLE OPERE IDRAULICHE SI VEDANO LE TAVOLE SPECIFICHE.

Rev0	Emissione				05/2023
REV.	DESCRIZIONE	DISEGN.	CONTROL.	APPROV.	DATA

Montana
Montana S.p.A.
Via Cavalieri di Vittorio Veneto,42
20149 Milano
Tel +39.02.5412.8270
Fax +39.02.5412.8299
www.montanaenergia.com
P.IVA 10064270156
Cap.Soc 8.000.000,00 €
Milano | sede certificata ISO | Brescia | Palermo | Cagliari | Roma | Siracusa

Committente
Aer Soléir
LUCE EOLICA S.R.L.
LARGO GUIDO DONEGANI 2, 20121 MILANO
C.F. 12339510963

Progettisti
ING. LAURA CONTI
Iscritta all'Ordine degli Ingegneri della Provincia di Pavia al n. 1716

Oggetto
IMPIANTO EOLICO DENOMINATO "LUCE" DA 86,4 MW
Comune di Riccia (CB)

Tavola
LU01 – SEZIONI TRASVERSALI VIABILITA'

N. Tav. T13.1

N. Ref. 2908_5111_LUCE_PFTE_RD1_T13.1_REV0_LU01 - SEZIONI TRASVERSALI VIABILITA'

Scala 1:200

E' VIETATA LA RIPRODUZIONE DI QUESTO DOCUMENTO SENZA PREVENTIVA AUTORIZZAZIONE SCRITTA DELLA MONTANA SPA