


Legenda

Archi

Viabilità

- Autostradale
- Cispadana
- Ordinaria

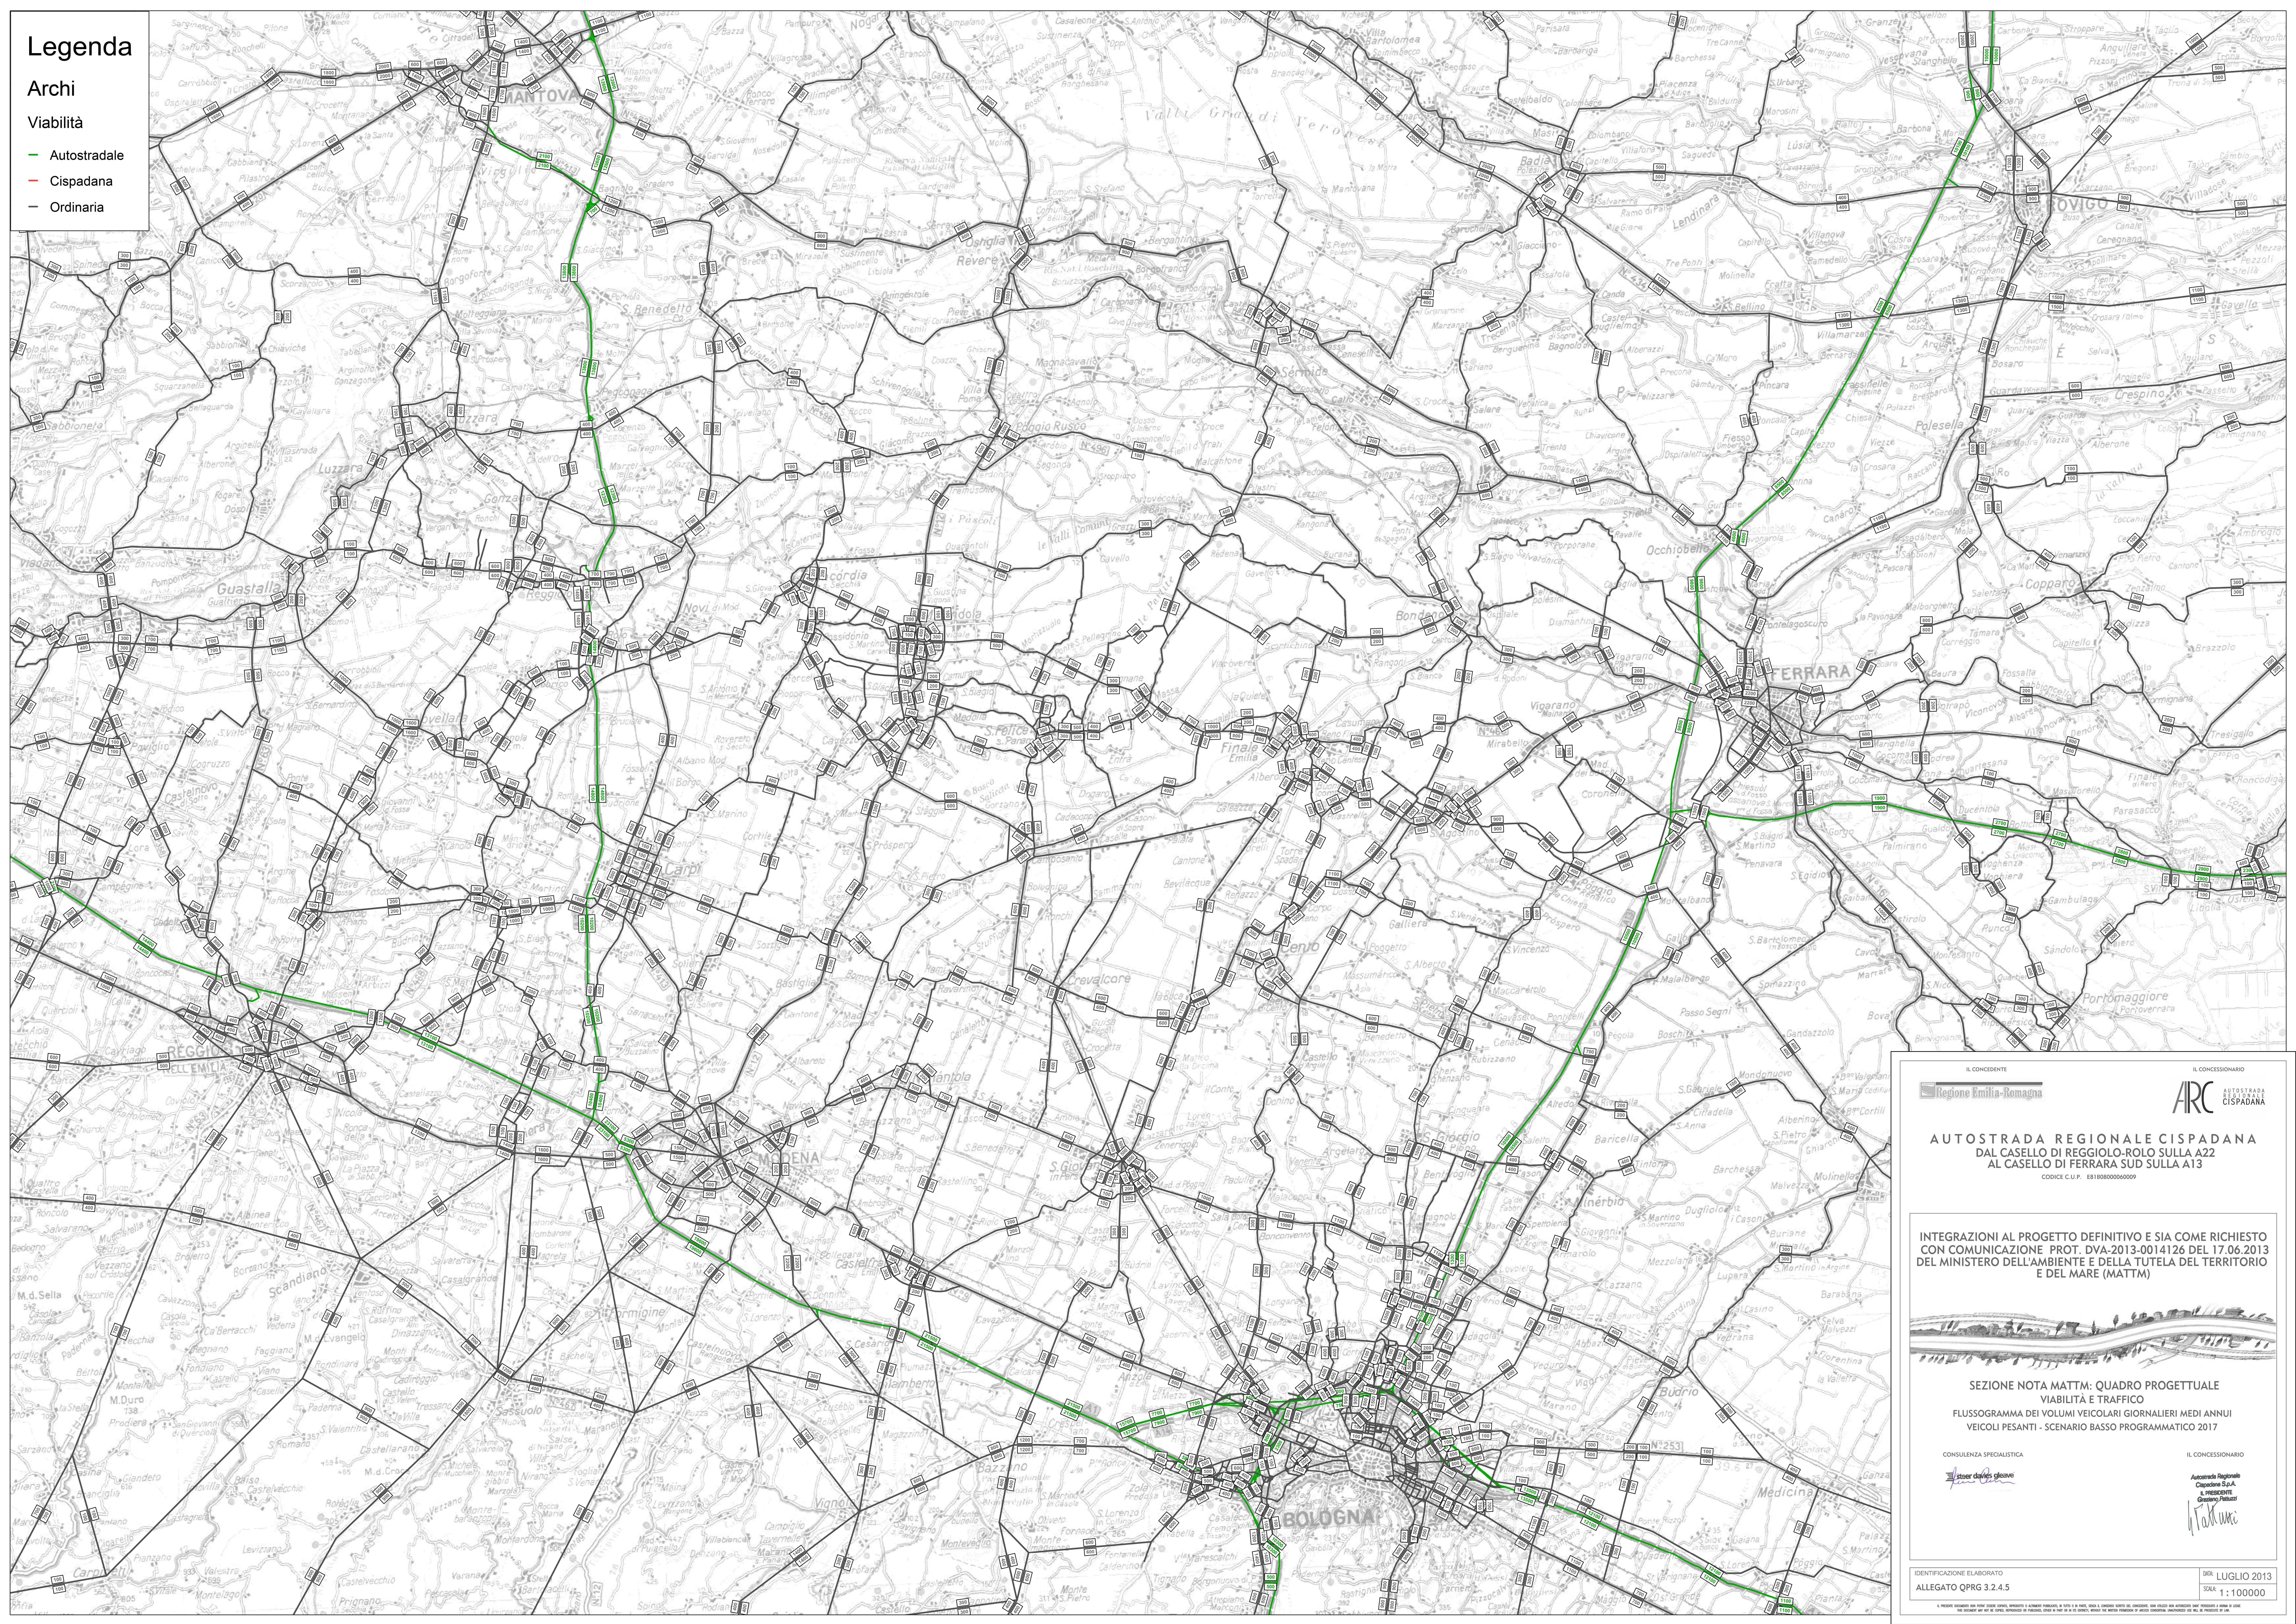

IL CONCESSIONARIO
Regione Emilia-Romagna

IL CONCESSIONARIO
ARC
AUTOSTRADA
CISPADANA

AUTOSTRADA REGIONALE CISPADANA
DAL CASELLO DI REGGIOLO-ROLO SULLA A22
AL CASELLO DI FERRARA SUD SULLA A13
CODICE C.U.P. E8180000000000

INTEGRAZIONI AL PROGETTO DEFINITIVO E SIA COME RICHIESTO
CON COMUNICAZIONE PROT. DVA-2013-0014126 DEL 17.06.2013
DEL MINISTERO DELL'AMBIENTE E DELLA TUTELA DEL TERRITORIO
E DEL MARE (MATTM)

SEZIONE NOTA MATTM: QUADRO PROGETTUALE
VIABILITÀ E TRAFFICO
FLUSSOGRAMMA DEI VOLUMI VEICOLARI GIORNALIERI MEDI ANNUALI
VEICOLI PESANTI - SCENARIO BASSO PROGRAMMATICO 2017

CONSENSUA SPECIALISTICA
stac

IL CONCESSIONARIO
**Autosole Regionale
Cispadana S.p.A.**
IL PRESIDENTE
Giuseppe Palmieri

IDENTIFICAZIONE ELABORATO
ALLEGATO QPRG 3.2.4.5

DATA: LUGLIO 2013
SCALE: 1:100000