


# Legenda

## Archi

### Viabilità

- Autostradale
- Cispadana
- Ordinaria

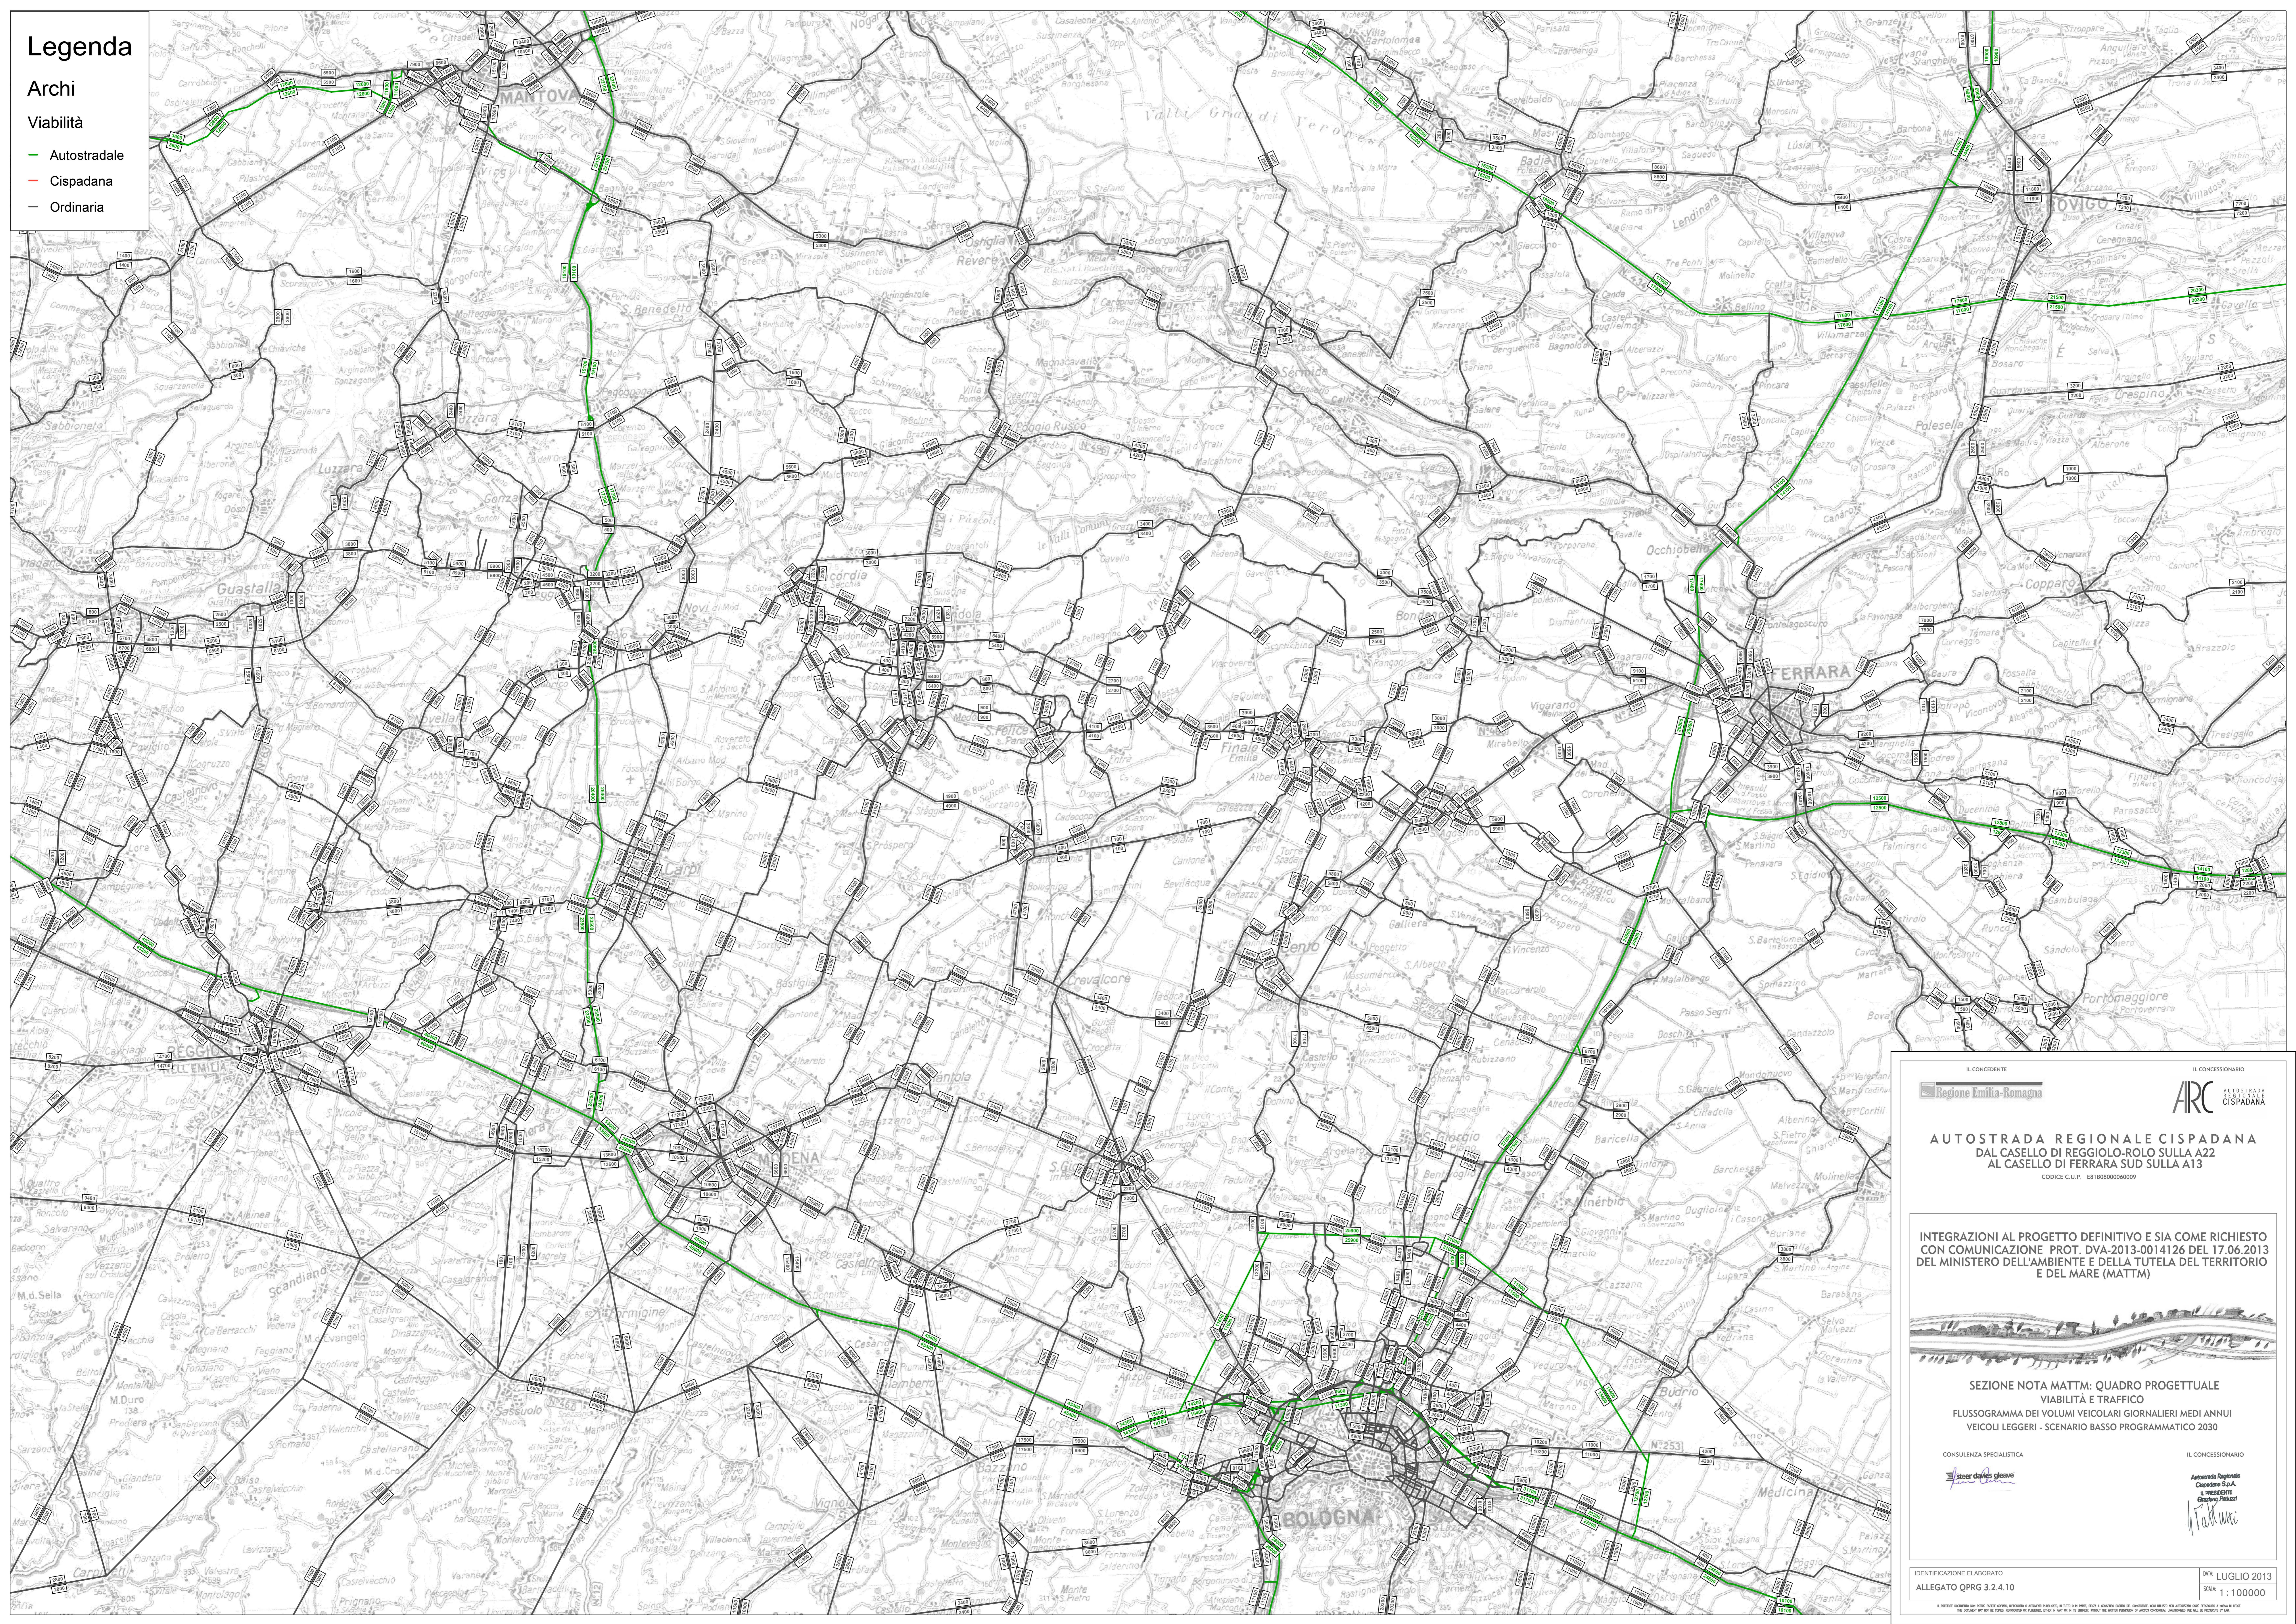

IL CONCESSIONARIO  
**Regione Emilia-Romagna**

IL CONCESSIONARIO  
**ARC**  
AUTOSTRADA REGIONALE  
CISPADANA

**AUTOSTRADA REGIONALE CISPADANA**  
DAL CASELLO DI REGGIOLO-ROLO SULLA A22  
AL CASELLO DI FERRARA SUD SULLA A13  
CODICE C.U.P. E8180000000000

INTEGRAZIONI AL PROGETTO DEFINITIVO E SIA COME RICHIESTO  
CON COMUNICAZIONE PROT. DVA-2013-0014126 DEL 17.06.2013  
DEL MINISTERO DELL'AMBIENTE E DELLA TUTELA DEL TERRITORIO  
E DEL MARE (MATTM)



SEZIONE NOTA MATTM: QUADRO PROGETTUALE  
VIABILITÀ E TRAFFICO  
FLUSSOGRAMMA DEI VOLUMI VEICOLARI GIORNALIERI MEDI ANNUALI  
VEICOLI LEGGERI - SCENARIO BASSO PROGRAMMATICO 2030

CONSENSUA SPECIALISTICA  
**stac**

IL CONCESSIONARIO  
Autostada Regionale  
Cispadana S.p.A.  
IL PRESIDENTE  
Giovanni Pavesi

IDENTIFICAZIONE ELABORATO  
ALLEGATO QPRG 3.2.4.10

DATA LUGLIO 2013  
SCALE 1:100000