




TRATTO 1-2 - VIABILITÀ DI IMPIANTO - POSTAZIONE AEROGENERATORE T01

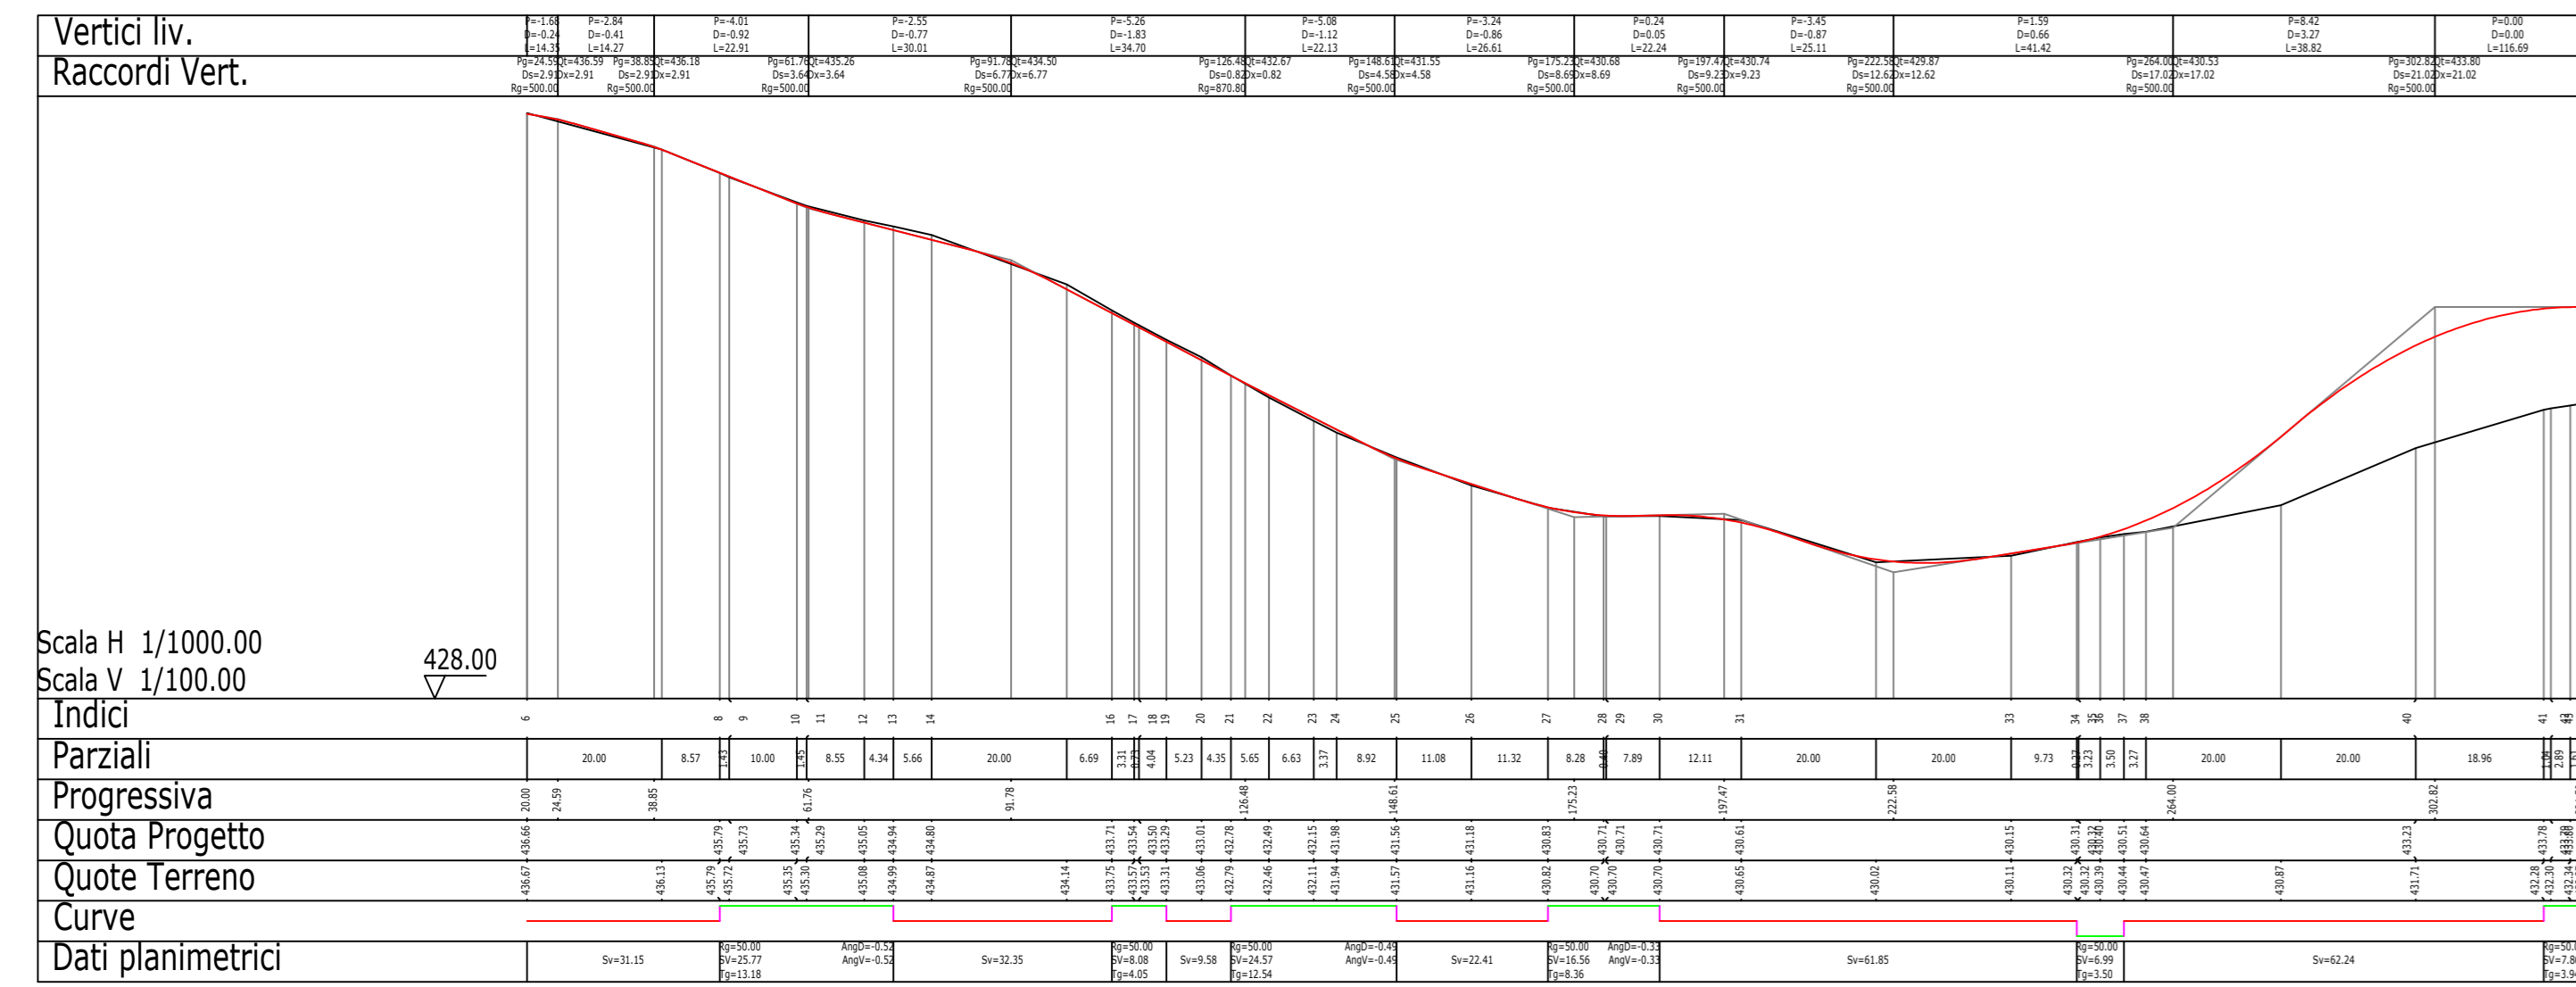

TRATTO 9-10 - VIABILITÀ DI IMPIANTO - POSTAZIONE AEROGENERATORE T05

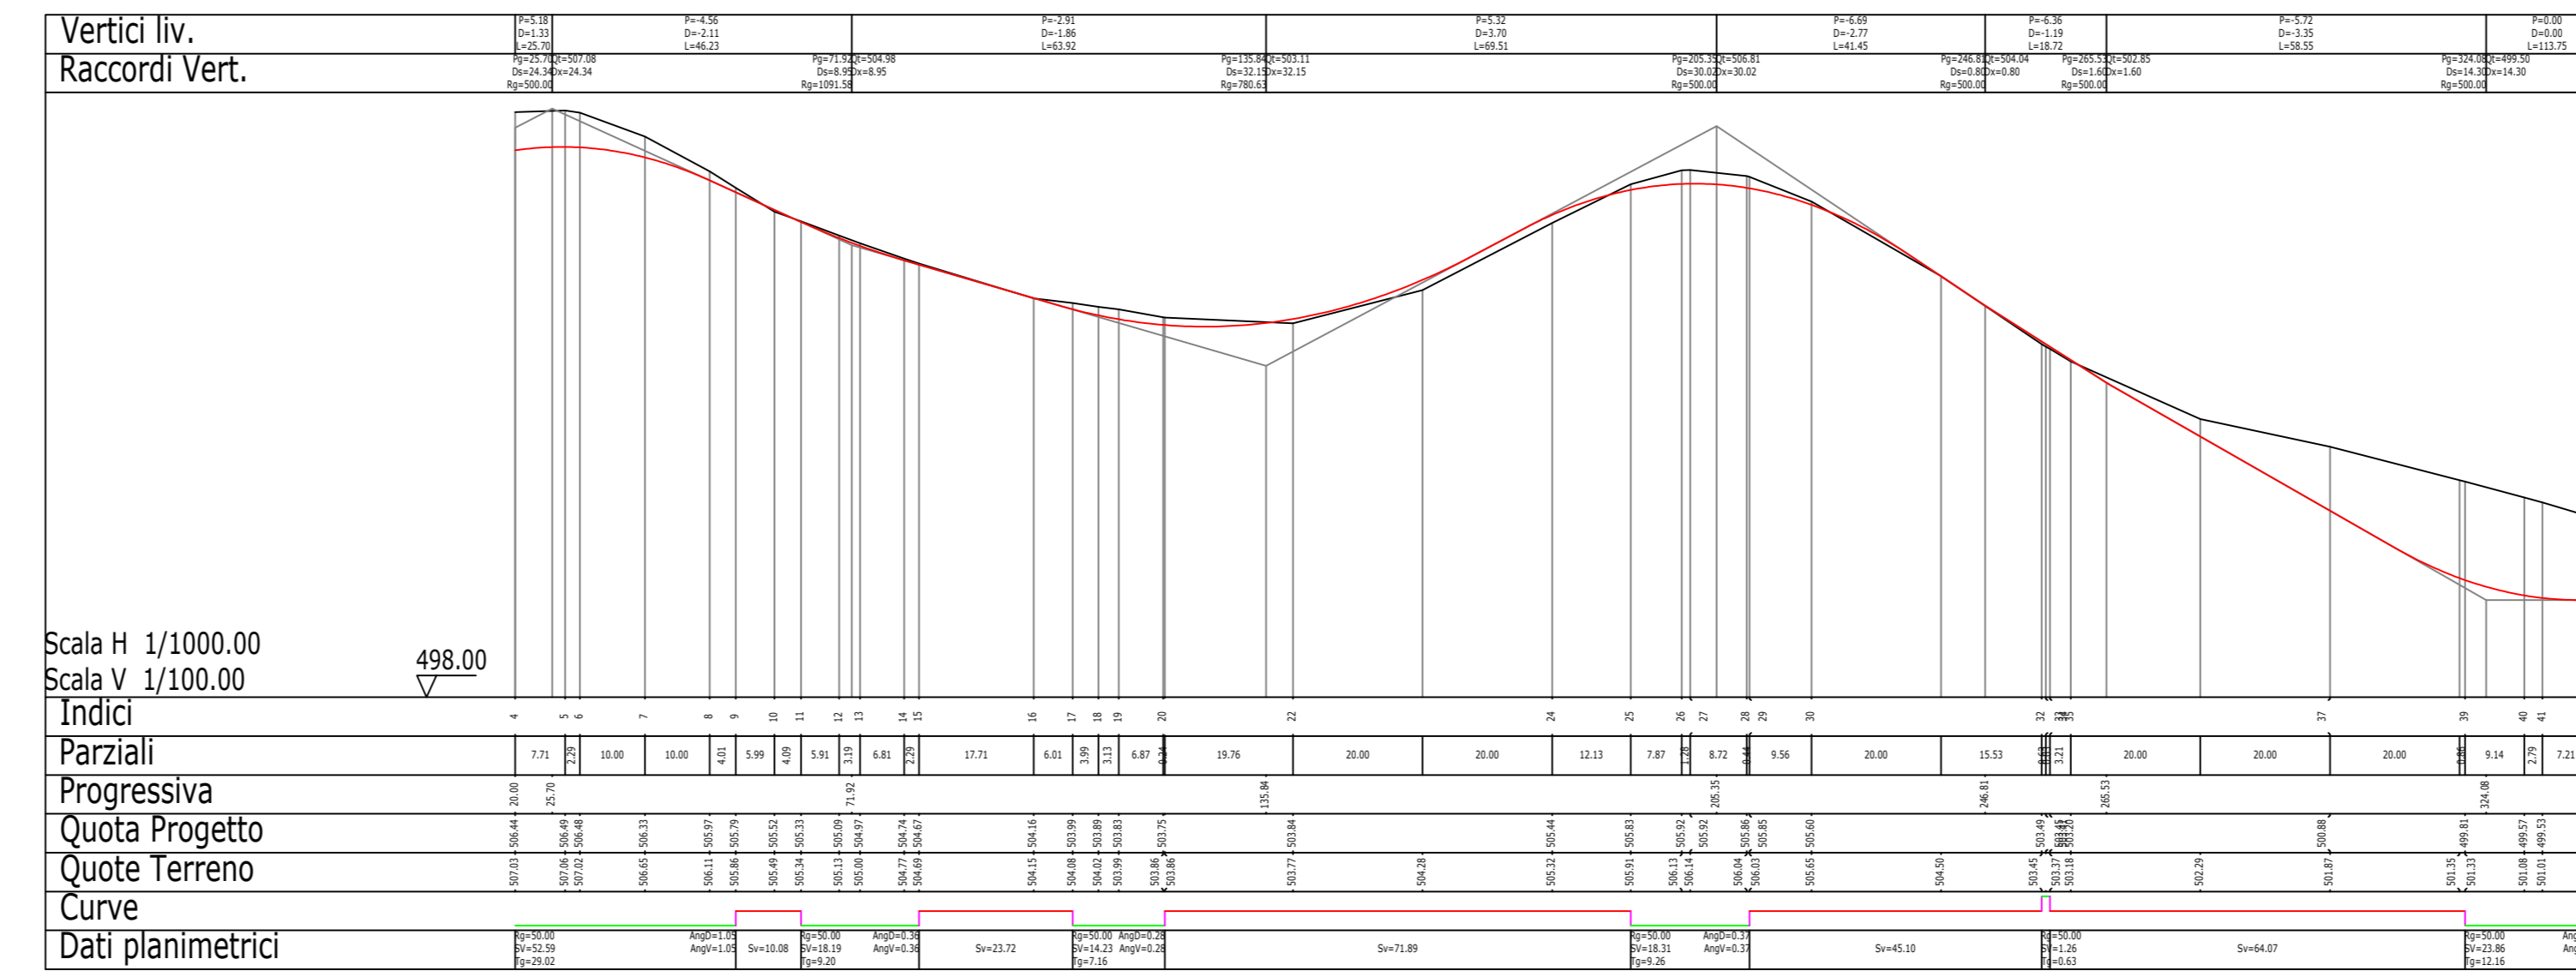

TRATTO 3-4 - VIABILITÀ DI IMPIANTO - POSTAZIONE AEROGENERATORE T02

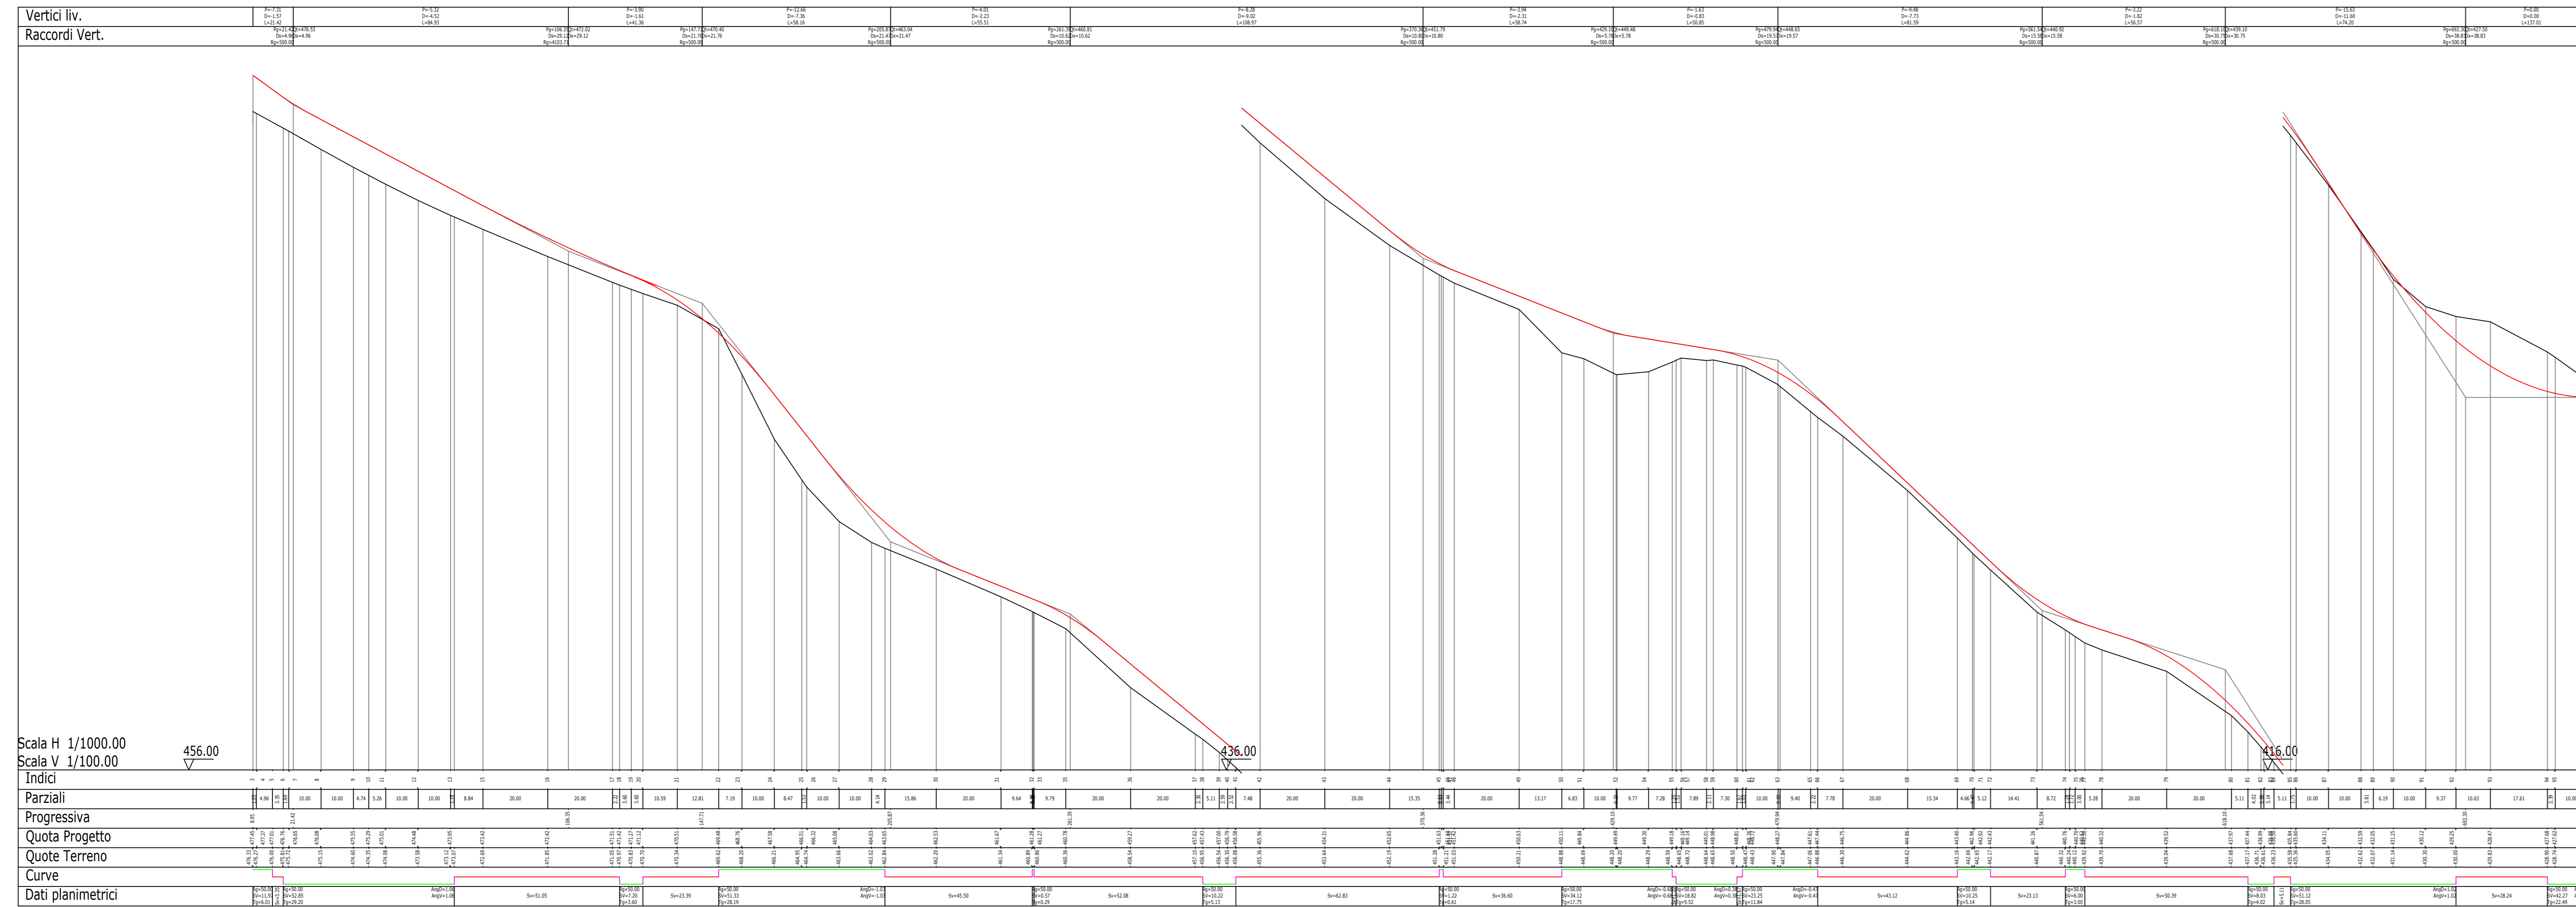

| LEGENDA |  |
|---------|--|
| SIMBOLO | DESCRIZIONE                                  |
|         | Nodo stradale di riferimento per i profili   |
|         | Tratto di viabilità' di impianto nodi 1 - 2  |
|         | Tratto di viabilità' di impianto nodi 3 - 4  |
|         | Tratto di viabilità' di impianto nodi 9 - 10 |

| DISEGNI DI RIFERIMENTO |   |
|------------------------|---|
| TAVOLA                 | DESCRIZIONE   |
| WIND002-TC8            | Viabilità e piazzole - Planimetria di progetto - Fase di cantiere |
| WIND002-TC12           | Sezioni trasversali rappresentative viabilità di impianto         |



|   |         |  |  |    |       |
|---|---------|--|--|----|-------|
| 0   | 09/2023 | EMMISSIONE PER PROCEDURA DI VIA  |  |    |       |
| Rev.  | Data    | Descrizione  | MU   | GF | QR    |
| Dis.  |         |  | Contr.   |    | Appr. |
| Progettazione e SIA:  |         | Incaricato:  | Committente:   |    |       |
| <br>IAT CONSULTING<br>47021 Cesena (FC) - Via S. Maria Maddalena 29<br>Tel. 0546/201111 - Fax 0546/201112<br>Web: www.iatconsulting.it  |         | Ing. Giuseppe Frongia, 3483<br>2nd Floor, Via Marconi, 14<br>47021 Cesena (FC) | Comune di S.S. Maria<br>Via Michelangelo 29<br>47021 Cesena (FC) |    |       |
| PROGETTO DI COSTRUZIONE ED ESERCIZIO DI UN IMPIANTO EOLICO DELLA POTENZA DI 99,2 MW DENOMINATO "GRILIA" DA REALIZZARSI NEI COMUNI DI NULVI (SS) E SEDINI (SS) CON LE RELATIVE OPERE DI CONNESSIONE ELETTRICHE |         |  | Commessa n.º: 2022/0352<br>Dis. n.º: WIND002-TC11a               |    |       |
| <b>PROFILI LONGITUDINALI VIABILITÀ DI IMPIANTO</b>  |         |  | Revisione:<br>Scala: VARIE<br>Sostituisce il:<br>Sostituito dal: |    |       |
| Nome documento: WIND002-TC11a_Profilo longitudinali viabilità di impianto   |         |  |  |    |       |