


# Legenda

## Archi

- Autostradale
- Cispadana
- Ordinaria

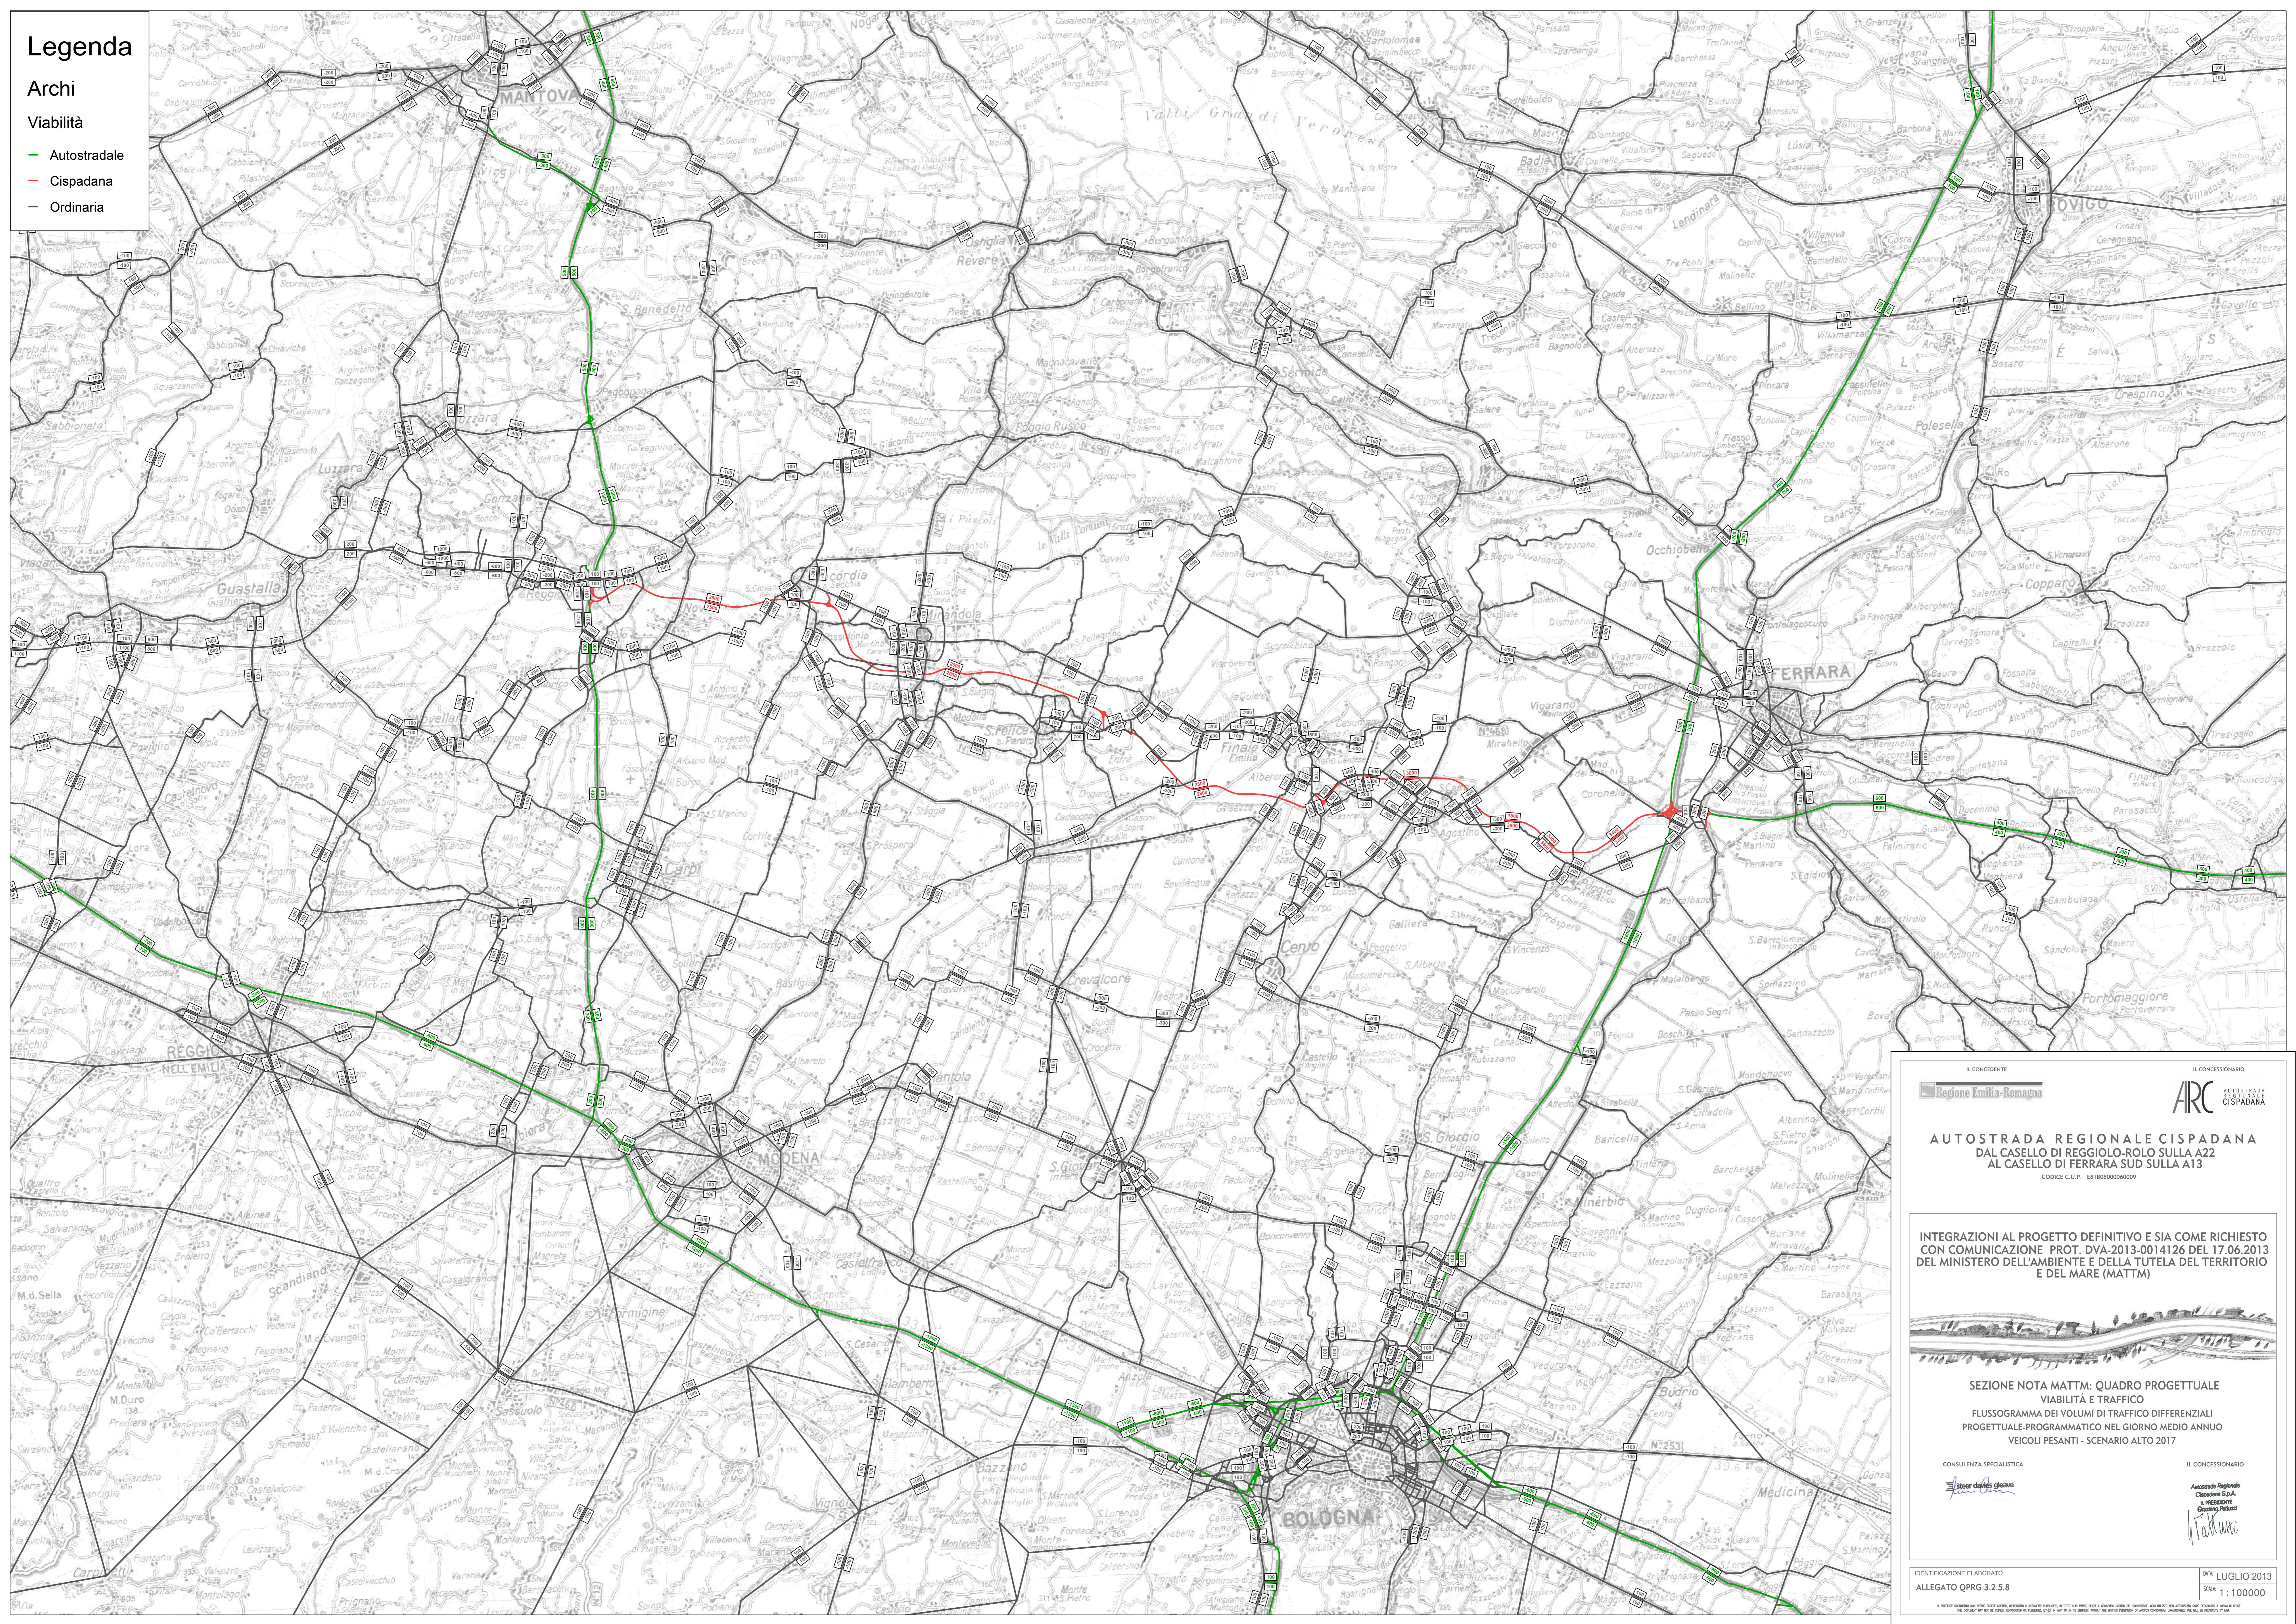

IL CONCEDENTE  
**Regione Emilia-Romagna**

IL CONCESSIONARIO  
**ARC**  
AUTOSTRADA  
CISPADANA

**AUTOSTRADA REGIONALE CISPADANA**  
DAL CASELLO DI REGGIOLO-ROLO SULLA A22  
AL CASELLO DI FERRARA SUD SULLA A13  
CODICE C.U.P. E8180000000009

INTEGRAZIONI AL PROGETTO DEFINITIVO E SIA COME RICHIESTO  
CON COMUNICAZIONE PROT. DVA-2013-0014126 DEL 17.06.2013  
DEL MINISTERO DELL'AMBIENTE E DELLA TUTELA DEL TERRITORIO  
E DEL MARE (MATTM)



SEZIONE NOTA MATTM: QUADRO PROGETTUALE  
VIABILITÀ E TRAFFICO  
FLUSSOGRAMMA DEI VOLUMI DI TRAFFICO DIFFERENZIALI  
PROGETTUALE PROGRAMMATICO NEL GIORNO MEDIO ANNUO  
VEICOLI PESANTI - SCENARIO ALTO 2017

CONSULENZA SPECIALISTICA  
**ster david gheve**

IL CONCESSIONARIO  
**Autosole Regionale  
Cispadana S.p.A.**  
a partecipazione  
Gestione Ferrovie  
*Ita*

IDENTIFICAZIONE ELABORATO  
ALLEGATO QPRG 3.2.5.8

DATA: LUGLIO 2013  
SCALE: 1:100000