



OPERE DI CONNESSIONE ALLA RETE - PLANIMETRIA CATASTALE - QUADRO A - Scala 1:2.000

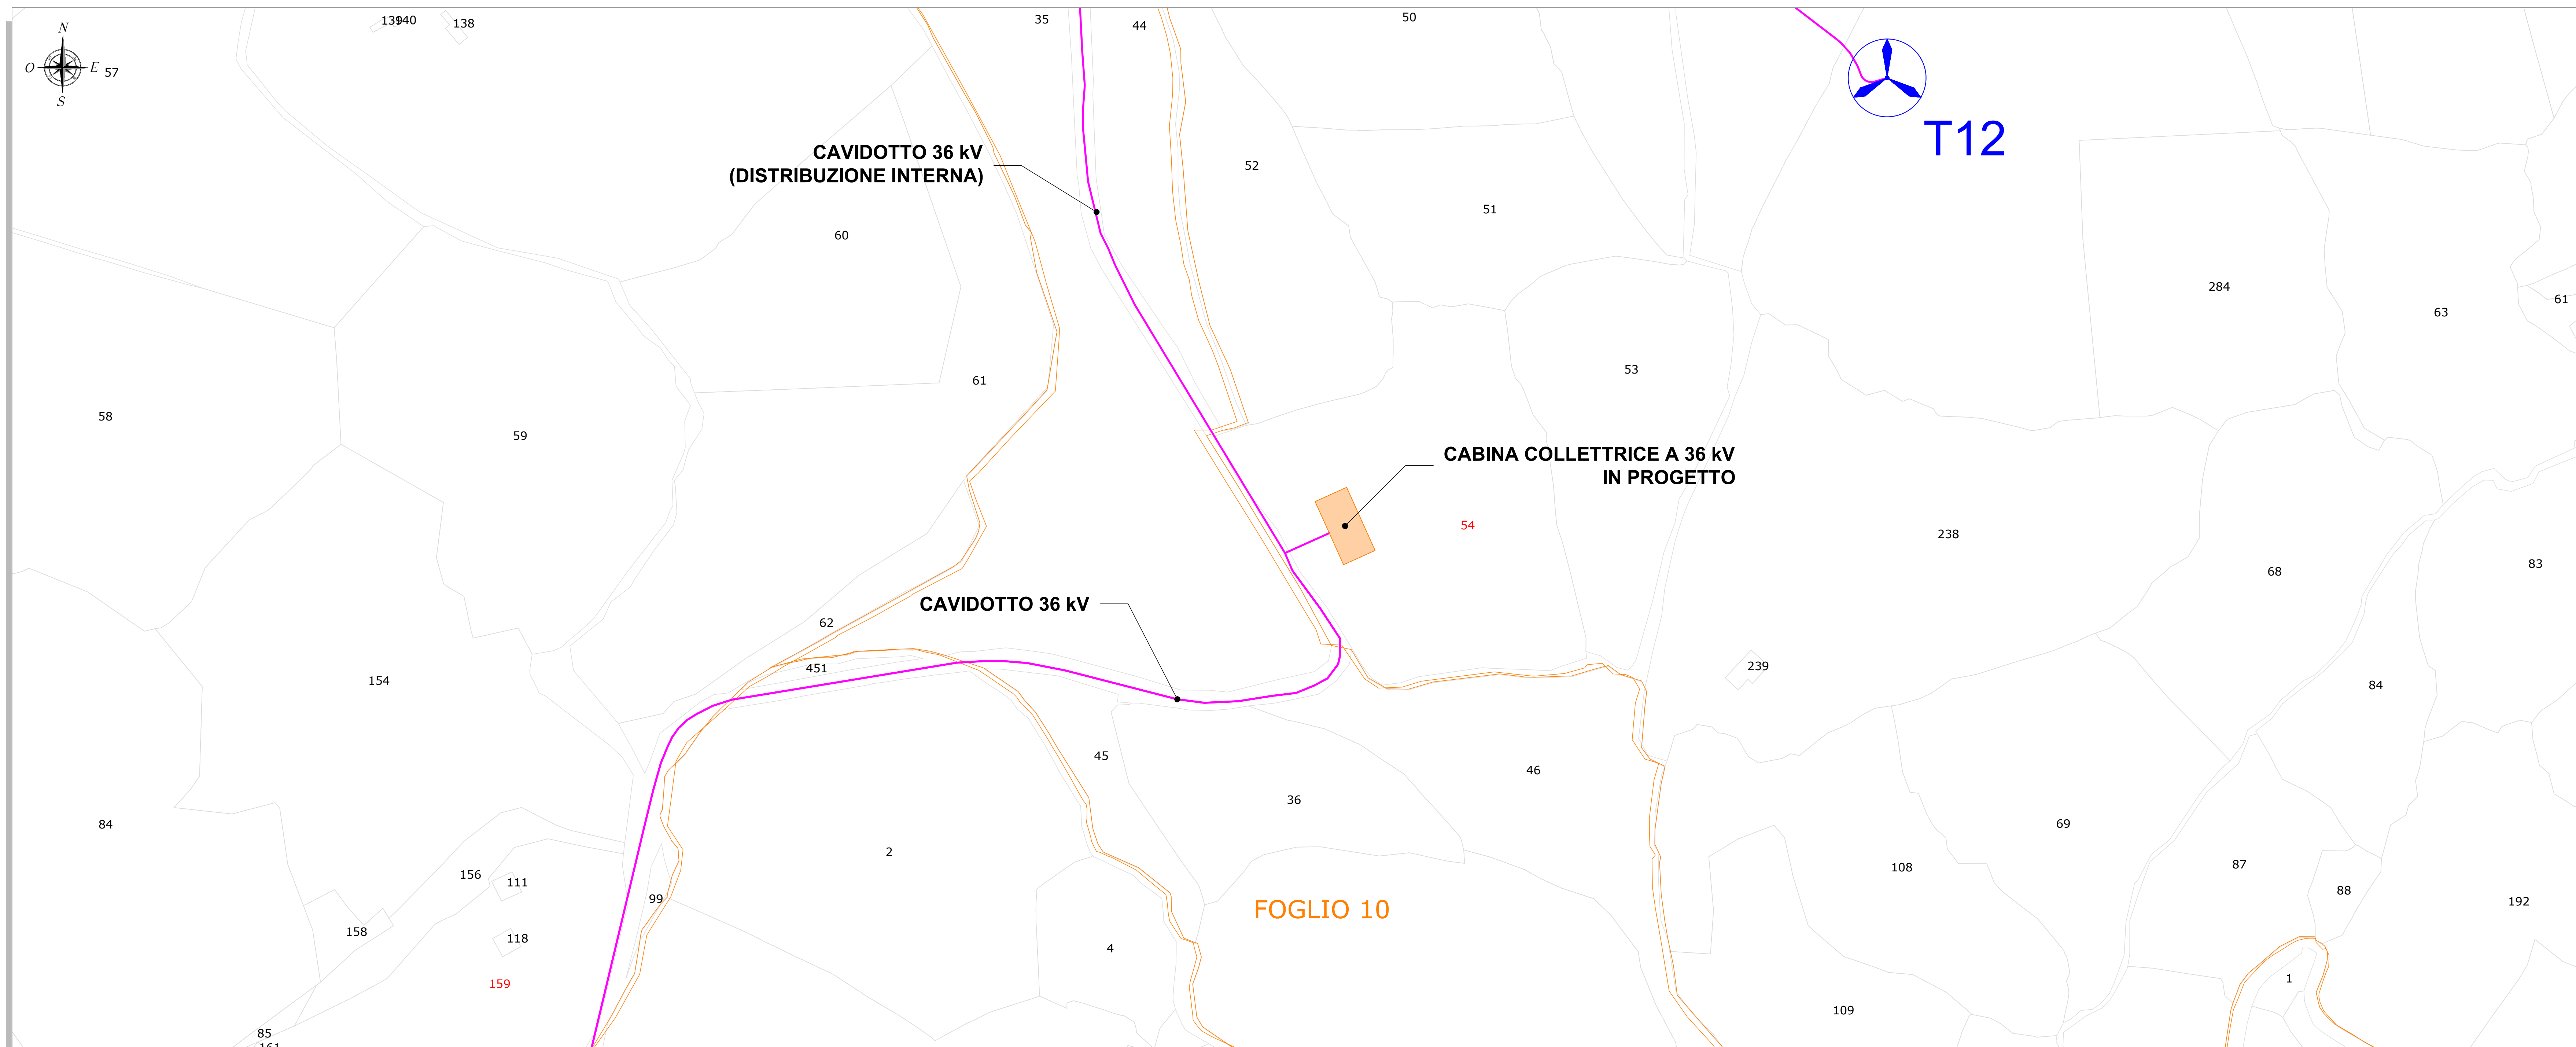


INQUADRAMENTO GENERALE  
Scala 1:100.000

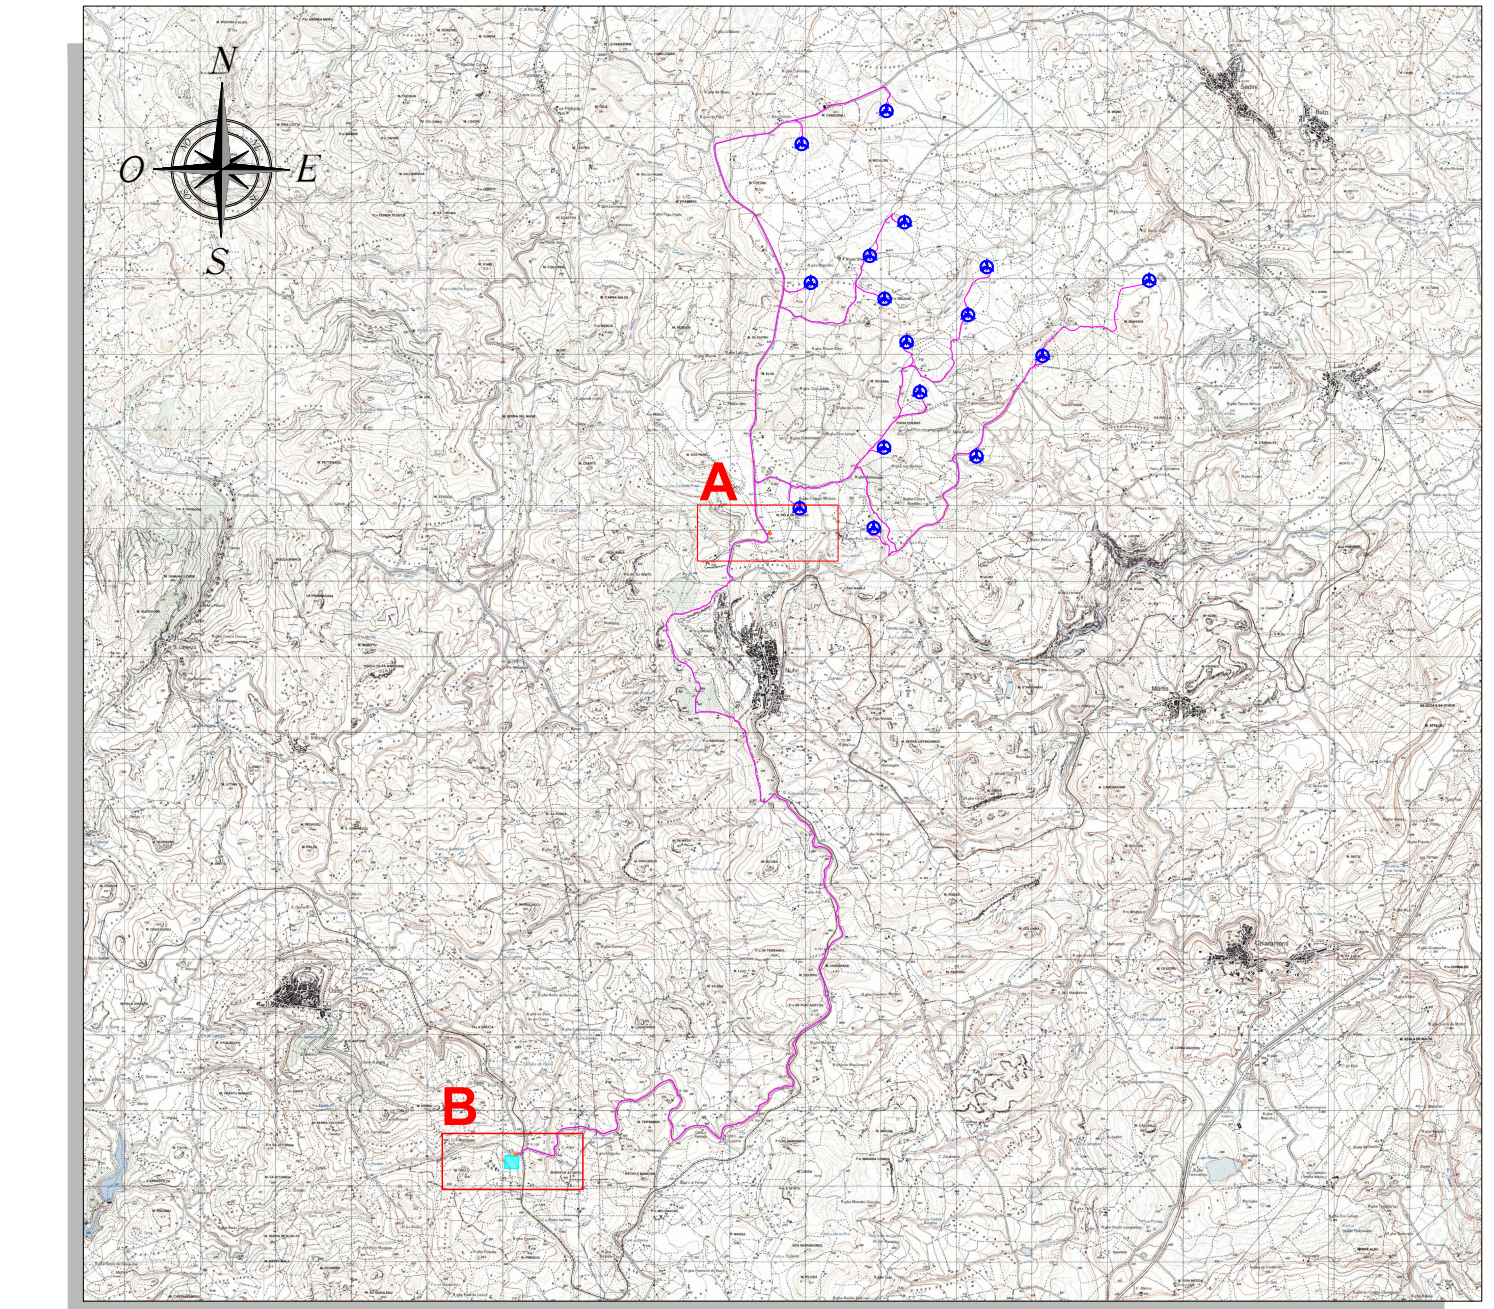

LEGENDA	
SIMBOLO	DESCRIZIONE
	Aerogeneratori in progetto
	Cavidotto 36 kV
	Cabina collettrice in progetto
	Futura Stazione Elettrica (SE) RTN 150/36 kV
	Particella catastale
	Particella catastale interessata dalle opere in progetto
	Limiti comunali amministrativi
	Fogli catastali

OPERE DI CONNESSIONE ALLA RETE - PLANIMETRIA CATASTALE - QUADRO B - Scala 1:2.000

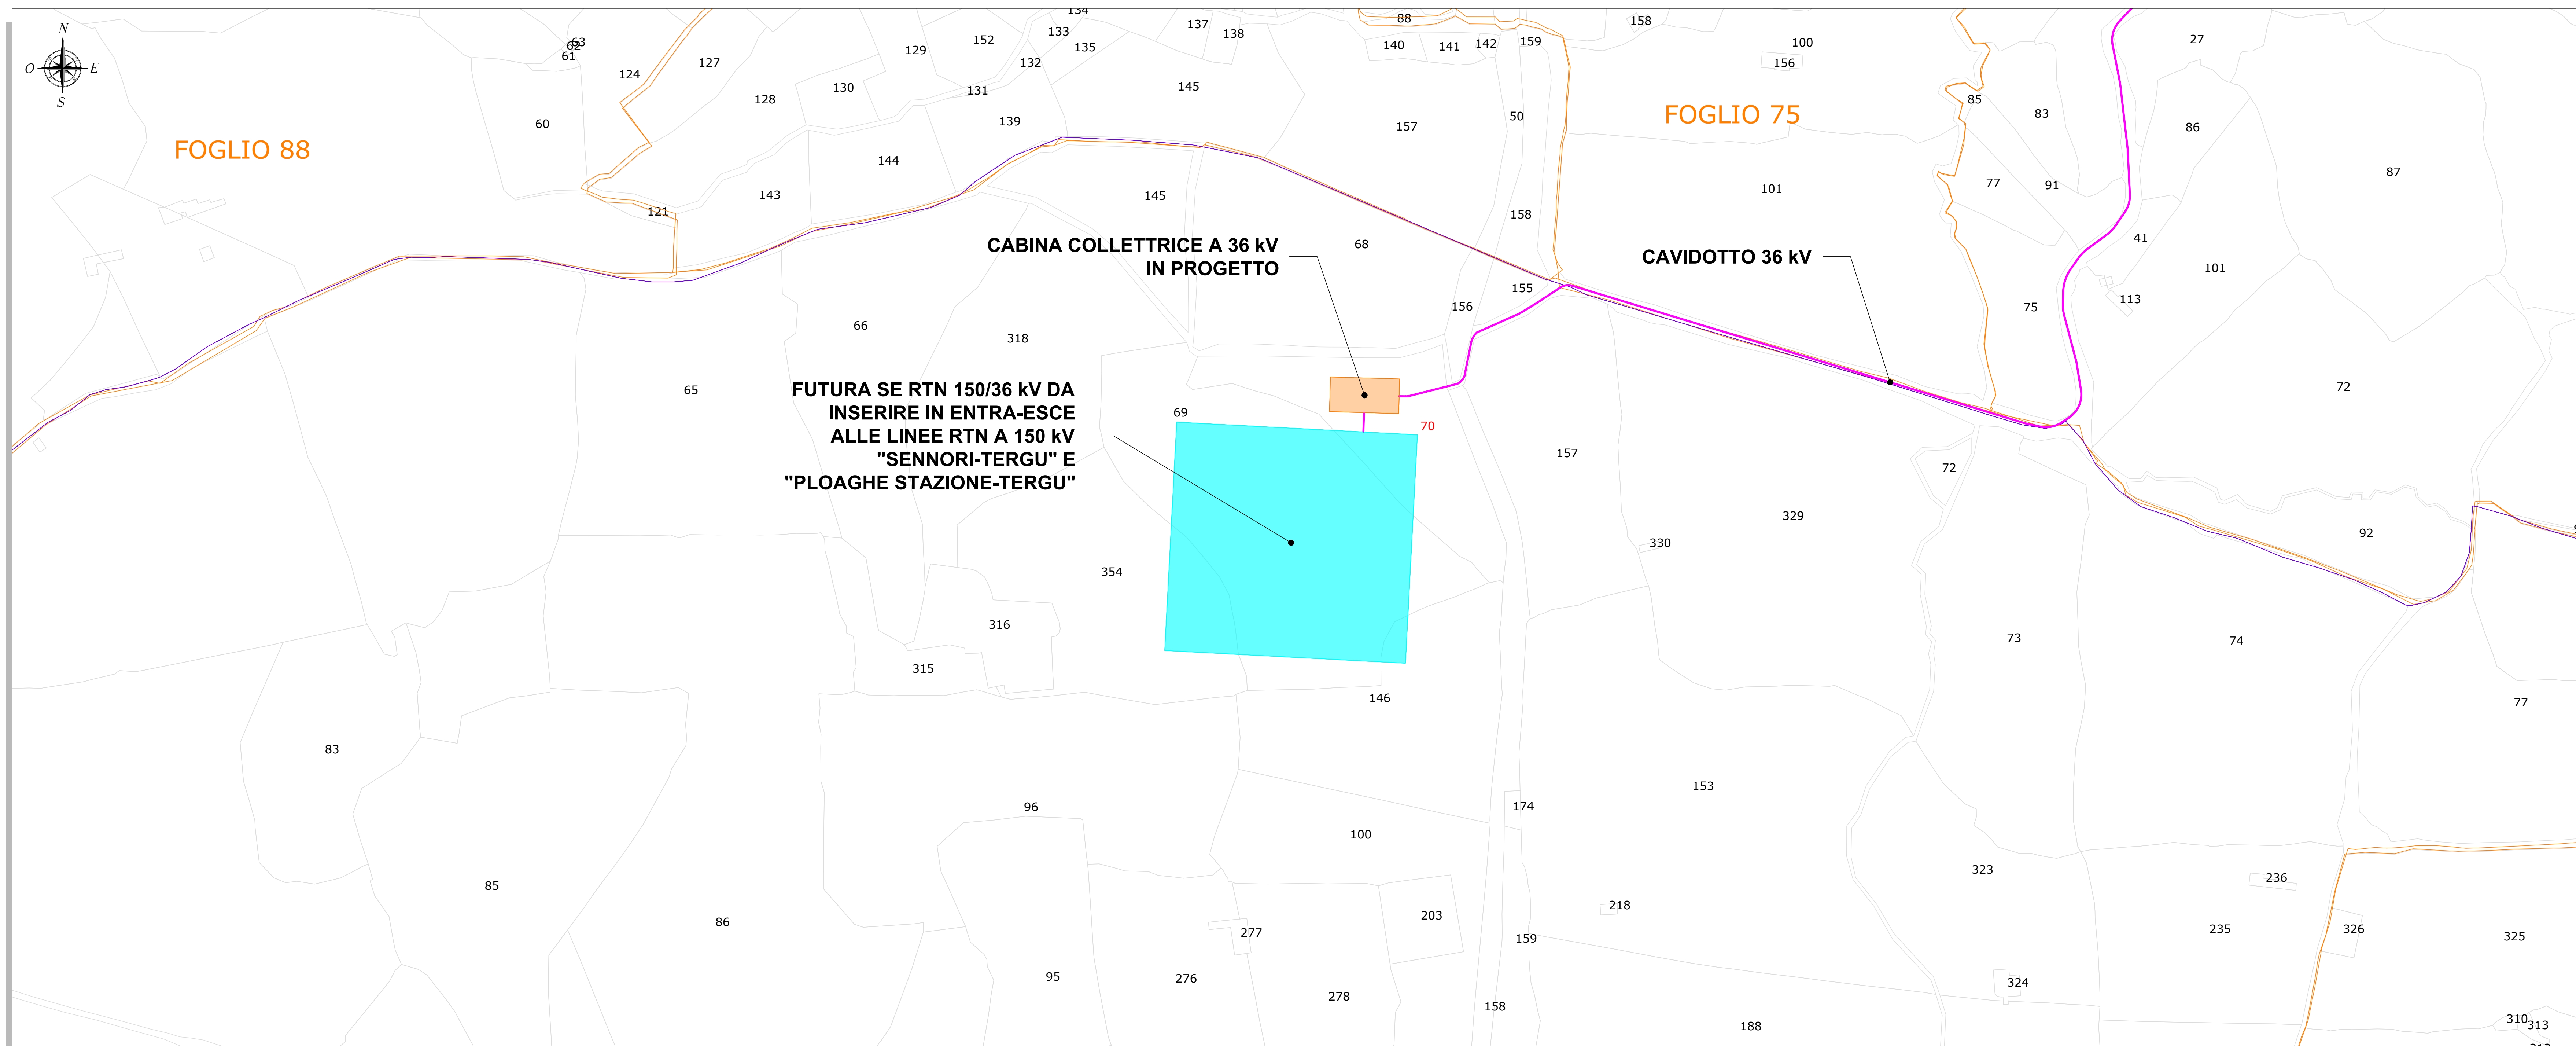

- NOTE**
- 1) I cavi a 36 kV utilizzati per realizzare l'interconnessione tra gli aerogeneratori e il loro collegamento con la cabina collettrice di impianto saranno sia del tipo elicordato (ARE4H1RX-36 kV) che non elicordato (ARE4H1R-36 kV) a seconda della sezione di cavo utilizzata. Mentre la tipologia di cavo usata per interconnettere le n.2 cabine collettrici previste in progetto e dunque l'impianto alla futura SE RTN 150/36 kV sarà esclusivamente del tipo non elicordato con sezione pari a 630 mm<sup>2</sup>. Per entrambe le tipologie di cavo, in conformità all'art. 4.3.11 della norme CEI 11-17, la posa sarà direttamente interrata ad una profondità indicativa (letto di posa) di circa 1-1,1 metri sotto il suolo. In corrispondenza delle strade di pertinenza ANAS (vedi S.S. 131bis), la posa dovrà essere realizzata in parallelismo ad esse e ad una profondità non inferiore ai 1,2 metri sotto il suolo. All'interno degli scavi saranno previsti opportuni nastri di segnalazione della presenza di cavi elettrici. Inoltre, nello stesso scavo, potrà essere posato un cavo di fibra ottica e/o telefonico per la trasmissione dati;
  - 2) Il sistema di trasmissione dati sarà costituito da un cavo con fibre ottiche entro tritubo PN6 Ø80;
  - 3) Per eventuali incroci e parallelismi con altri servizi (cavi di telecomunicazione, tubazioni, etc), saranno rispettate le distanze previste dalle norme, tenendo conto delle prescrizioni che saranno dettate dagli Enti proprietari delle opere interessate e in accordo a quanto previsto dalla Norma CEI 11-17;
  - 4) Tutti i tracciati sono stati studiati in modo da massimizzare il percorso della visibilità esistente o in progetto, minimizzando in tal modo le interferenze con aree non oggetto di manomissione antropica.
  - 5) In attesa della pubblicazione delle specifiche tecniche da parte di Terna sui cavi, celle e apparecchiature per le connessioni a 36 kV (attualmente oggetto di valutazione, indagine di mercato e verifiche di cantiere da parte di Terna), ogni indicazione qui riportata ai cavi a 36 kV deve intendersi riferita a cavi da 20,8/36 kV o cavi da 26/45 kV commercialmente disponibili e idonei allo scopo.

ELABORATI DI RIFERIMENTO	
TAVOLA	TITOLO
WIND002-TE2	Tracciato cavidotti su planimetria catastale



Rev.	Data	Descrizione	Dis.	Contr.	Appr.
0	09/2023	EMISSIONE PER PROCEDURA DI VIA			

<b>Progettazione e SIA:</b> 	<b>Incaricato:</b> Giuseppe Tronfio, Ing. 2nd Floor, Via Roma, 141 Fontanelle (Genova) - 16019 Genova (GE)	<b>Committente:</b> Rinnova Onis S.r.l. Via Marina Marconi 19 04017 Roma - RM
PROGETTO DI COSTRUZIONE ED ESERCIZIO DI UN IMPIANTO EOLICO DELLA POTENZA DI 99,2 MW DENOMINATO "ORRIA" DA REALIZZARSI NEI COMUNI DI NUVOLI (SS) E SEDINI (SS) CON LE RELATIVE OPERE DI CONNESSIONE ELETTRICHE		
<b>OPERE DI CONNESSIONE ALLA RETE PLANIMETRIA CATASTALE</b>		Comessa n°: 2022/0352 Dis. n°: WIND002-TE9
Nome documento: WIND002-TE9_Opere di connessione alla rete - Planimetria catastale		Revisione: Scala: 1:2.000 Sostituisce il: Sostituito dal: