


# Legenda

## Archi

### Viabilità

- Autostradale
- Cispadana
- Ordinaria

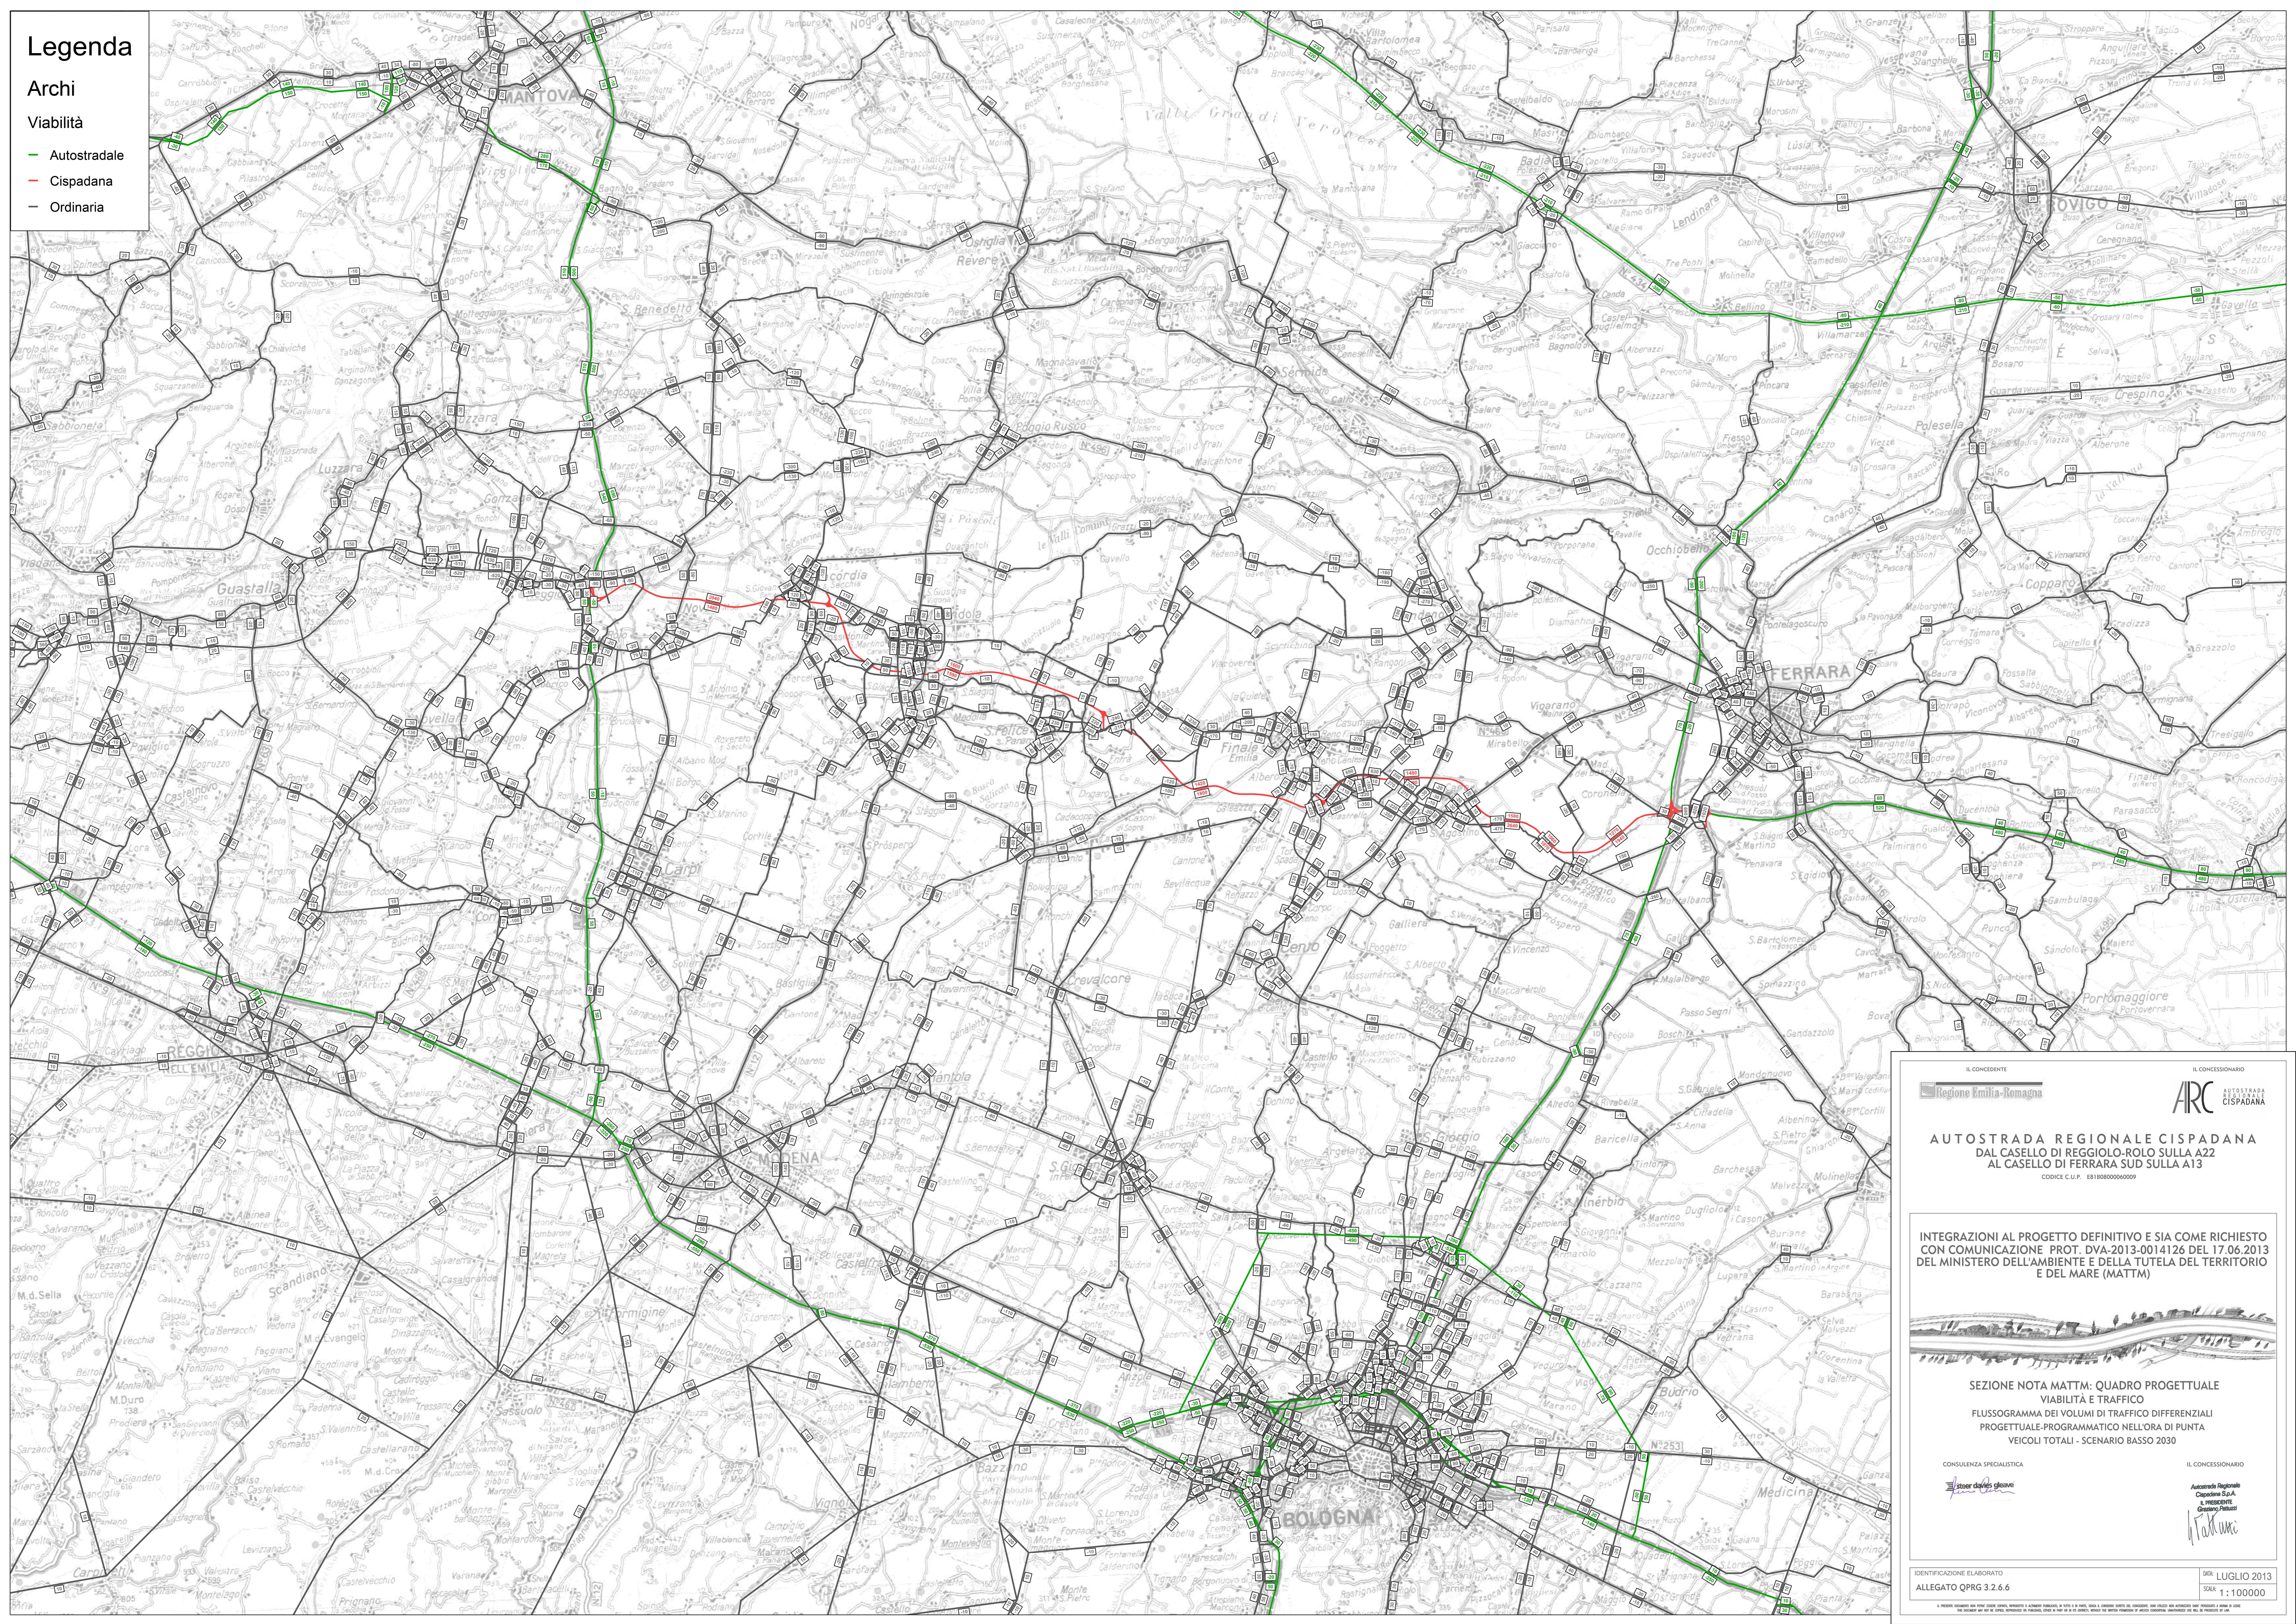

IL CONCESSIONARIO  
**ARC**  
AUTOSTRADA  
CISPADANA

IL CONCESSIONARIO  
**Autosole**  
Autosole  
Autosole

REGIONE EMILIA-ROMAGNA

**AUTOSTRADA REGIONALE CISPADANA**  
DAL CASELLO DI REGGIOLO-ROLO SULLA A22  
AL CASELLO DI FERRARA SUD SULLA A13  
CODICE C.U.P. E8180000000000

INTEGRAZIONI AL PROGETTO DEFINITIVO E SIA COME RICHIESTO  
CON COMUNICAZIONE PROT. DVA-2013-0014126 DEL 17.06.2013  
DEL MINISTERO DELL'AMBIENTE E DELLA TUTELA DEL TERRITORIO  
E DEL MARE (MATTM)



SEZIONE NOTA MATTM: QUADRO PROGETTUALE  
VIABILITÀ E TRAFFICO  
FLUSSOGRAMMA DEI VOLUMI DI TRAFFICO DIFFERENZIALI  
PROGETTUALE-PROGRAMMATICO NELL'ORA DI PUNTA  
VEICOLI TOTALI - SCENARIO BASSO 2030

CONSULENZA SPECIALISTICA  
**ster david gheve**

IDENTIFICAZIONE ELABORATO  
ALLEGATO QPRG 3.2.6.6

DATA: LUGLIO 2013  
SCALE: 1:100000