


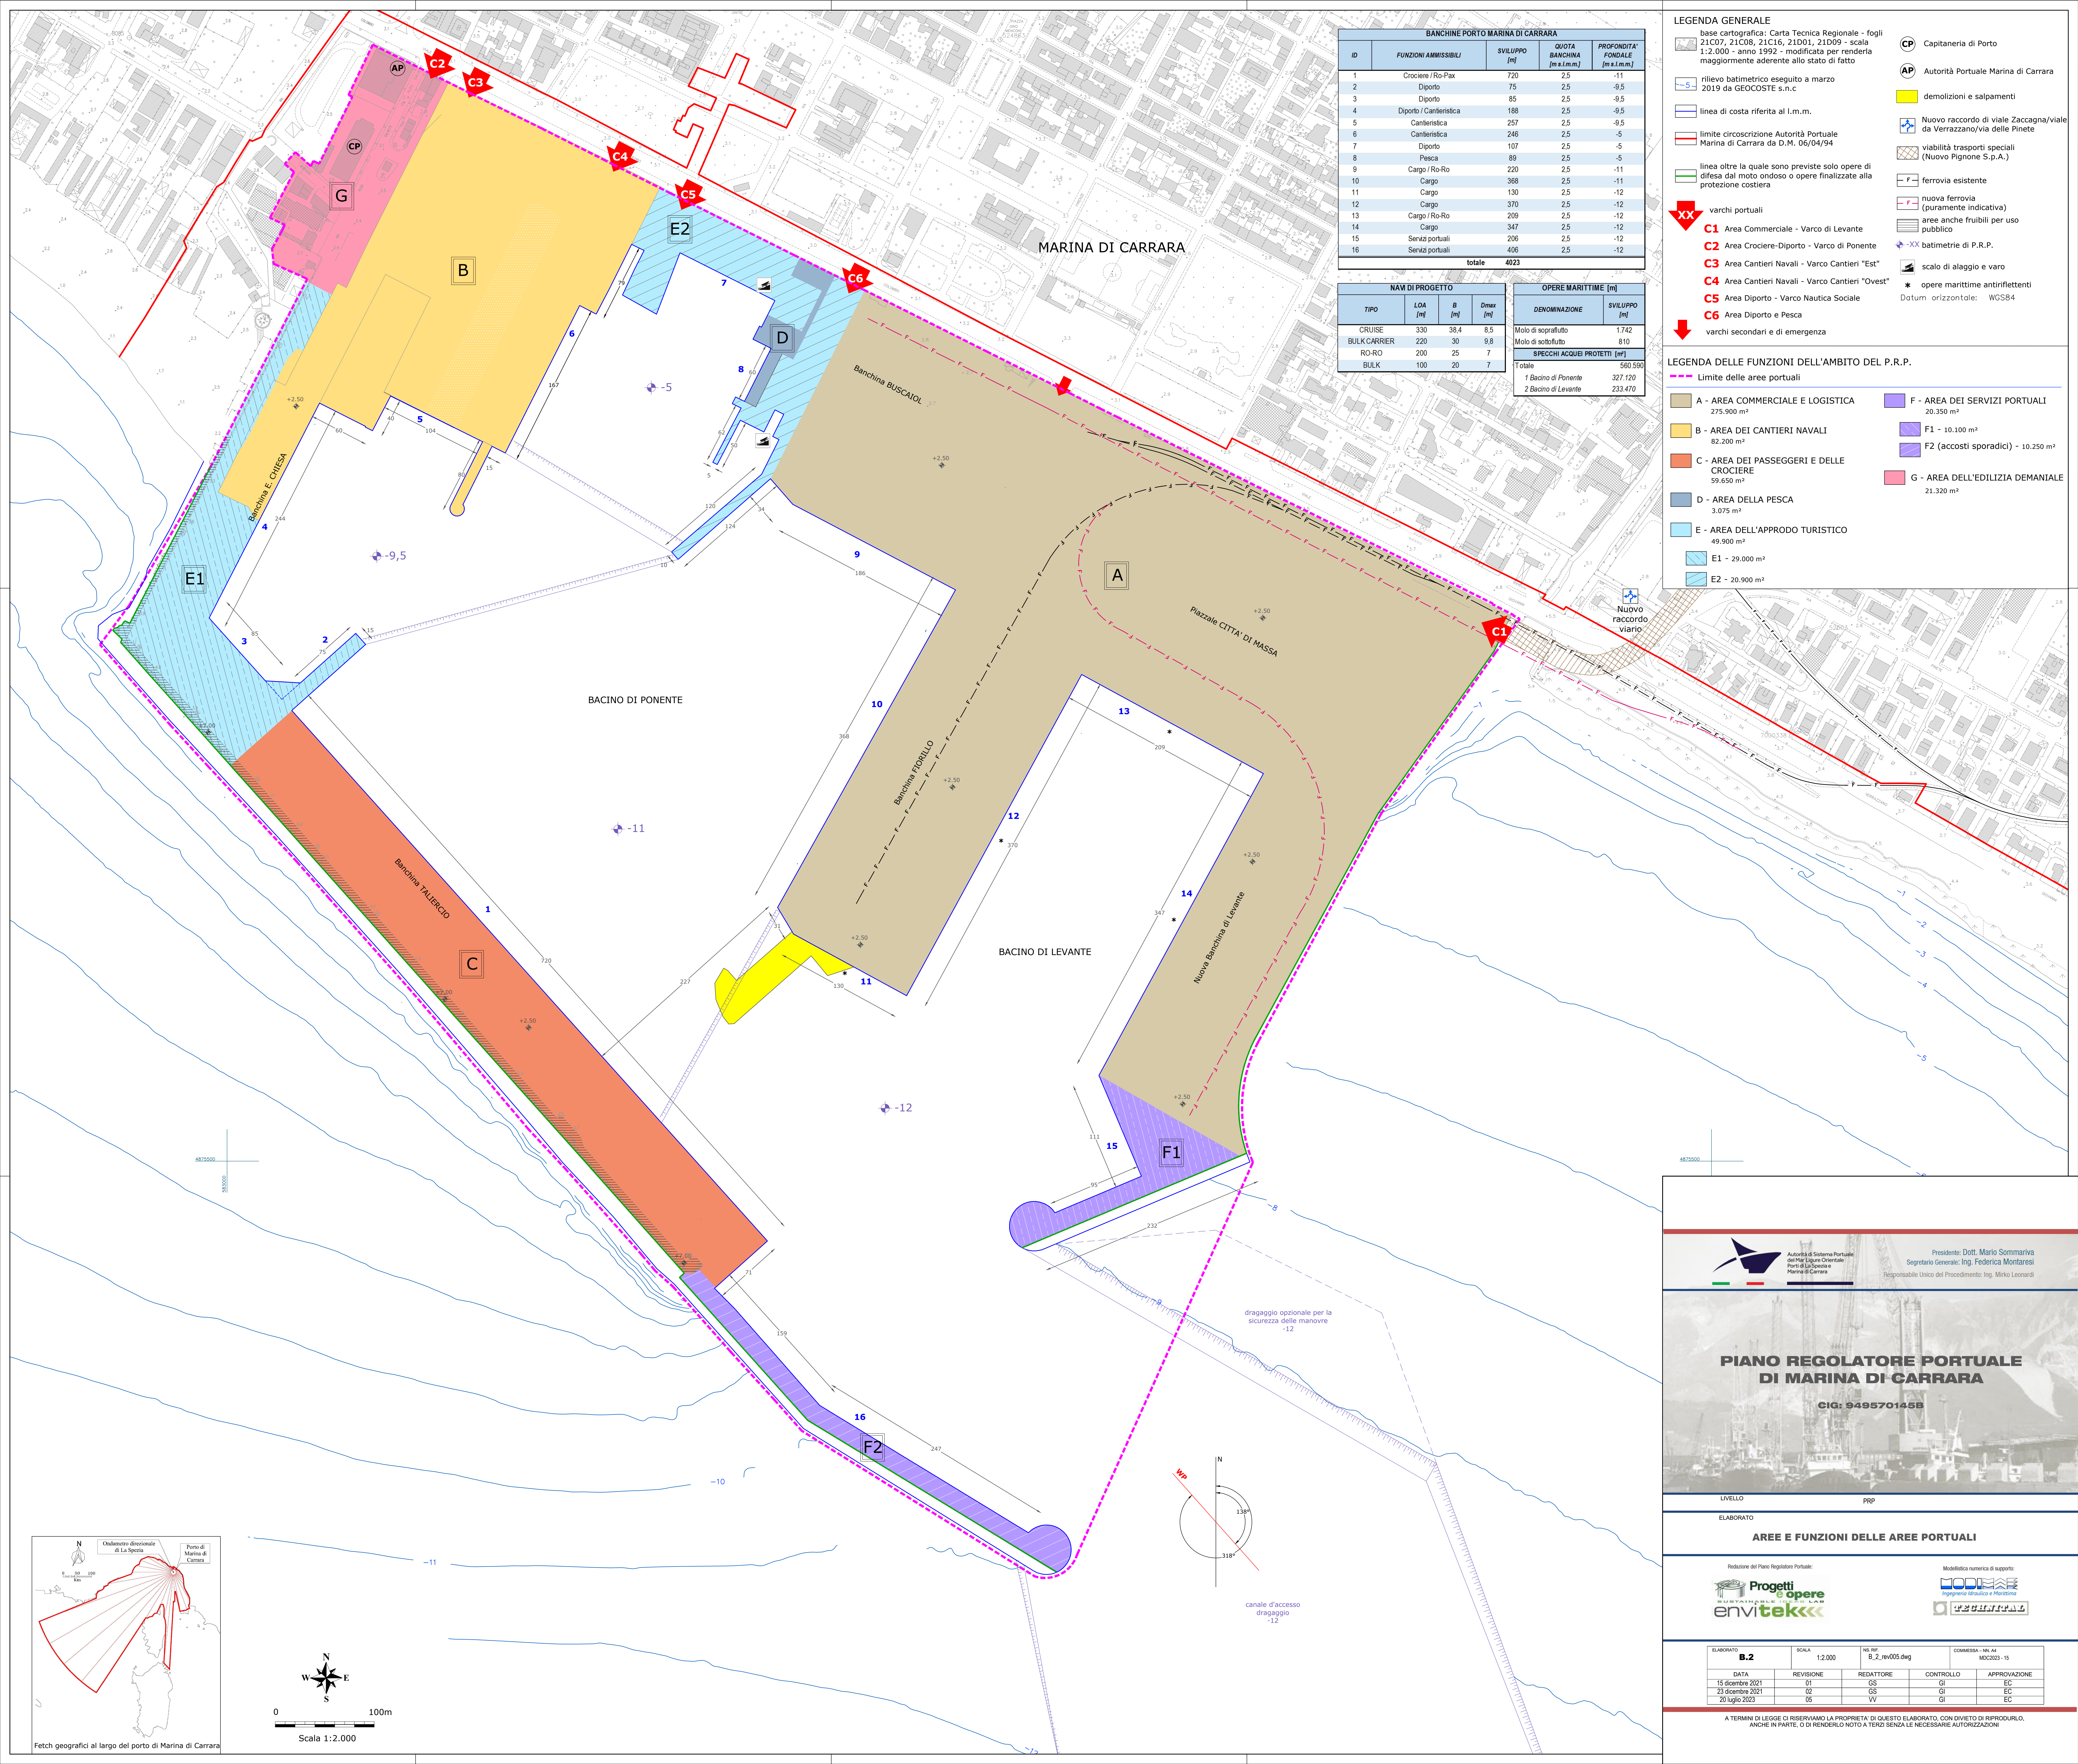

BANCHINE PORTO MARINA DI CARRARA				
ID	FUNZIONI AMMISSIBILI	SVILUPPO [m]	QUOTA BANCHINA [m s.l.m.]	PROFONDITA' FONDALE [m s.l.m.]
1	Crociera / Ro-Pax	720	2,5	-11
2	Diporto	75	2,5	-9,5
3	Diporto	85	2,5	-9,5
4	Diporto / Cantieristica	188	2,5	-9,5
5	Cantieristica	257	2,5	-9,5
6	Cantieristica	246	2,5	-5
7	Diporto	107	2,5	-5
8	Pesca	89	2,5	-5
9	Cargo / Ro-Ro	220	2,5	-11
10	Cargo	368	2,5	-11
11	Cargo	130	2,5	-12
12	Cargo	370	2,5	-12
13	Cargo / Ro-Ro	209	2,5	-12
14	Cargo	347	2,5	-12
15	Servizi portuali	206	2,5	-12
16	Servizi portuali	406	2,5	-12
totale		4023		

NAV di PROGETTO			
TIPO	LOA [m]	B [m]	Dmax [m]
CRUISE	330	38,4	8,5
BULK CARRIER	220	30	9,8
RO-RO	200	25	7
BULK	100	20	7

OPERE MARITIME [m]	
DENOMINAZIONE	SVILUPPO [m]
Molo di soprallufo	1.742
Molo di scottiffo	810
SPECCHI ACQUE PROTETTI [m]	
Totale	560.550
1 Bacino di Ponente	327.120
2 Bacino di Levante	233.470

LEGENDA GENERALE

base cartografica: Carta Tecnica Regionale - fogli 21C07, 21C08, 21C16, 21D01, 21D09 - scala 1:2.000 - anno 1992 - modificata per renderla maggiormente aderente allo stato di fatto

2019 da GEOCOSTE s.n.c.

rilevato batimetrico eseguito a marzo 2019 da GEOCOSTE s.n.c.

linea di costa riferita al l.m.m.

limite circoscrizione Autorità Portuale Marina di Carrara da D.M. 06/04/94

linea oltre la quale sono previste solo opere di difesa dal moto ondoso o opere finalizzate alla protezione costiera

XX varchi portuali

C1 Area Commerciale - Varco di Levante

C2 Area Crociera-Diporto - Varco di Ponente

C3 Area Cantieri Navali - Varco Cantieri "Est"

C4 Area Cantieri Navali - Varco Cantieri "Ovest"

C5 Area Diporto - Varco Nautica Sociale

C6 Area Diporto e Pesca

varchi secondari e di emergenza

CP Capitaneria di Porto

AP Autorità Portuale Marina di Carrara

demolizioni e salpamenti

Nuovo raccordo di viale Zaccagna/viale da Verrazzano/via delle Pinete

viabilità trasporti speciali (Nuovo Pignone S.p.A.)

ferrovia esistente

nuova ferrovia (puramente indicativa)

aree anche fruibili per uso pubblico

scalo di alleggio e varo

XX batimetrie di P.R.P.

opere marittime antiriflettenti

Datum orizzontale: WGS84

LEGENDA DELLE FUNZIONI DELL'AMBITO DEL P.R.P.

--- Limite delle aree portuali

A - AREA COMMERCIALE E LOGISTICA 275.900 m²

B - AREA DEI CANTIERI NAVALI 82.200 m²

C - AREA DEI PASSEGGERI E DELLE CROCIERE 59.650 m²

D - AREA DELLA PESCA 3.075 m²

E - AREA DELL'APPRODO TURISTICO 49.900 m²

E1 - 29.000 m²




E2 - 20.900 m²

F - AREA DEI SERVIZI PORTUALI 20.350 m²

F1 - 10.100 m²

F2 (accosti sporadici) - 10.250 m²

G - AREA DELL'EDILIZIA DEMANIALE 21.320 m²

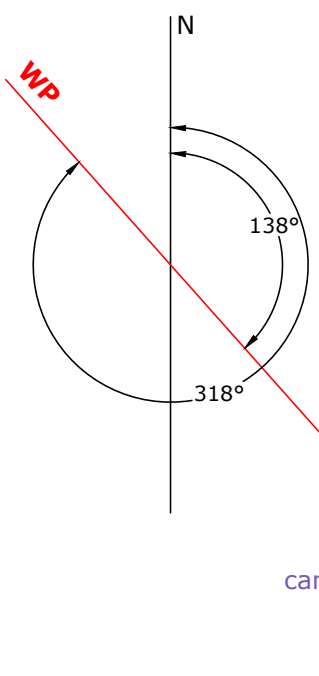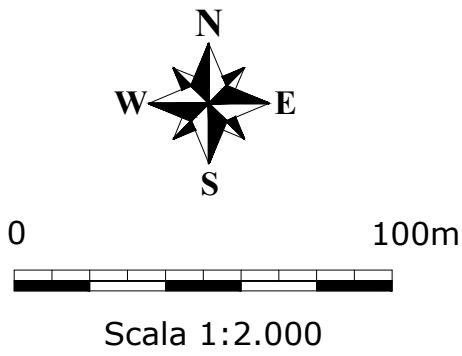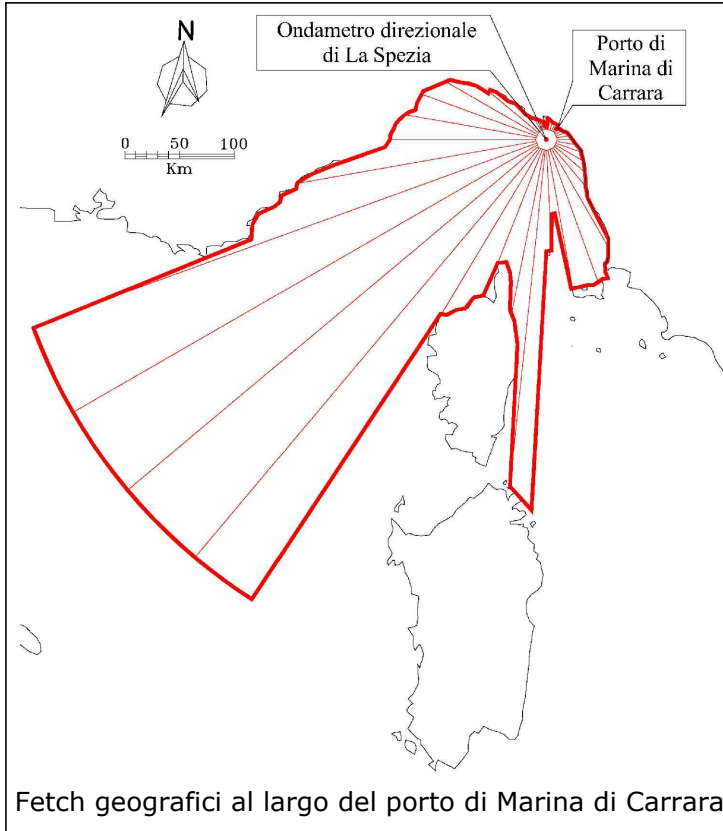

PIANO REGOLATORE PORTUALE DI MARINA DI CARRARA

CIG: 949570145B

LIVELLO PRP

ELABORATO

AREE E FUNZIONI DELLE AREE PORTUALI

Redazione del Piano Regolatore Portuale: **Progetti e opere** **envitek**

Modello numerico di supporto: **MODNAE** **PROTECTOR**

ELABORATO	SCALA	FILE	COMMESSA	
B.2	1:2.000	B_2_rev005.dwg	NN-A4 MD2023-15	
DATA	REVISIONE	REDATTORE	CONTROLLO	APPROVAZIONE
15 dicembre 2021	01	GS	GI	EC
23 dicembre 2021	02	GS	GI	EC
20 luglio 2023	03	WV	GI	EC

A TERMINI DI LEGGE SI RISERVAMO LA PROPRIETÀ DI QUESTO ELABORATO, CON DIVIETO DI RIPRODURRE, ANCHE IN PARTE, O DI RENDERSI NOTO A TERZI SENZA LE NECESSARIE AUTORIZZAZIONI