
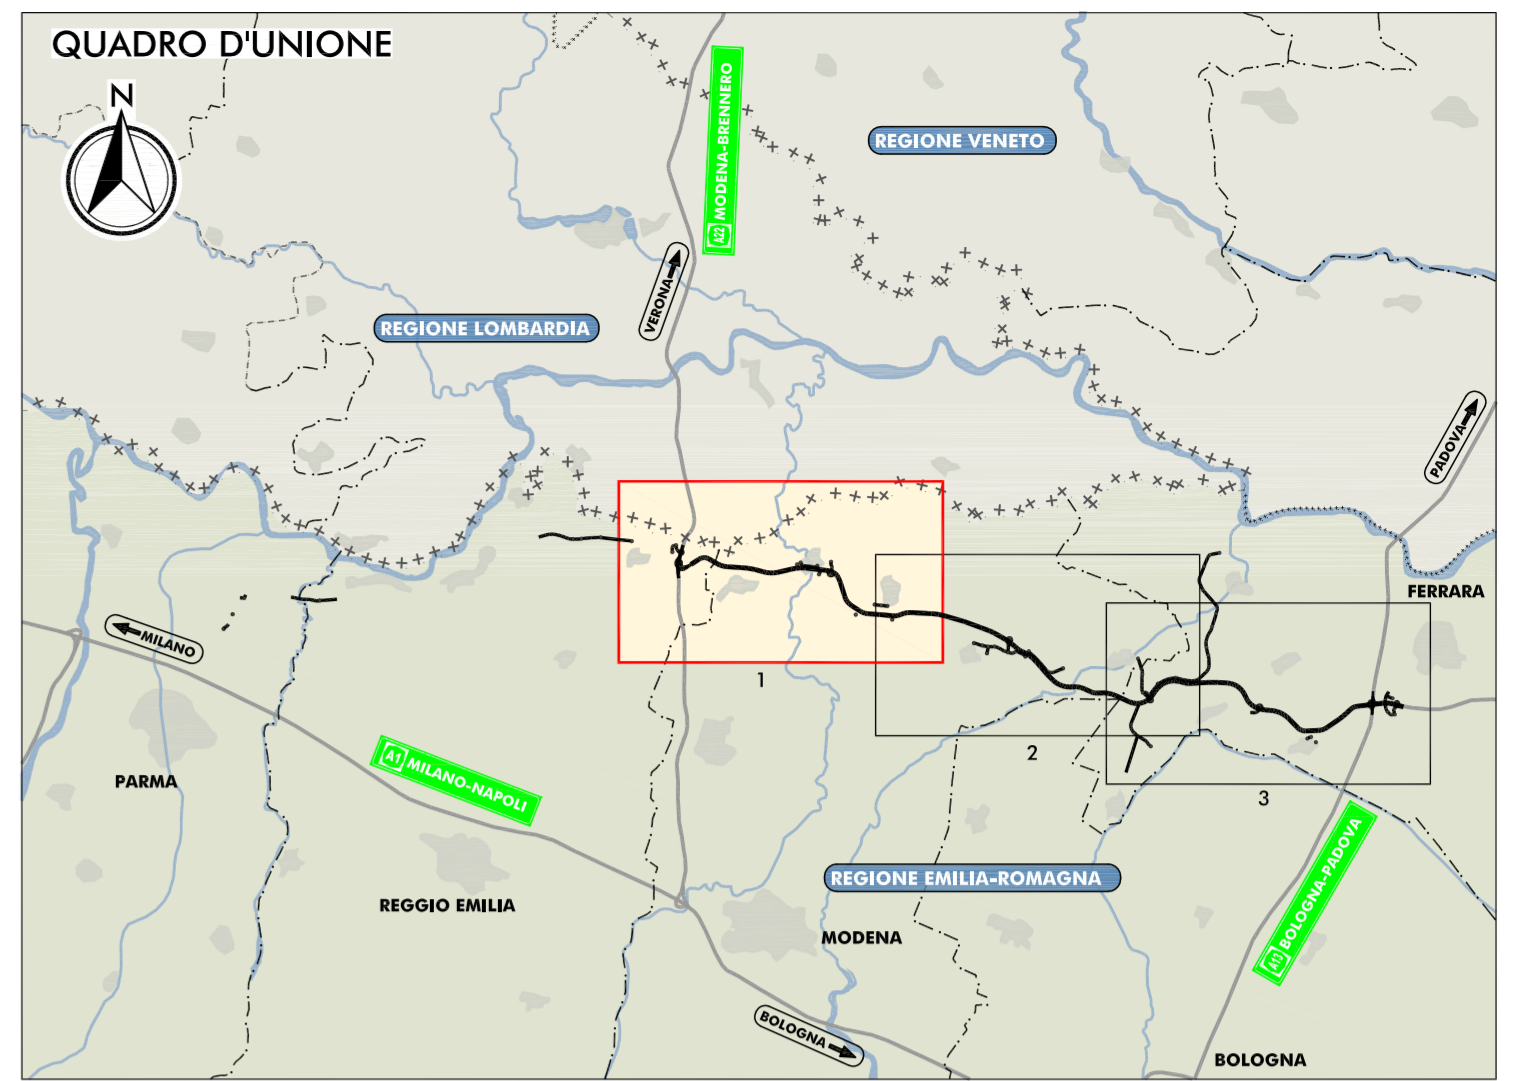


PLANIMETRIA DI PROGETTO  
SCALA 1:25.000

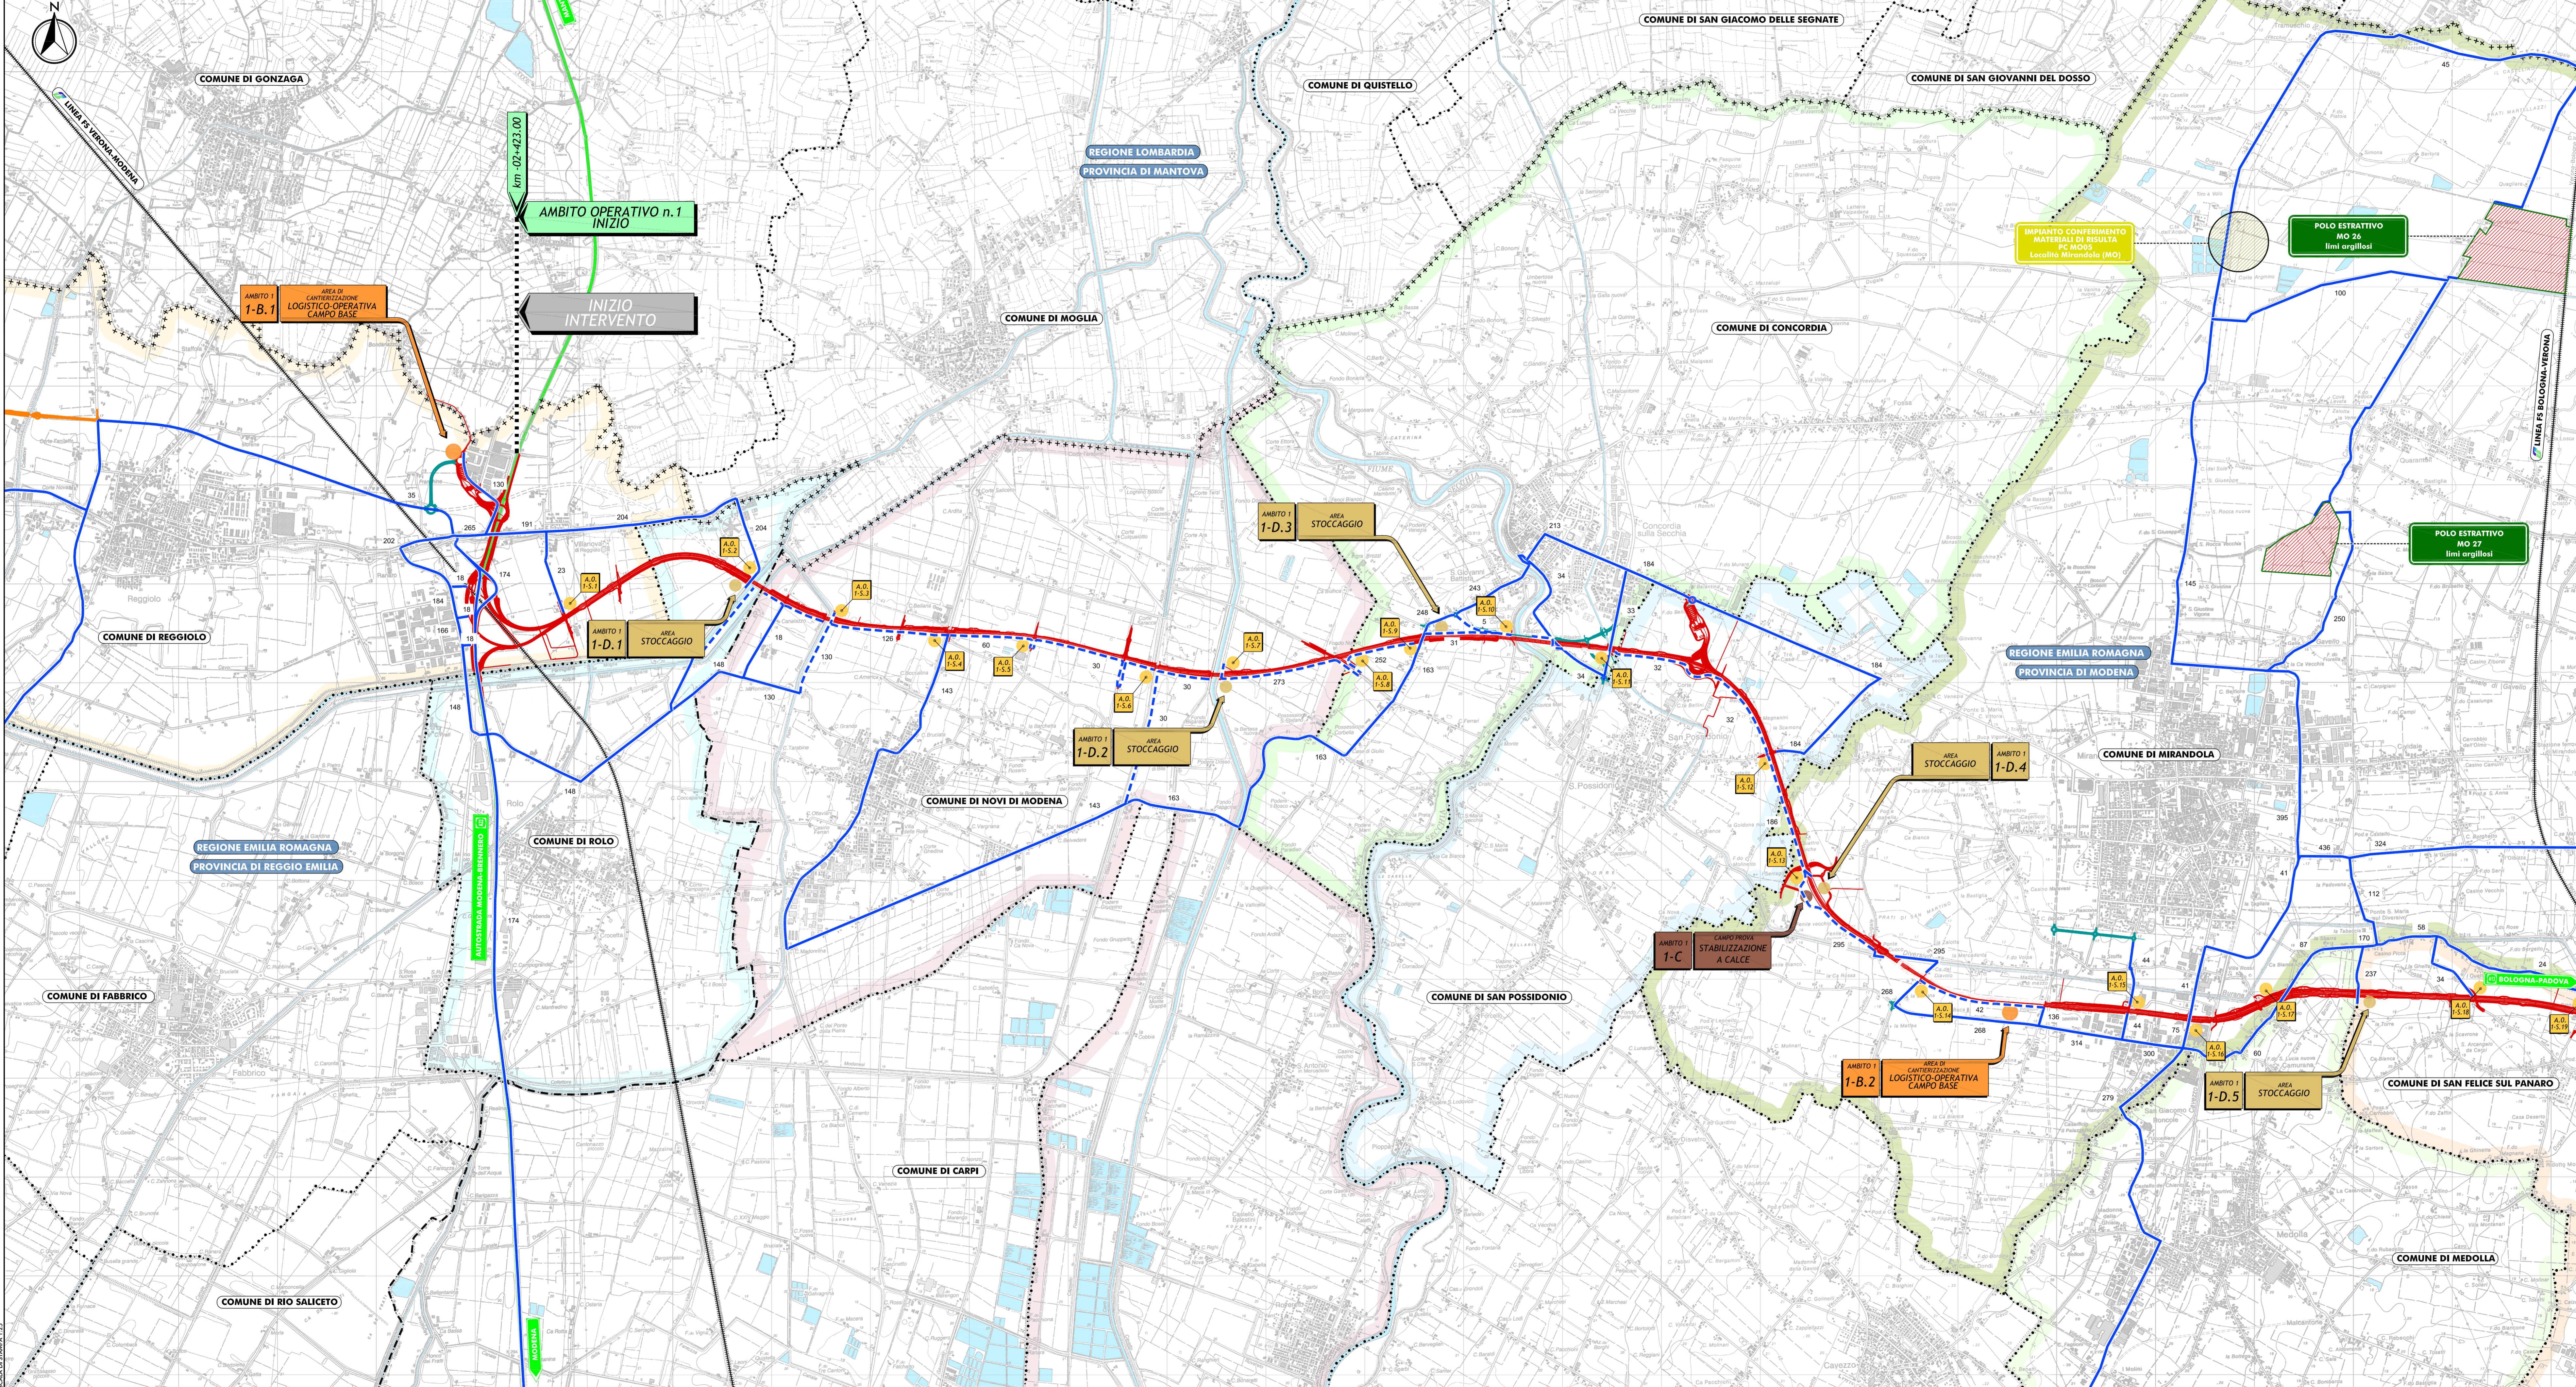

**LEGENDA**

<b>TERRITORIO</b>	<b>INFRASTRUTTURE DI PROGETTO</b>	<b>AREE OPERATIVE</b>	<b>POLI DI APPROVVIGIONAMENTO</b>
----- Confini regionali	Tracciato autostradale di progetto	Area di cantierizzazione con funzione LOGISTICO-OPERATIVA-CAMPO BASE	Impianti di approvvigionamento conglomerati bituminosi
----- Confini provinciali	Interventi locali di collegamento vario al sistema autostradale	Area di STOCCAGGIO materiale inerte	Impianti di approvvigionamento materiali di risulta
----- Confini comunali	Viabilità di addezione al sistema autostradale		
COMUNE DI REGGIOLO			
COMUNE DI ROLO			
COMUNE DI NOVI DI MODENA			
COMUNE DI CONCORDIA			
COMUNE DI S. POSSIDONIO			
COMUNE DI MIRANDOLA			
COMUNE DI MEDOLLA			
CORSI D'ACQUA E PRESEZZE IDROGRAFICHE PRINCIPALI			
<b>INFRASTRUTTURE ESISTENTI</b>			
----- AUTOSTRADE			
----- FERROVIE			
			<b>VIABILITA' IN FASE DI CANTIERE</b>
			Viabilità esistente interessata dalla movimentazione dei mezzi operativi durante la 1° fase esecutiva dell'opera (inizio lavori - 1° anno)
			Piste di cantiere
			Trasiti giornalieri dei veicoli di cantiere.

NOTA: I trasiti sono comprensivi dei viaggi in andata e ritorno.

IL CONCESSIONARIO  
**Regione Emilia-Romagna**

IL CONCESSIONARIO  
**ARC** AUTOSTRADA REGIONALE CISPADANA

**AUTOSTRADA REGIONALE CISPADANA  
DAL CASELLO DI REGGIOLO-ROLO SULLA A22  
AL CASELLO DI FERRARA SUD SULLA A13**  
CODICE C.U.P. E81B0800060009

INTEGRAZIONI AL PROGETTO DEFINITIVO E SIA COME RICHIESTO  
CON COMUNICAZIONE PROT. DVA-2013-0014126 DEL 17.06.2013  
DEL MINISTERO DELL'AMBIENTE E DELLA TUTELA DEL TERRITORIO  
E DEL MARE (MATM)

SEZIONE NOTA MATM: QUADRO PROGETTUALE  
CANTIERIZZAZIONE E TERRE DA SCAVO E MATERIALI INERTI  
Grafo dei mezzi d'opera utilizzati durante il processo realizzativo.  
FASE 1 - TAV. 1/3

IL PROGETTISTA  
Arch. Sergio Beccarello  
On. Giancarlo Piretti n. 377  
COMITATO REGIONALE  
CISPADANA  
IL RESPONSABILE  
Giuseppe Pizzetti

IL CONCESSIONARIO  
Autosole Regional  
Cispadana S.p.A.  
IL RESPONSABILE  
Giuseppe Pizzetti

IDENTIFICAZIONE ELABORATO  
ALLEGATO QPRG 3.3.1.1

DATA  
LUGLIO 2013  
SCALA  
1:25000