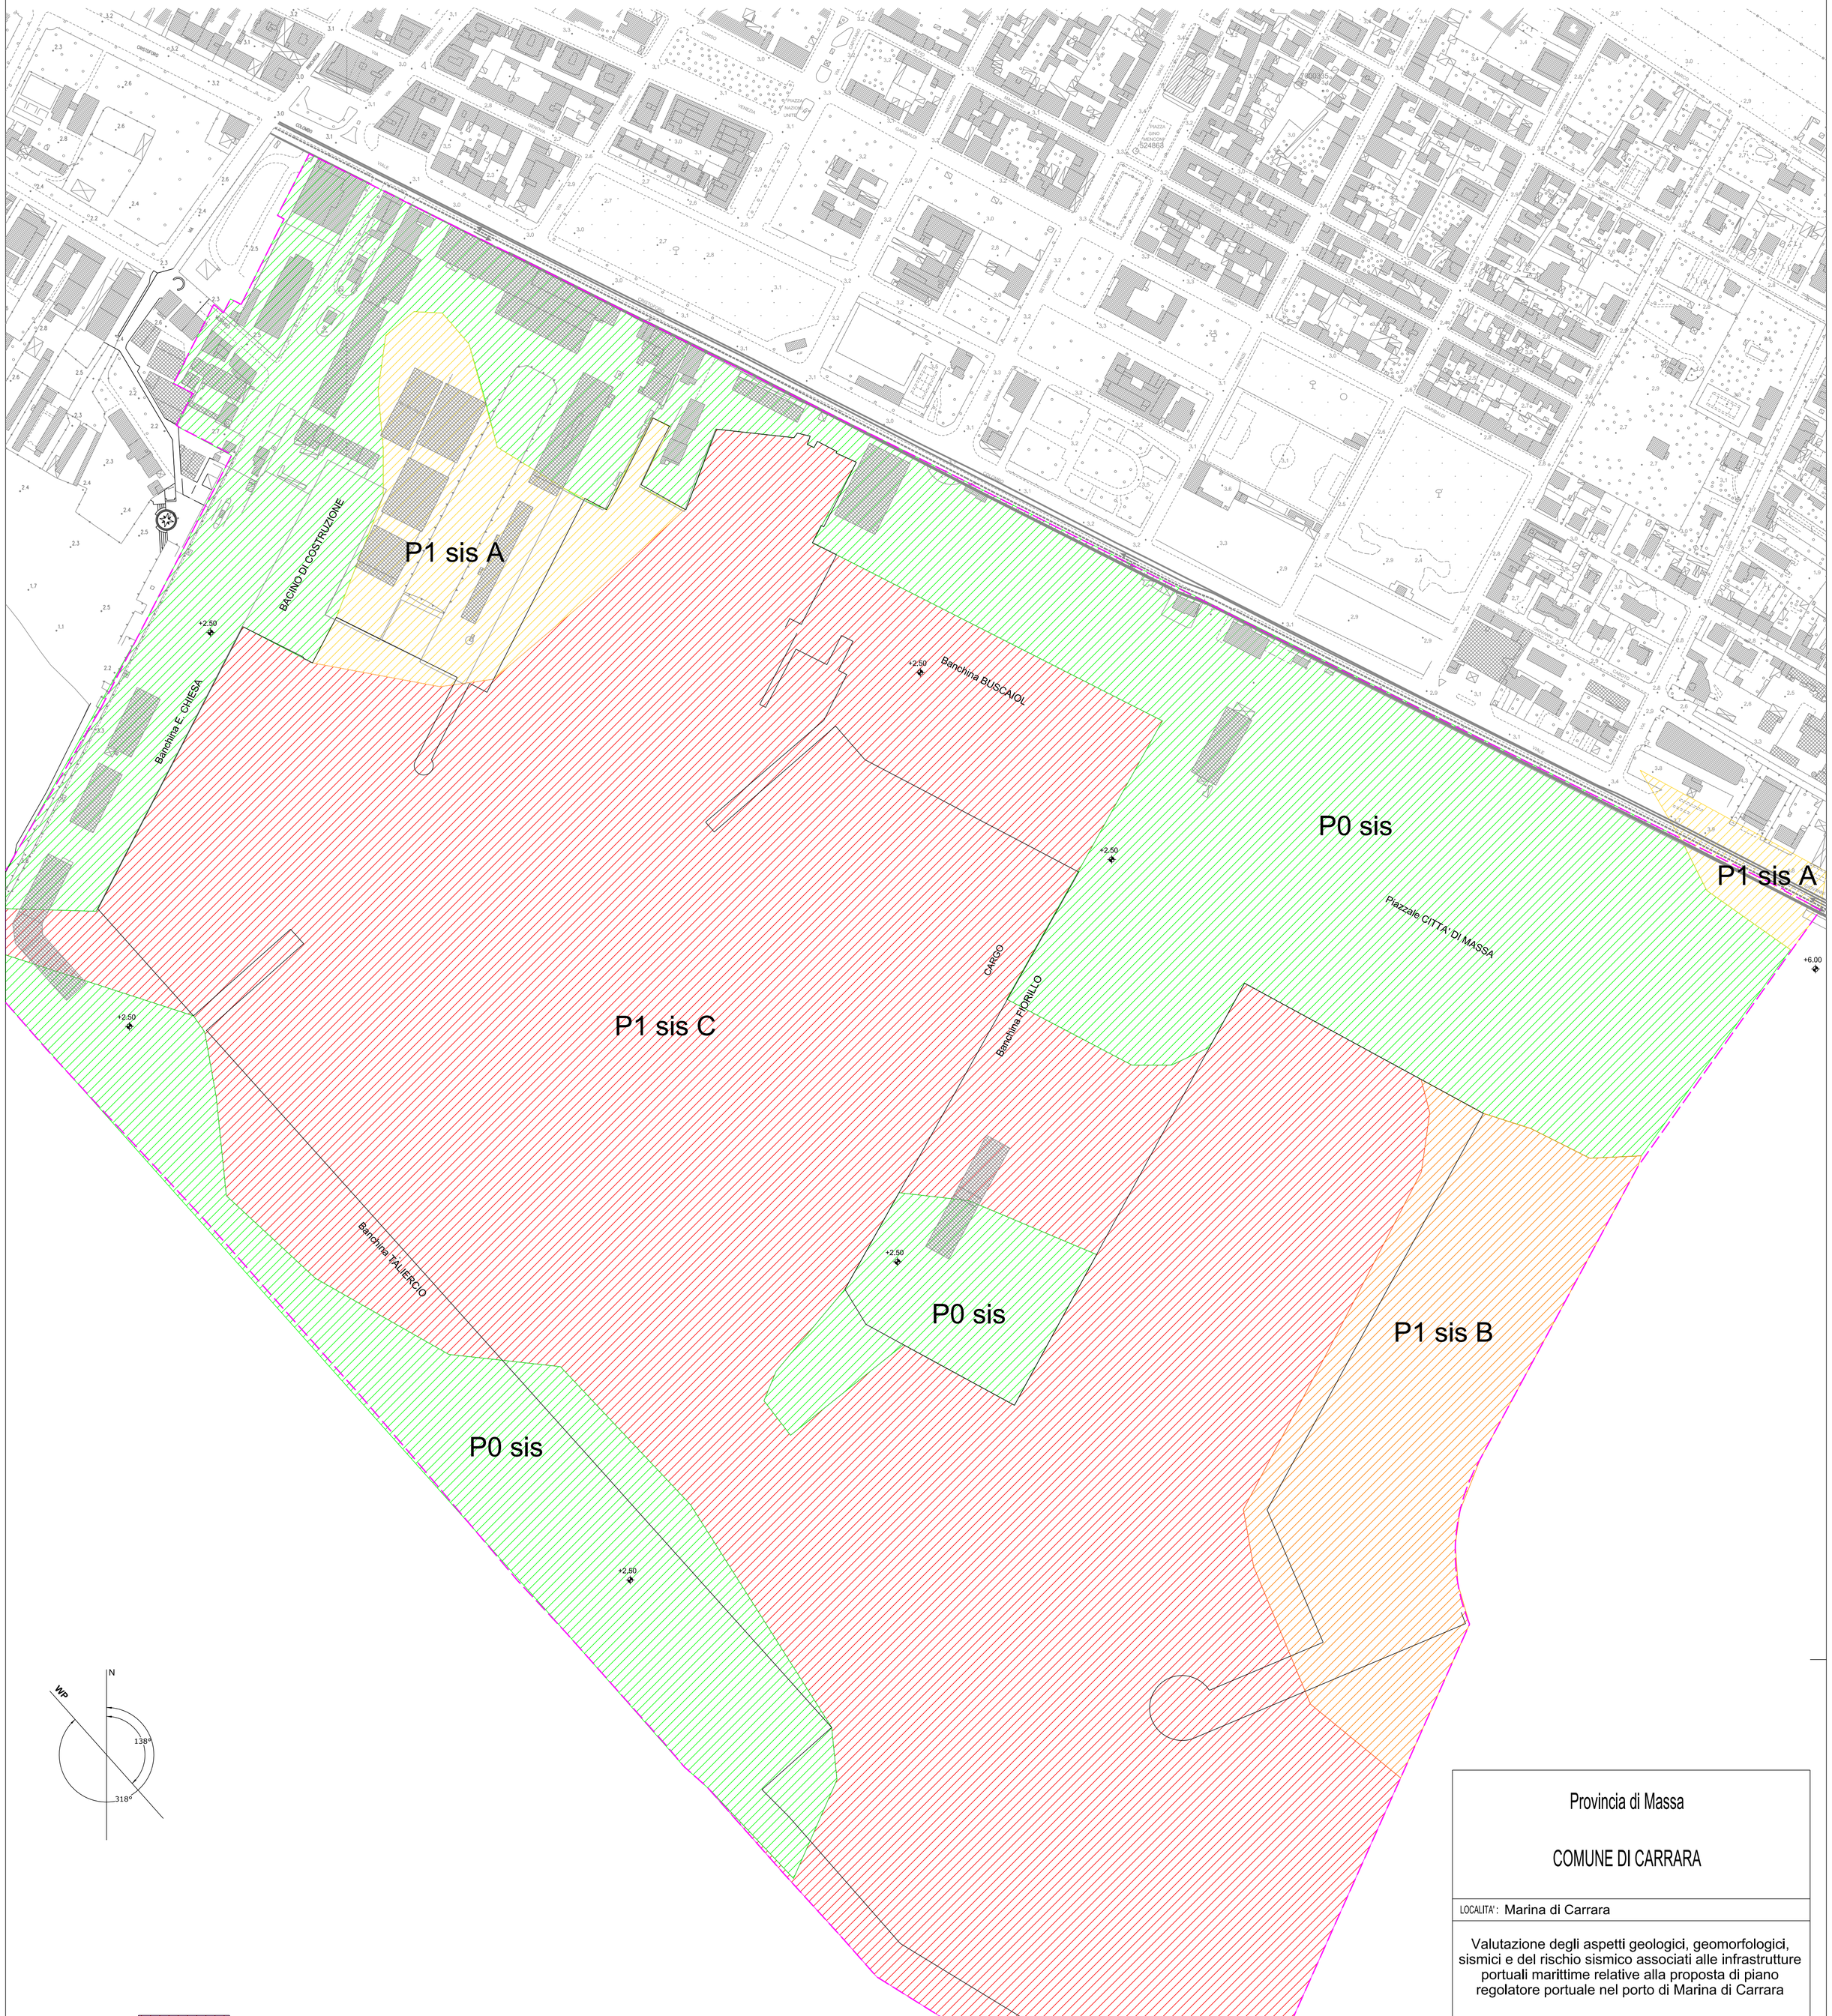

P1 sis C		Pericolosità bassa per fenomeni di liquefazione potenziale per **l**. L. molto alto su spessori di sequenza litostratigrafica > 20 m
P1 sis B		Pericolosità bassa per fenomeni di liquefazione potenziale per **l**. L. molto alto su spessori di sequenza litostratigrafica tra 10 e 20 m
P1 sis A		Pericolosità bassa per fenomeni di liquefazione potenziale per **l**. L. molto alto su spessori di sequenza litostratigrafica < 10 m
P0 sis		Pericolosità non significativa per fenomeni di liquefazione potenziale per **l**. L. molto basso

Provincia di Massa

COMUNE DI CARRARA

LOCALITA': Marina di Carrara

Valutazione degli aspetti geologici, geomorfologici, sismici e del rischio sismico associati alle infrastrutture portuali marittime relative alla proposta di piano regolatore portuale nel porto di Marina di Carrara

TITOLO

Carta della pericolosità sismica
(nell'ottica del fenomeno della liquefazione)

RIFERIMENTI

SCALA/E	1:2500	Tav 11
DATA	Aprile 2022	
COMMESSA	2494	

AGGIORNAMENTI

N.	DATA	NOTE	VISTO

EPTA CONSULT S.C.R.L.
Via Giacomo Doria n. 74 - 19124 La Spezia
Tel. 0187.770500 – Fax 0187.770634
e-mail: epta@eptaconsult.it
pec: eptaconsult@legpec.it

I TECNICI

GEOL. ELIANA VANNINI
ING SILVIA VANNUCCI
GEOL. MARCO ZANICCHI

COMMITTENTE

Autorità di Sistema Portuale del Mar Ligure Orientale

Bentley Systems Incorporated Microstation SE ver. 05.07.00.26 serial 2289706700504