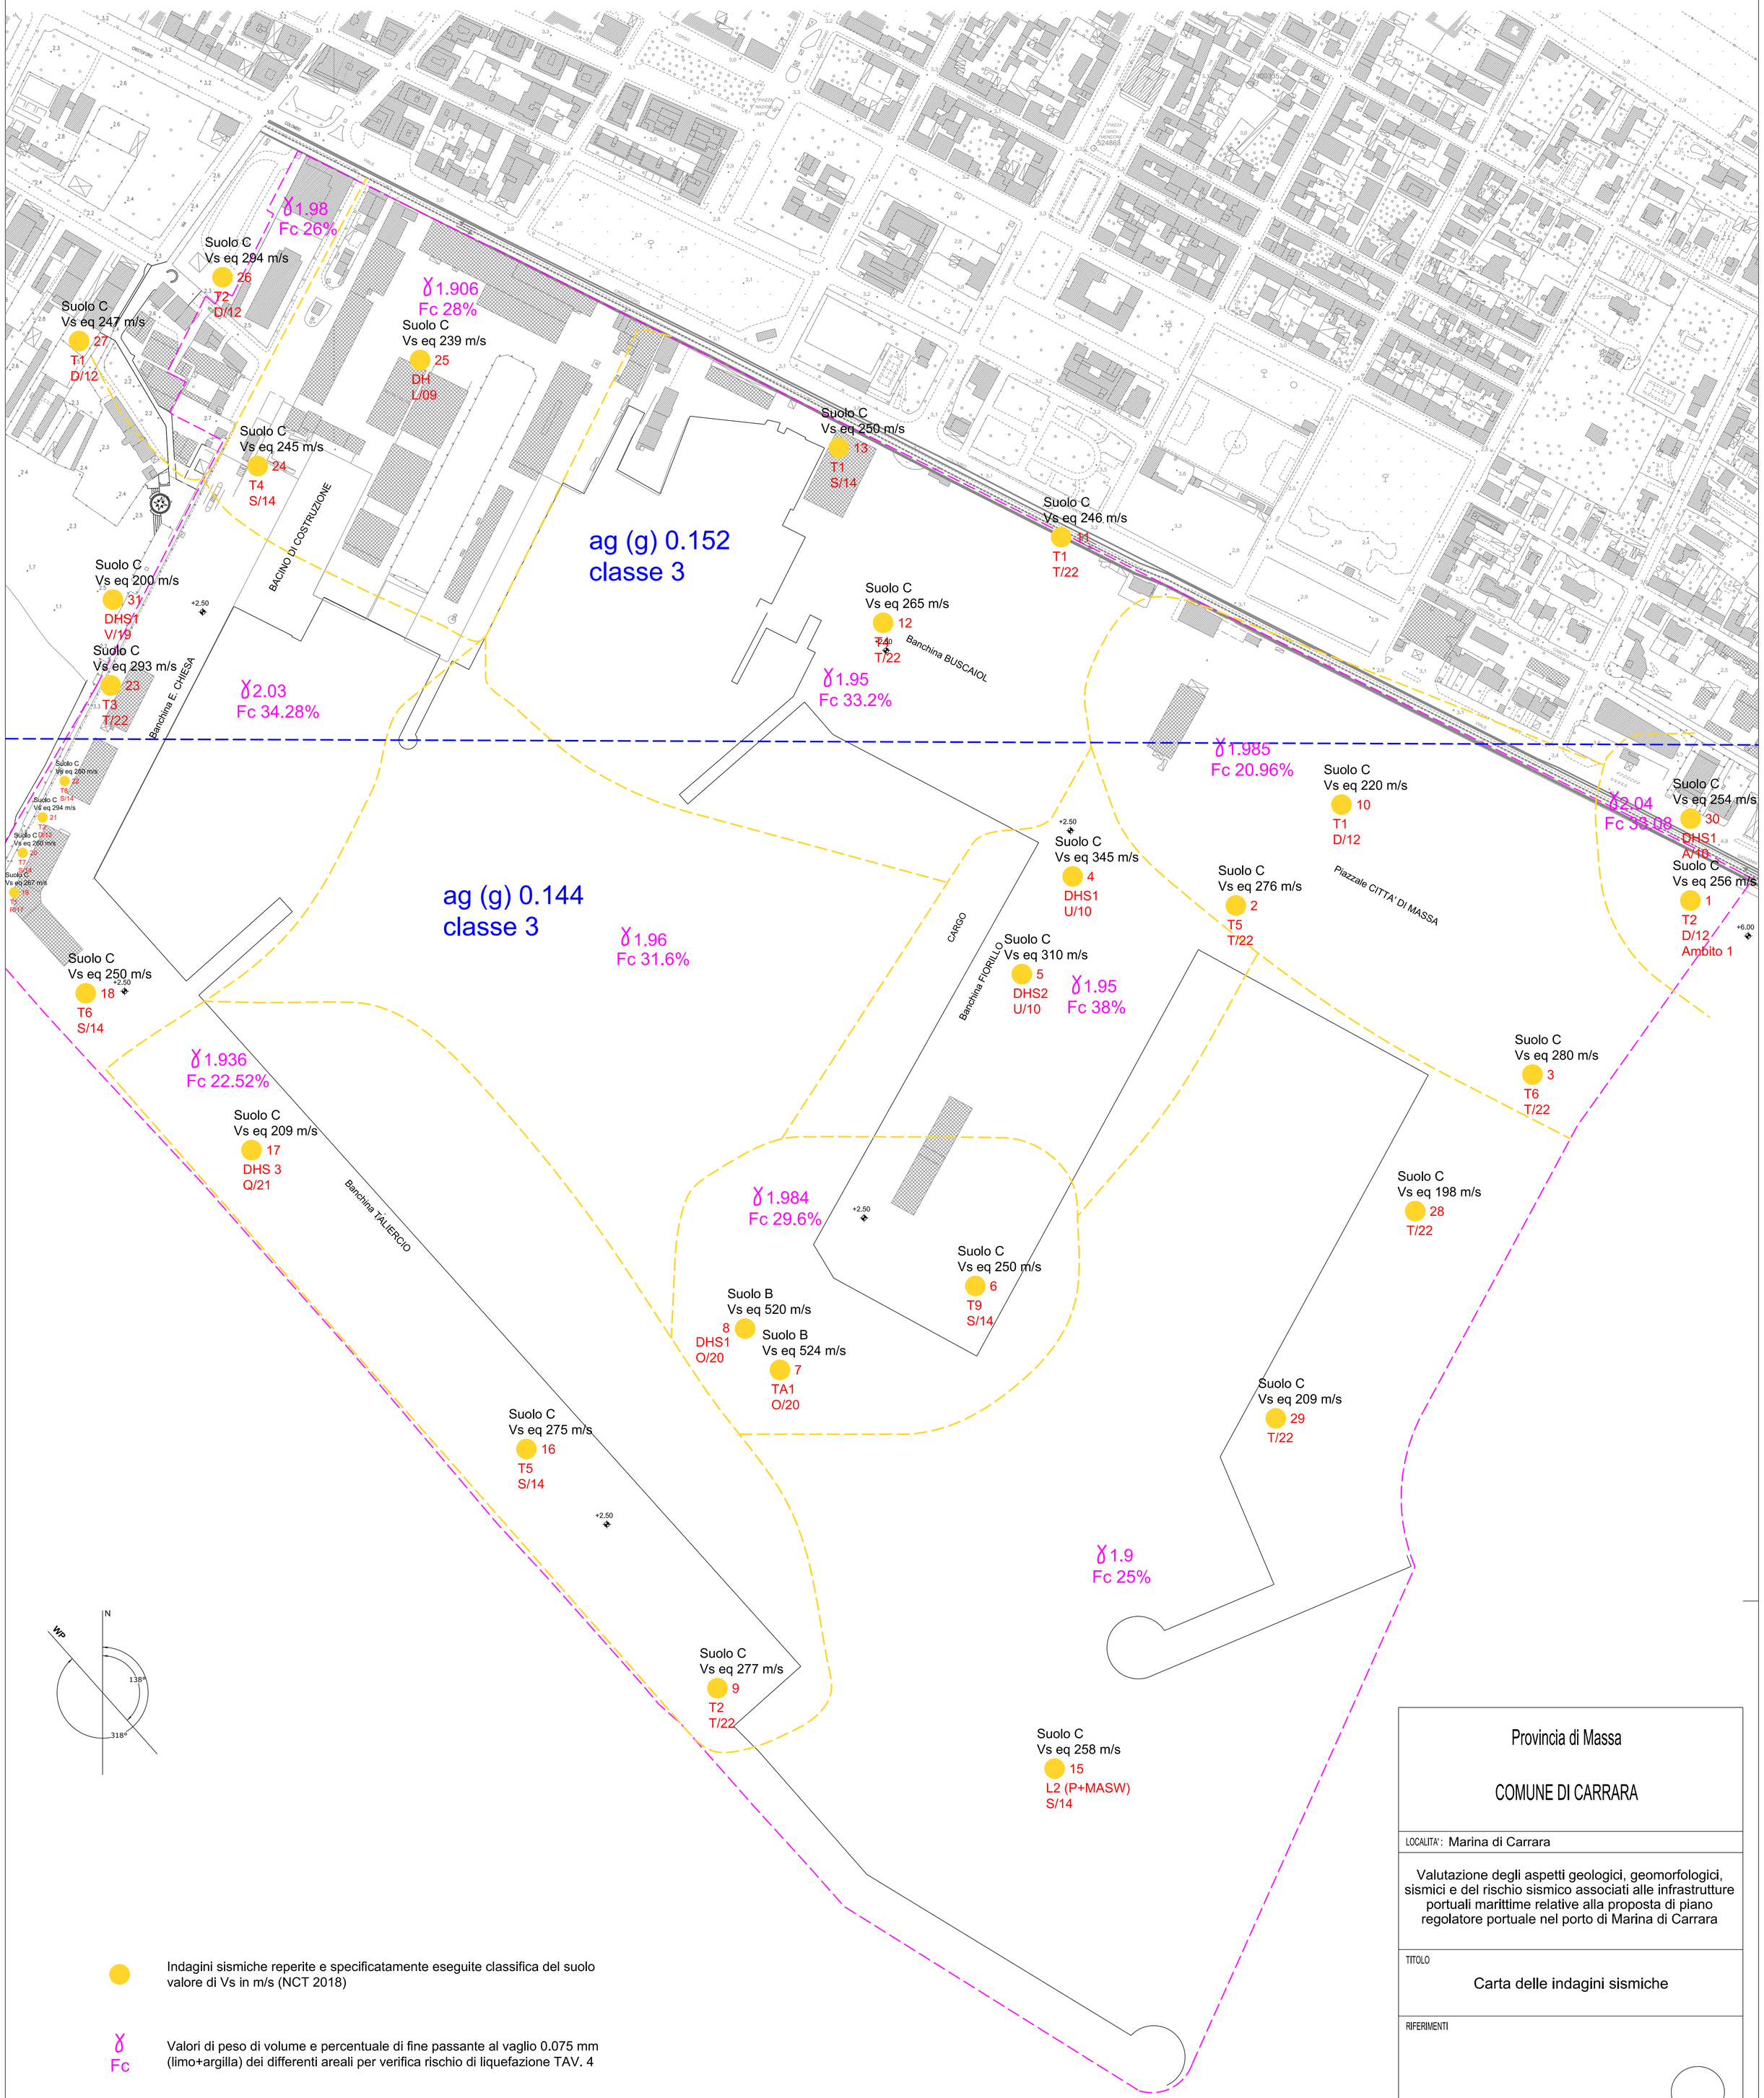

Indagini sismiche reperite e specificatamente eseguite classifica del suolo valore di Vs in m/s (NCT 2018)

γ
Fc

Valori di peso di volume e percentuale di fine passante al vaglio 0.075 mm (limo+argilla) dei differenti areali per verifica rischio di liquefazione TAV. 4

Limite areali con valore di peso di volume e percentuale di fine relativamente omogenei

Provincia di Massa

COMUNE DI CARRARA

LOCALITA': Marina di Carrara

Valutazione degli aspetti geologici, geomorfologici, sismici e del rischio sismico associati alle infrastrutture portuali marittime relative alla proposta di piano regolatore portuale nel porto di Marina di Carrara

TITOLO

Carta delle indagini sismiche

RIFERIMENTI

SCALA/E	1:2500	Tav 3
DATA	Aprile 2022	
COMMESSA	2494	

AGGIORNAMENTI

N.	DATA	NOTE	VISTO

EPTA CONSULT S.C.R.L.
Via Giacomo Doria n. 74 - 19124 La Spezia
Tel. 0187.770500 – Fax 0187.770634
e-mail: epta@eptaconsult.it
pec: eptaconsult@leggpec.it

I TECNICI

GEOL. ELIANA VANNINI
ING SILVIA VANNUCCI
GEOL. MARCO ZANICCHI

COMMITTENTE

Autorità di Sistema Portuale del Mar Ligure Orientale

Bentley Systems Incorporated Microstation SE ver. 05.07.00.26 serial 22897906700504