
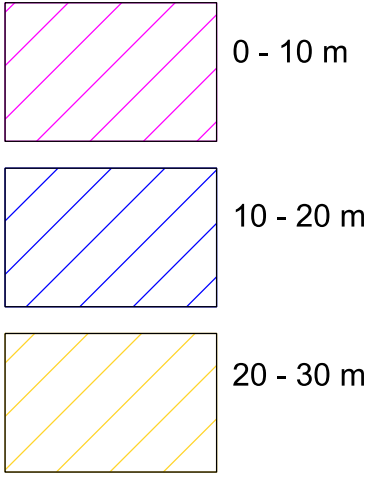


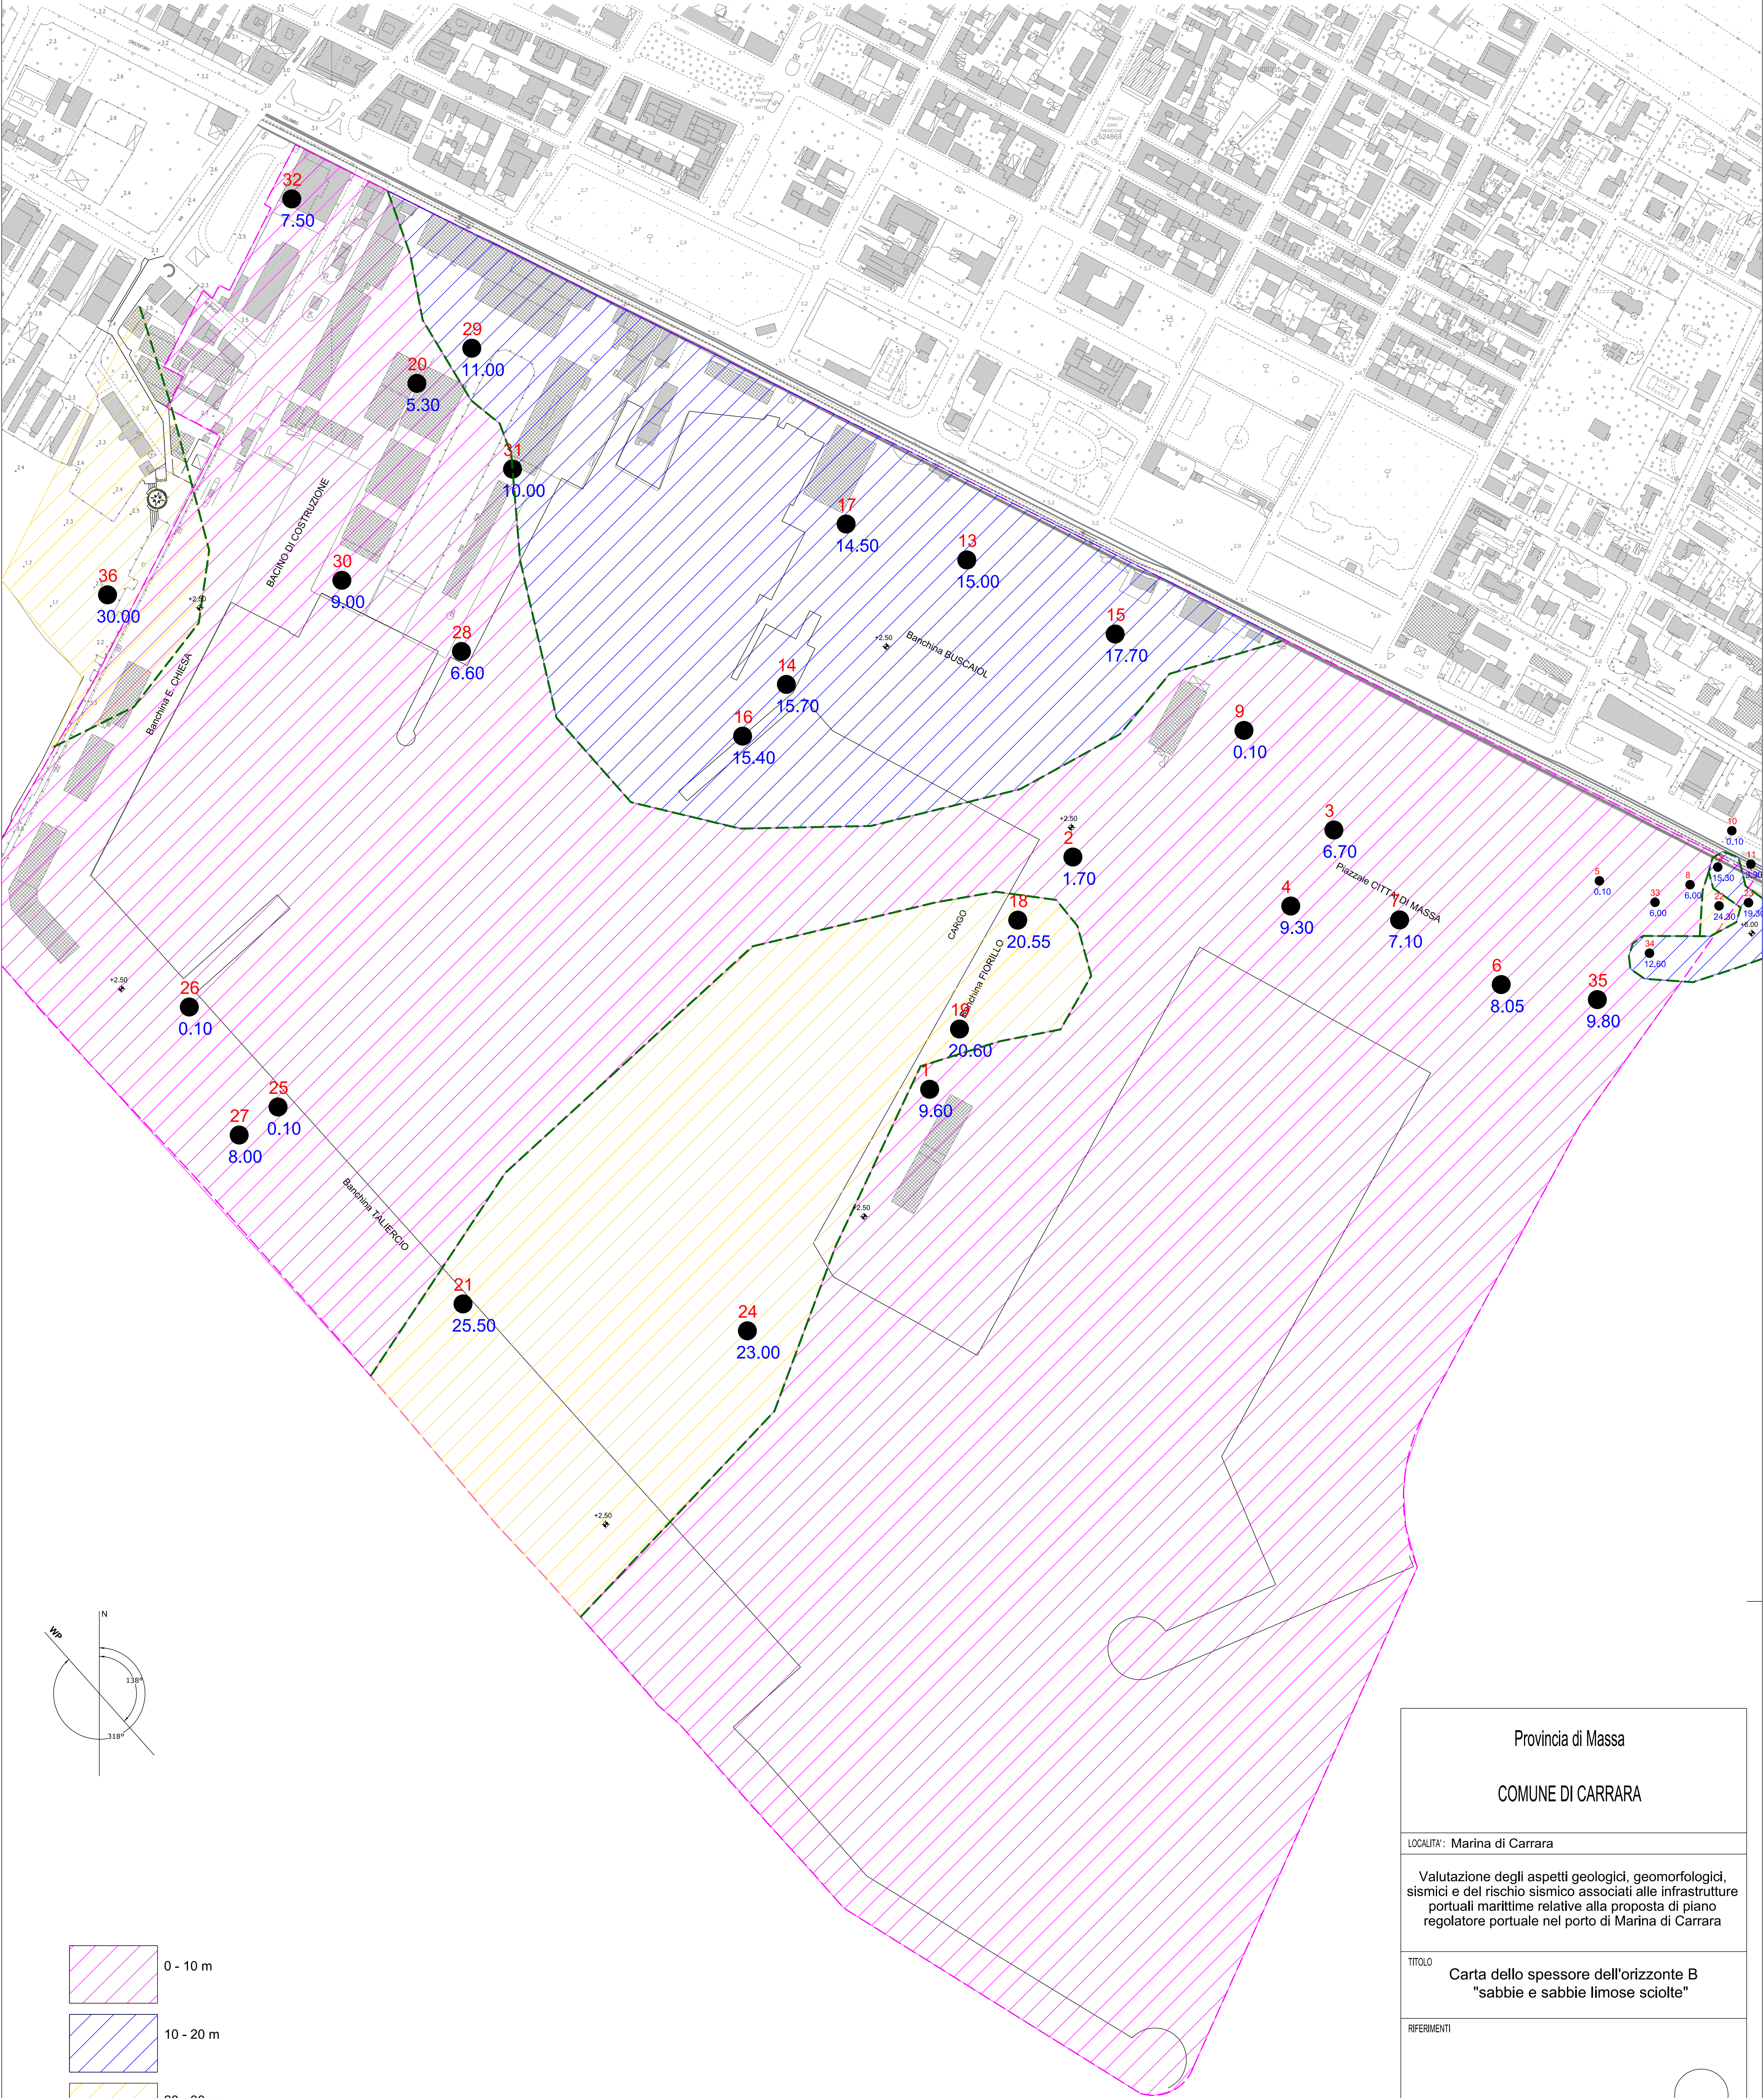

35
●
9.80

Sondaggi geognostici reperiti (il numero indica il riferimento agli allegati a fine testo) e spessore determinato o stimato dell'orizzonte in oggetto

Provincia di Massa			
COMUNE DI CARRARA			
LOCALITA' : Marina di Carrara			
Valutazione degli aspetti geologici, geomorfologici, sismici e del rischio sismico associati alle infrastrutture portuali marittime relative alla proposta di piano regolatore portuale nel porto di Marina di Carrara			
TITOLO			
Carta dello spessore dell'orizzonte B "sabbie e sabbie limose sciolte"			
RIFERIMENTI			
SCALAE		1:2500	Tav 7
DATA		Aprile 2022	
COMMESSA		2494	
AGGIORNAMENTI			
N.	DATA	NOTE	VISTO
EPTA CONSULT Via Giacomo Doria n. 74 - 19124 La Spezia Tel. 0587.770500 - Fax 0587.770634 e-mail: epta@eptaconsult.it per: eptaconsult@legge.it			
I TECNICI			
GEOL. ELIANA VANNINI		ING SILVIA VANNUCCI	
GEOL. MARCO ZANICCHI			
COMMITTENTE			
Autorità di Sistema Portuale del Mar Ligure Orientale			
Bentley Systems Incorporated Microstation SE ver. 05.07.00.26 serial 22897906700504			