
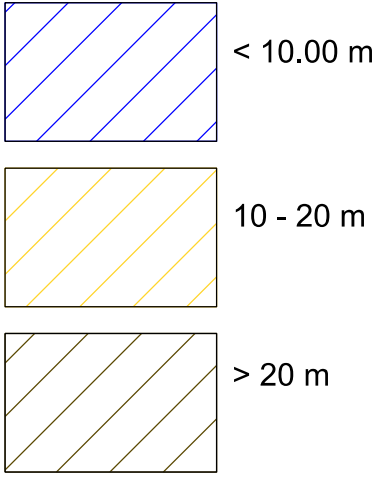


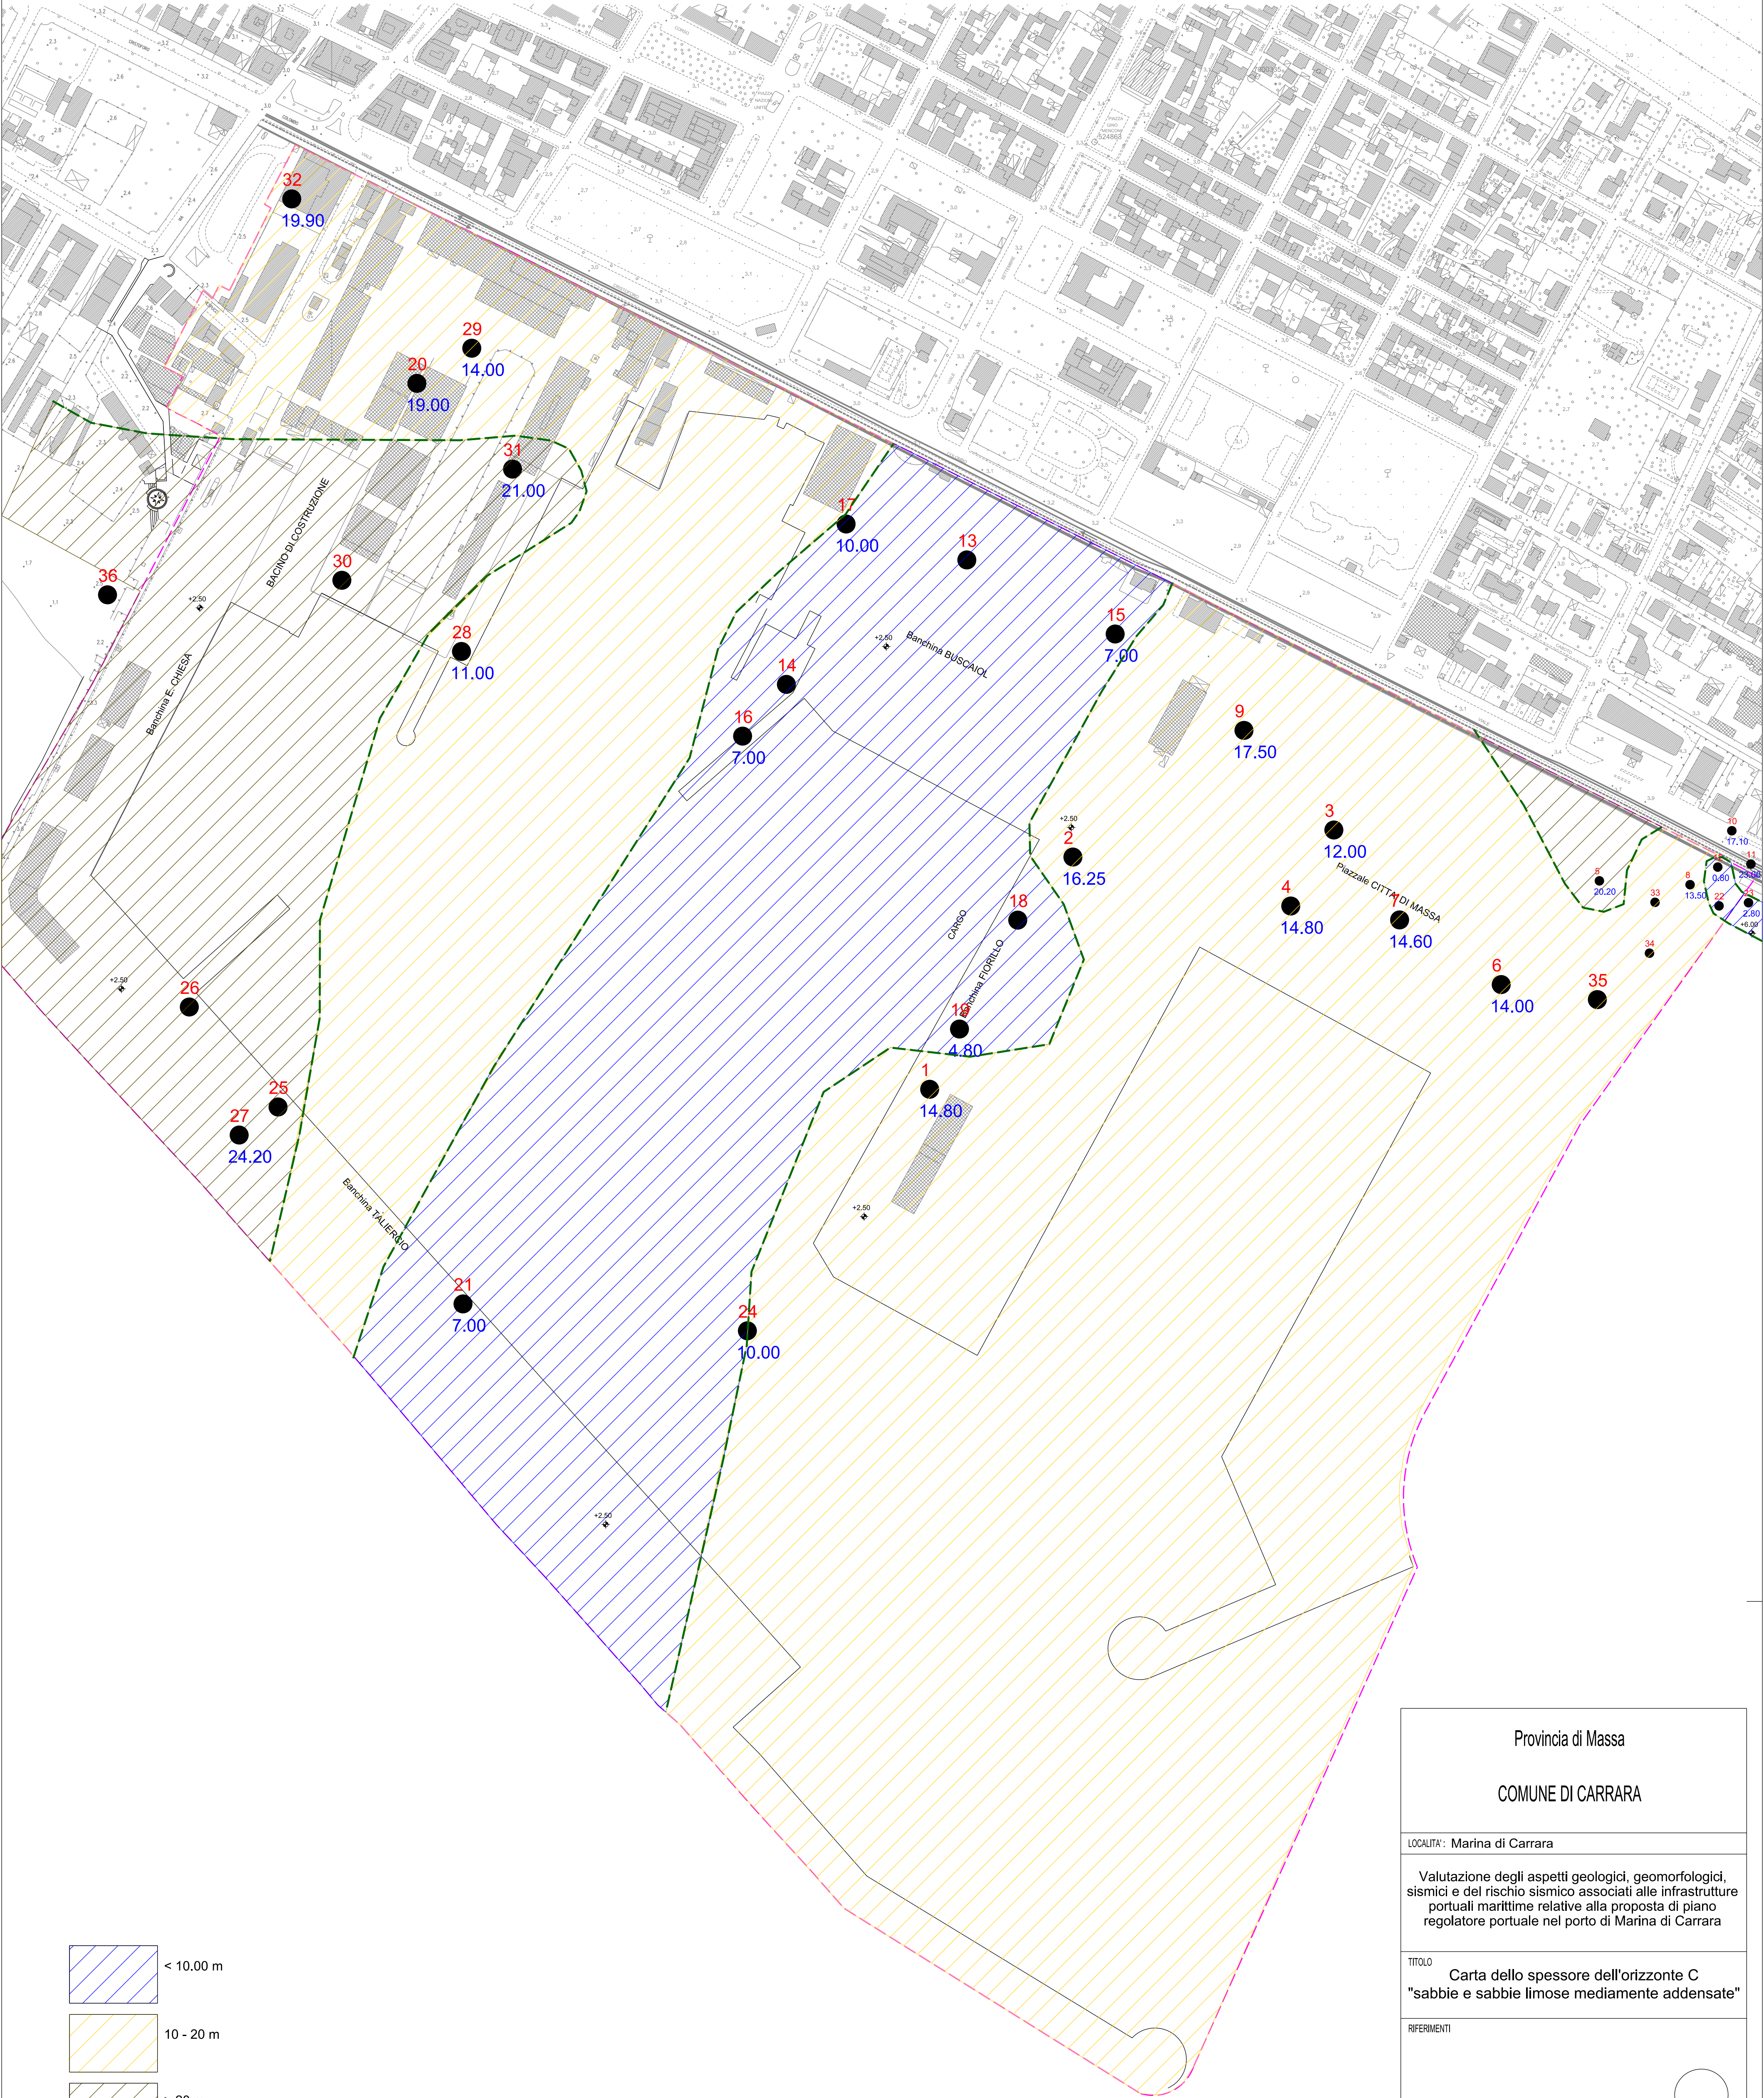

35
●
9.80

Sondaggi geognostici reperiti (il numero indica il riferimento agli allegati a fine testo) e spessore determinato o stimato dell'orizzonte in oggetto

Provincia di Massa

COMUNE DI CARRARA

LOCALITÀ: Marina di Carrara

Valutazione degli aspetti geologici, geomorfologici, sismici e del rischio sismico associati alle infrastrutture portuali marittime relative alla proposta di piano regolatore portuale nel porto di Marina di Carrara

TITOLO

Carta dello spessore dell'orizzonte C
"sabbie e sabbie limose mediamente addensate"

RIFERIMENTI

SCALA/E1:2500

DATAAprile 2022

COMMESSA2494

Tav 8

AGGIORNAMENTI

N.	DATA	NOTE	VISTO

EPTA CONSULT

Via Giacomo Doria n. 74 - 19124 La Spezia
Tel. 0487.770500 - Fax 0487.770634
e-mail: epta@eptaconsult.it
per: eptaconsult@legoec.it

I TECNICI

GEOL. ELIANA VANNINI ING. SILVIA VANNUCCI
GEOL. MARCO ZANICCHI

COMMITTENTE

Autorità di Sistema Portuale del Mar Ligure Orientale

Bentley Systems Incorporated Microstation SE ver. 05.07.00.26 serial 22897906700504