


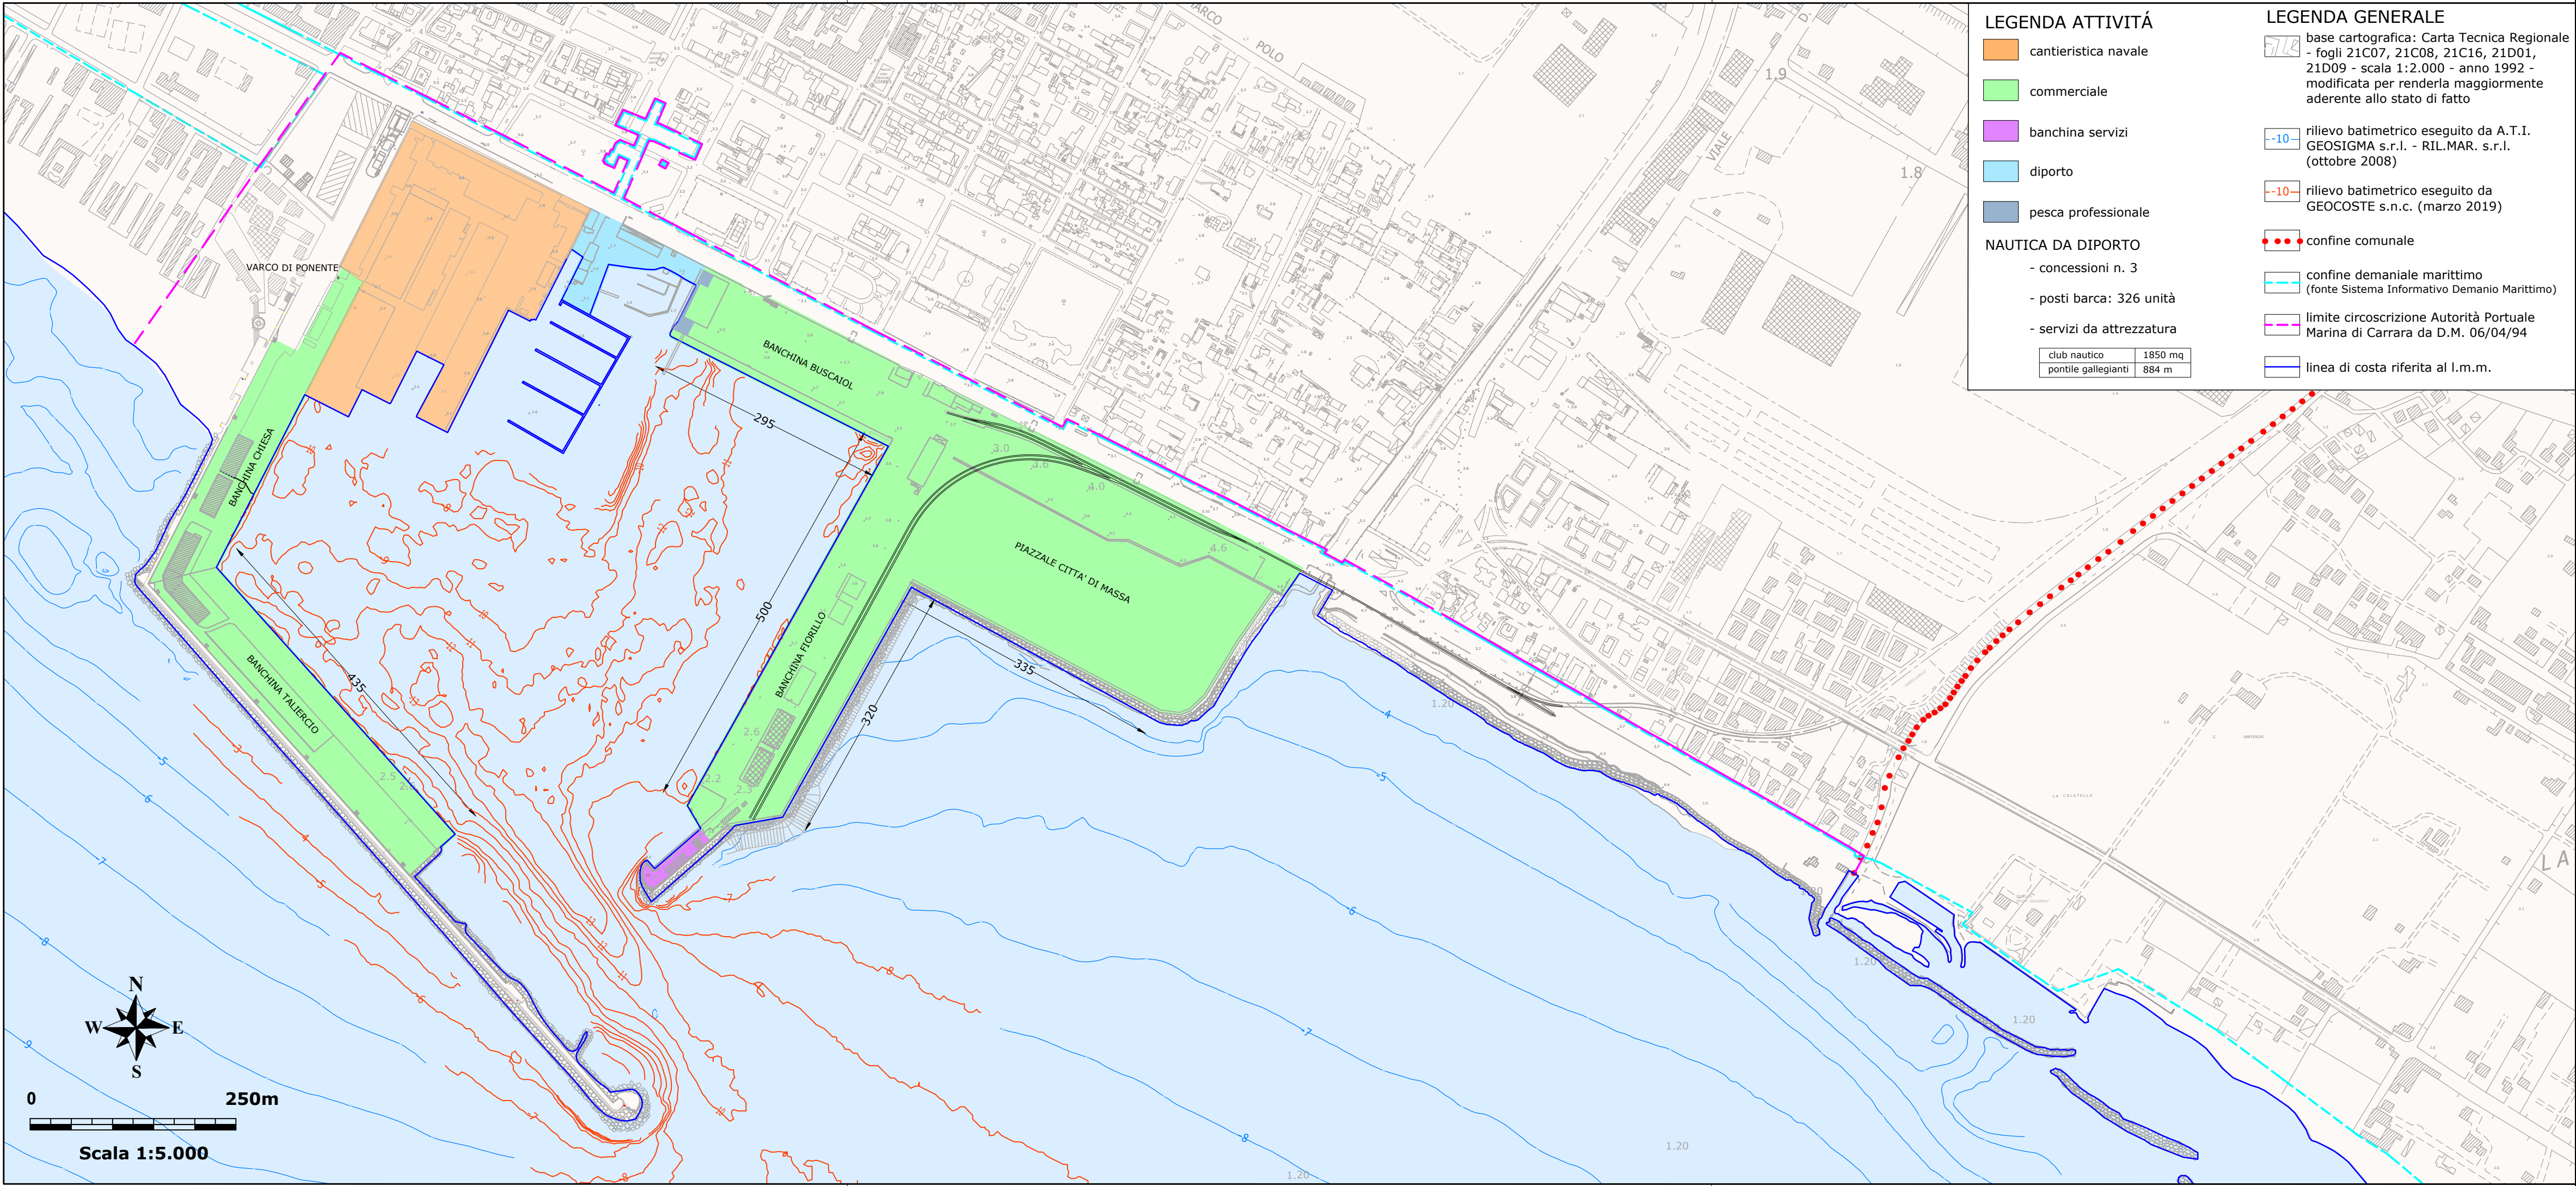

LEGENDA ATTIVITÀ

cantieristica navale

commerciale

banchina servizi

diporto

pesca professionale

NAUTICA DA DIPORTO

- concessioni n. 3

- posti barca: 326 unità

- servizi da attrezzatura

club nautico

1850 mq

pontile galleggianti

884 m

LEGENDA GENERALE

base cartografica: Carta Tecnica Regionale
- fogli 21C07, 21C08, 21C16, 21D01,
21D09 - scala 1:2.000 - anno 1992 -
modificata per renderla maggiormente
aderente allo stato di fatto

--10--

rilevo batimetrico eseguito da A.T.I.
GEOSIGMA s.r.l. - RIL.MAR. s.r.l.
(ottobre 2008)

--10--

rilevo batimetrico eseguito da
GEOCOSTE s.n.c. (marzo 2019)

•••••

confine comunale

confine demaniale marittimo
(fonte Sistema Informativo Demanio Marittimo)

limite circoscrizione Autorità Portuale
Marina di Carrara da D.M. 06/04/94

linea di costa riferita al l.m.m.

Autorità di Sistema Portuale
del Mar Ligure Orientale
Porti di La Spezia e
Marina di Carrara

Presidente: Dott. Mario Sommariva

Segretario Generale: Ing. Federica Montaresi

Responsabile Unico del Procedimento: Ing. Mirko Leonardi

PIANO REGOLATORE PORTUALE
DI MARINA DI CARRARA

CIG: 949570145B

LIVELLO

PRP

ELABORATO

STATO DI FATTO

Redazione del Piano Regolatore Portuale:

Modifica numerica di supporto:

ELABORATO	SCALA	NS. RIF.	COMMESSA - NN. A4	
E.3.a	1:5.000	E_3_a_rev001_20230717.dwg	4	
DATA	REVISIONE	REDATTORE	CONTROLLO	APPROVAZIONE
17 luglio 2023	01	VV	GI	EC

A TERMINI DI LEGGE CI RISERVIAMO LA PROPRIETÀ DI QUESTO ELABORATO, CON DIVIETO DI RIPRODURLO, ANCHE IN PARTE, O DI RENDERLO NOTO A TERZI SENZA LE NECESSARIE AUTORIZZAZIONI