




**BANCHINA FIORILLO
SEZIONE TIPO A-A**

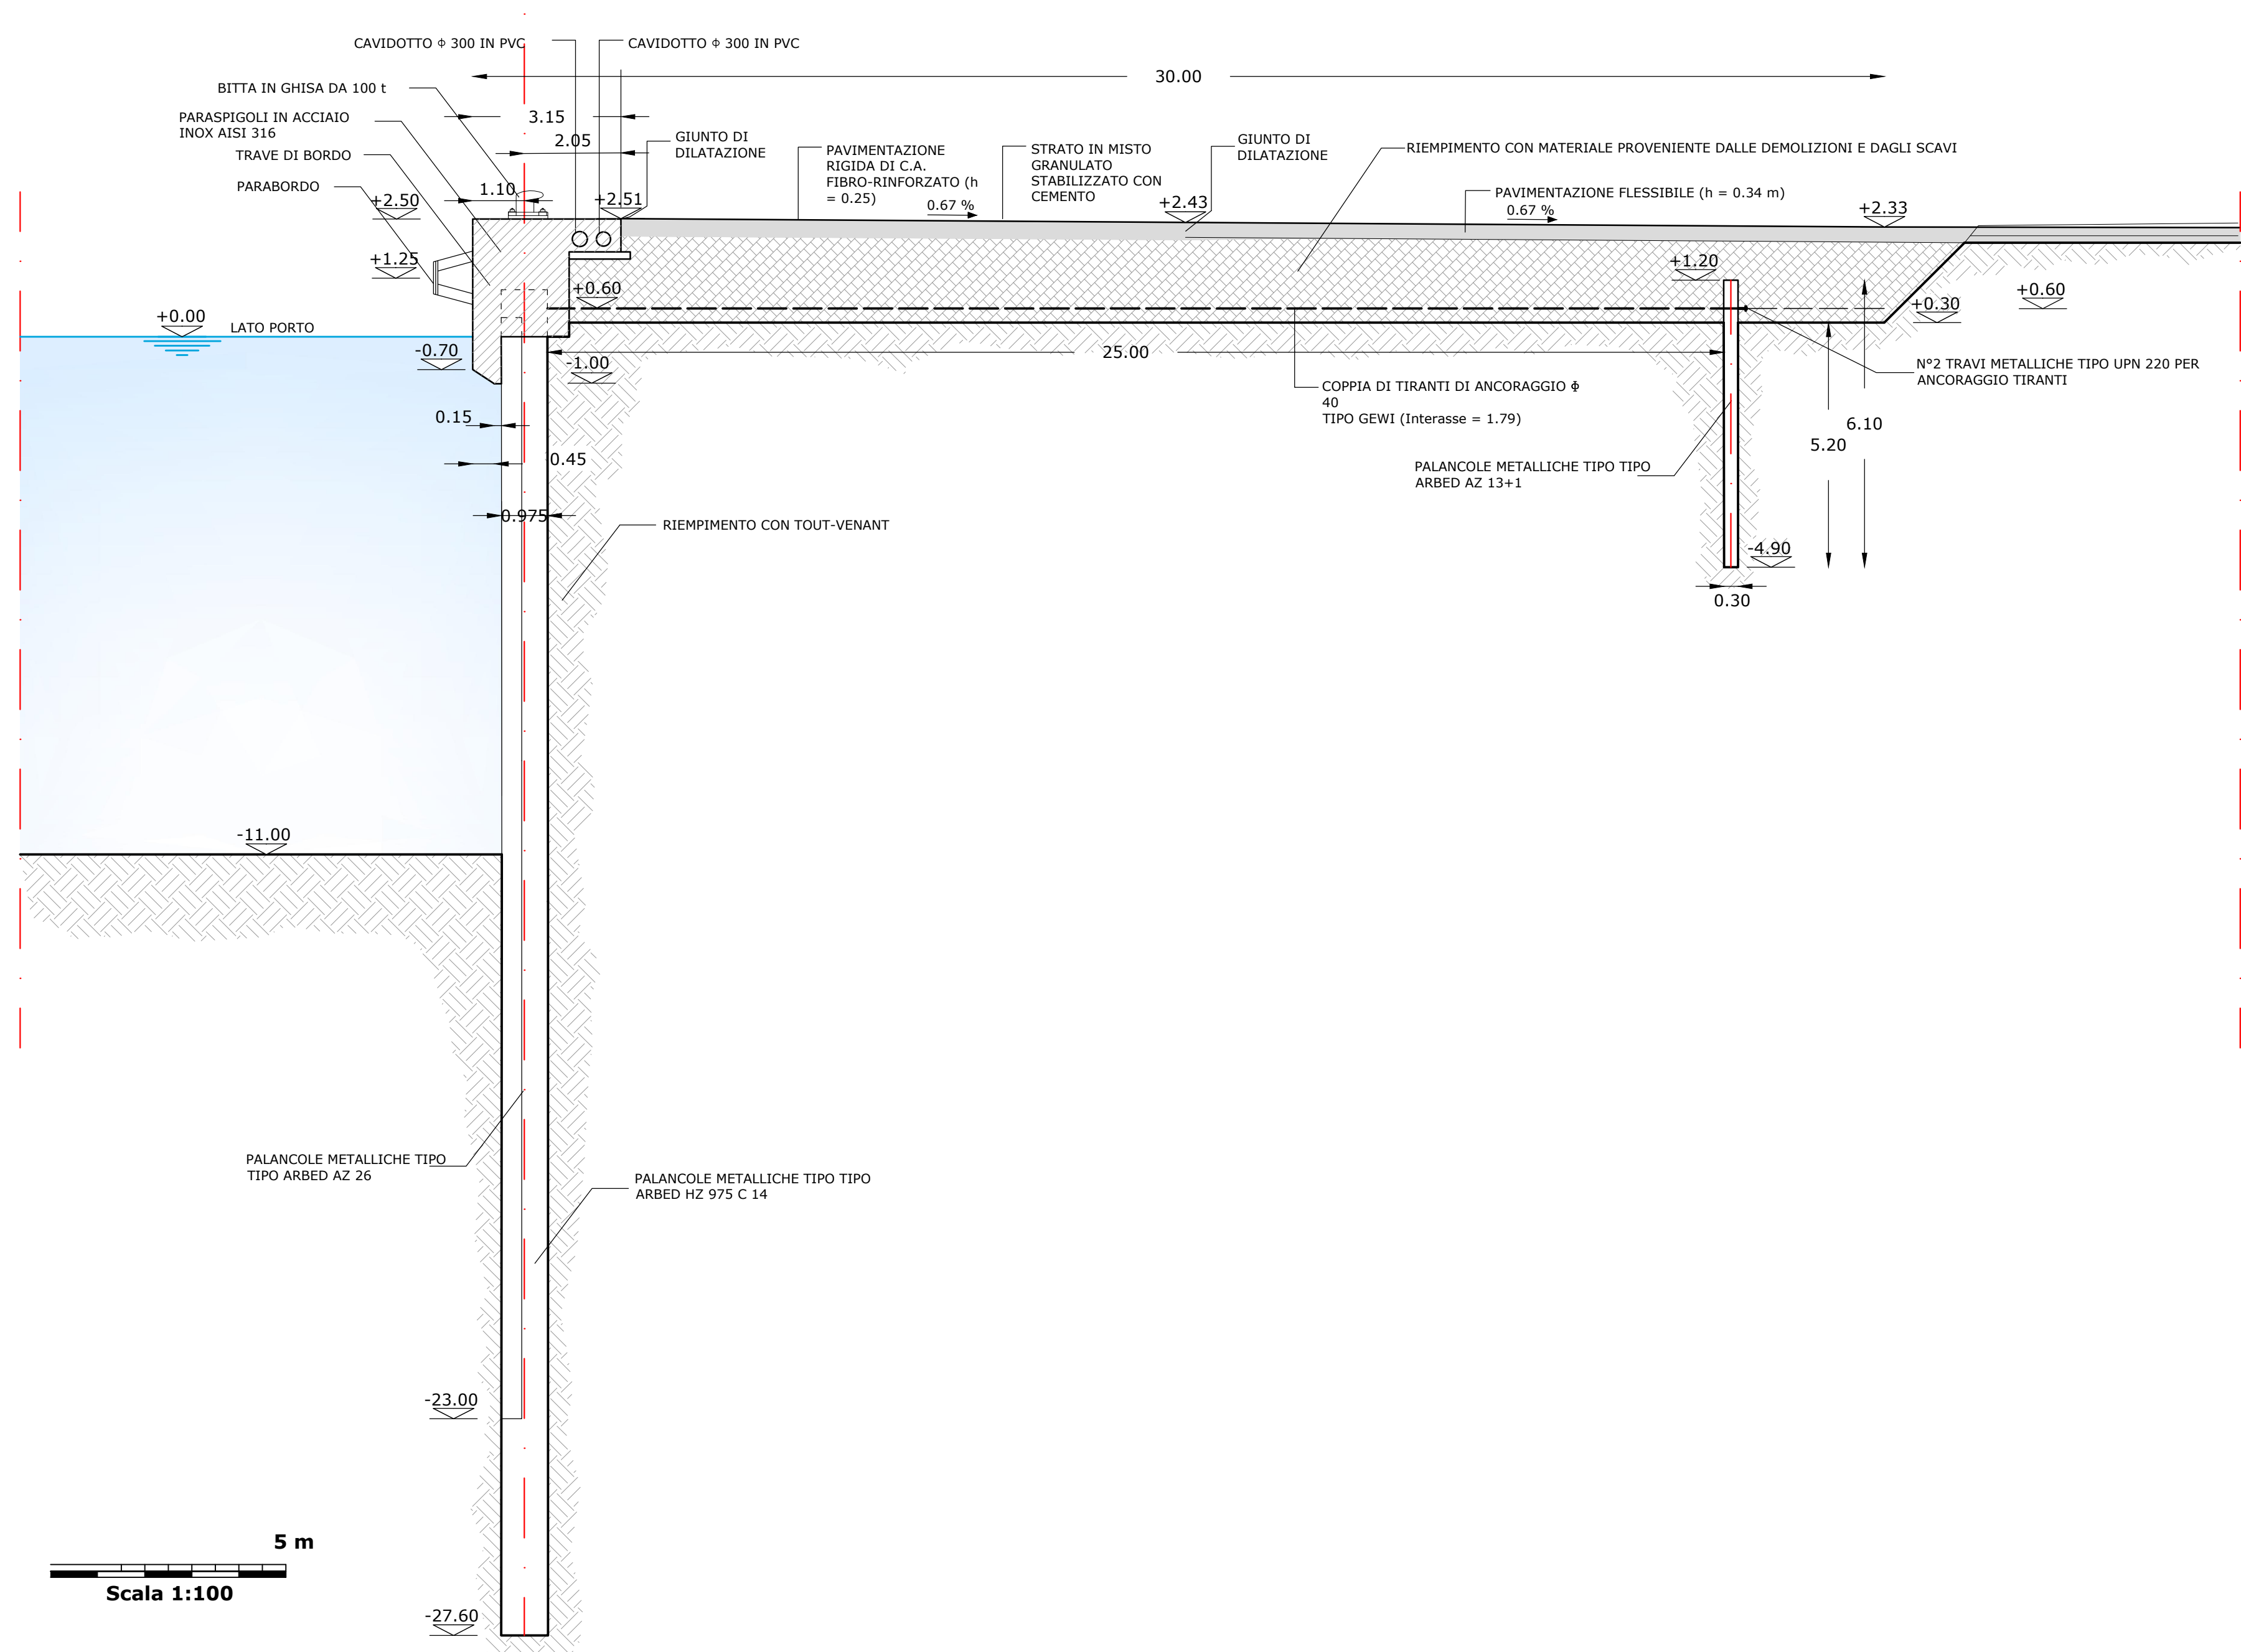


**BANCHINA FIORILLO
SEZIONE TIPO B-B**

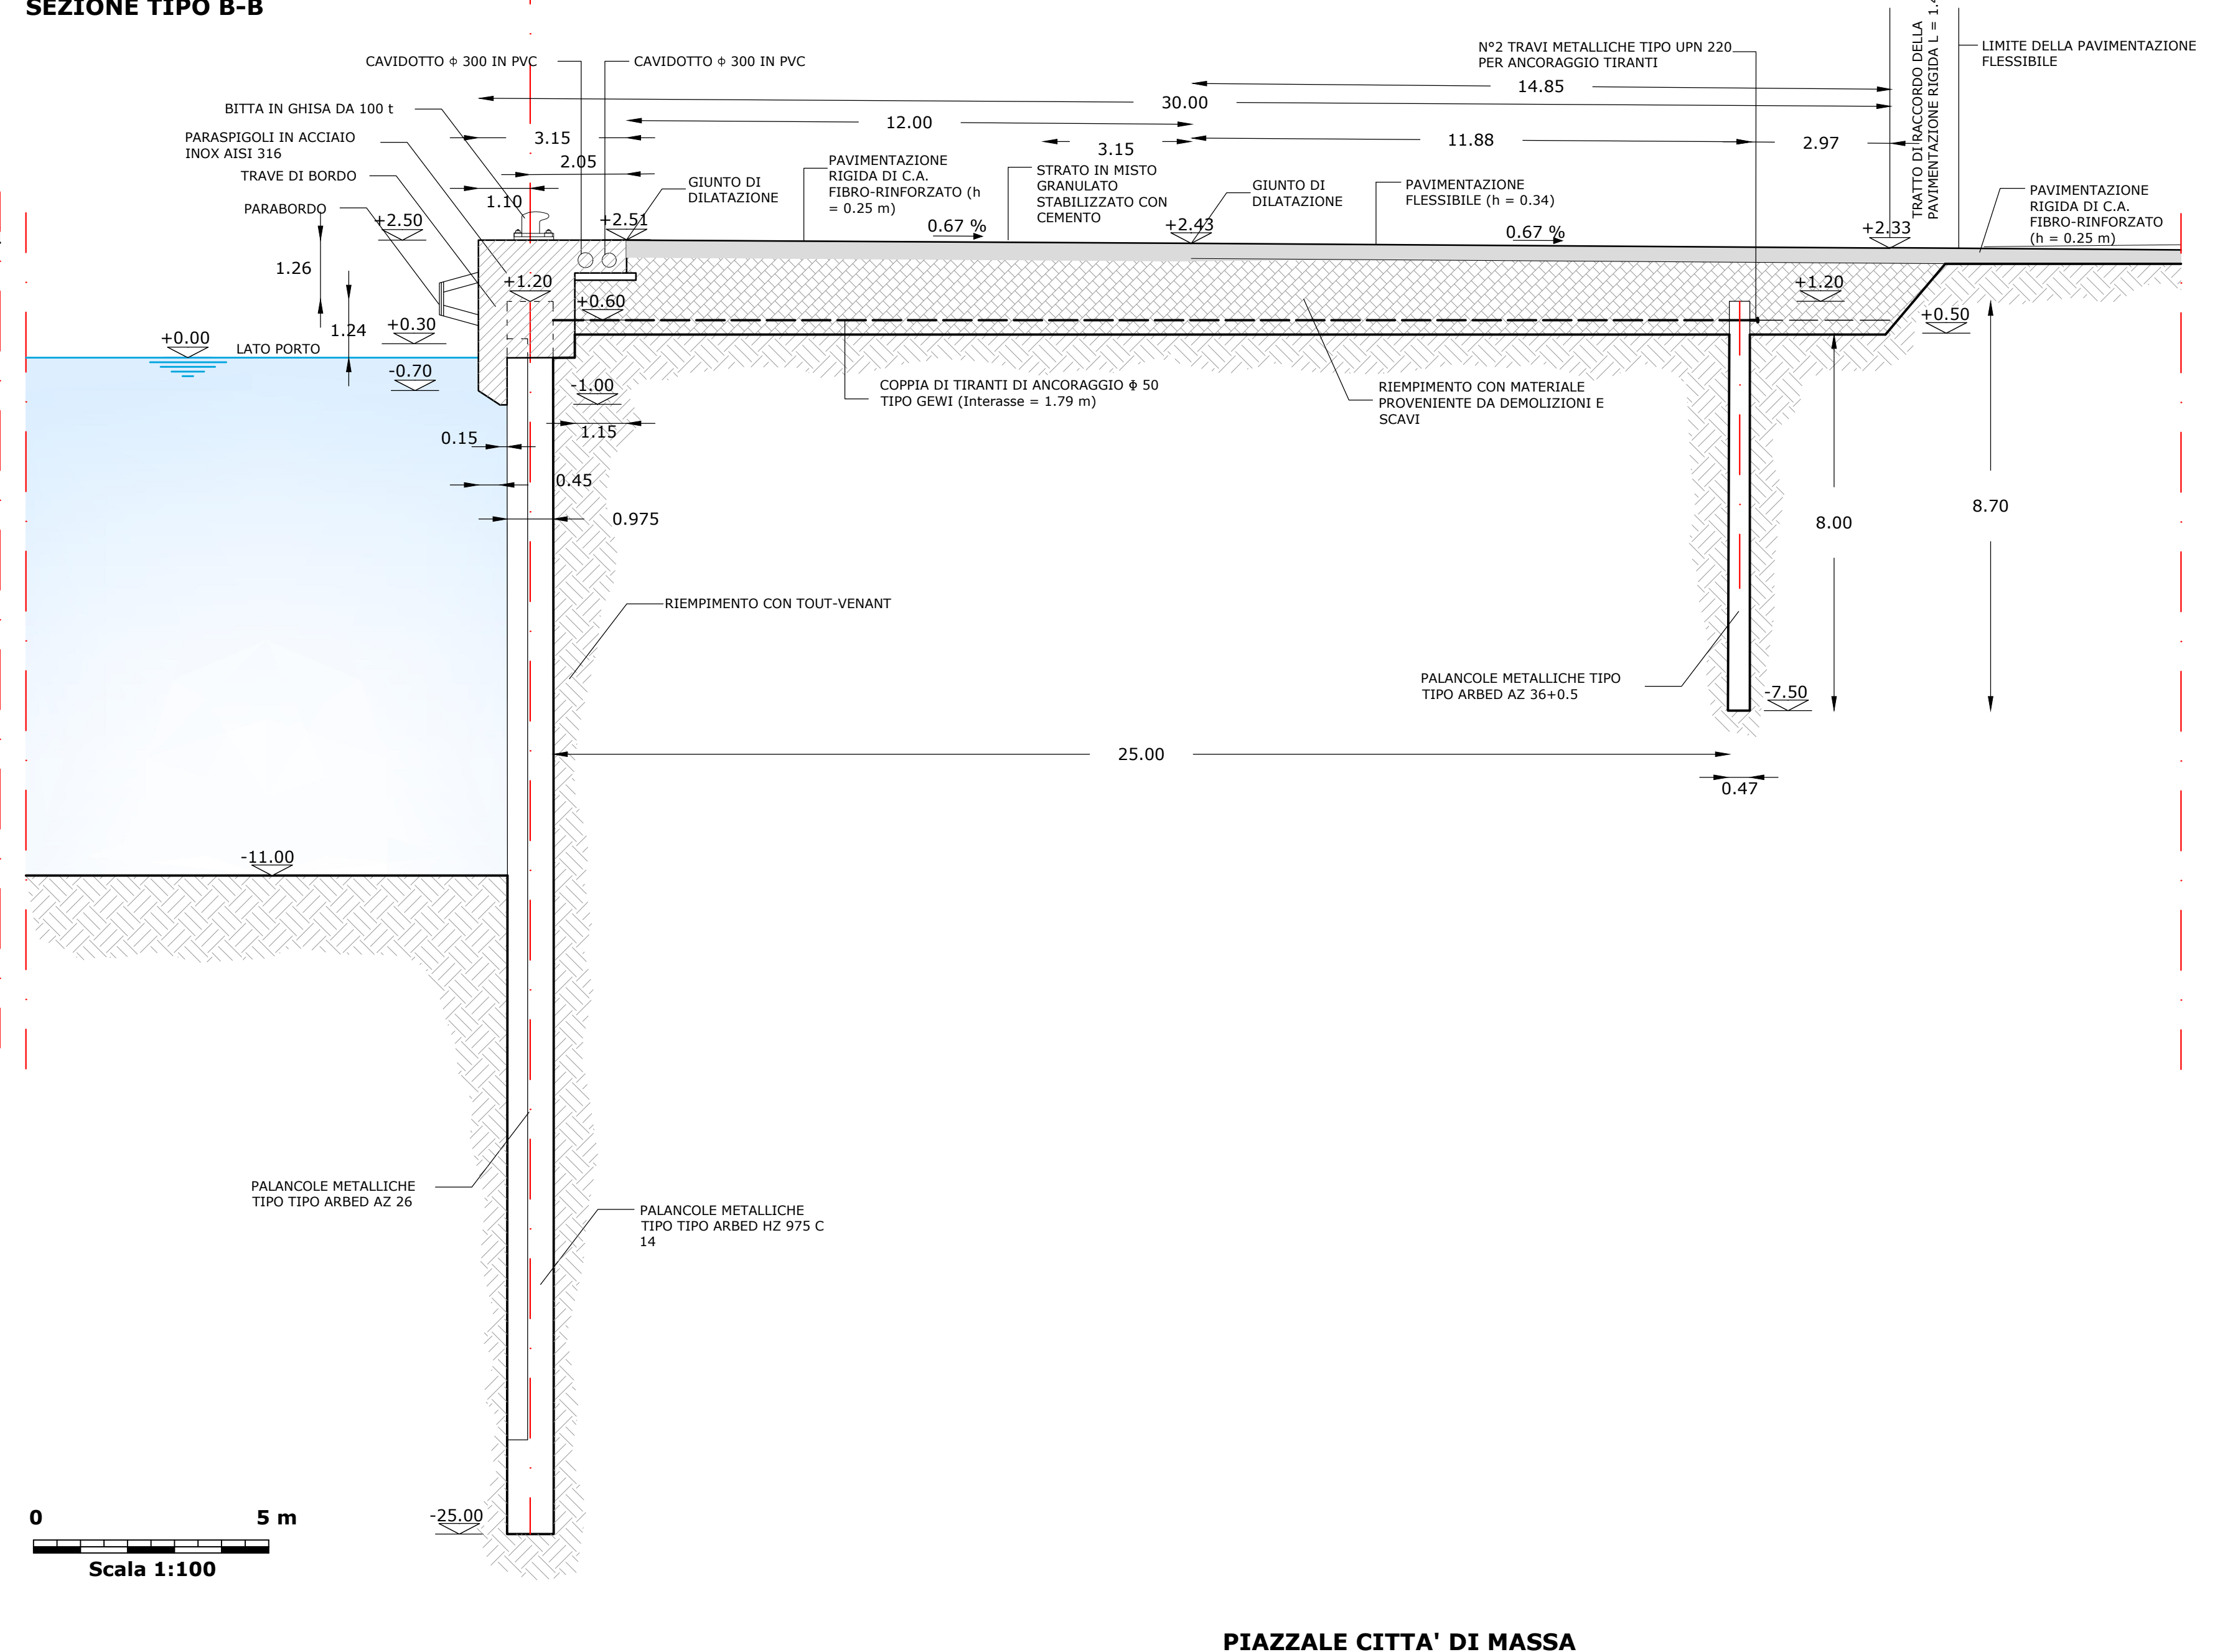


**BANCHINA FIORILLO
SEZIONE TIPO C-C**

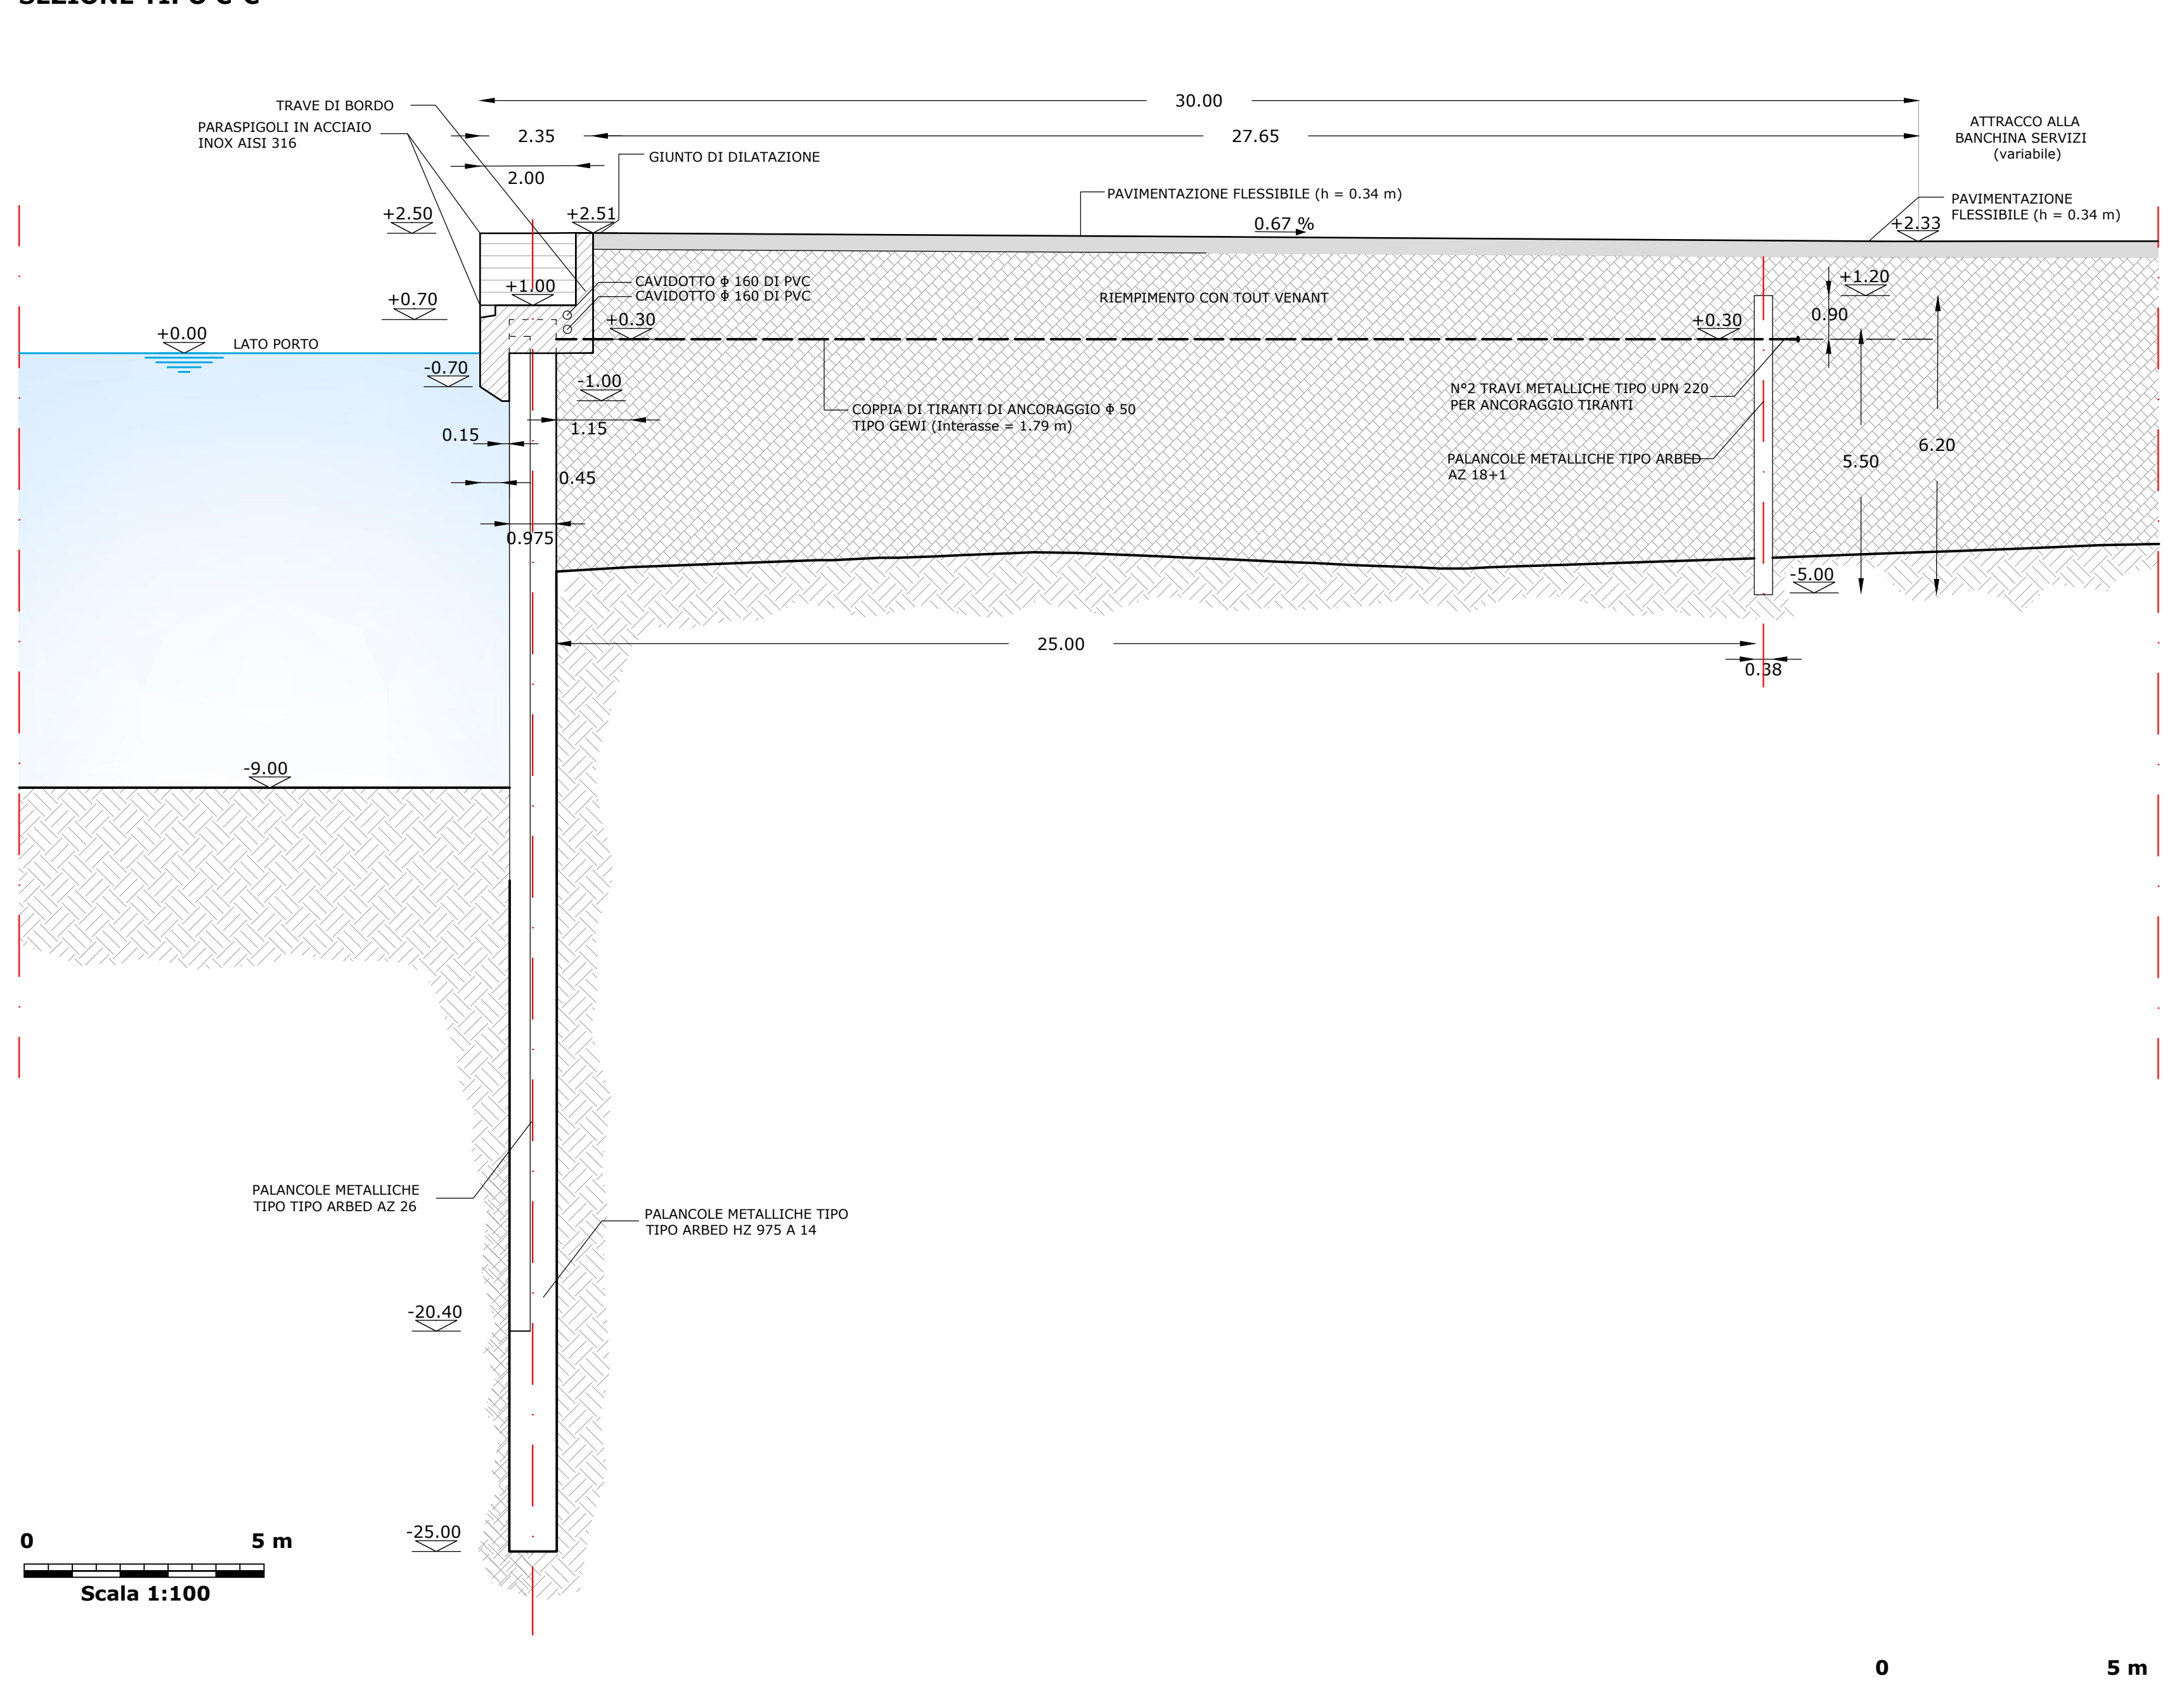


**BANCHINA TALERCIO
SEZIONE TIPO D-D**

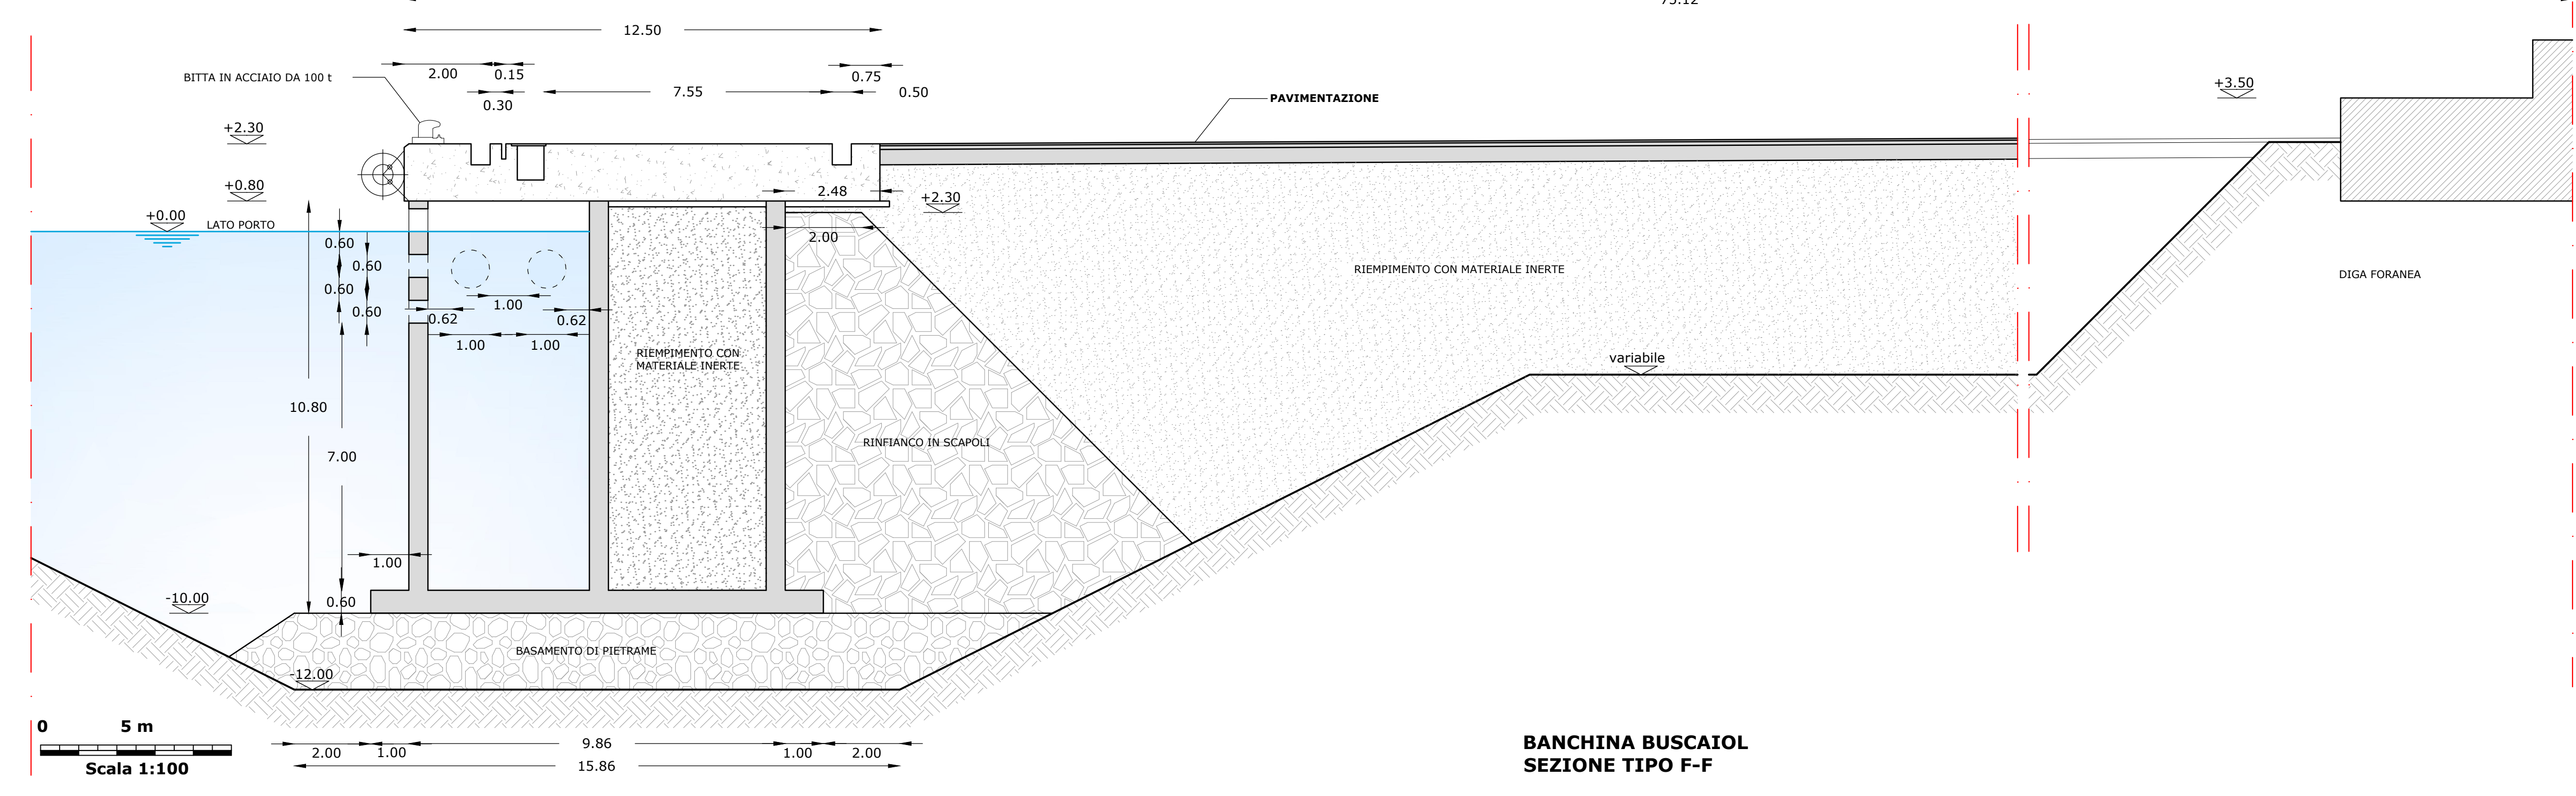



**PIAZZALE CITTA' DI MASSA
SEZIONE TIPO G-G**

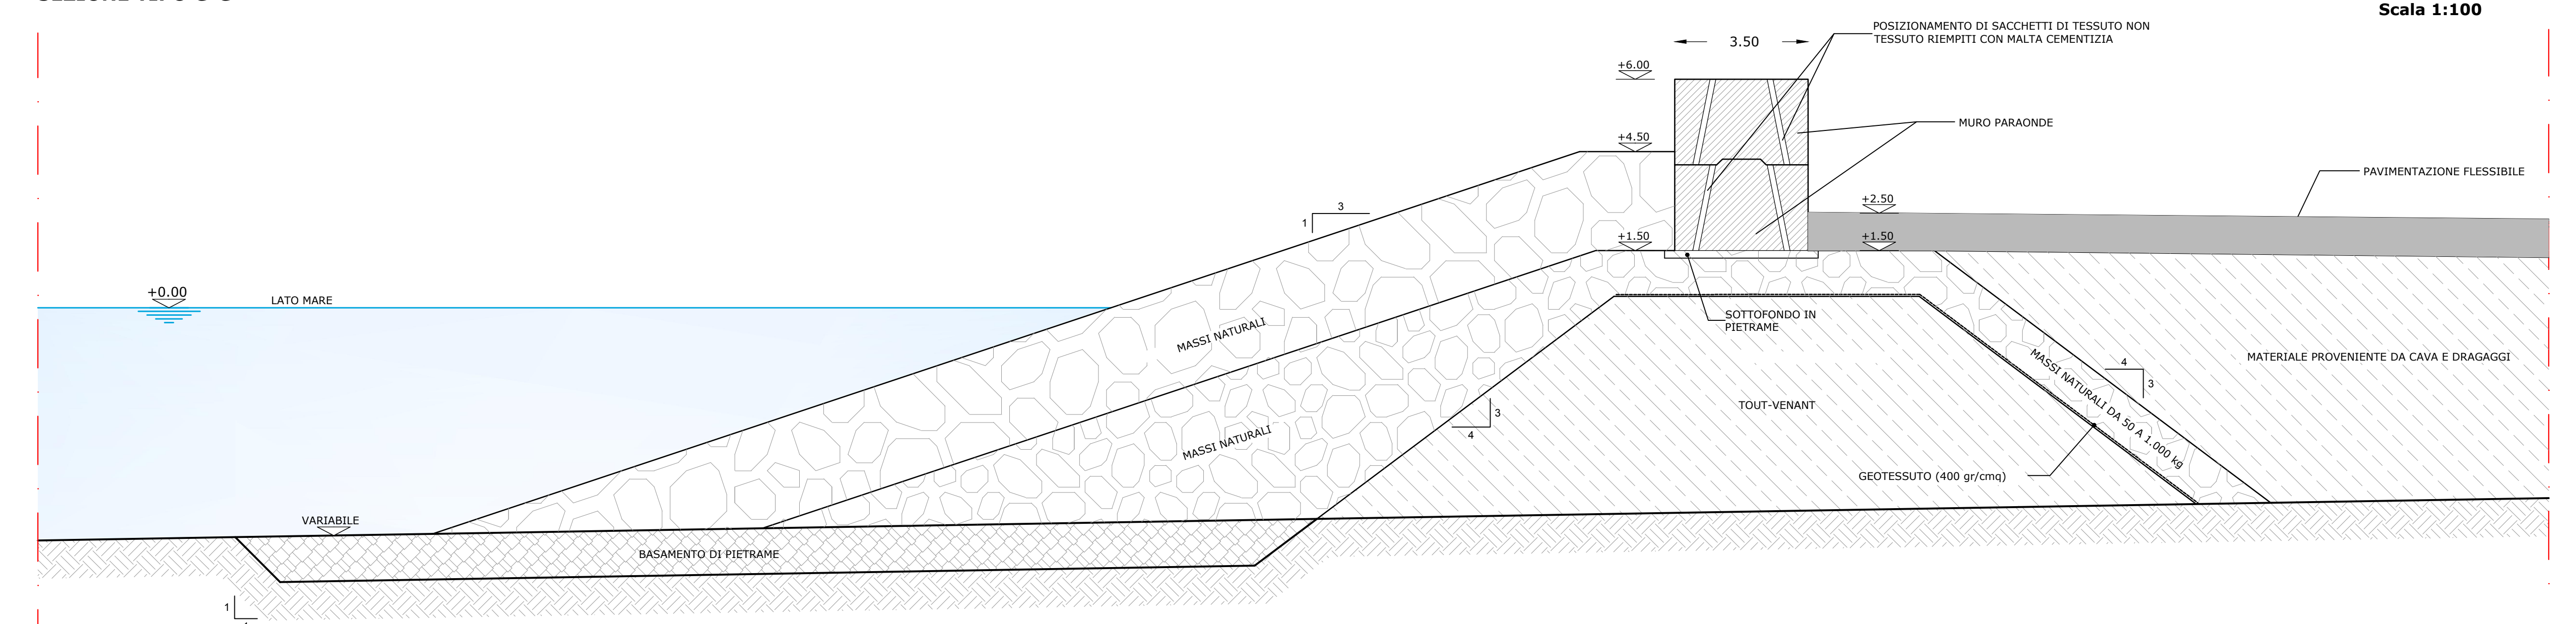

**BANCHINA CHIESA
SEZIONE TIPO E-E**

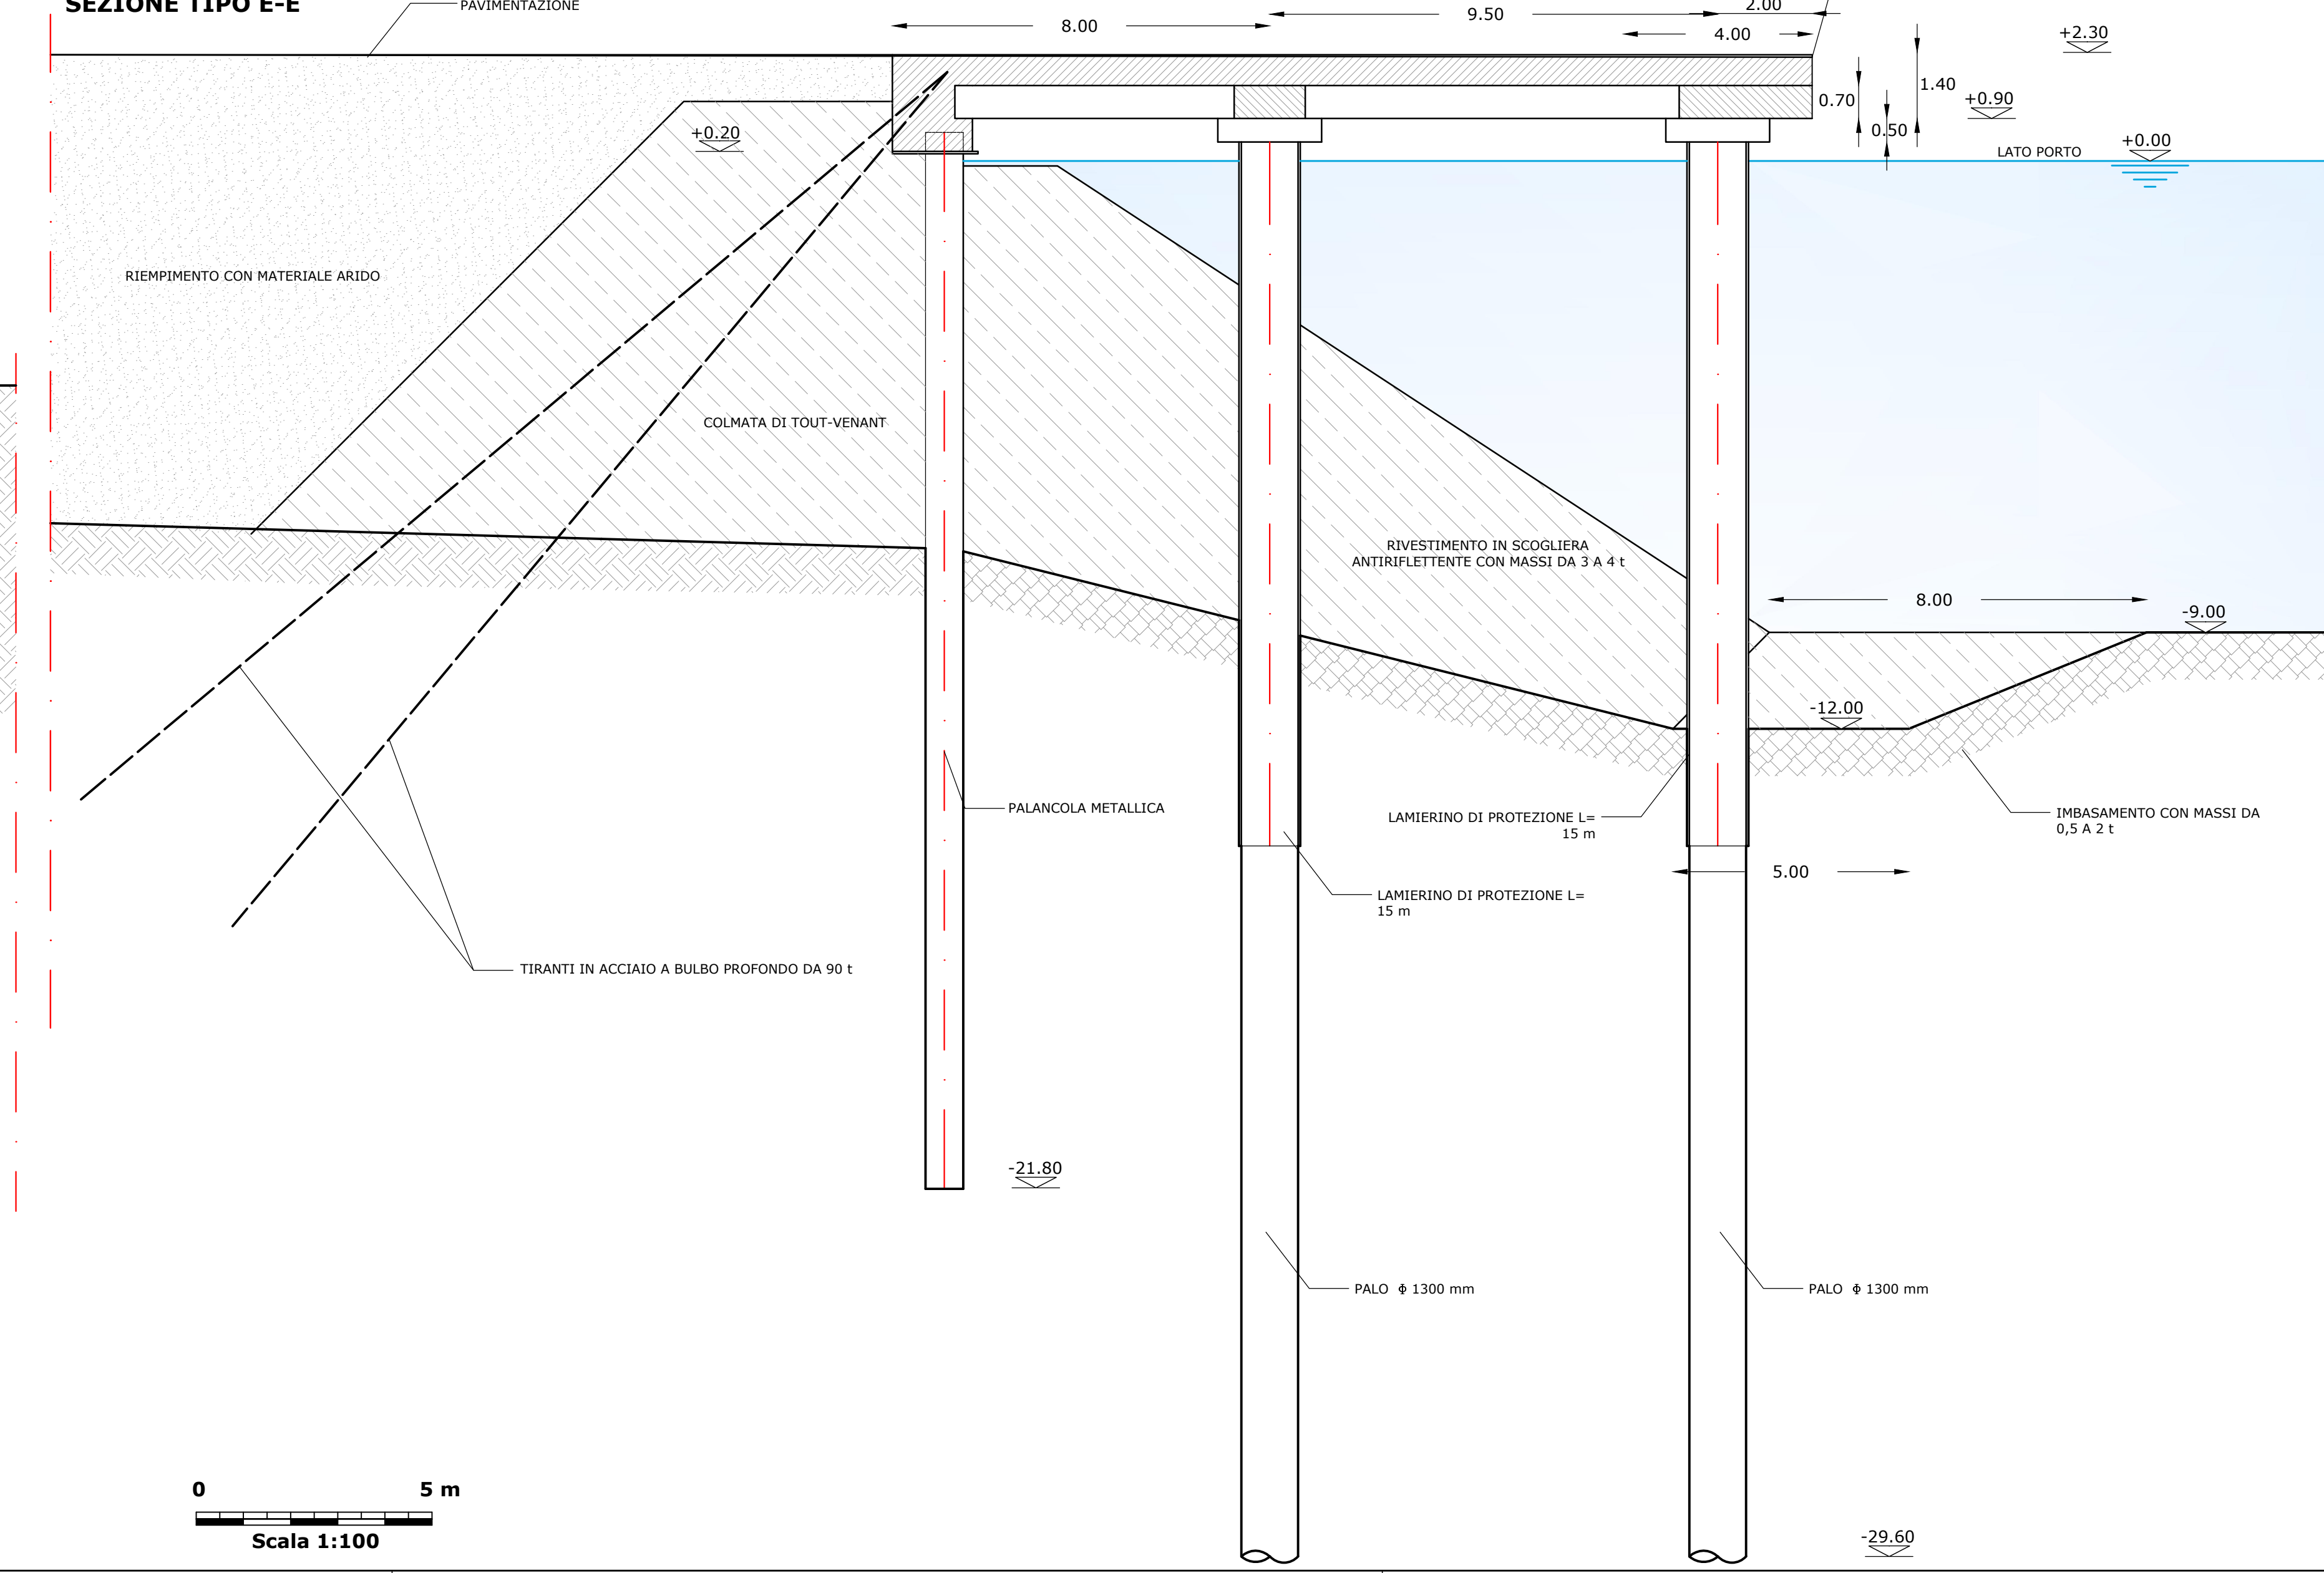

**BANCHINA BUSCAIOL
SEZIONE TIPO F-F**

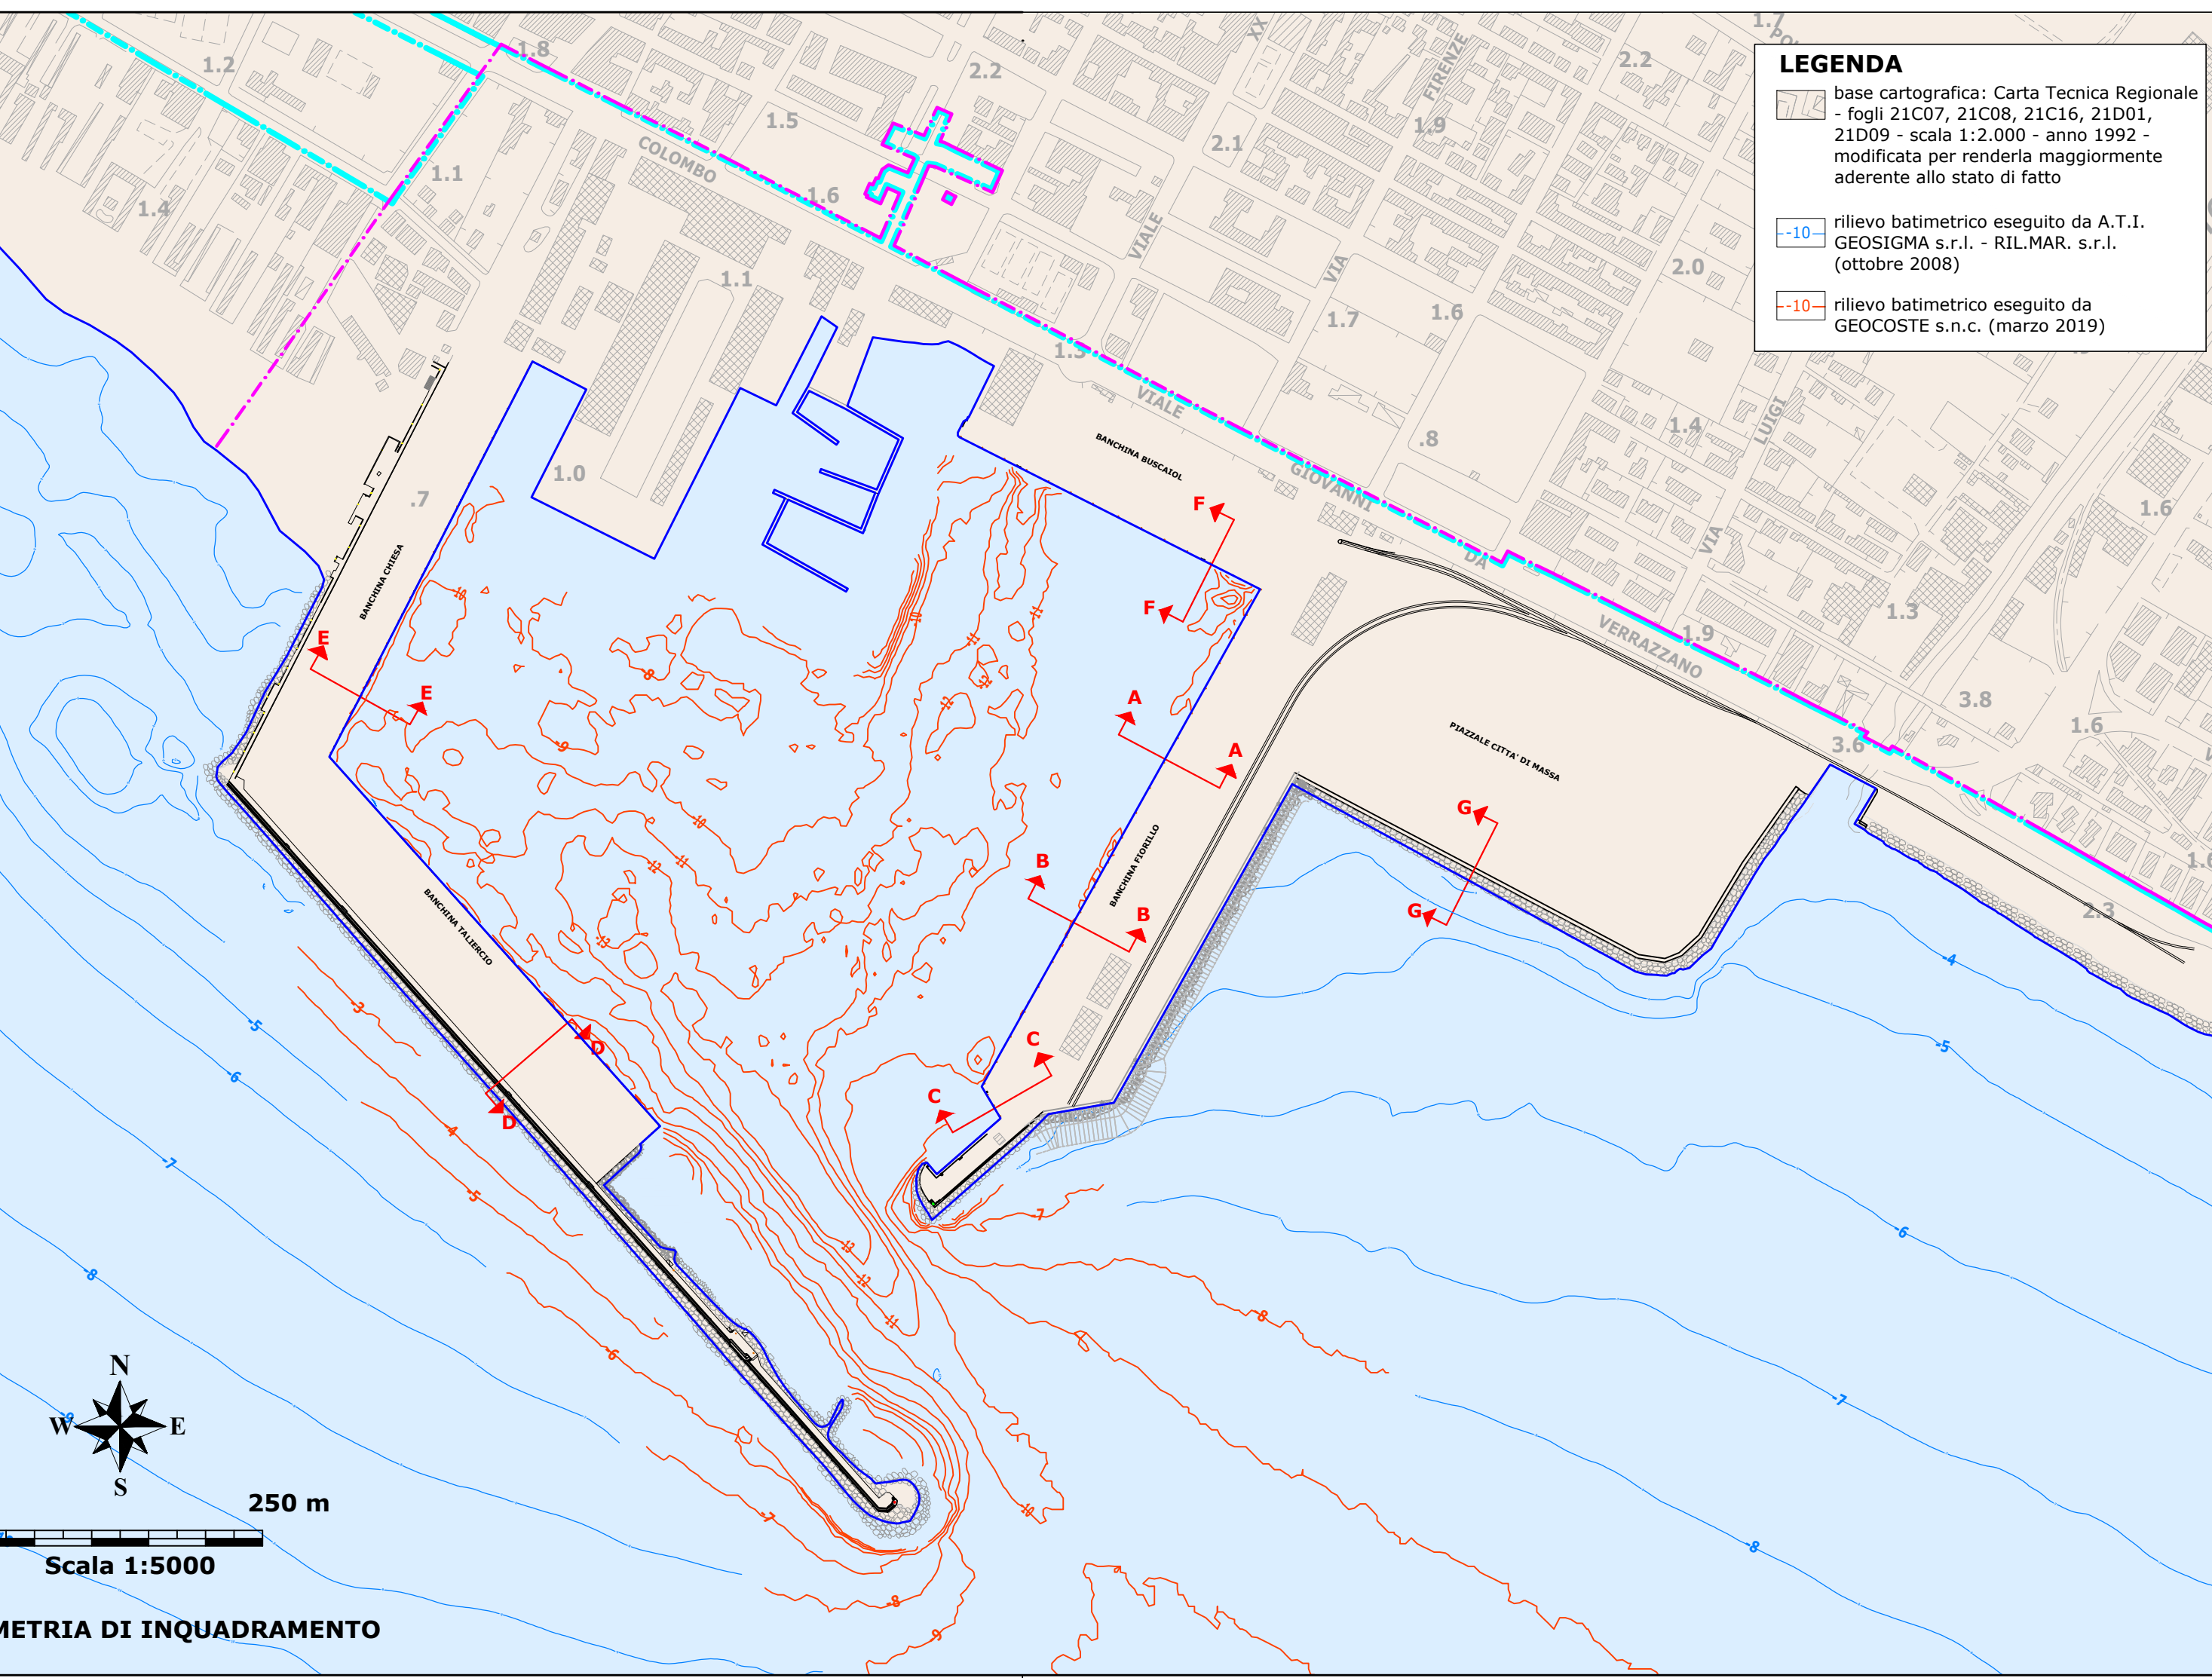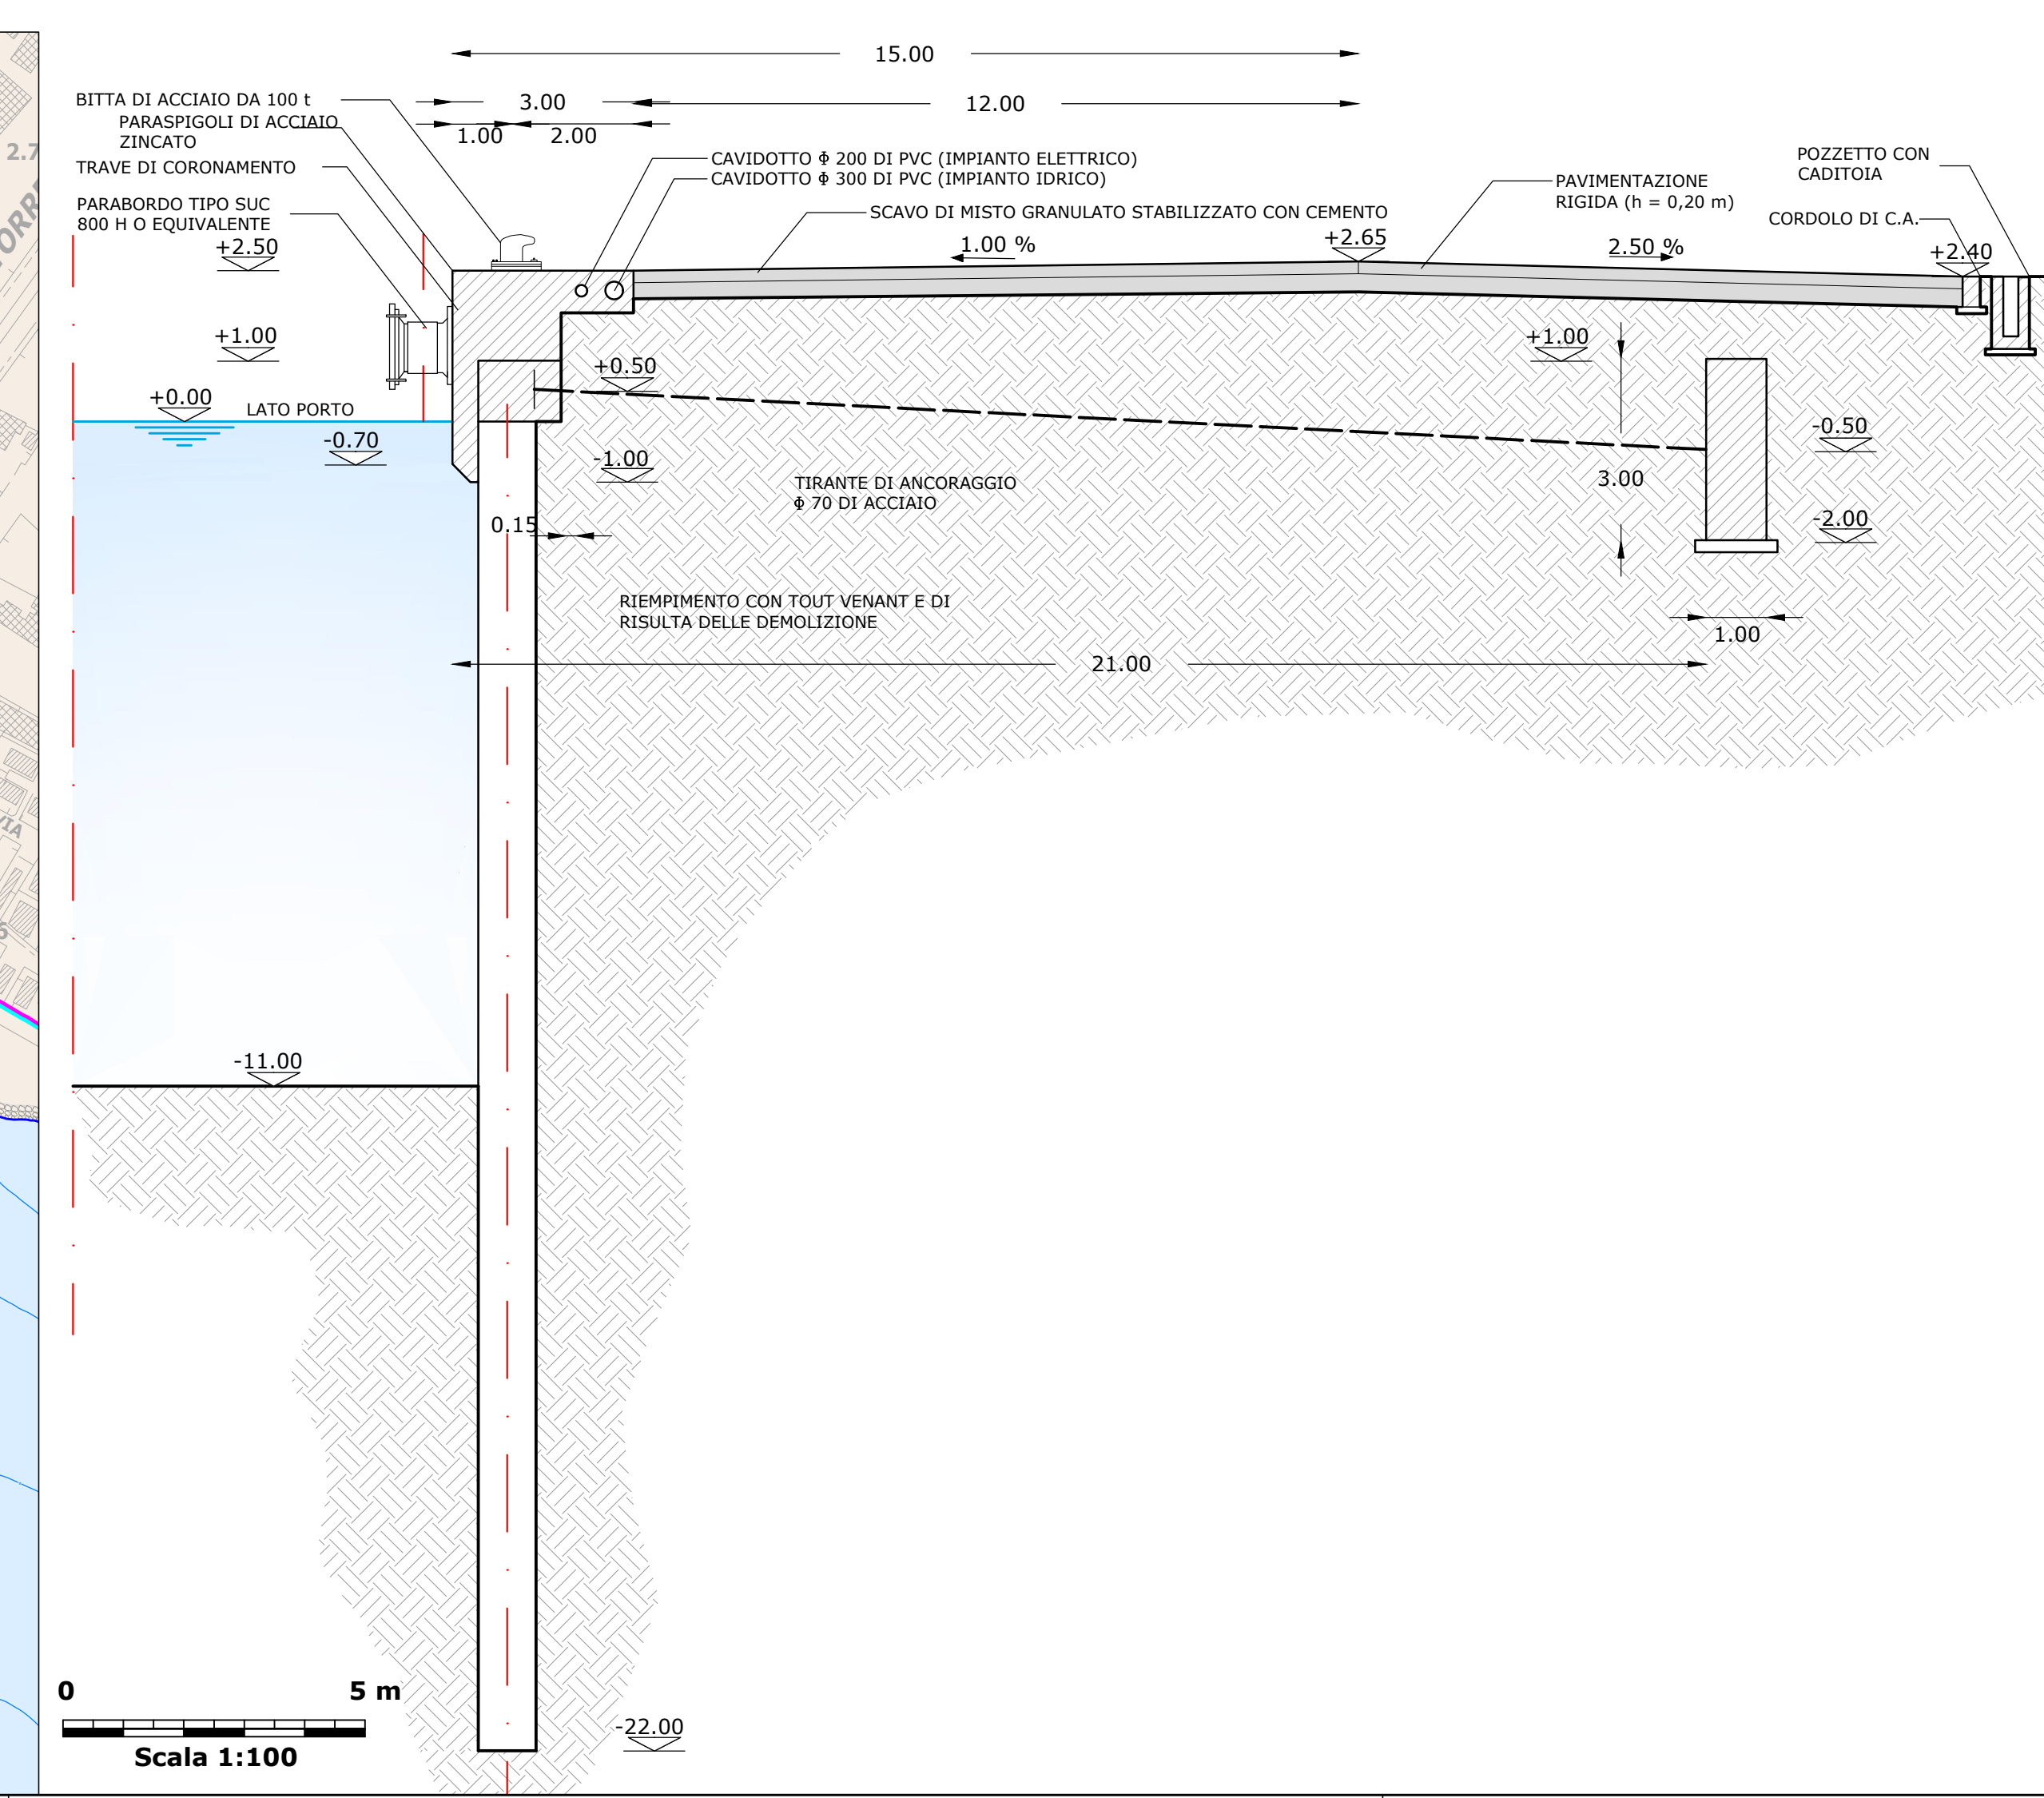

**PIANO REGOLATORE PORTUALE
DI MARINA DI CARRARA**

CIG: 949570145B

LIVELLO: PRP

ELABORATO: SEZIONI TIPO OPERE MARITTIME DELLO STATO DI FATTO

Redazione del Piano Regolatore Portuale:
Progetti Opere
 ingegneria Idraulica e Marittima

Modificato numero di foglio:
Progetti Opere
 ingegneria Idraulica e Marittima

ELABORATO:	E.3.b	SCALA:	1:100	NO. FOGLIO:	E.3_b_nv001_20201222.dwg	CONSEGNA - NN. AA:	21
DATA:	20 luglio 2023	REVISIONE:	01	REDATTORE:	GS	APPROVAZIONE:	GI EC

A TERMINI DI LEGGE CI RISERVIAMO LA PROPRIETA' DI QUESTO ELABORATO, CON DIVIETO DI RIPRODURLO, ANCHE IN PARTE, O DI RENDENLO NOTO A TERZI SENZA LE NECESSARIE AUTORIZZAZIONI