
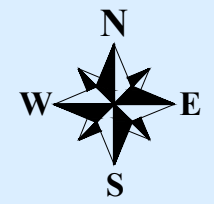


LEGENDA GENERALE

-  base cartografica: Carta Tecnica Regionale
- fogli 21C07, 21C08, 21C16, 21D01, 21D09 - scala 1:2.000 - anno 1992 -
modificata per renderla maggiormente
aderente allo stato di fatto
-  rilievo batimetrico eseguito da A.T.I.
GEOSIGMA s.r.l. - RIL.MAR. s.r.l.
(ottobre 2008)
-  rilievo batimetrico eseguito da
GEOCOSTE s.n.c. (marzo 2019)
-  confine comunale
-  confine demaniale marittimo
(fonte Sistema Informativo Demanio Marittimo)
-  limite circoscrizione Autorità Portuale
Marina di Carrara da D.M. 06/04/94
-  ambito del Piano Regolatore del Porto
-  linea oltre la quale sono previste solo opere
di difesa dal moto ondoso o opere
finalizzate alla protezione costiera
-  linea di costa di stato di fatto riferita al l.m.m.
-  stato di fatto
-  Piano Regolatore del Porto
-  CP Capitaneria di Porto
-  AP Autorità Portuale Marina di Carrara
-  xx batimetrie di P.R.P.

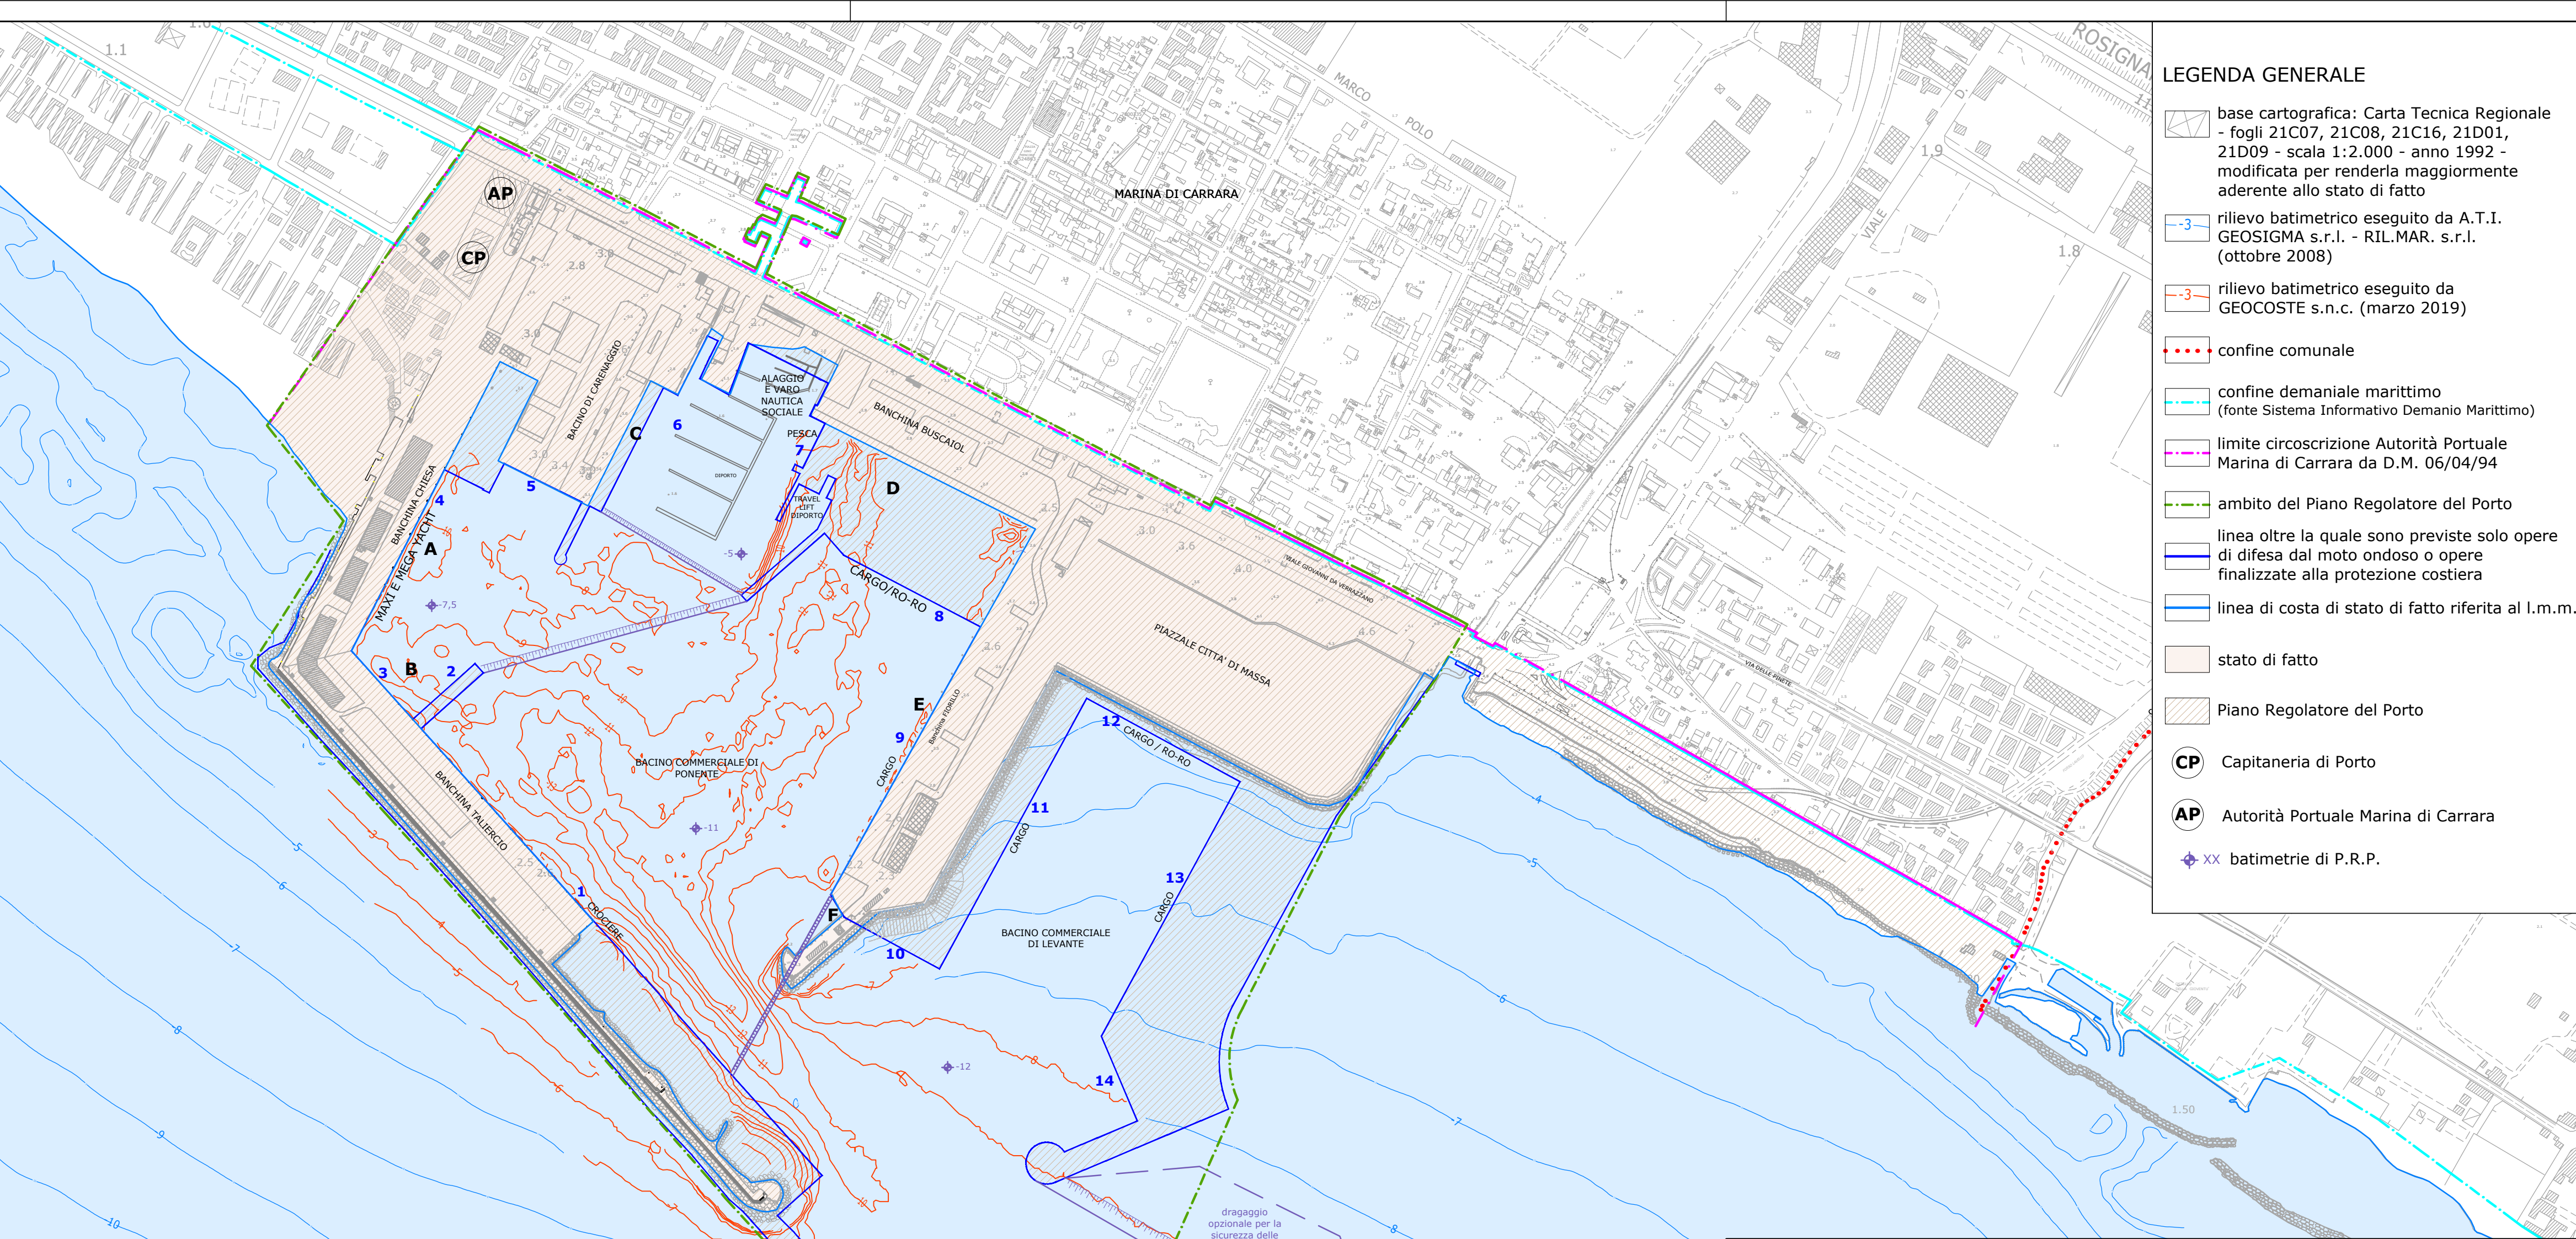

0 250m

Scala 1:5.000

BANCHINE PORTO COMMERCIALE				
ID	FUNZIONE PREVALENTE	SVILUPPO [m]	QUOTA BANCHINA [m s.l.m.m.]	PROFONDITA' FONDALE [m s.l.m.m.]
1	Crociere / Ro-Pax	720	2,5	-11
2	Diporto (Maxi e Mega Yacht)	75	2,5	-9,5
3	Diporto (Maxi e Mega Yacht)	85	2,5	-9,5
4	Diporto / Cantieristica	188	2,5	-9,5
5	Cantieristica	257	2,5	-9,5
6	Cantieristica	246	2,5	-5
7	Pesca	89	2,5	-5
8	Cargo / Ro-Ro	320	2,5	-11
9	Cargo	368	2,5	-11
10	Cargo	130	2,5	-12
11	Cargo	370	2,5	-12
12	Cargo / Ro-Ro	209	2,5	-12
13	Cargo	347	2,5	-12
14	Servizi portuali	206	2,5	-12
15	Servizi portuali	406	2,5	-12
tot.		4016		
NAVE DI PROGETTO: LOA= 300 m, B= 35 m, D _{max} = 11 m				

BANCHINE PER ACCOSTI ESISTENTI				
ID	FUNZIONE	SVILUPPO [m]	QUOTA BANCHINA [m s.l.m.m.]	PROFONDITA' FONDALE [m s.l.m.m.]
A	commerciale	300	2,5	-8,-9
B	commerciale	435	2,3	-9,-10
C	cantieristica	168	3,1	-9,-10
D	commerciale	295	2,5	-8,-10
E	commerciale	500	2,5	-9,-10
F	servizi	120	1,3	-8
tot.		1818		

FUNZIONE	STATO DI FATTO		PRP			
	SVILUPPO BANCHINA [m]	SUPERFICIE [m²]	SVILUPPO BANCHINA [m]	Δ BANCHINE	SUPERFICIE [m²]	Δ SUPERFICIE
COMMERCIALE	1.530	239.574	1.744	+14,0%	260.200	+8,6%
RO-PAX/CROCIERE	0	0	720	+100,0%	52.750	+100,0%
CANTIERI NAVALI	168	65.459	503	+199,4%	76.350	+16,6%
APPRODO TURISTICO	0	0	348	+100,0%	49.700	+100,0%
EDILIZIA DEMANIALE	0	6.680	0	+0,0%	2.300	-65,57%
SERVIZI PORTUALI	120	2.775	406	238,33%	7.500	+170,3%
PESCA E PESCATURISMO	0	0	89	+100,0%	3.075	+100,0%
TOTALE	1.818	314.488	3.810	+109,6%	451.875	+43,7%



Autorità di Sistema Portuale
del Mar Ligure Orientale
Porti di La Spezia e
Marina di Carrara

Presidente: Dott. Mario Sommariva
Segretario Generale: Ing. Federica Montaresi
Responsabile Unico del Procedimento: Ing. Mirko Leonardi

PIANO REGOLATORE PORTUALE
DI MARINA DI CARRARA

CIG: 949570145B

LIVELLO PRP

ELABORATO

RAFFRONTO STATO DI FATTO - NUOVO P.R.P.

Redazione del Piano Regolatore Portuale:



ELABORATO	SCALA	NS. RIF.	COMMESSA - NN. A4		
E.9	1:5.000	E_9_rev001_20211130.dwg	6		
DATA	REVISIONE	REDATTORE	CONTROLLO	APPROVAZIONE	
20 luglio 2023	01	GS	GI	EC	

A TERMINI DI LEGGE CI RISERVIAMO LA PROPRIETA' DI QUESTO ELABORATO, CON DIVIETO DI RIPRODURLO, ANCHE IN PARTE, O DI RENDERLO NOTO A TERZI SENZA LE NECESSARIE AUTORIZZAZIONI