




PLANIMETRIA DI PROGETTO (1:2.000)

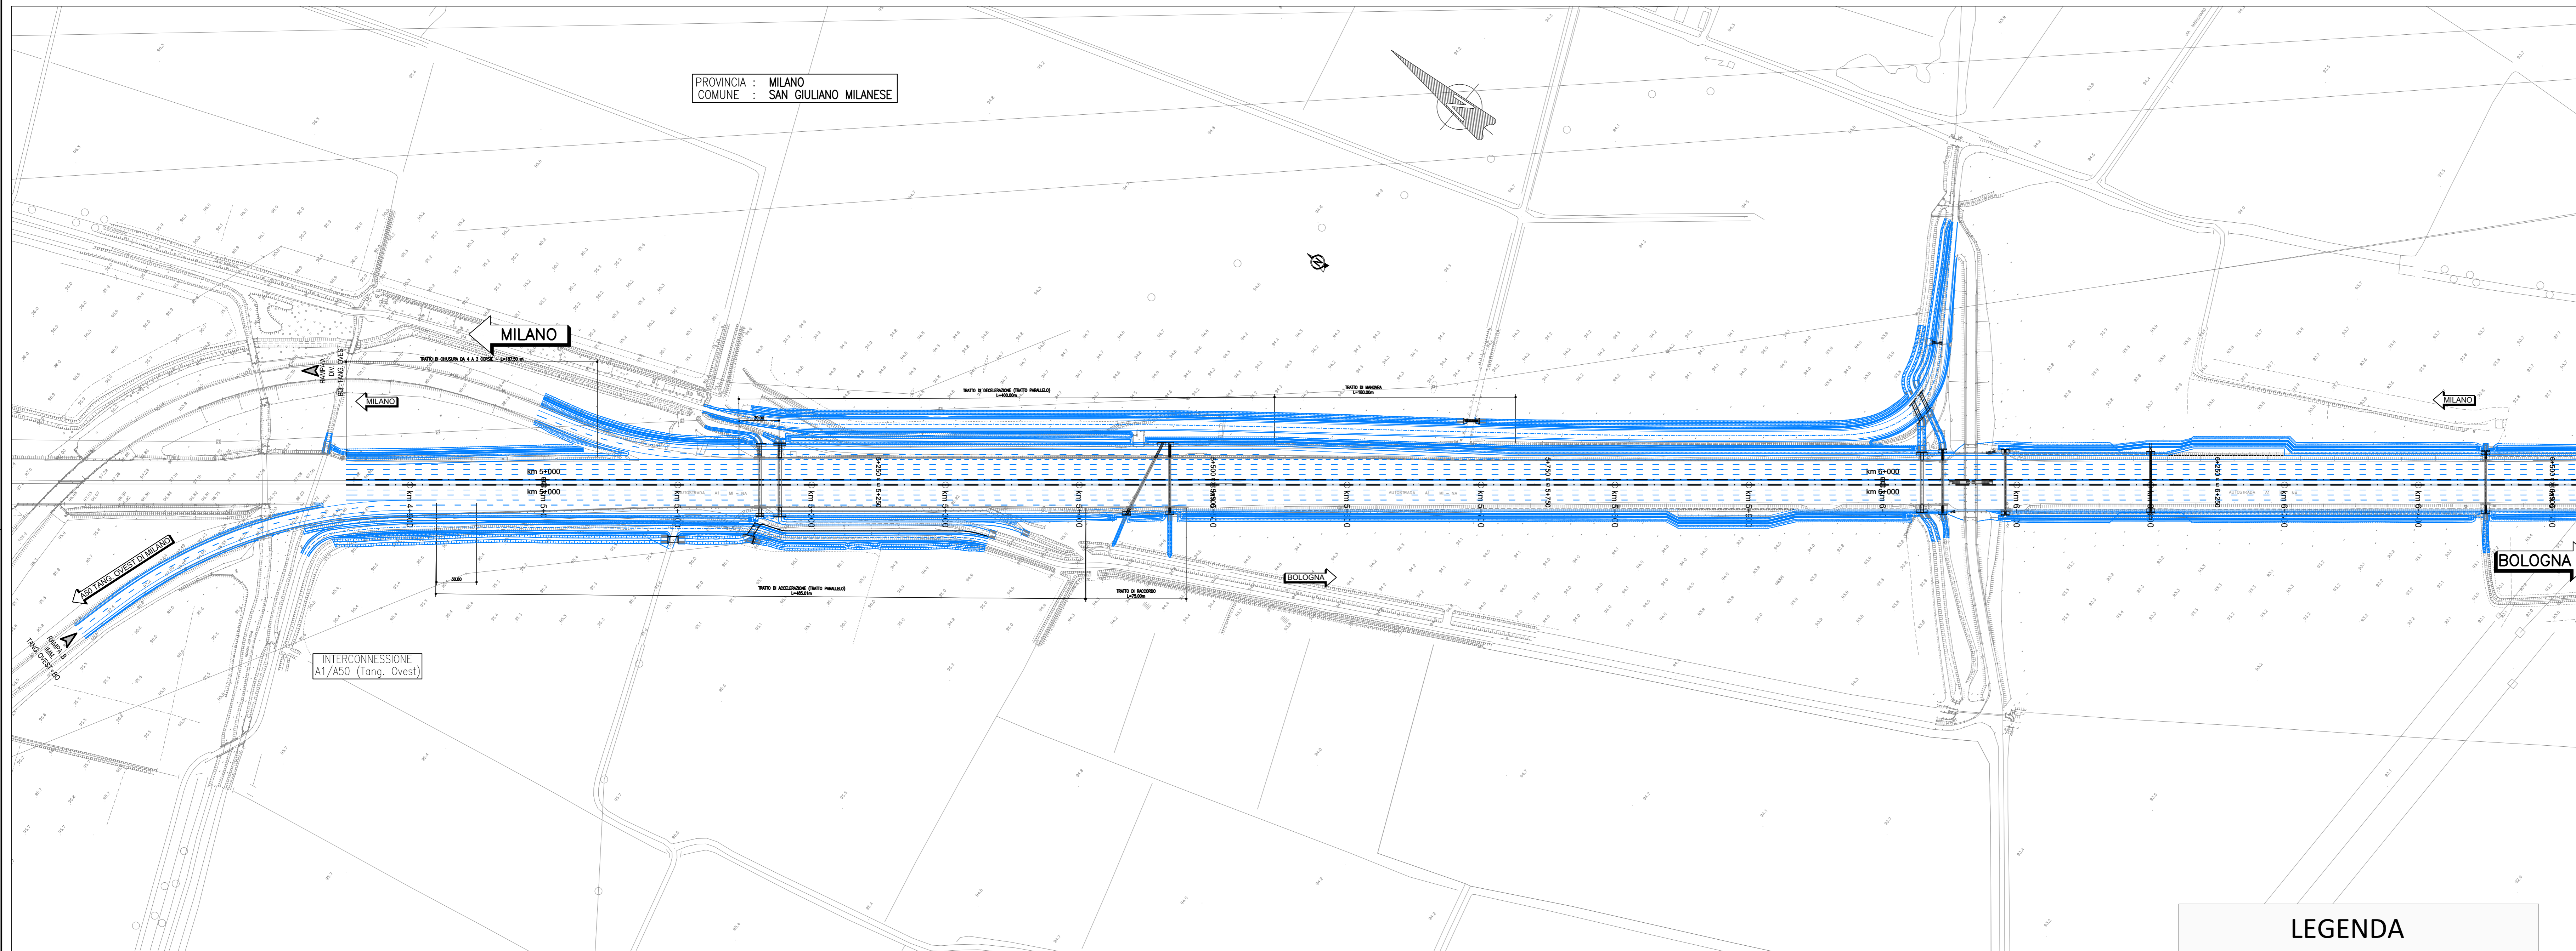

LEGENDA

- MODIFICHE PROGETTUALI (VPA 2022)
- PROGETTO ESECUTIVO (2022)

PLANIMETRIA DI PROGETTO (1:2.000)

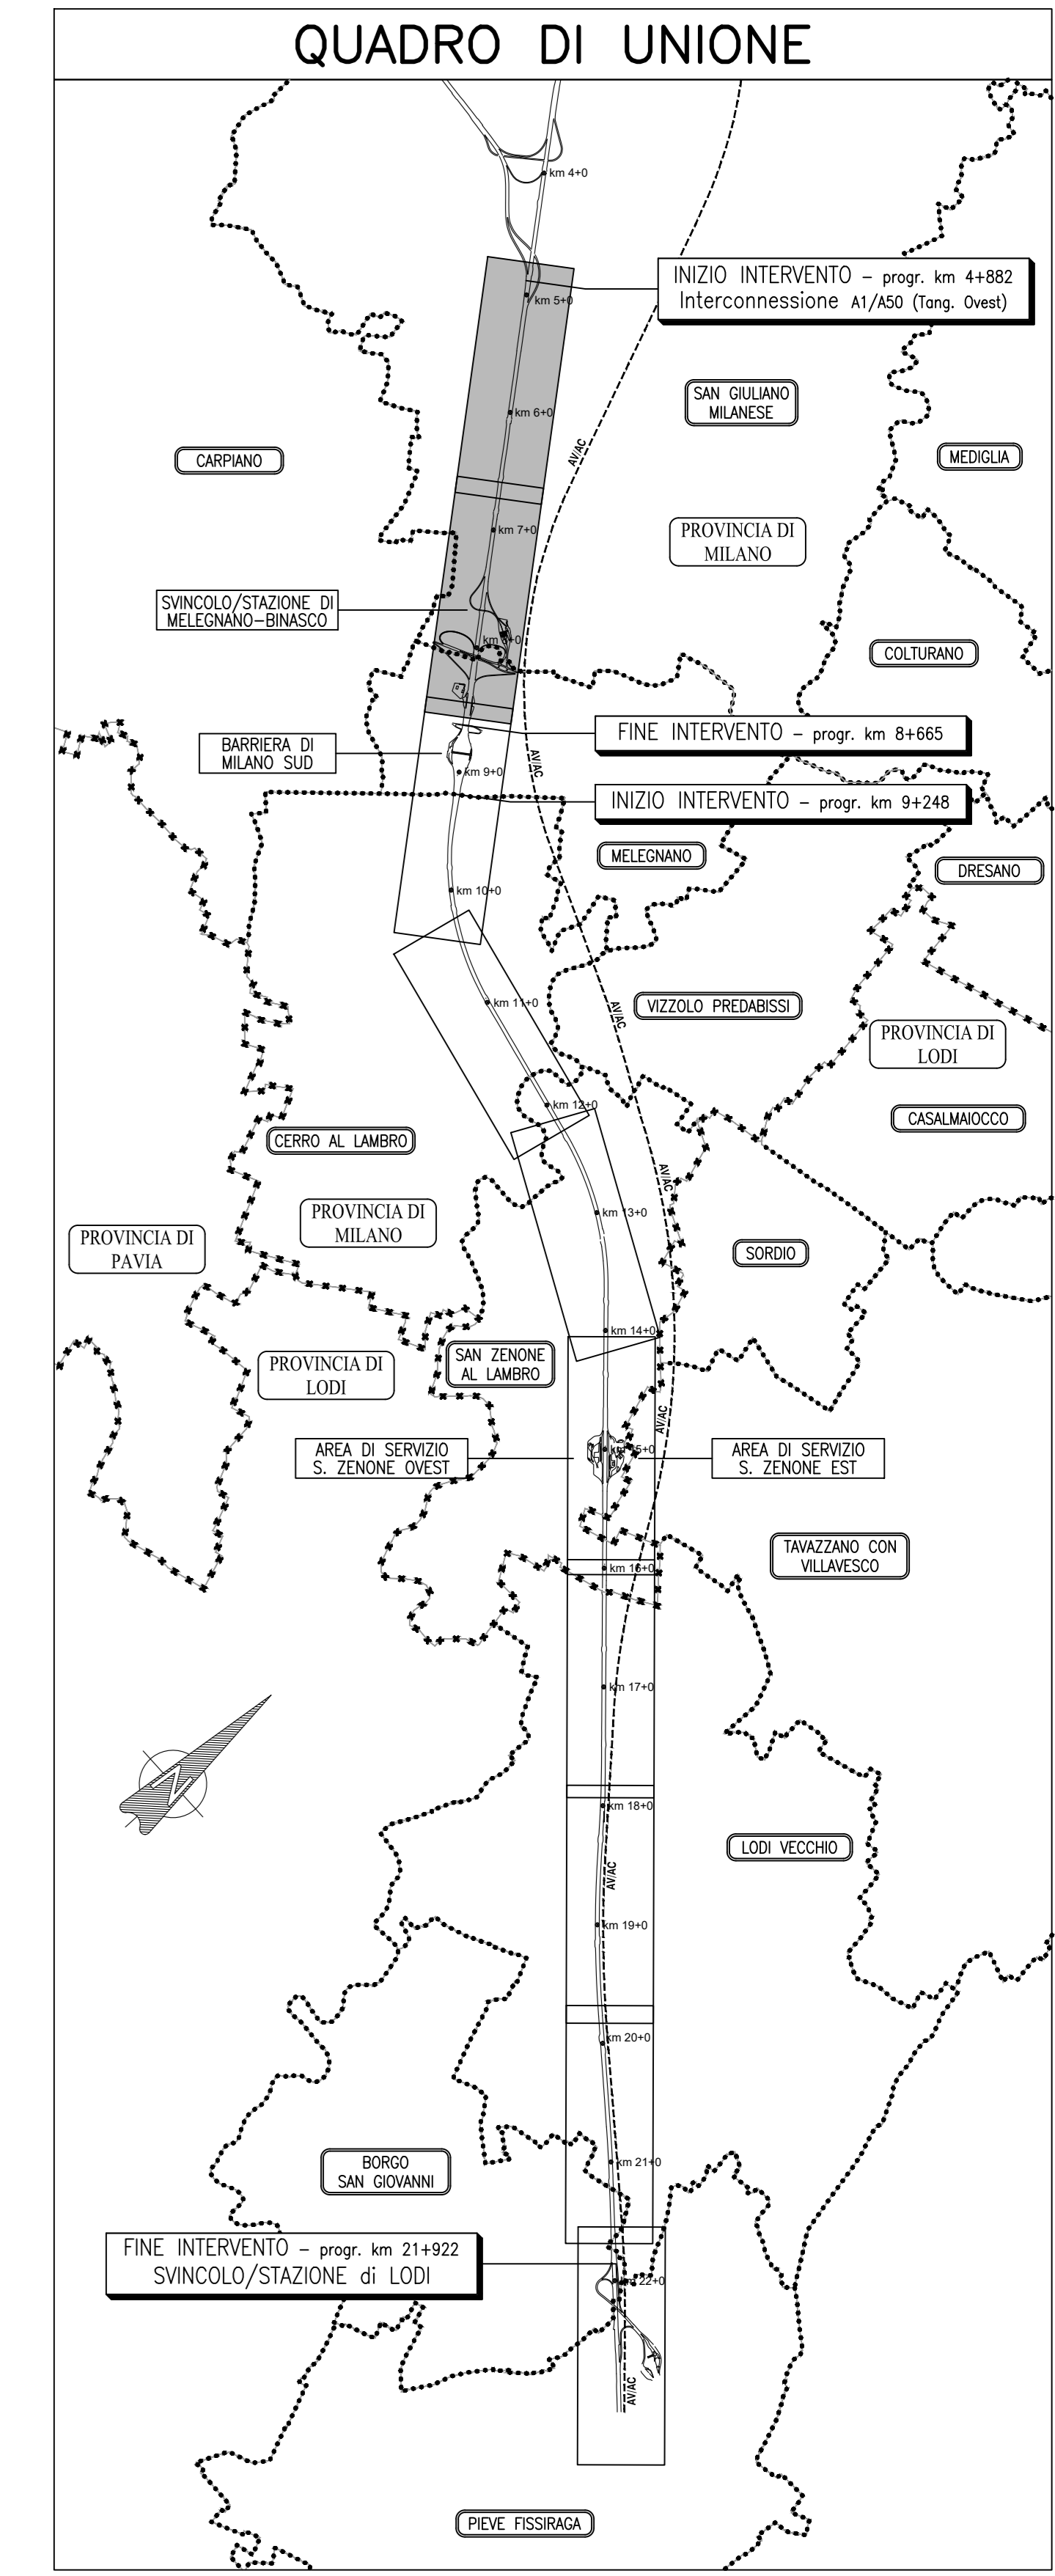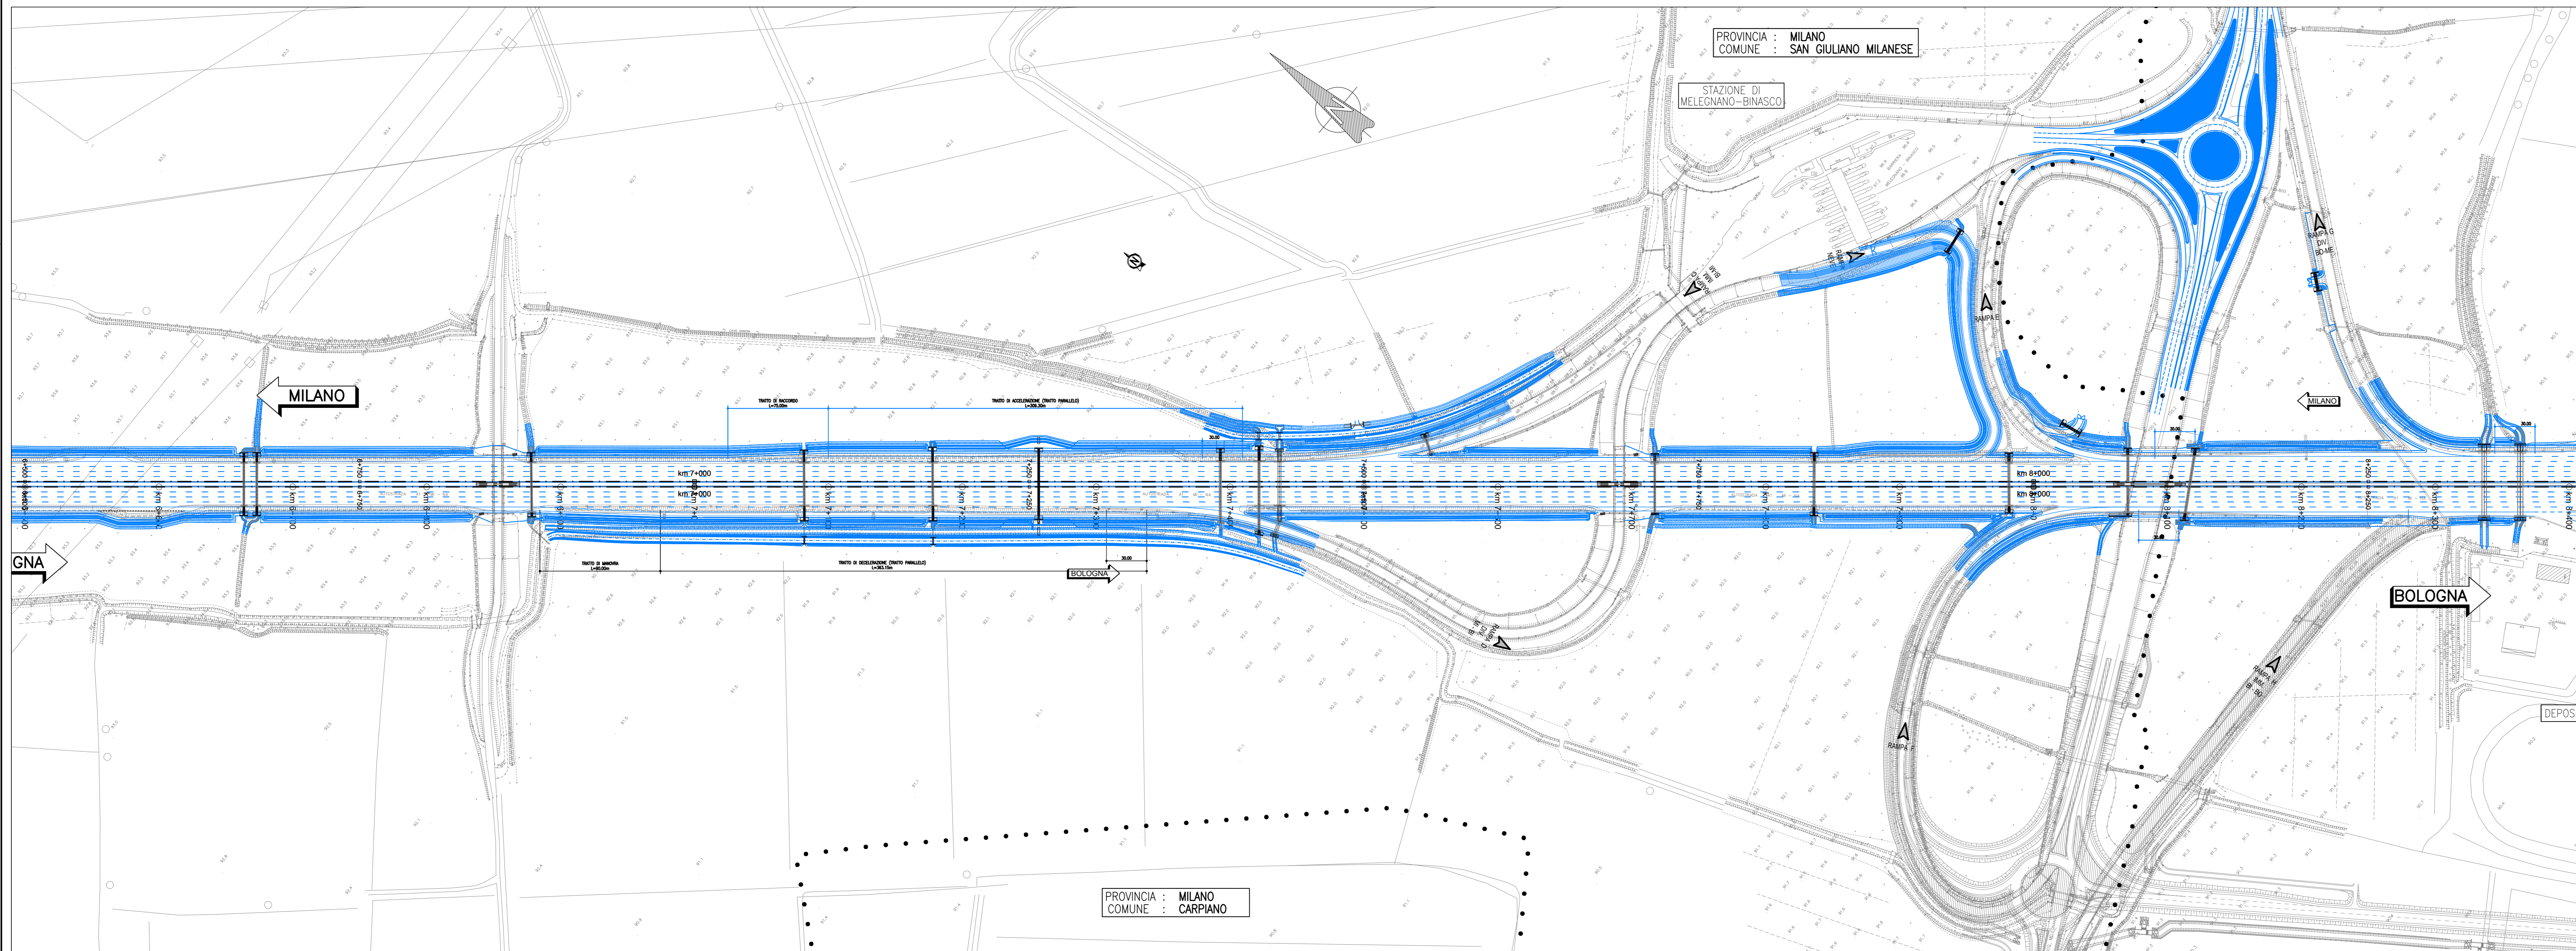

autostrade per l'italia

AUTOSTRADA (A1) : MILANO NAPOLI
 AMPLIAMENTO ALLA QUARTA CORSIA
 DEL TRATTO MILANO SUD (Tang. Ovest) – LODI

PROGETTO DEFINITIVO

PLANIMETRIA DI RAFFRONTO
 TRA LO STATO ATTUALE E LO STATO INIZIALE

TAVOLA 1
 Scala 1:2000