




PLANIMETRIA DI PROGETTO (1:2.000)

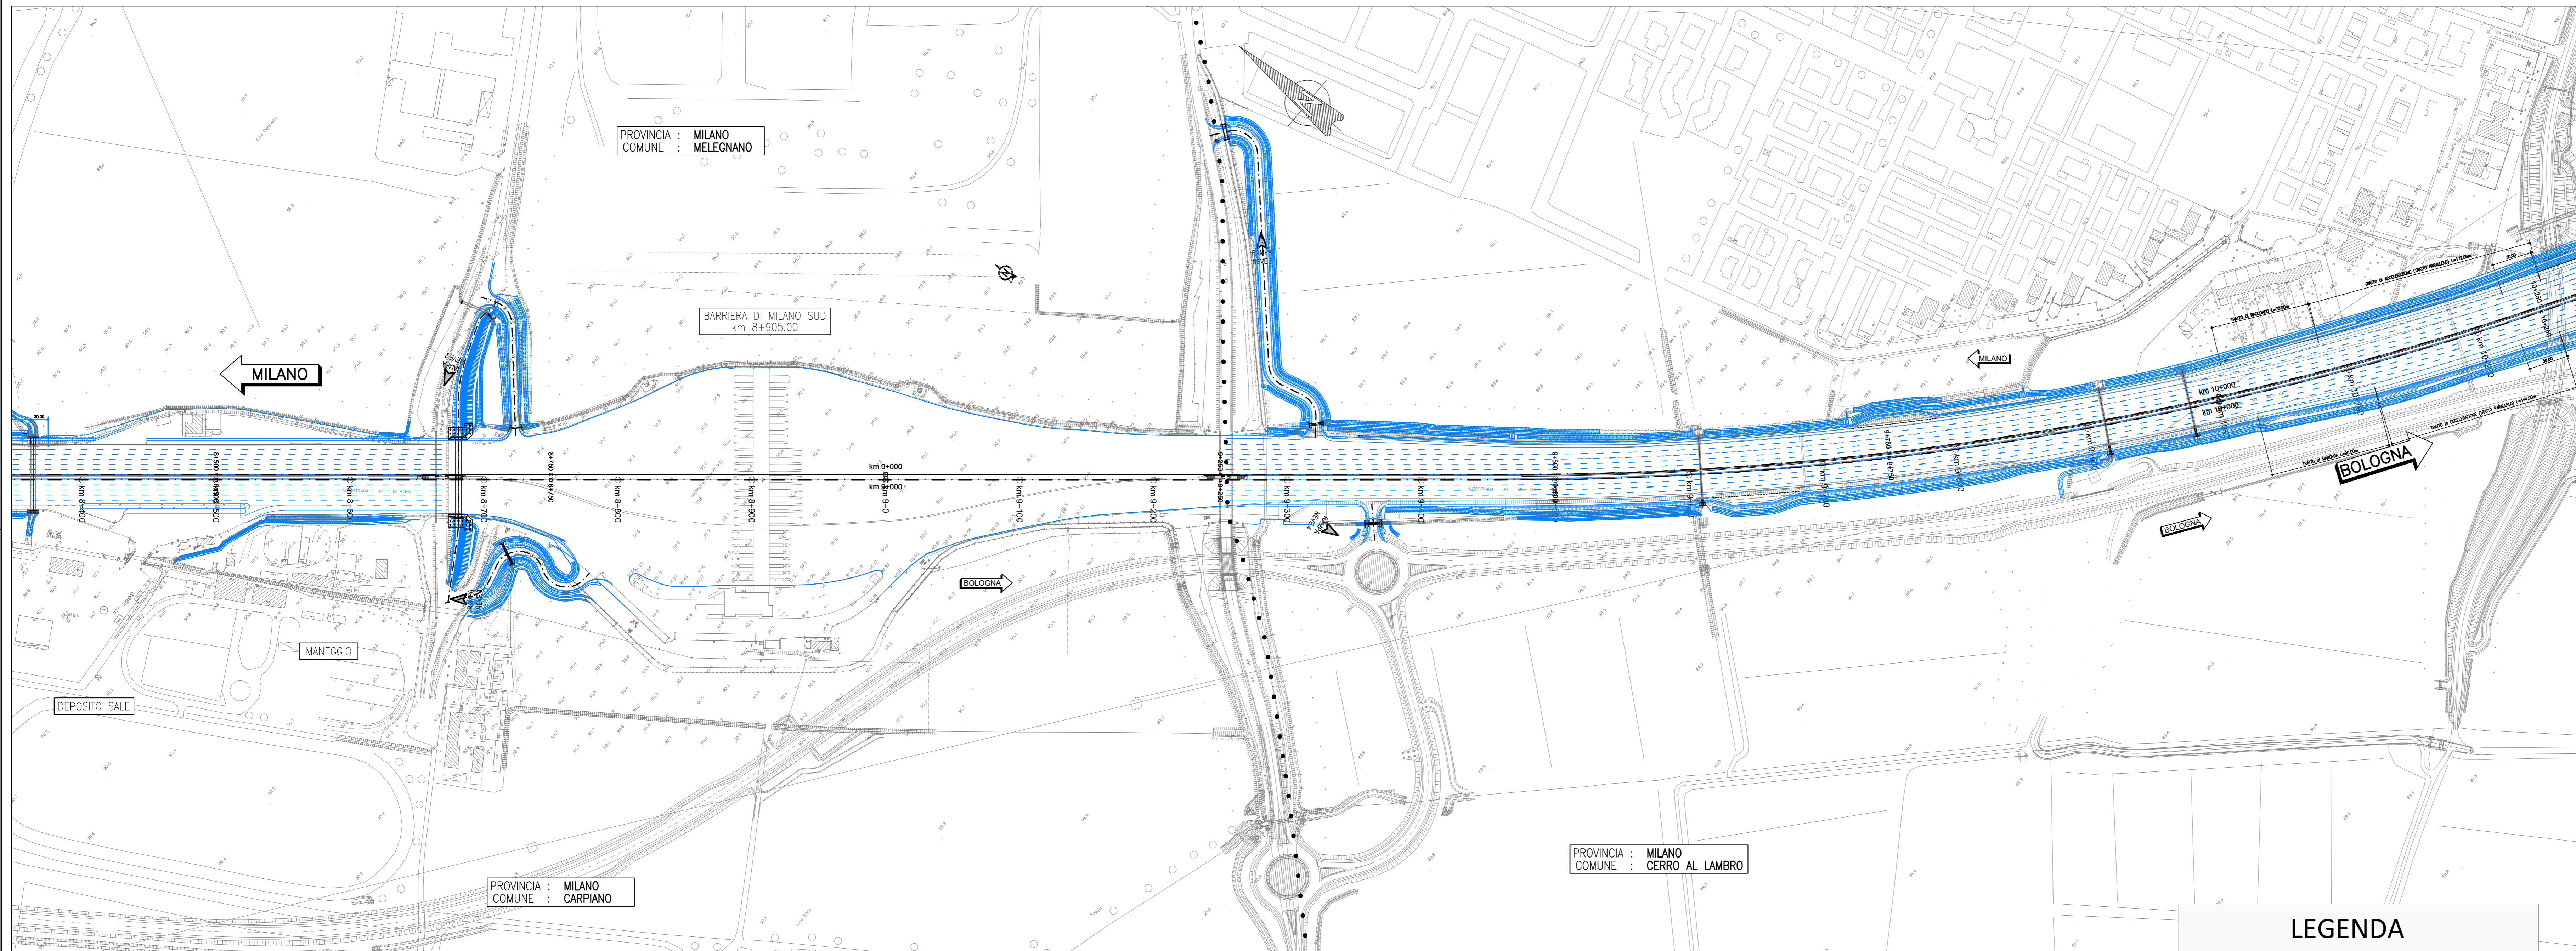

PLANIMETRIA DI PROGETTO (1:2.000)

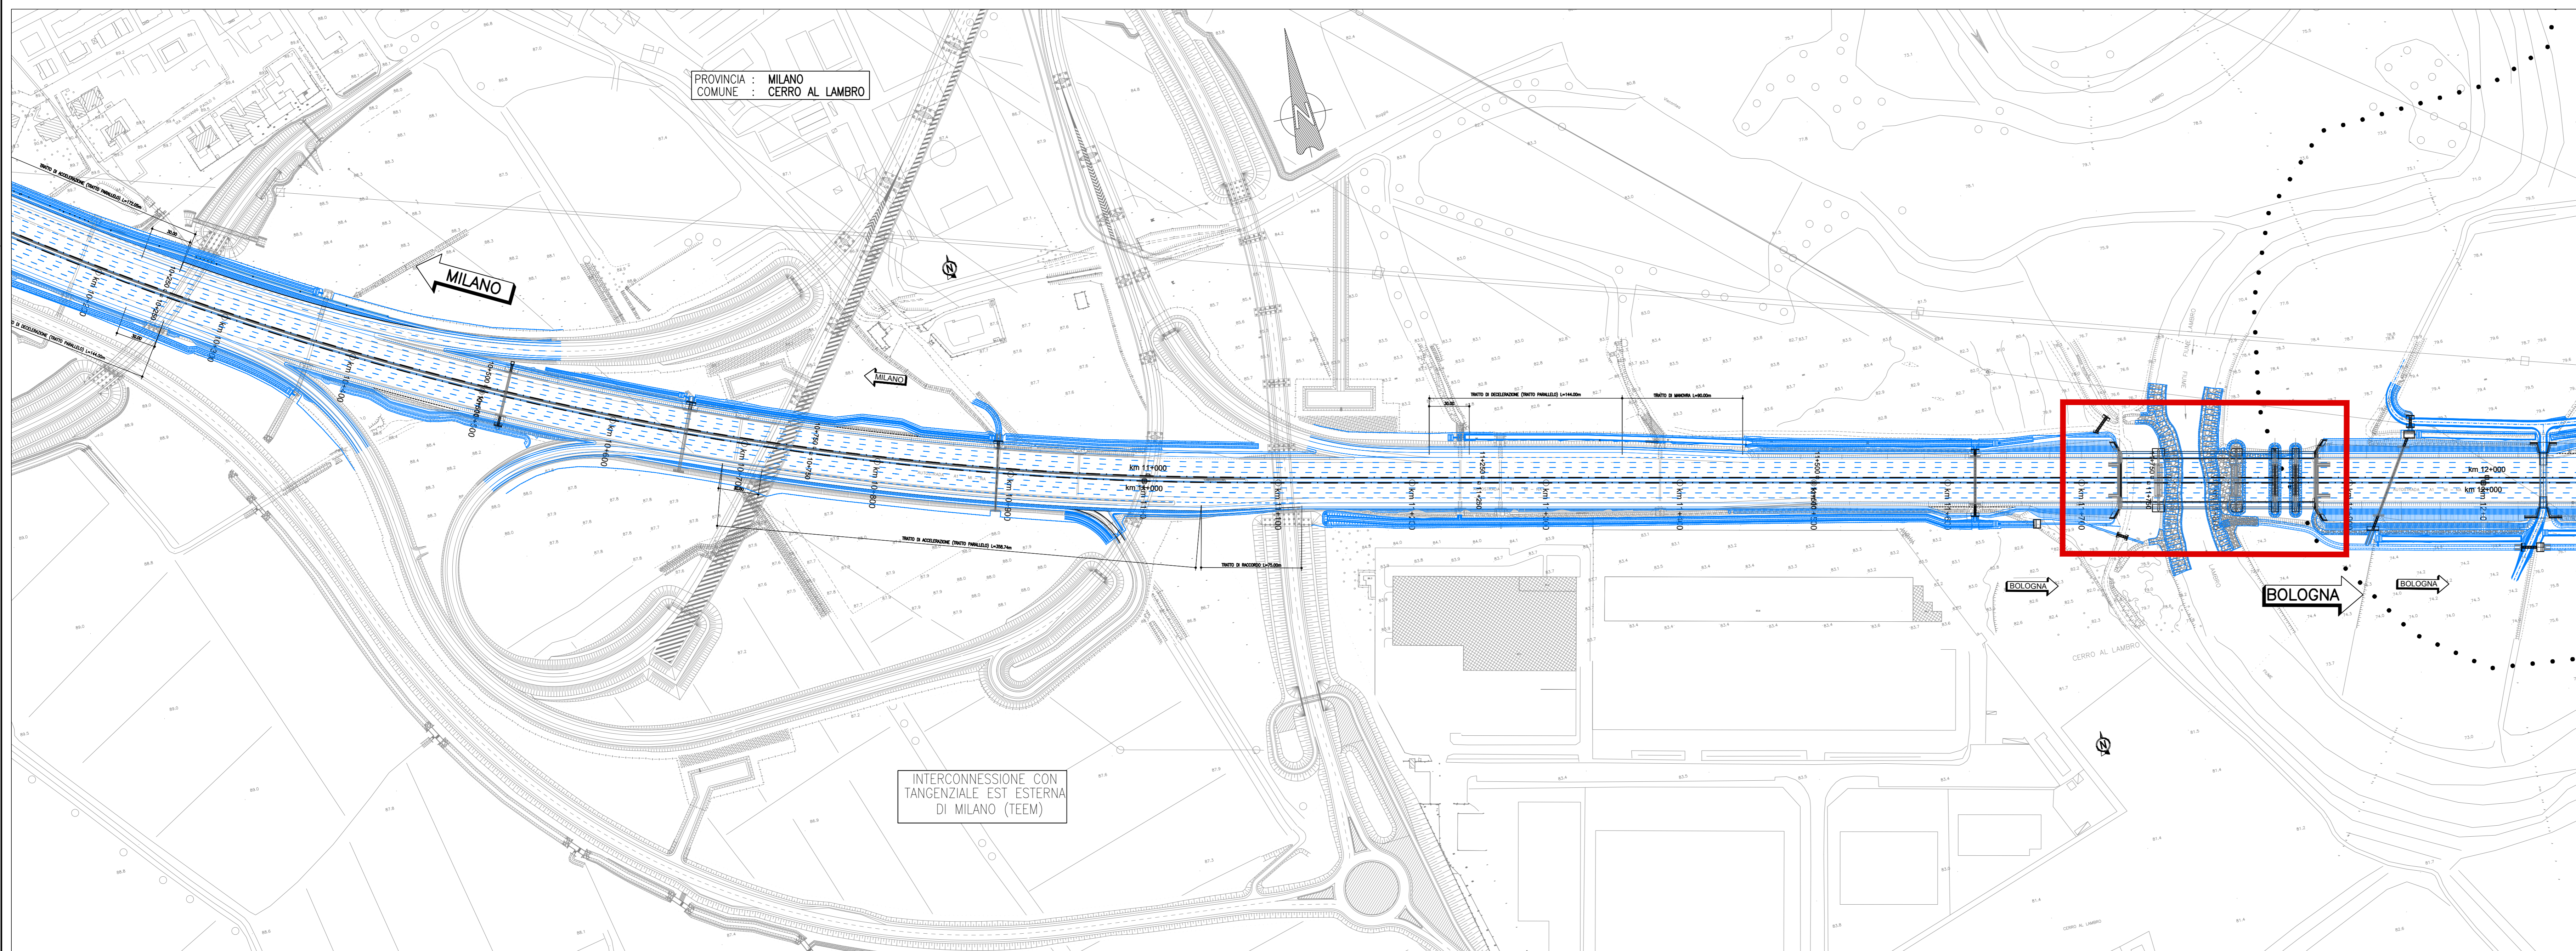

QUADRO DI UNIONE

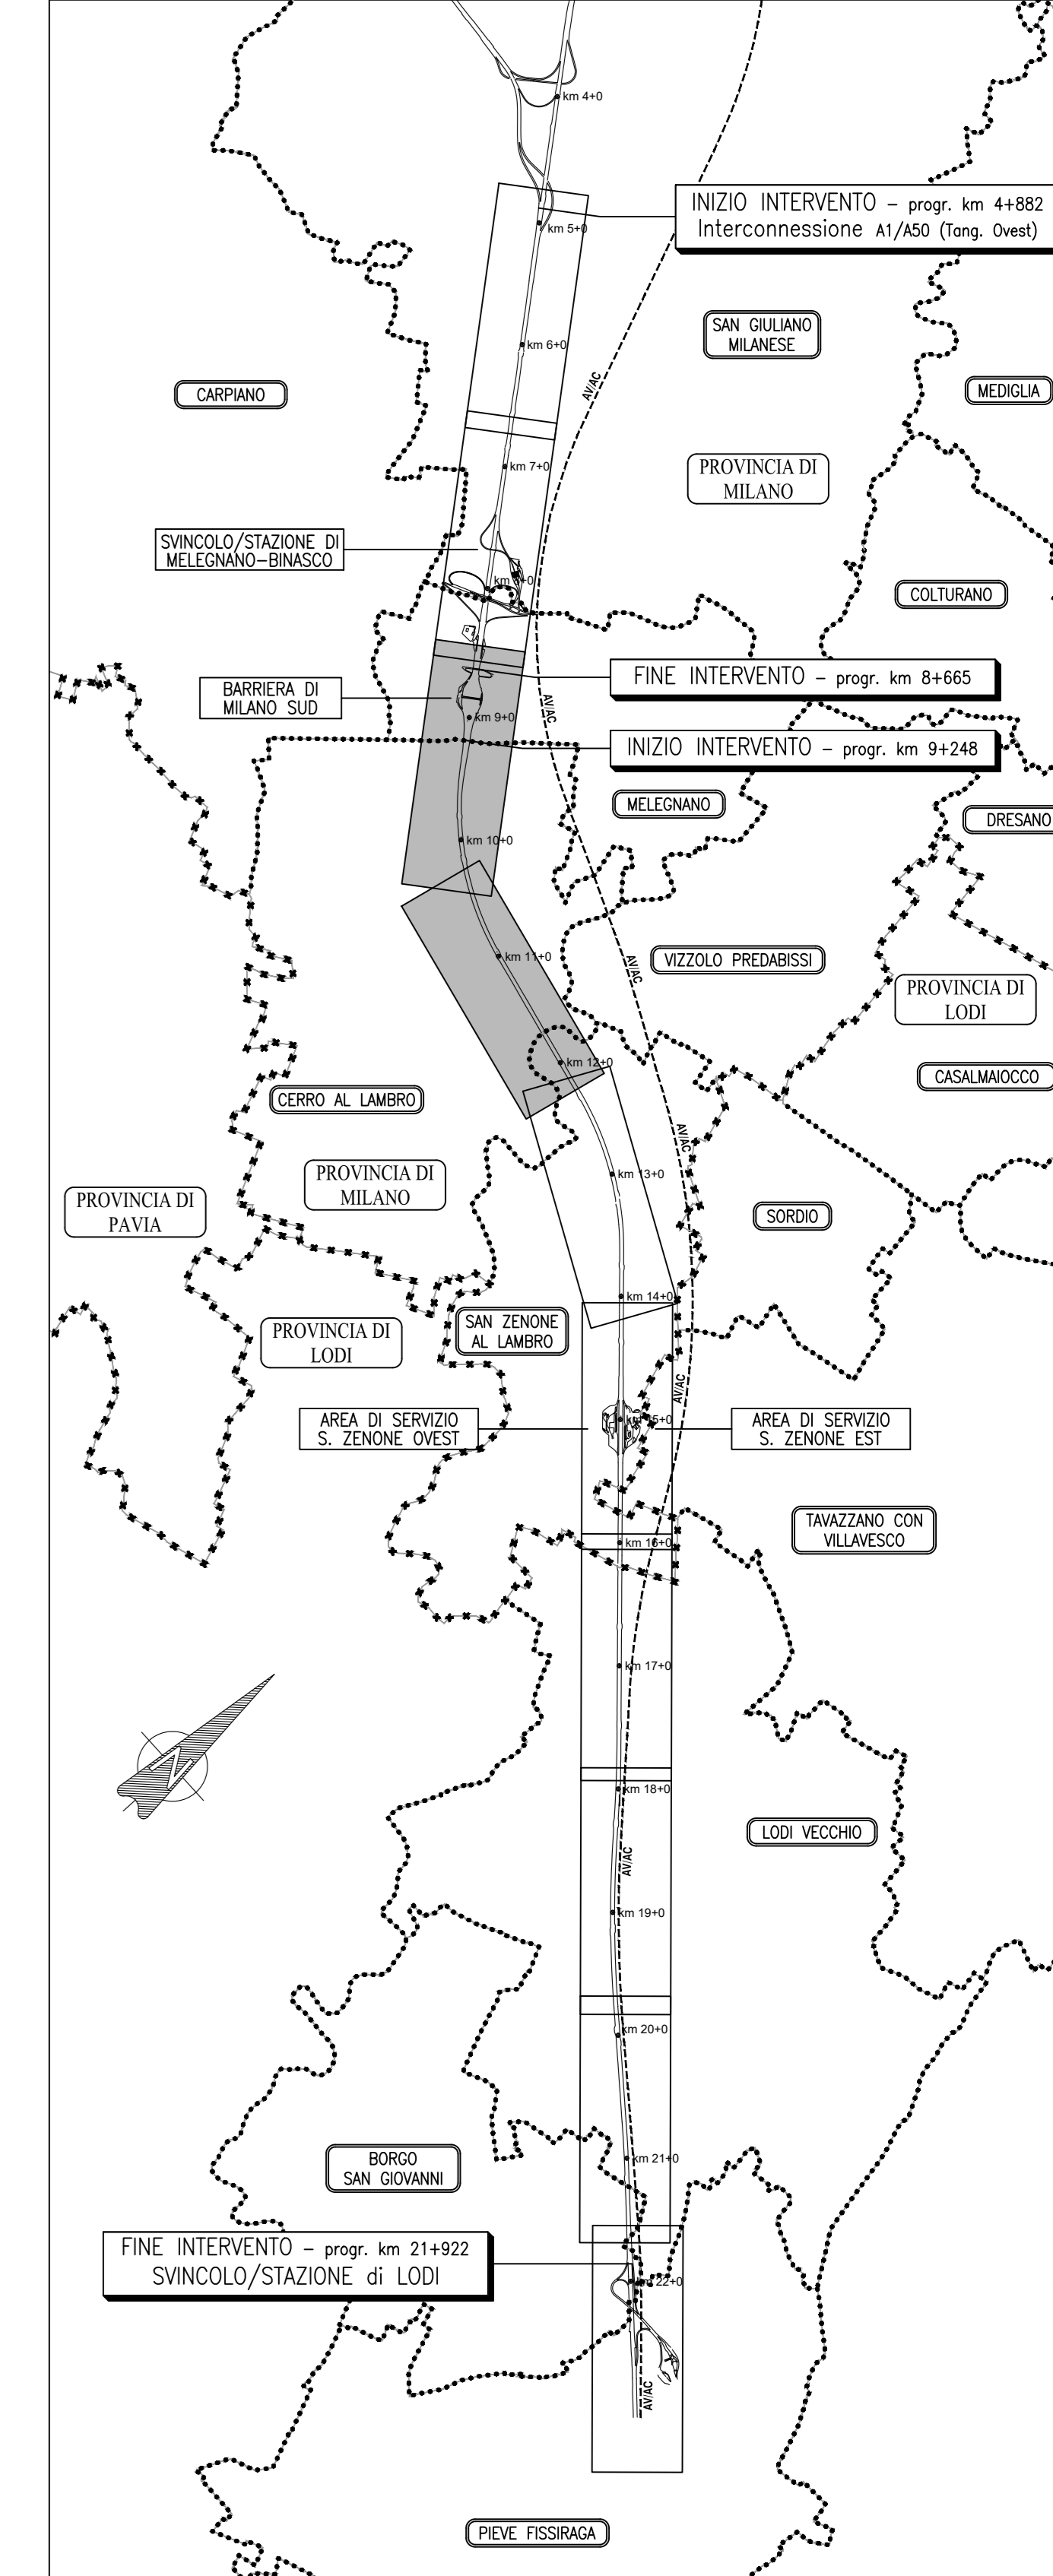

autostrade//per l'italia

AUTOSTRADA (A1) : MILANO NAPOLI
 AMPLIAMENTO ALLA QUARTA CORSIA
 DEL TRATTO MILANO SUD (Tang. Ovest) – LODI

PROGETTO DEFINITIVO

PLANIMETRIA DI RAFFRONTO
 TRA LO STATO ATTUALE E LO STATO INIZIALE

TAVOLA 2
 Scala 1:2000