


PLANIMETRIA DI PROGETTO (1:2.000)


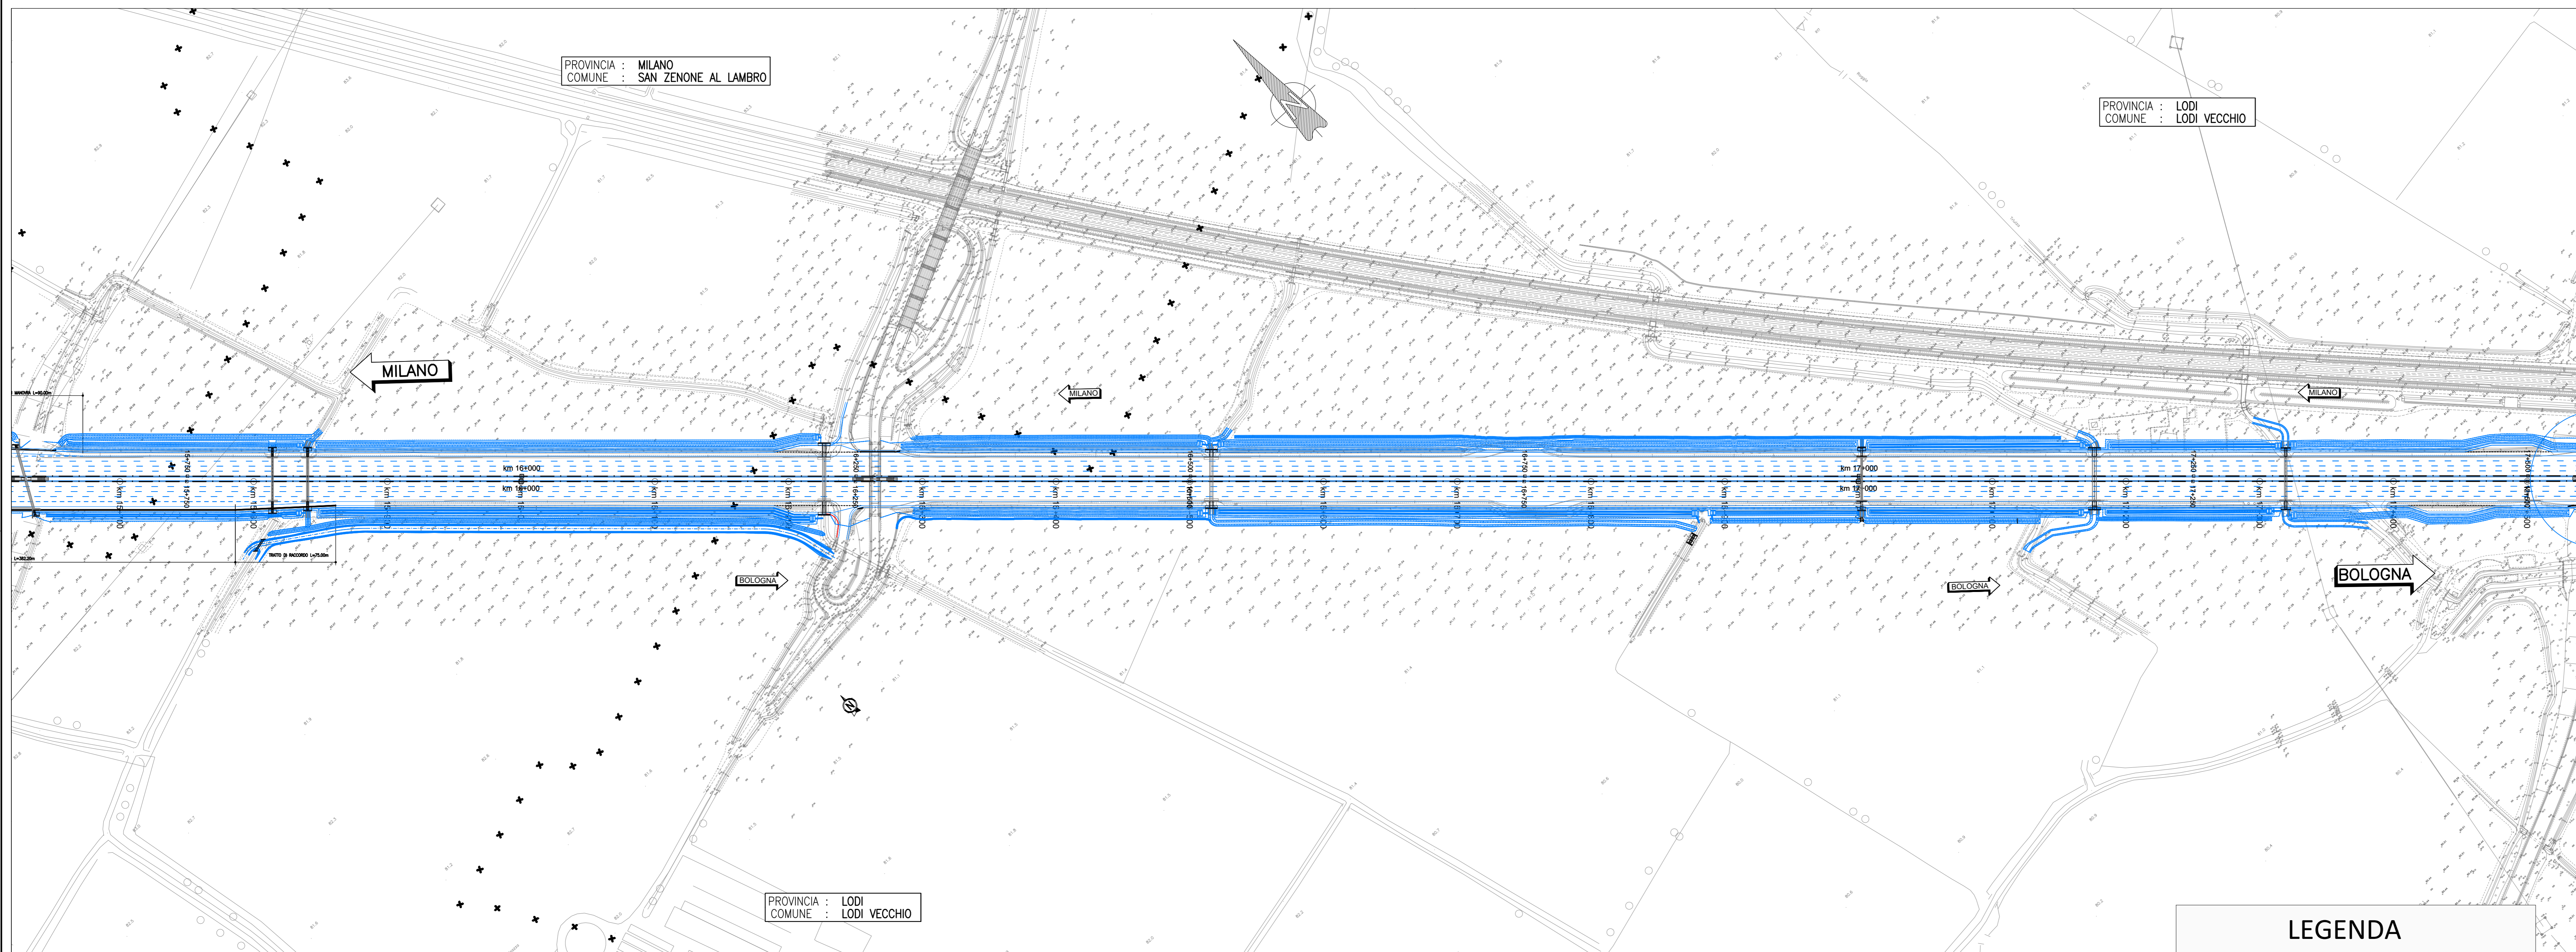


**LEGENDA**

MODIFICHE PROGETTUALI (VPA 2022)

PROGETTO ESECUTIVO (2022)

PLANIMETRIA DI PROGETTO (1:2.000)

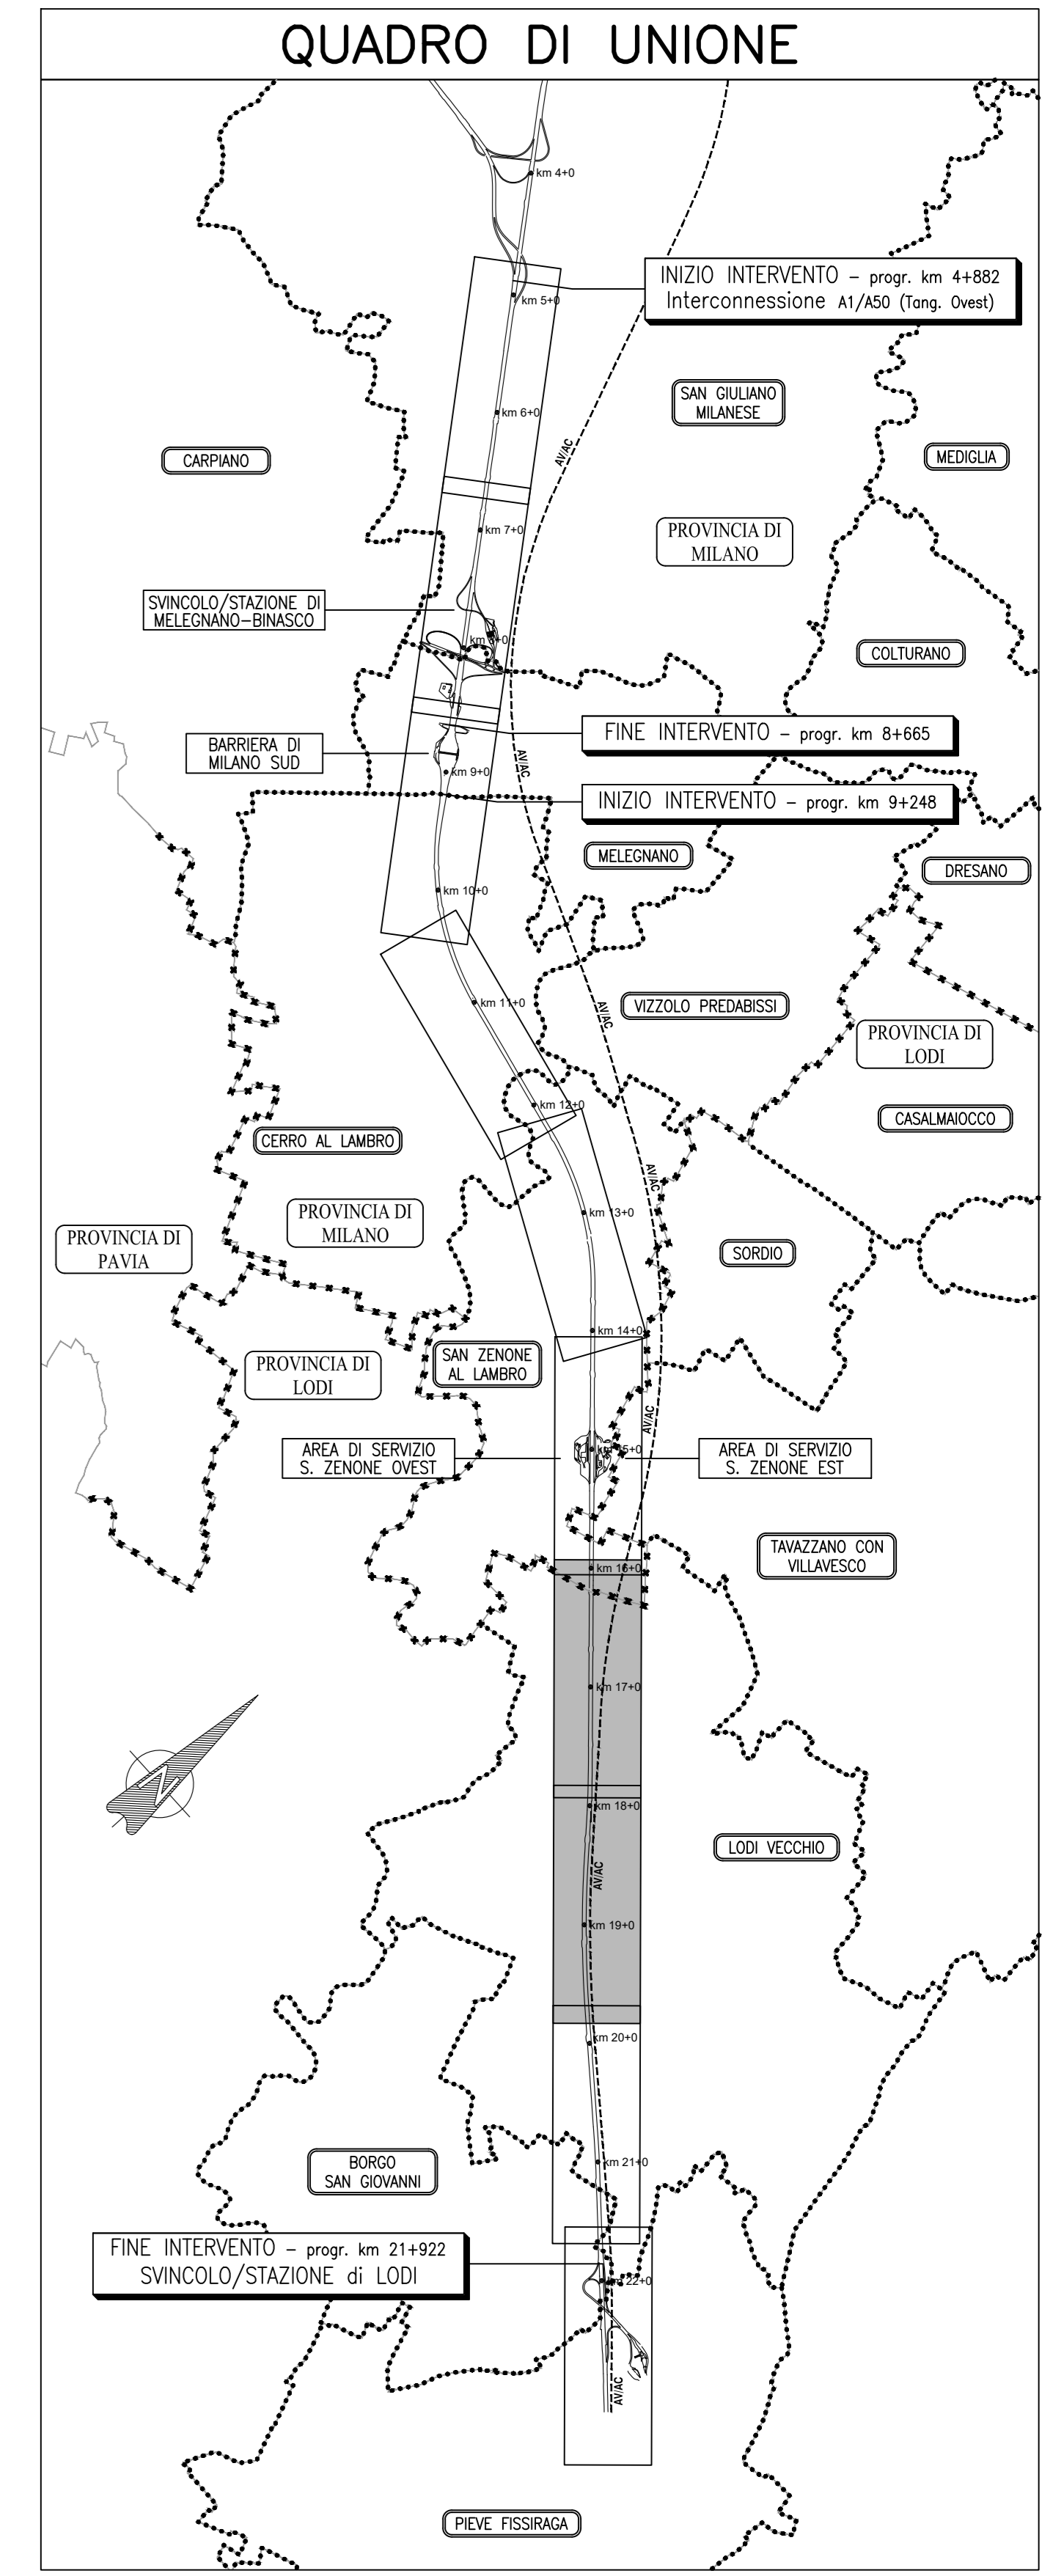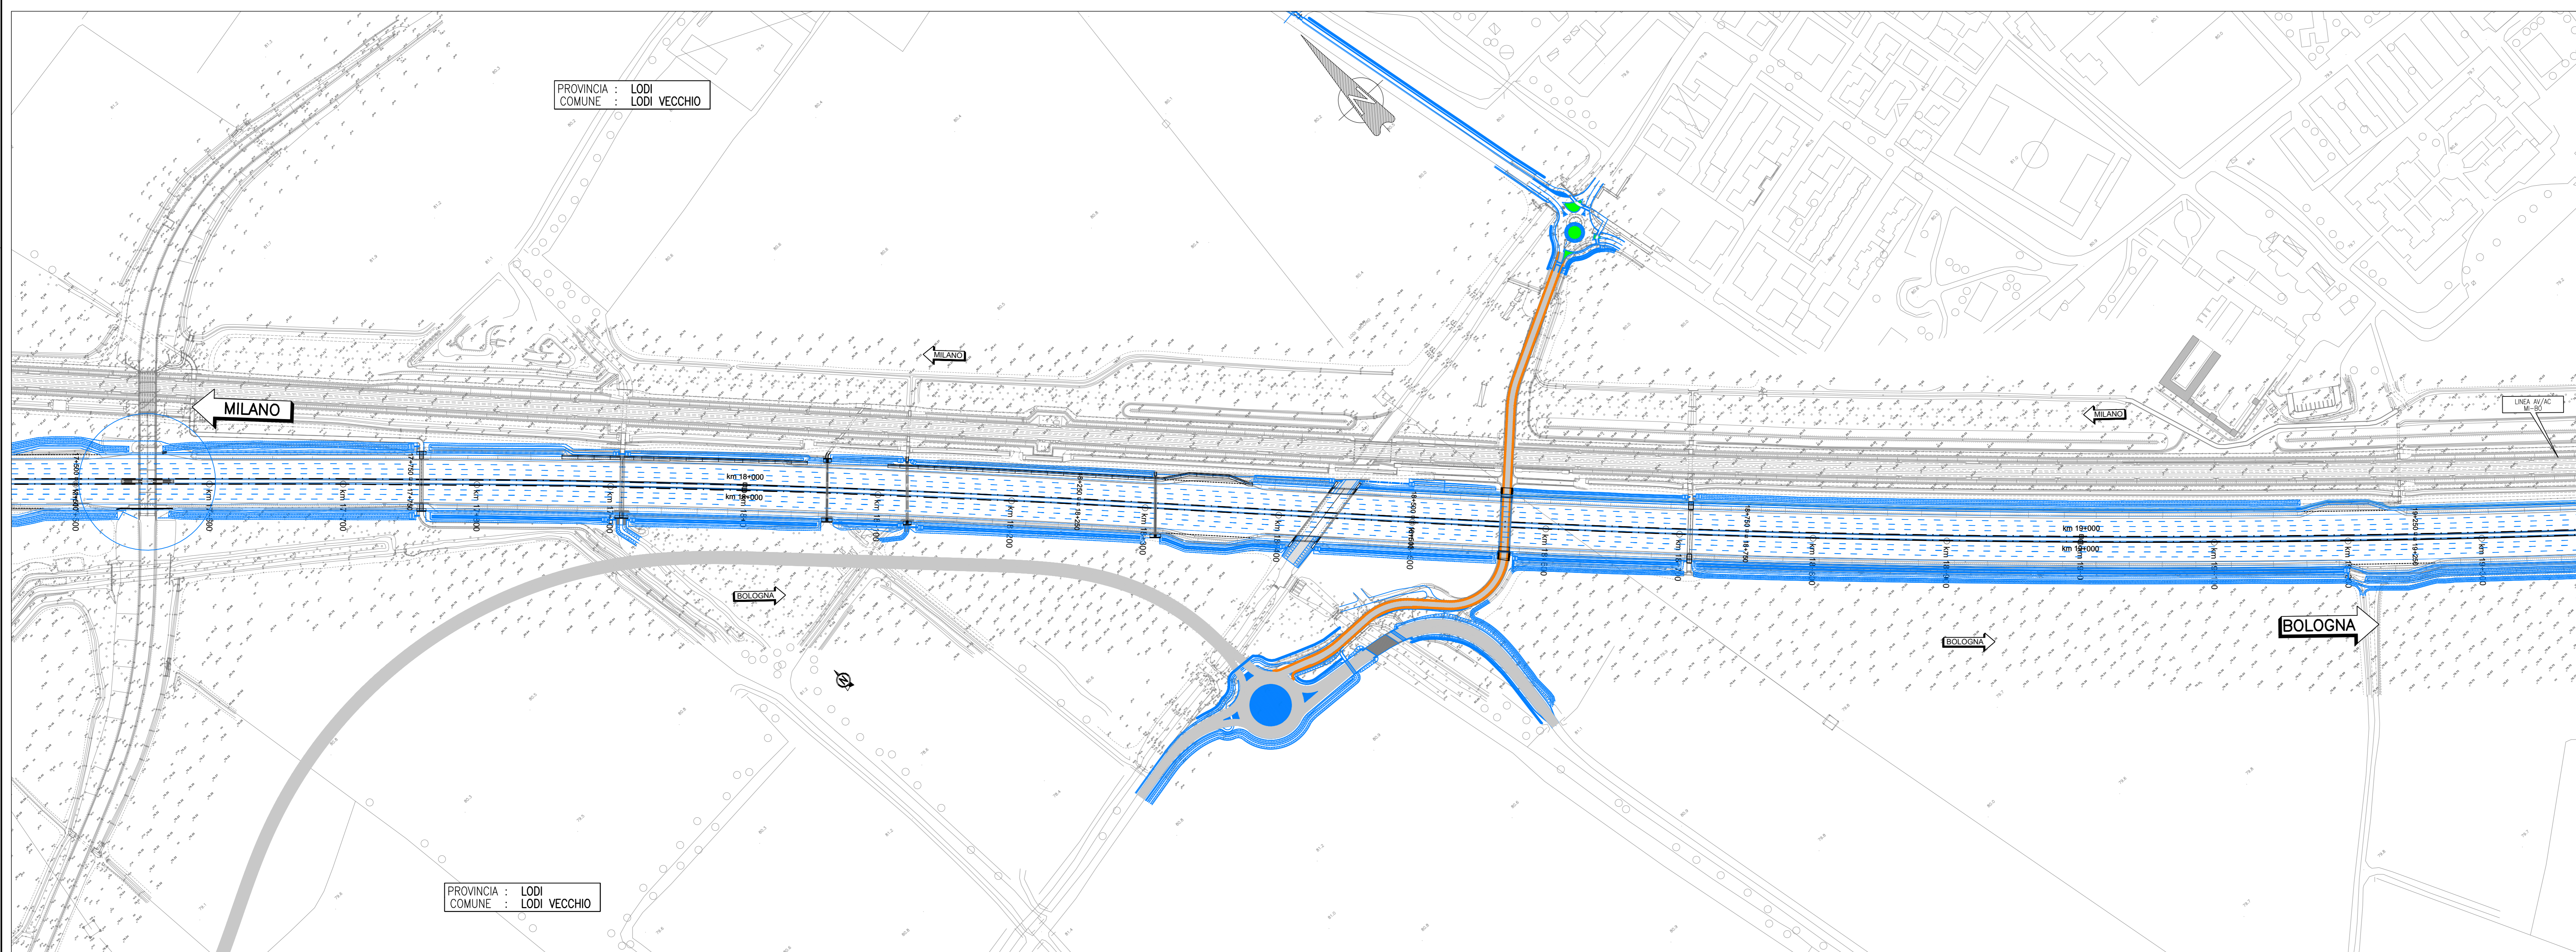

**N.B.**

- Le progressive chilometriche sono riferite all'asse di tracciato Sud;
- Le misure ed i relativi sviluppi sono riferiti all'asse delle opere indicate.

**autostrade** per l'italia

AUTOSTRADA (A1) : MILANO NAPOLI  
 AMPLIAMENTO ALLA QUARTA CORSIA  
 DEL TRATTO MILANO SUD (Tang. Ovest) – LODI

**PROGETTO DEFINITIVO**

PLANIMETRIA DI RAFFRONTO  
 TRA LO STATO ATTUALE E LO STATO INIZIALE

TAVOLA 4  
 Scala 1:2000