


PLANIMETRIA DI PROGETTO (1:2.000)


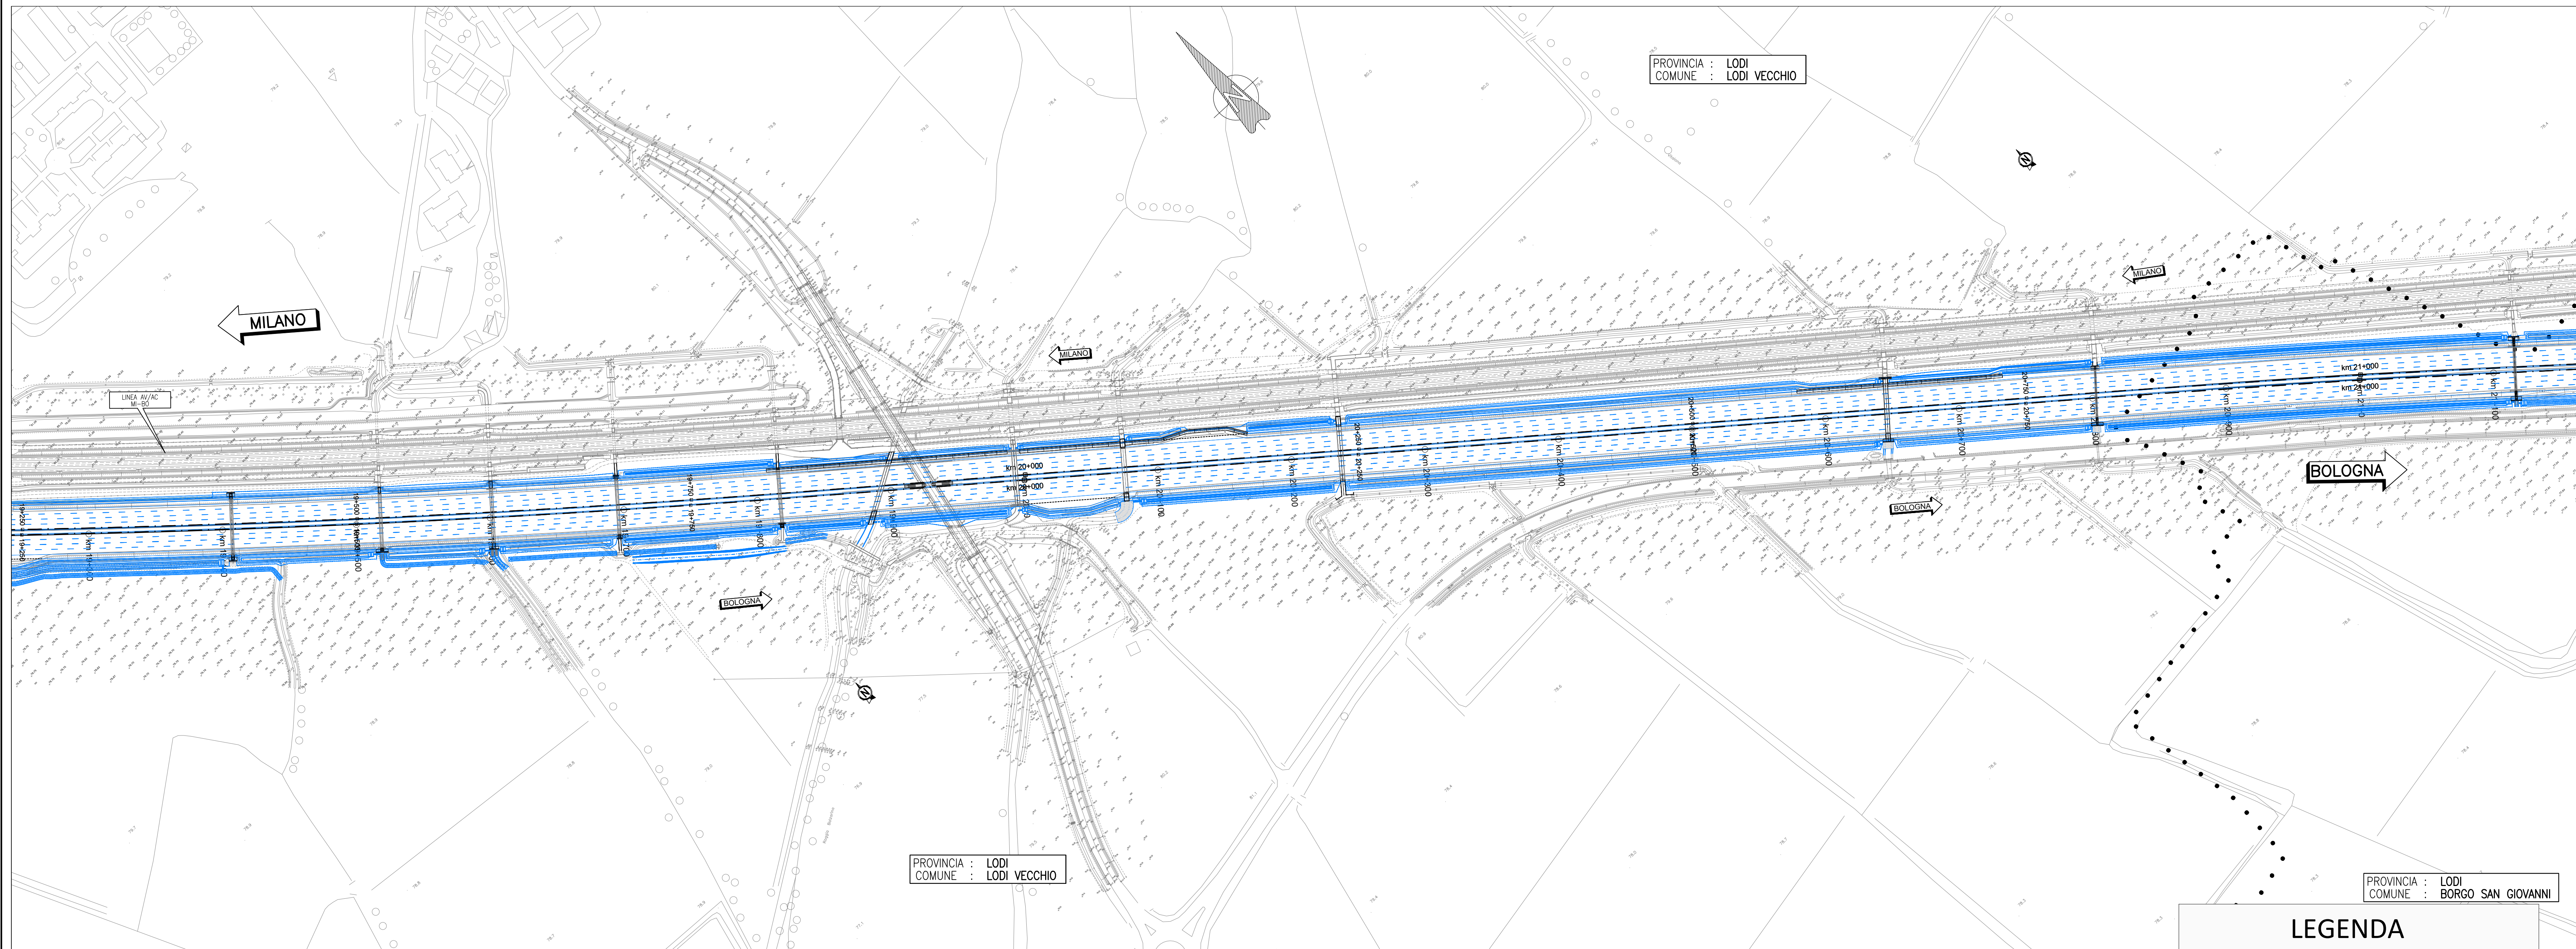


LEGENDA

MODIFICHE PROGETTUALI (VPA 2022)

PROGETTO ESECUTIVO (2022)

PLANIMETRIA DI PROGETTO (1:2.000)

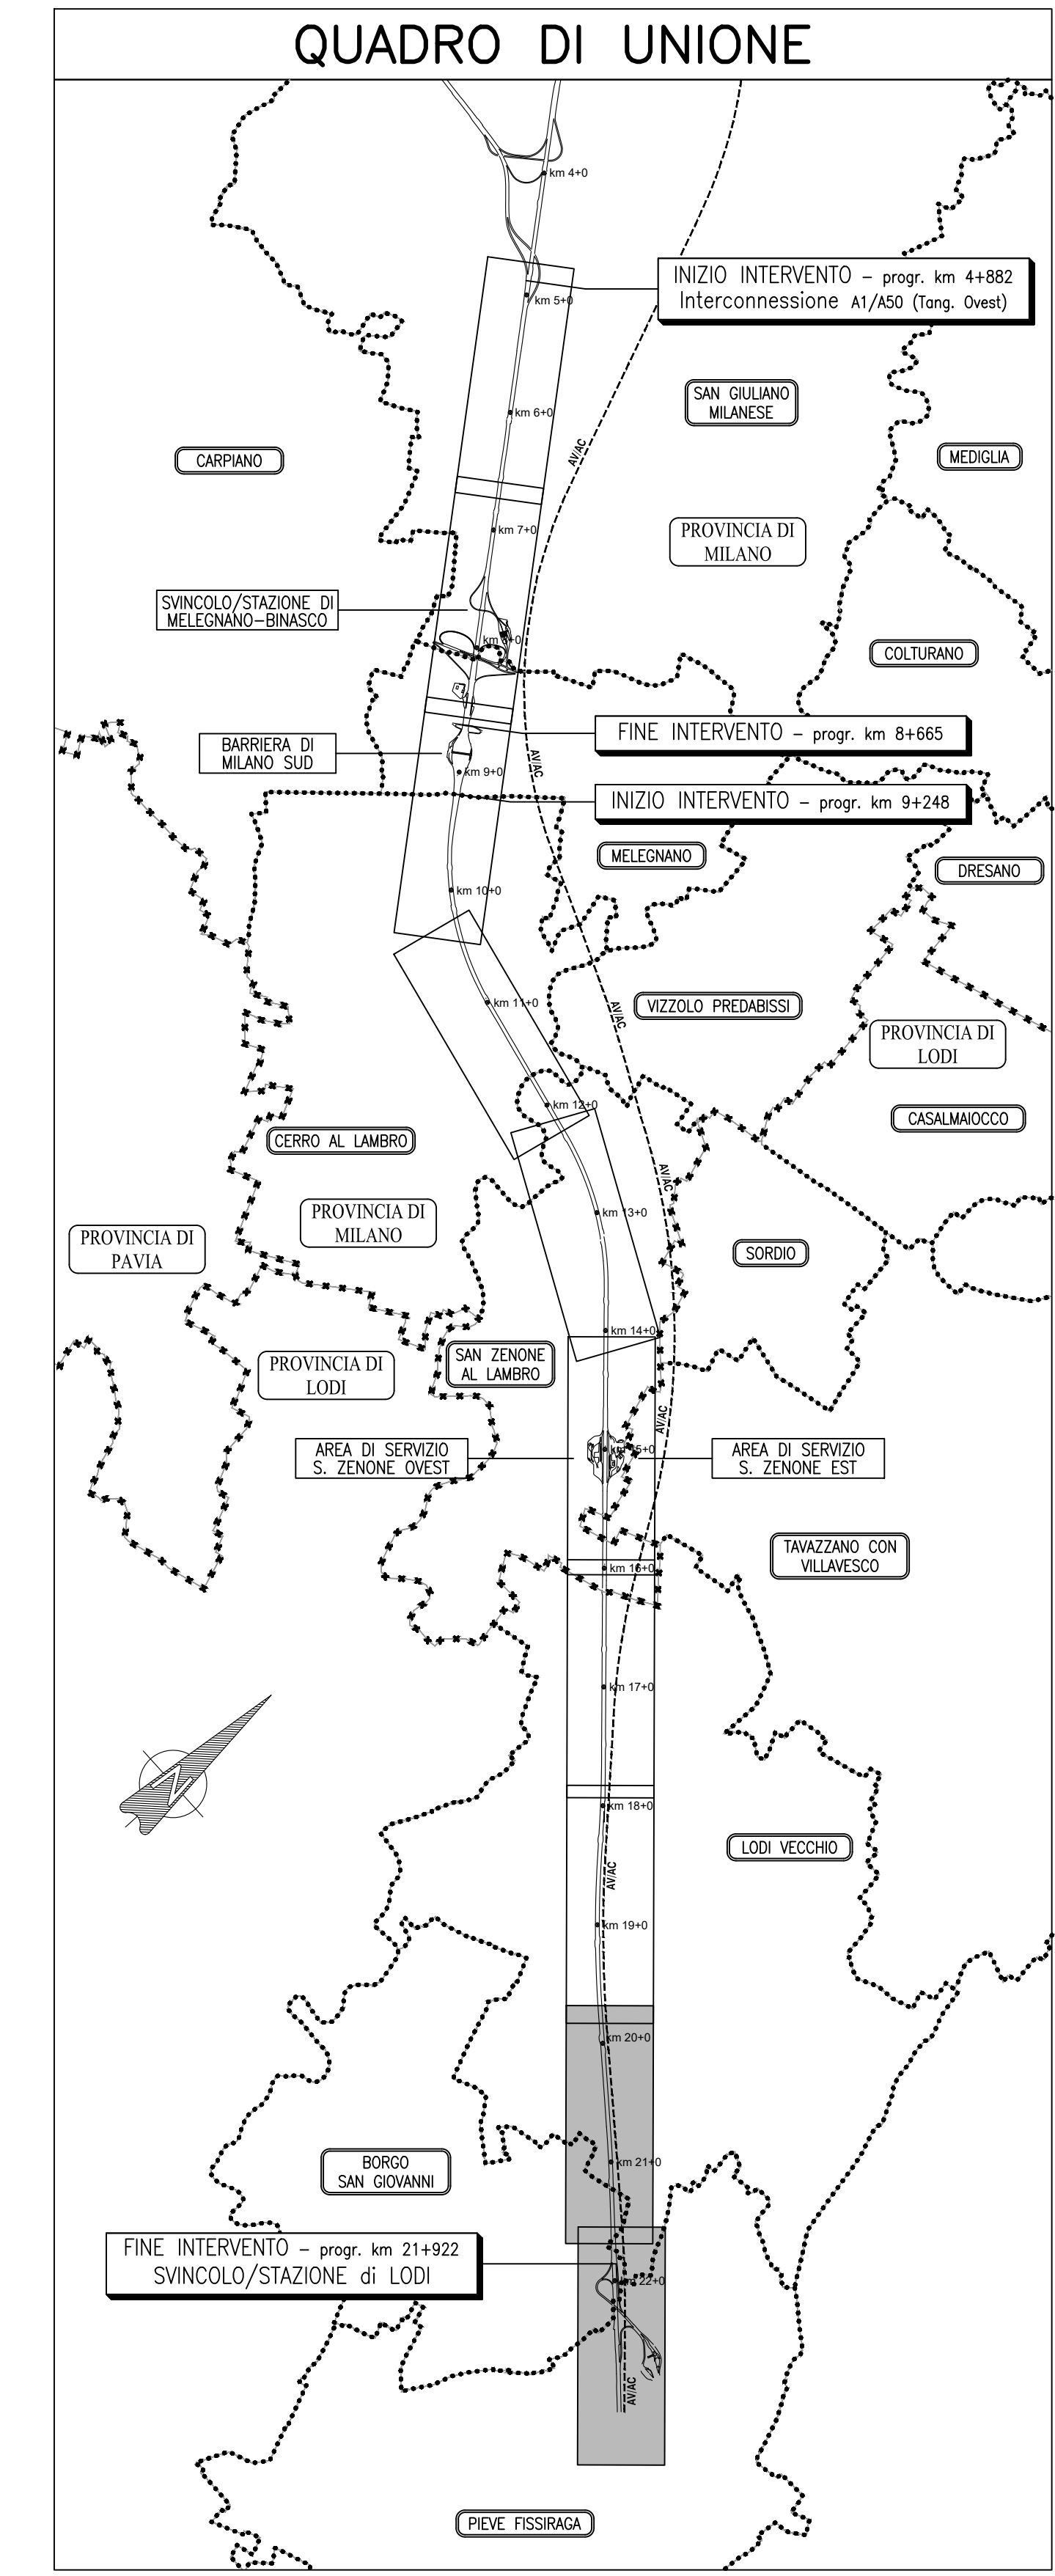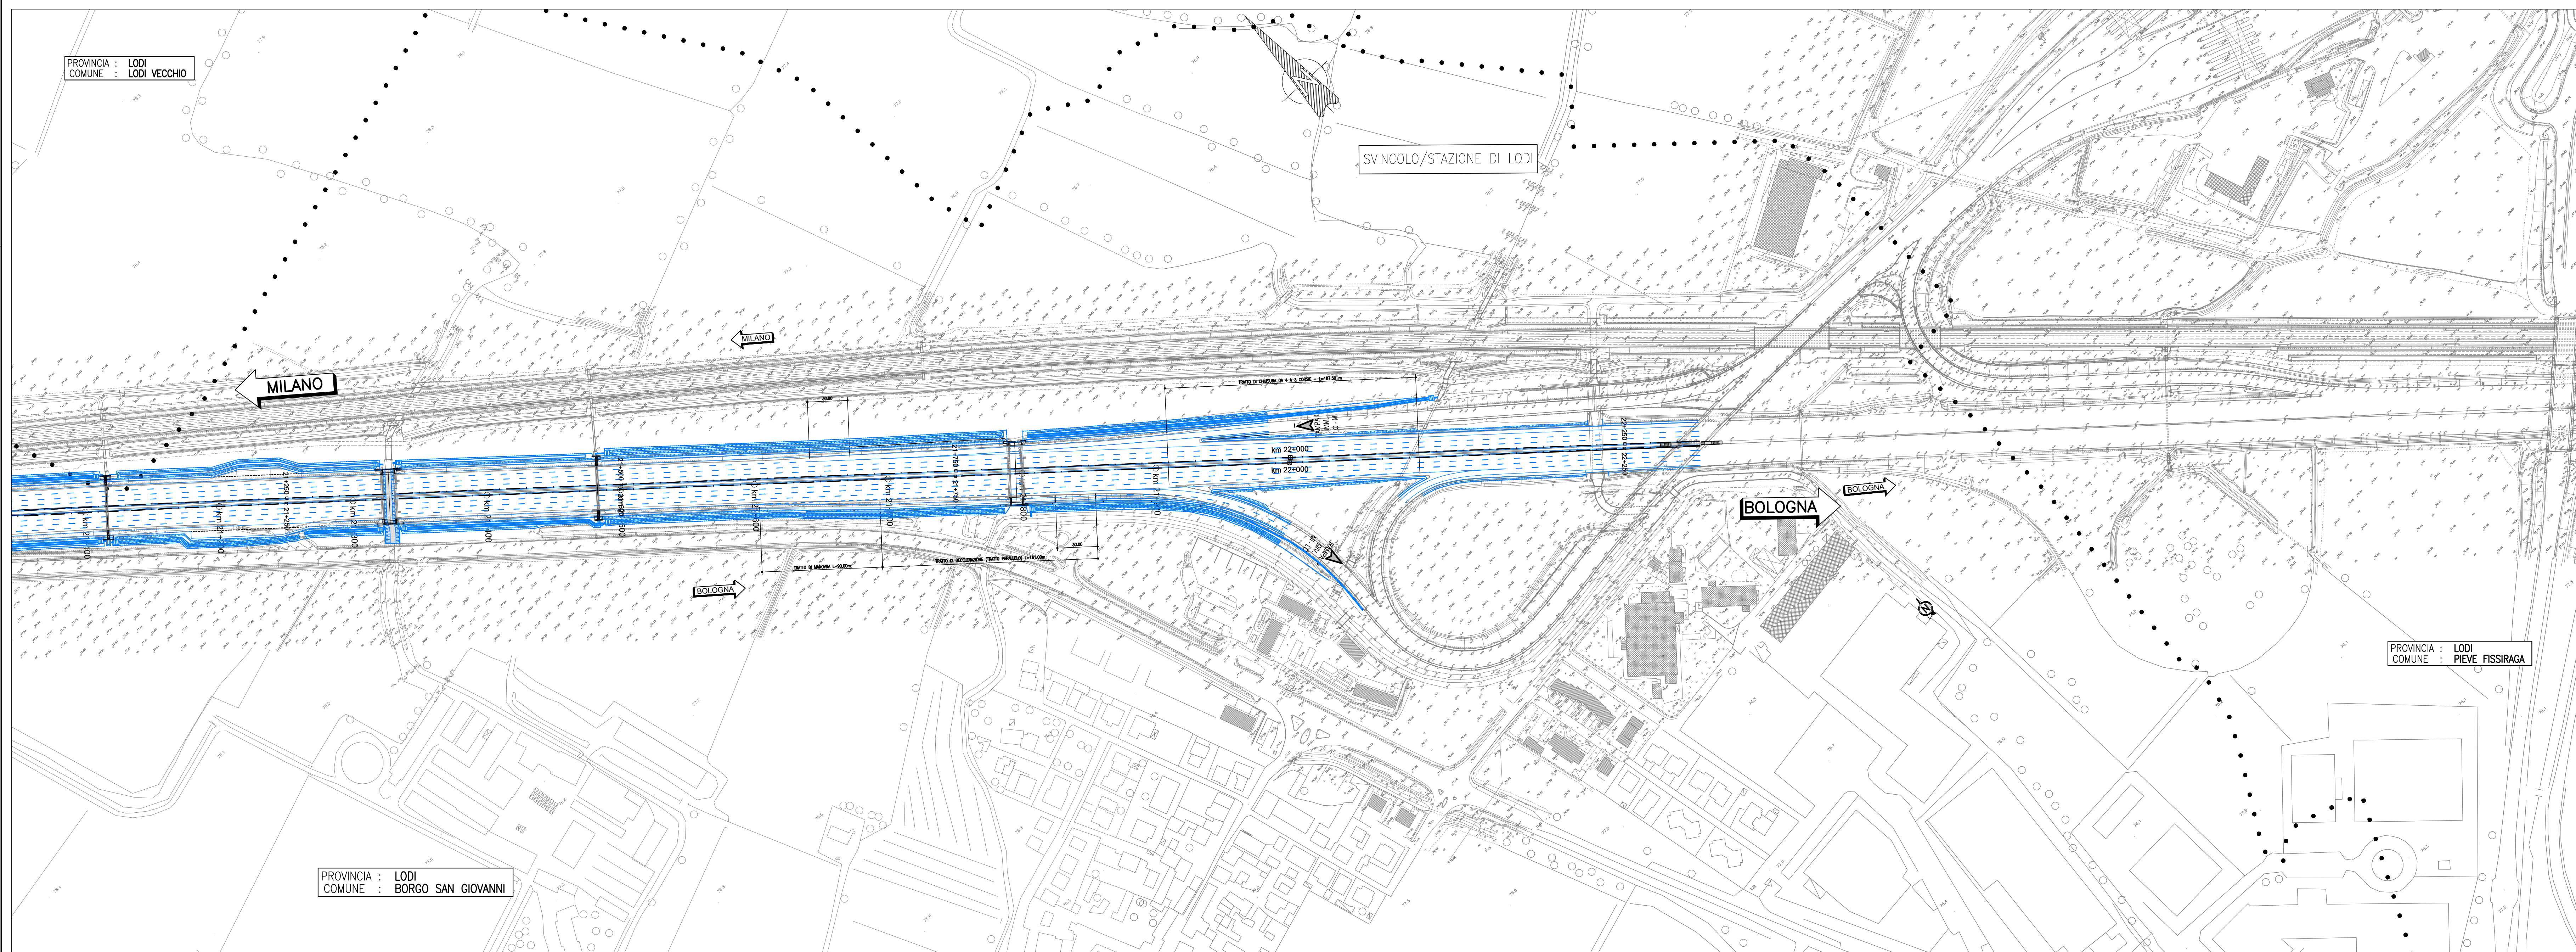

N.B.

- Le progressive chilometriche sono riferite all'asse di tracciato Sud;
- Le misure ed i relativi sviluppi sono riferiti all'asse delle opere indicate.

autostrade per l'italia

AUTOSTRADA (A1) : MILANO NAPOLI
AMPLIAMENTO ALLA QUARTA CORSIA
DEL TRATTO MILANO SUD (Tang. Ovest) – LODI

PROGETTO DEFINITIVO

PLANIMETRIA DI RAFFRONTO
 TRA LO STATO ATTUALE E LO STATO INIZIALE

TAVOLA 5
 Scala 1:2000