

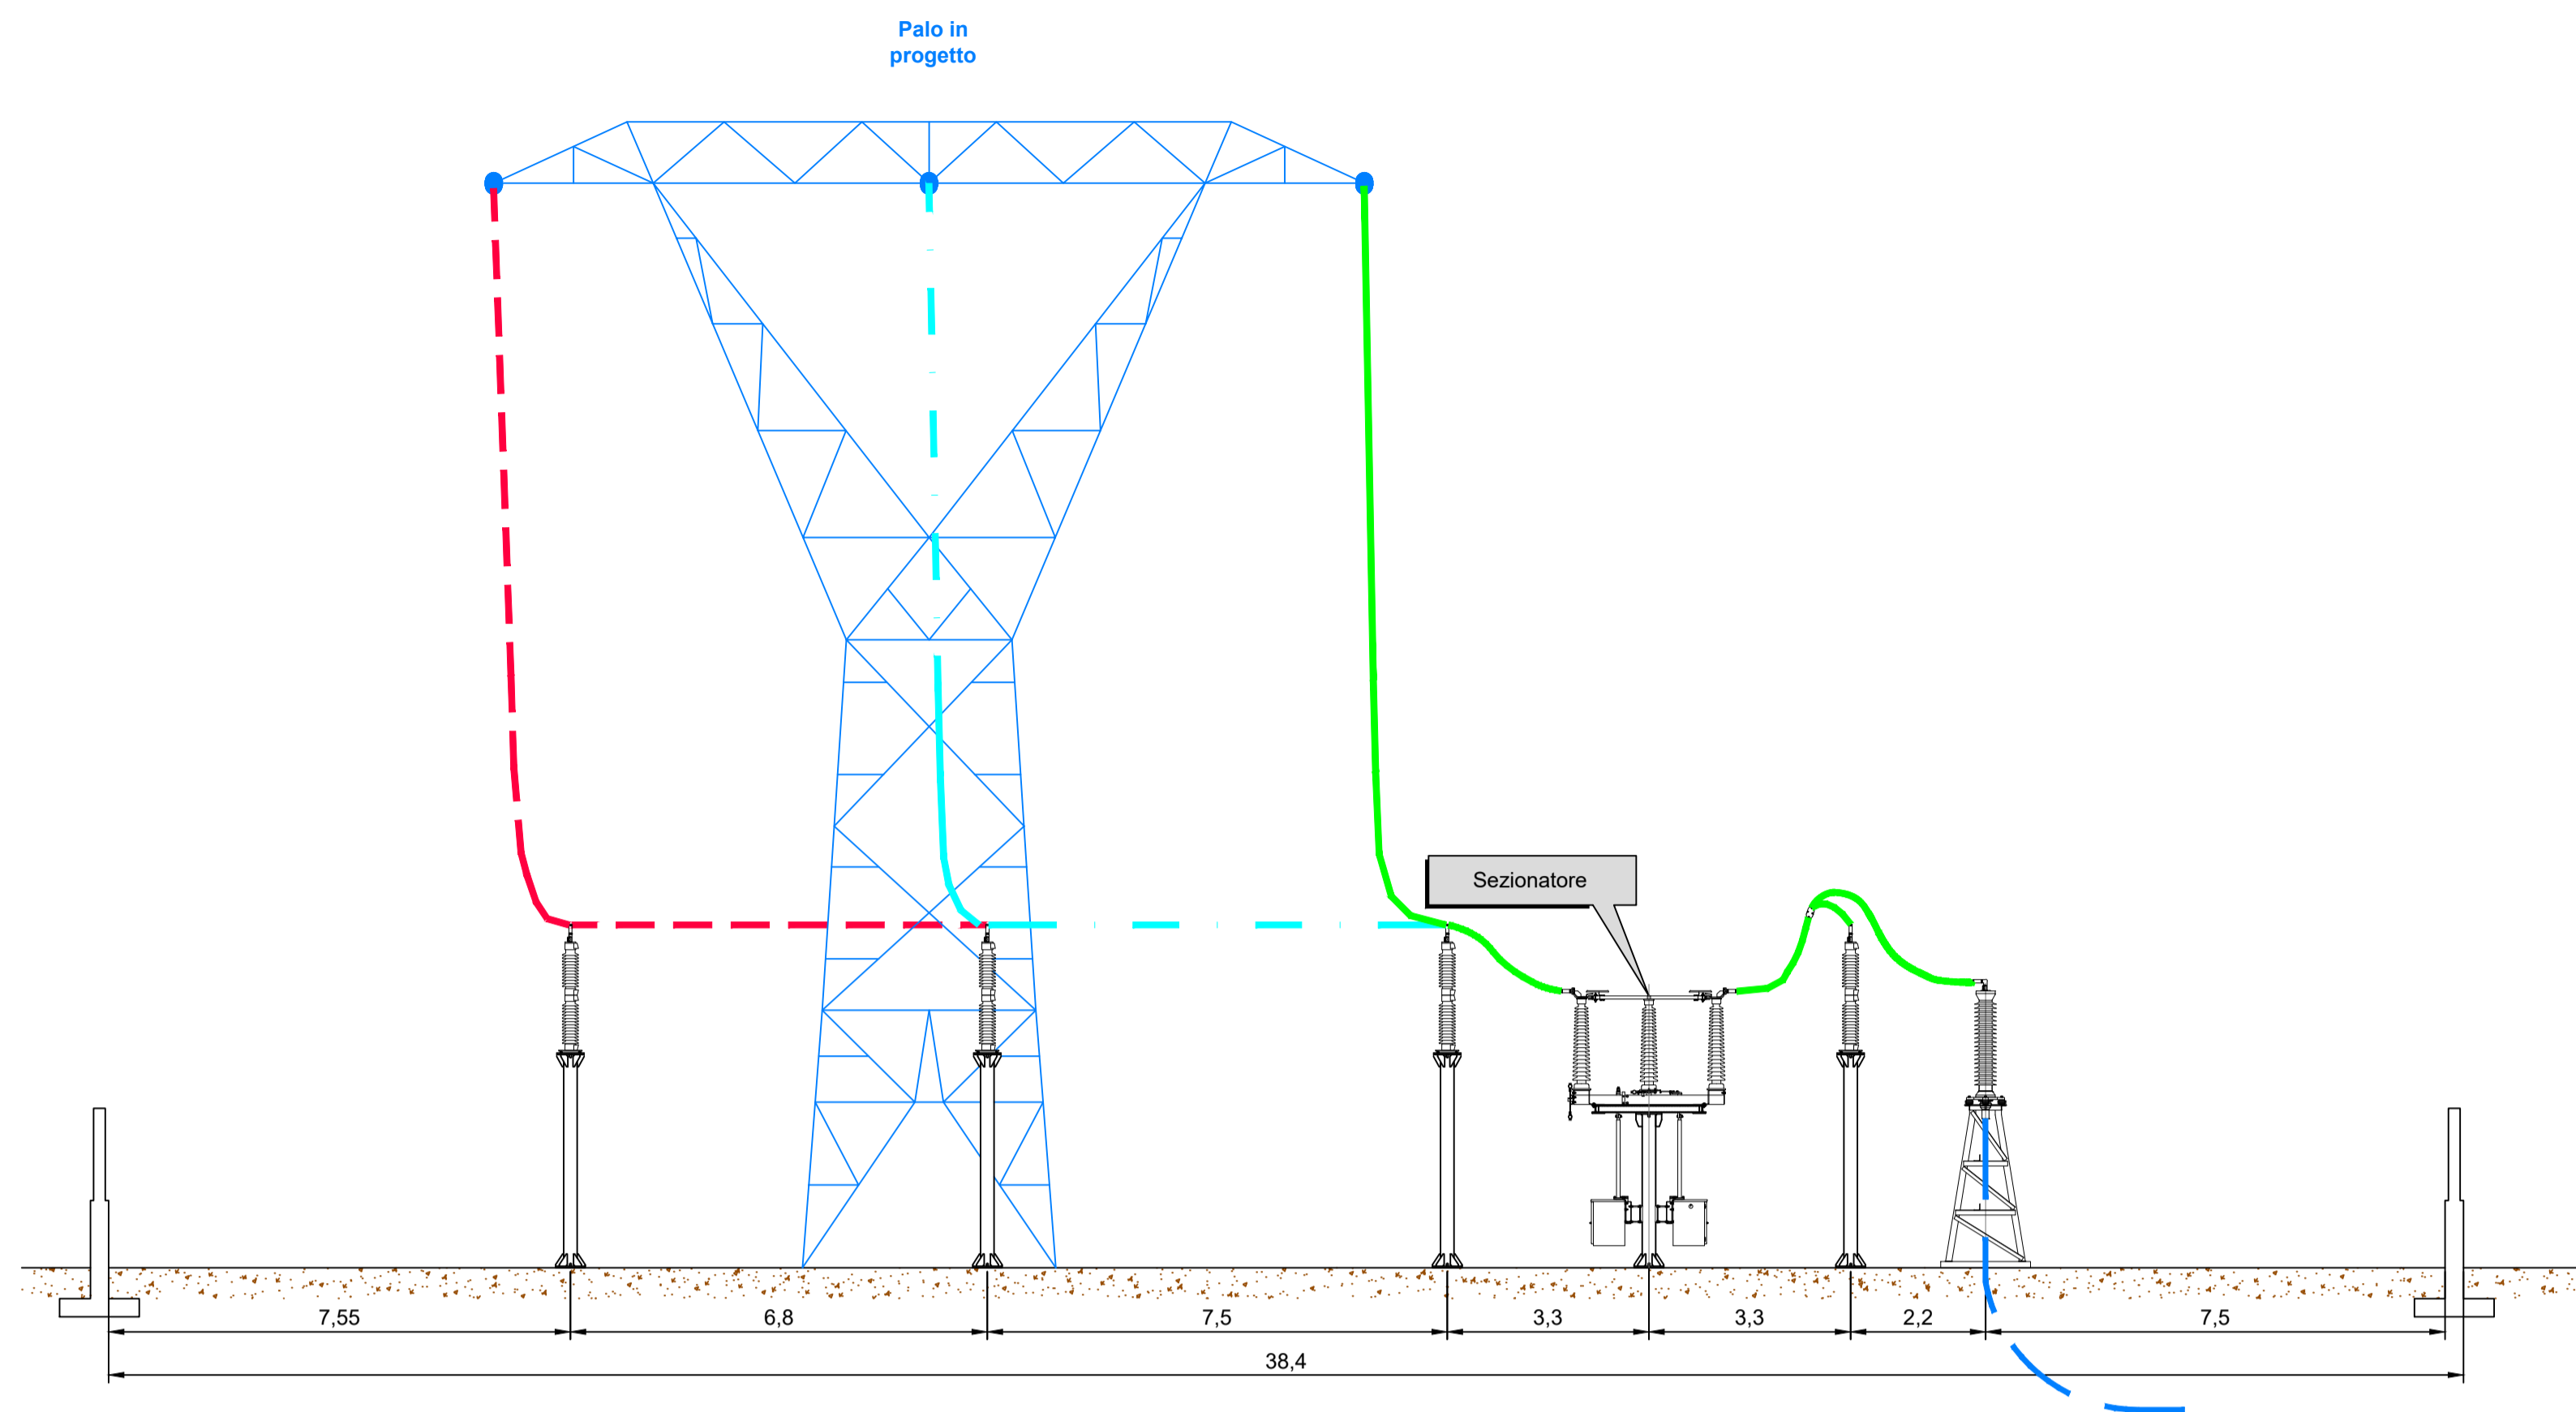


SEZIONE A-A

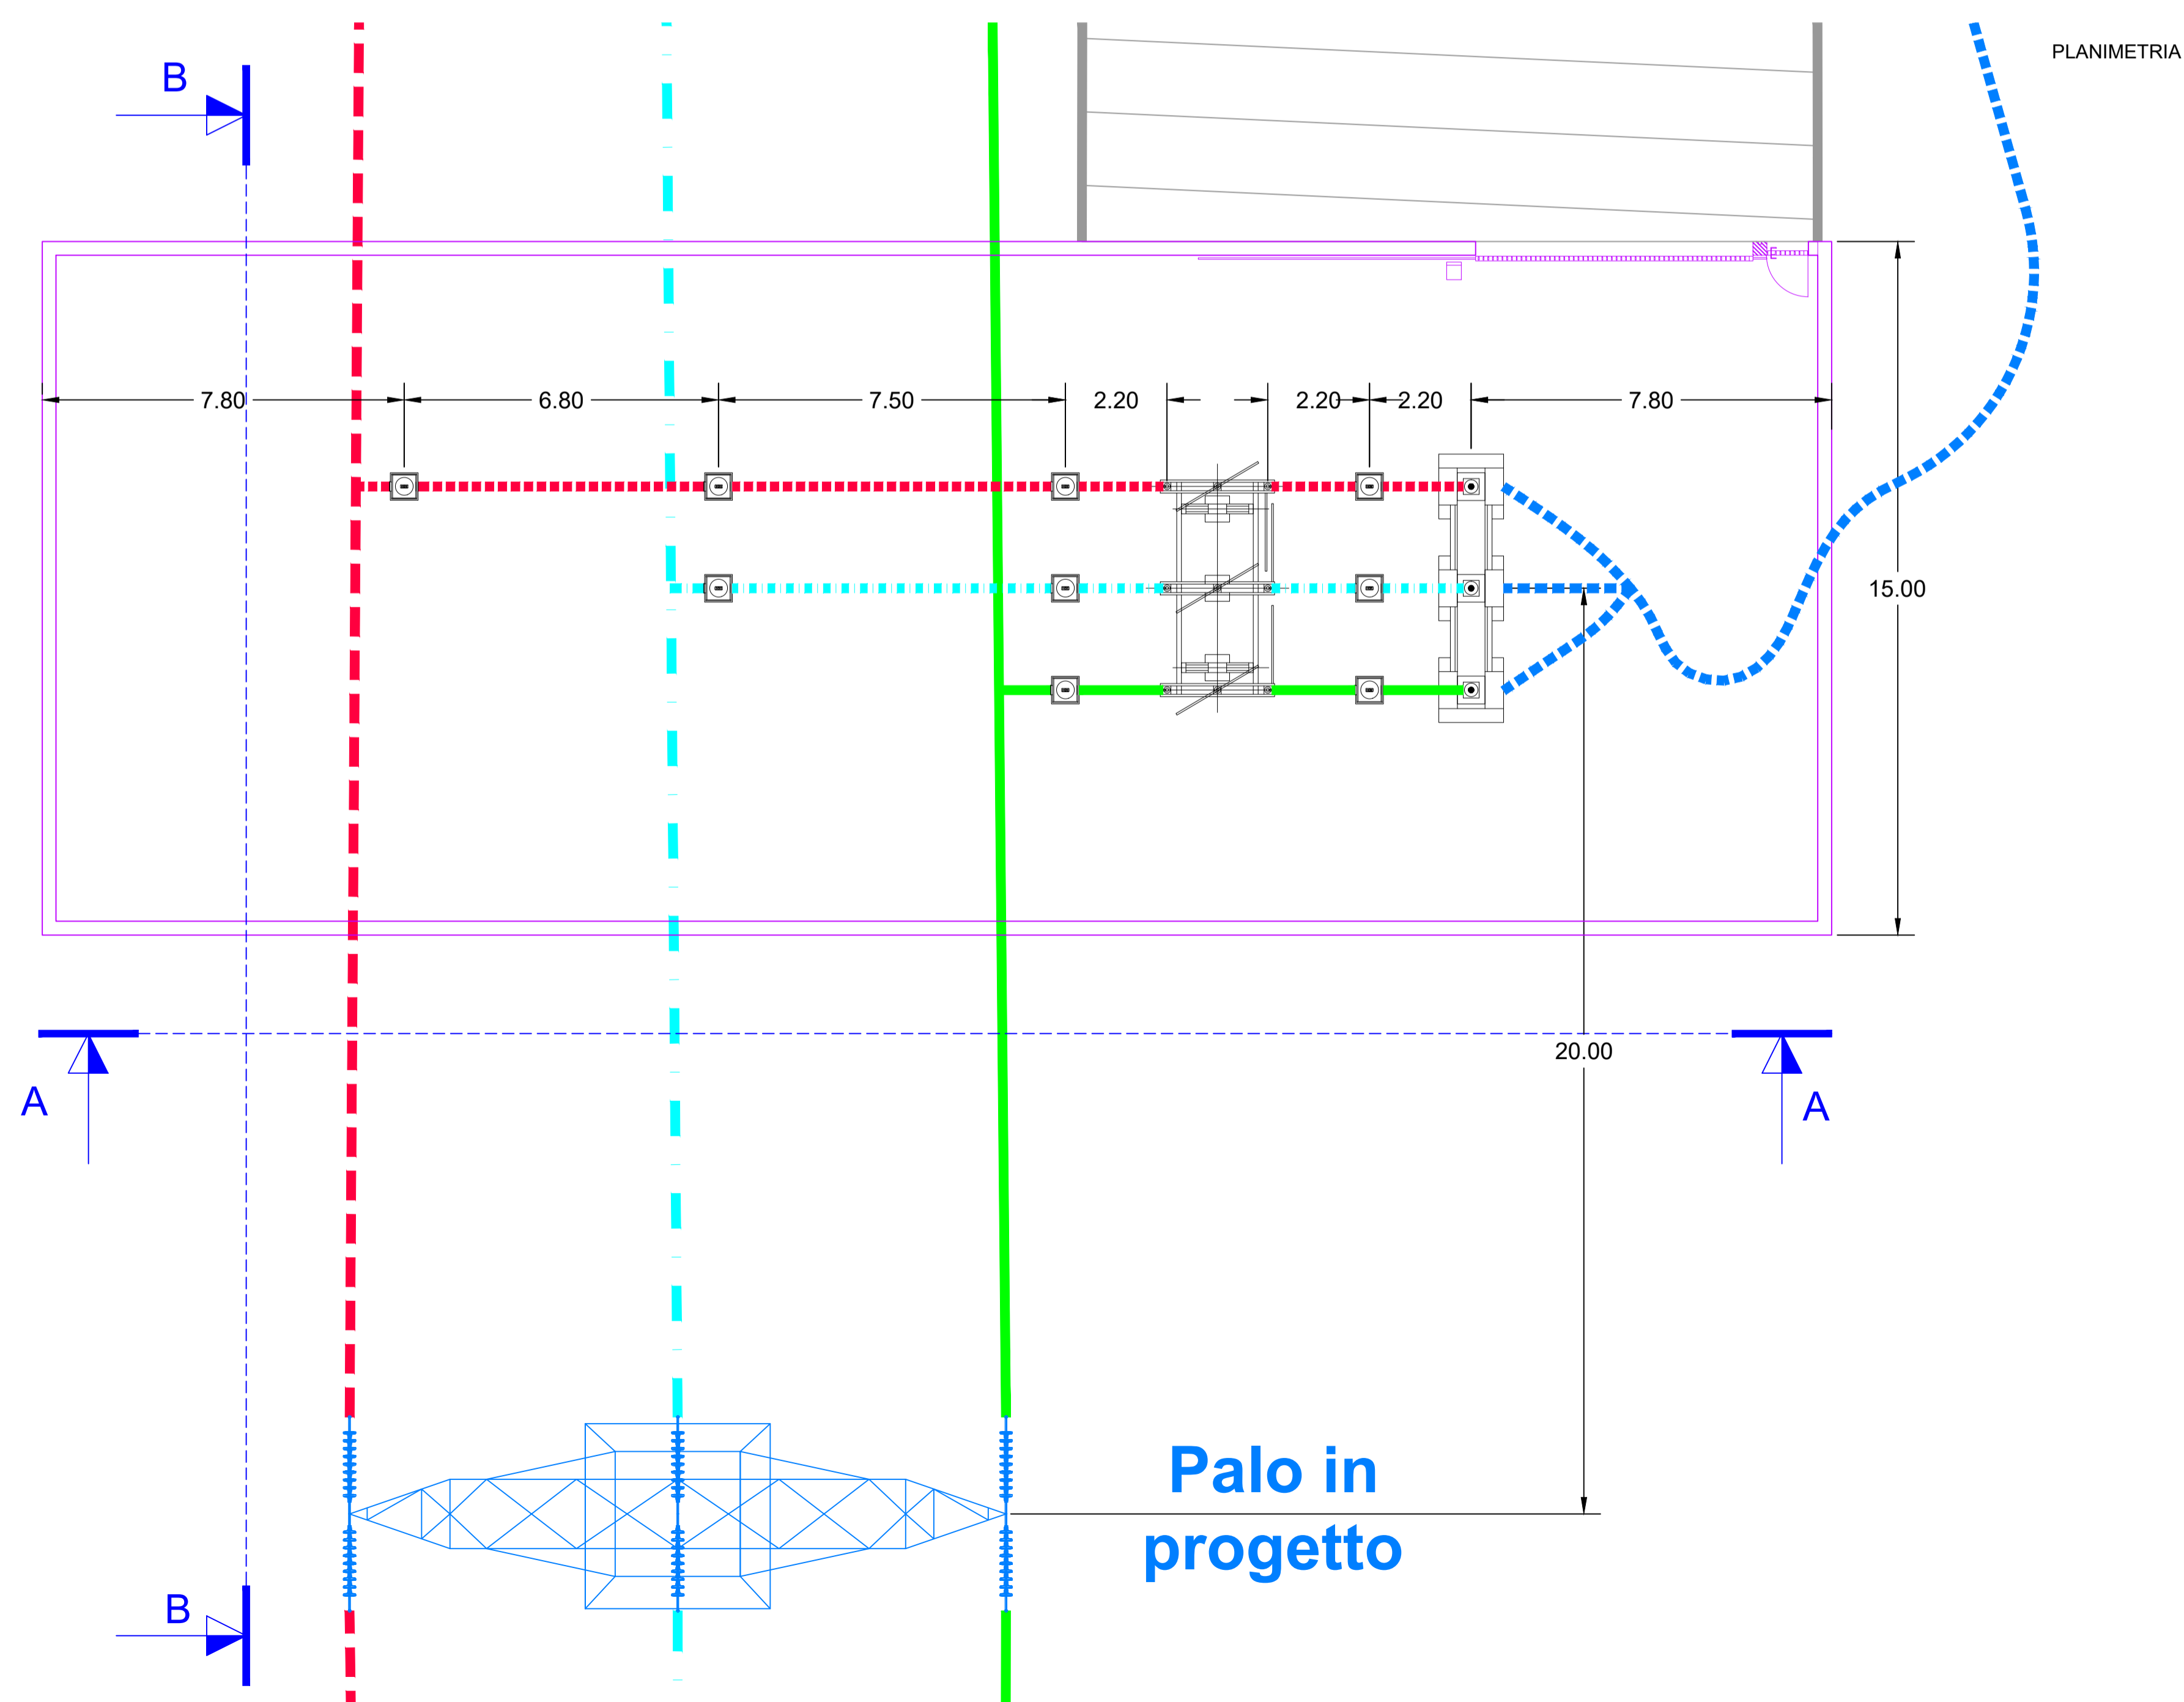

SEZIONE B-B

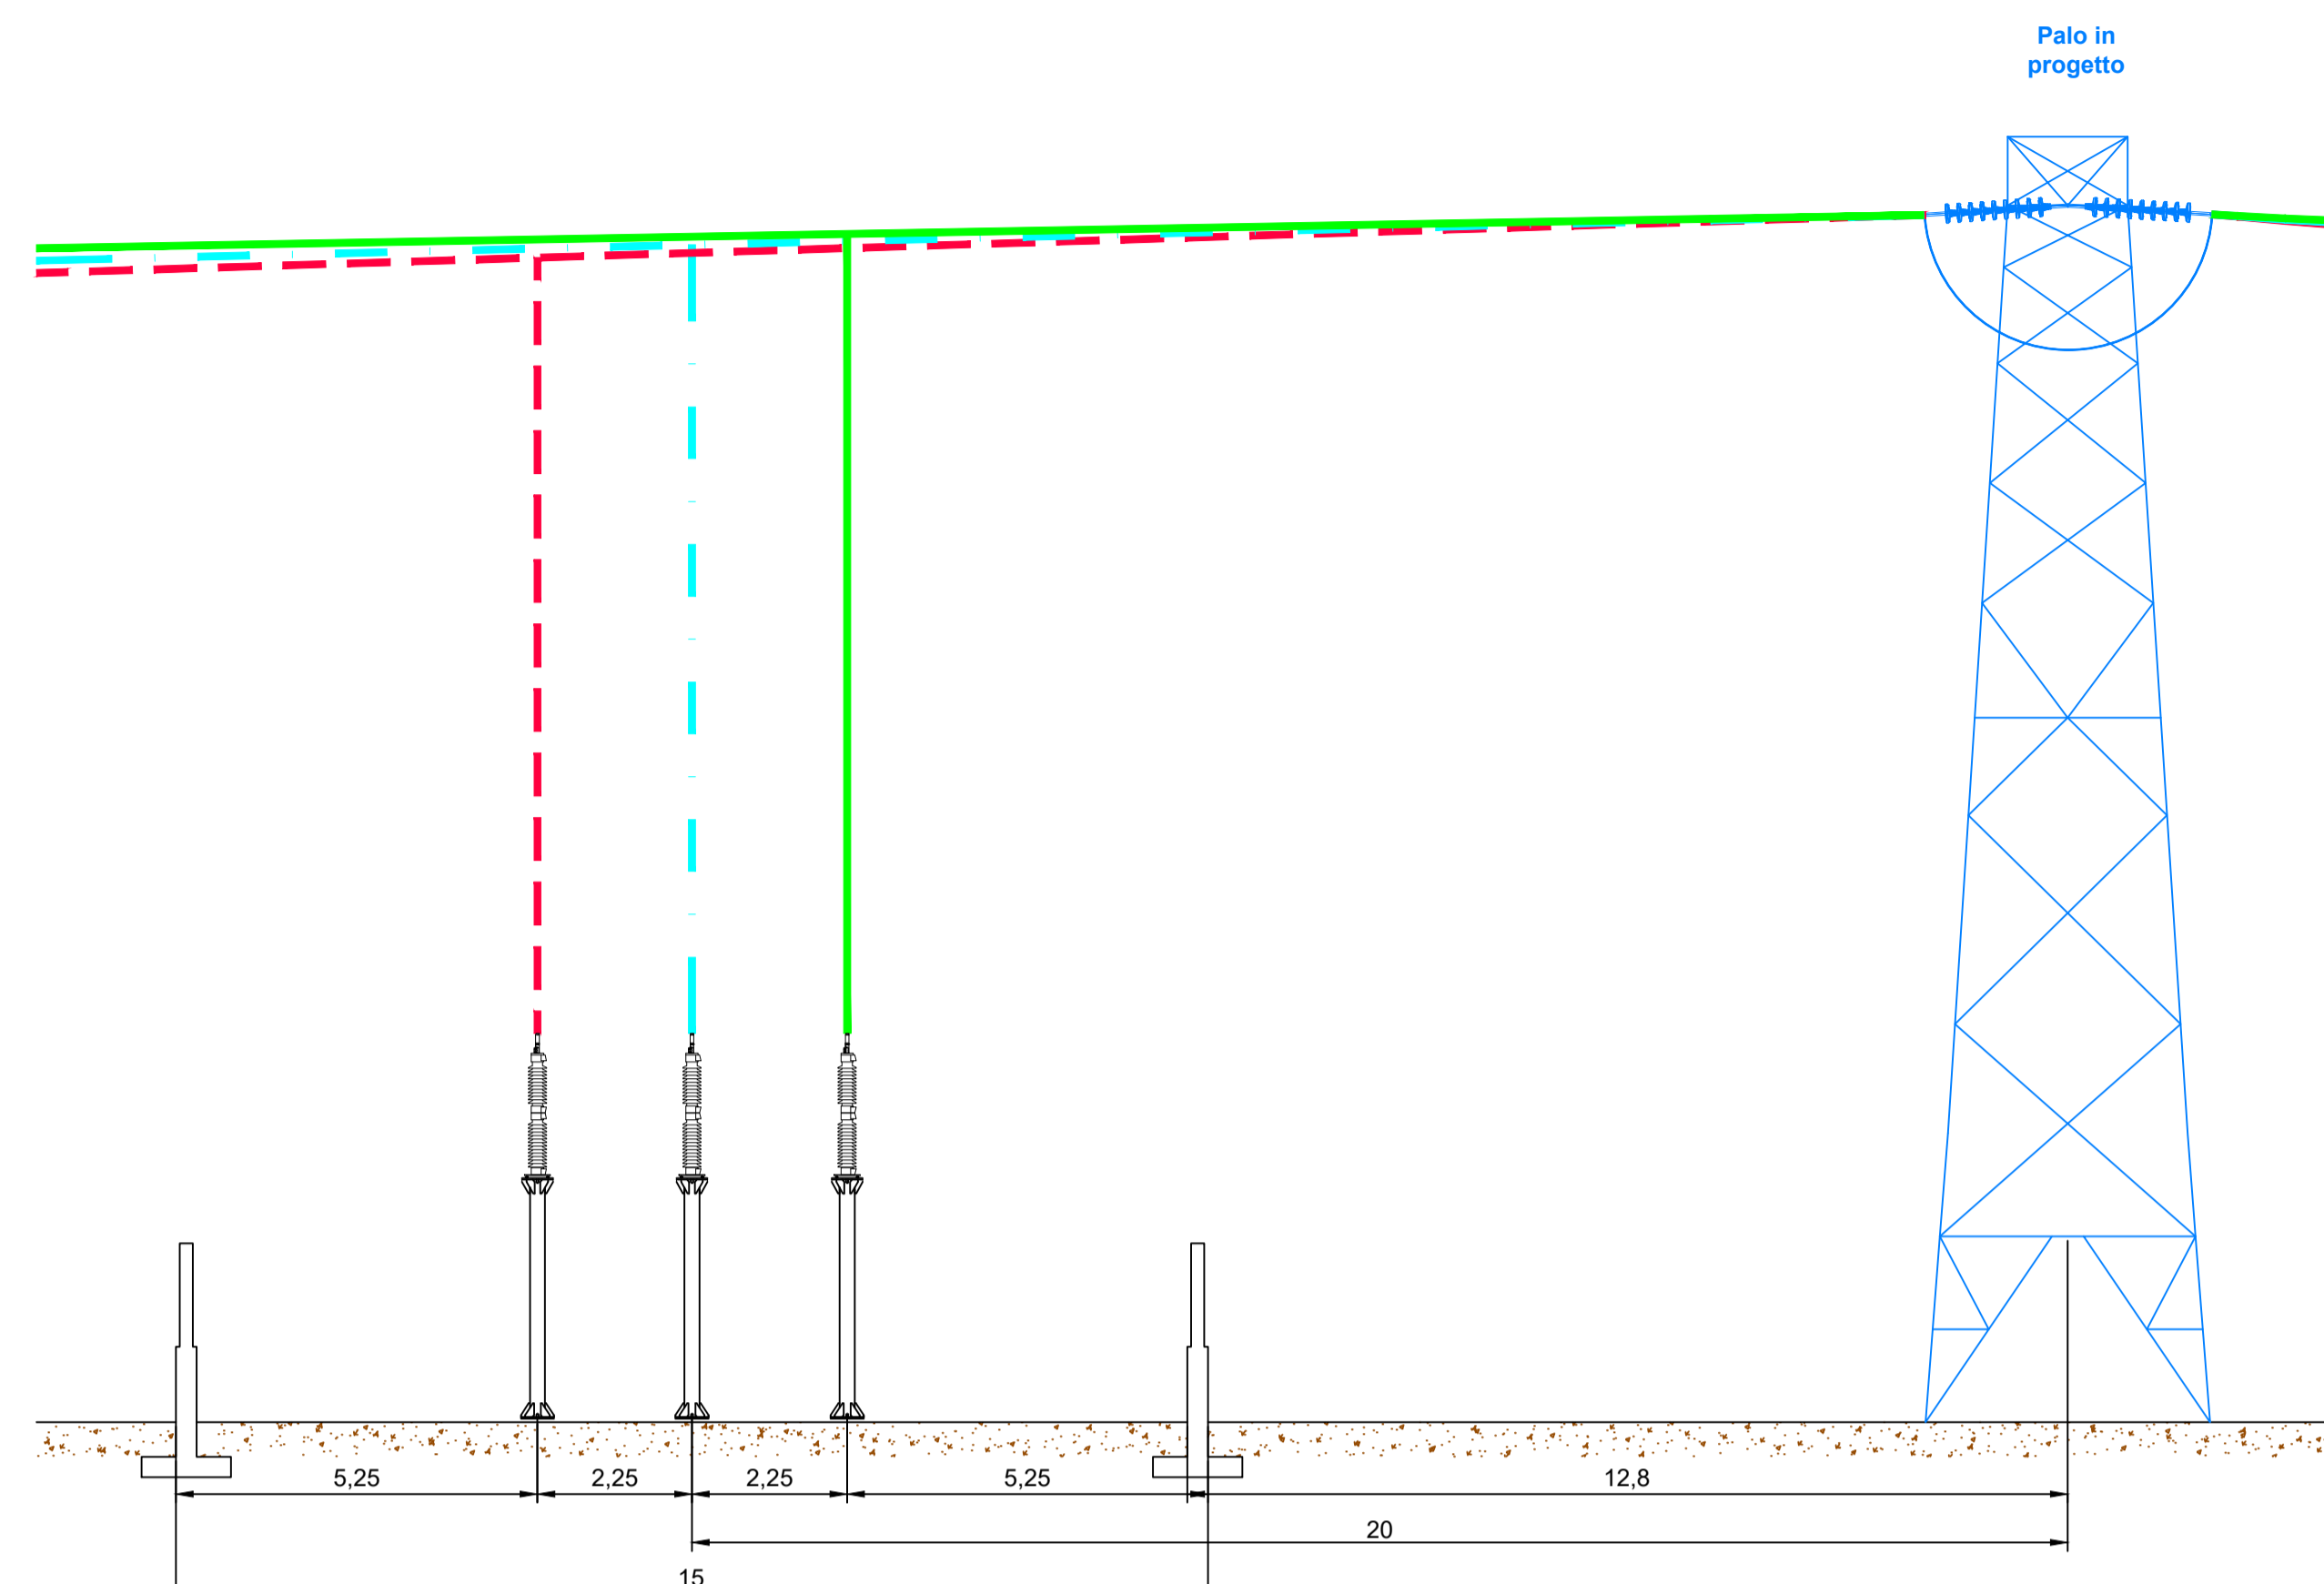

REVISIONE	N.	DATA	DESCRIZIONE	ELABORATO	VERIFICATO	APPROVATO
01		luglio 2023	Revisione per richiesta integratori per benessere Tema	Geotech S.r.l.	Ing. P. Ricciardini	Dot. N. Ricciardini
00		dicembre 2021	Prima emissione	Geotech S.r.l.	Ing. P. Ricciardini	Dot. N. Ricciardini

PROGETTISTA GEOTECH S.r.l. SOCIETA' DI INGEGNERIA Via T. Nani, 7 Morbegno (SO) Tel. +39 0342610774 E-mail: info@geotech-srl.it Sito: www.geotech-srl.it SOCIETA' CERTIFICATA 	PROGETTO REALIZZAZIONE NUOVA STAZIONE ELETTRICA 150/380 KV "SE SANLURI" E OPERE CONNESSE
COMMITTENTE GREENENERGYSARDEGNA2	
CODICE T076	ELABORATO Soluzione temporanea di connessione Planimetria e sezioni
DATA Luglio 2023	SCALA 1:100
UBICAZIONE Regione Sardegna, Provincia Sud Sardegna	
LIVELLO DI PROGETTO Definitivo	CODIFICA ELABORATO G855_DEF_T_076_Sol_temp_connesione_2-2_REV01

Questo documento contiene informazioni di proprietà della Geotech S.r.l. e deve essere esclusivamente utilizzato dal destinatario in relazione alle finalità per le quali è stato ricevuto. E' vietata qualsiasi forma di riproduzione o divulgazione senza l'esplicito consenso di Geotech S.r.l.

