
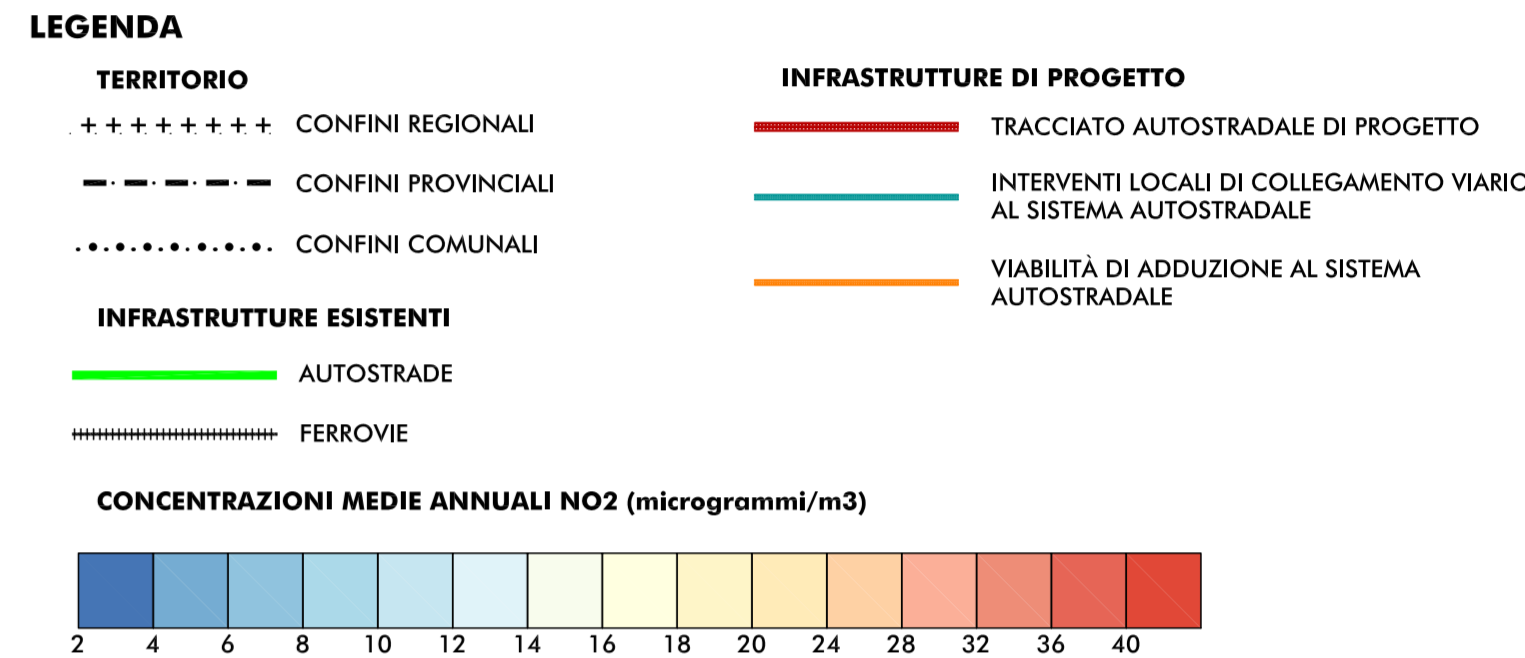
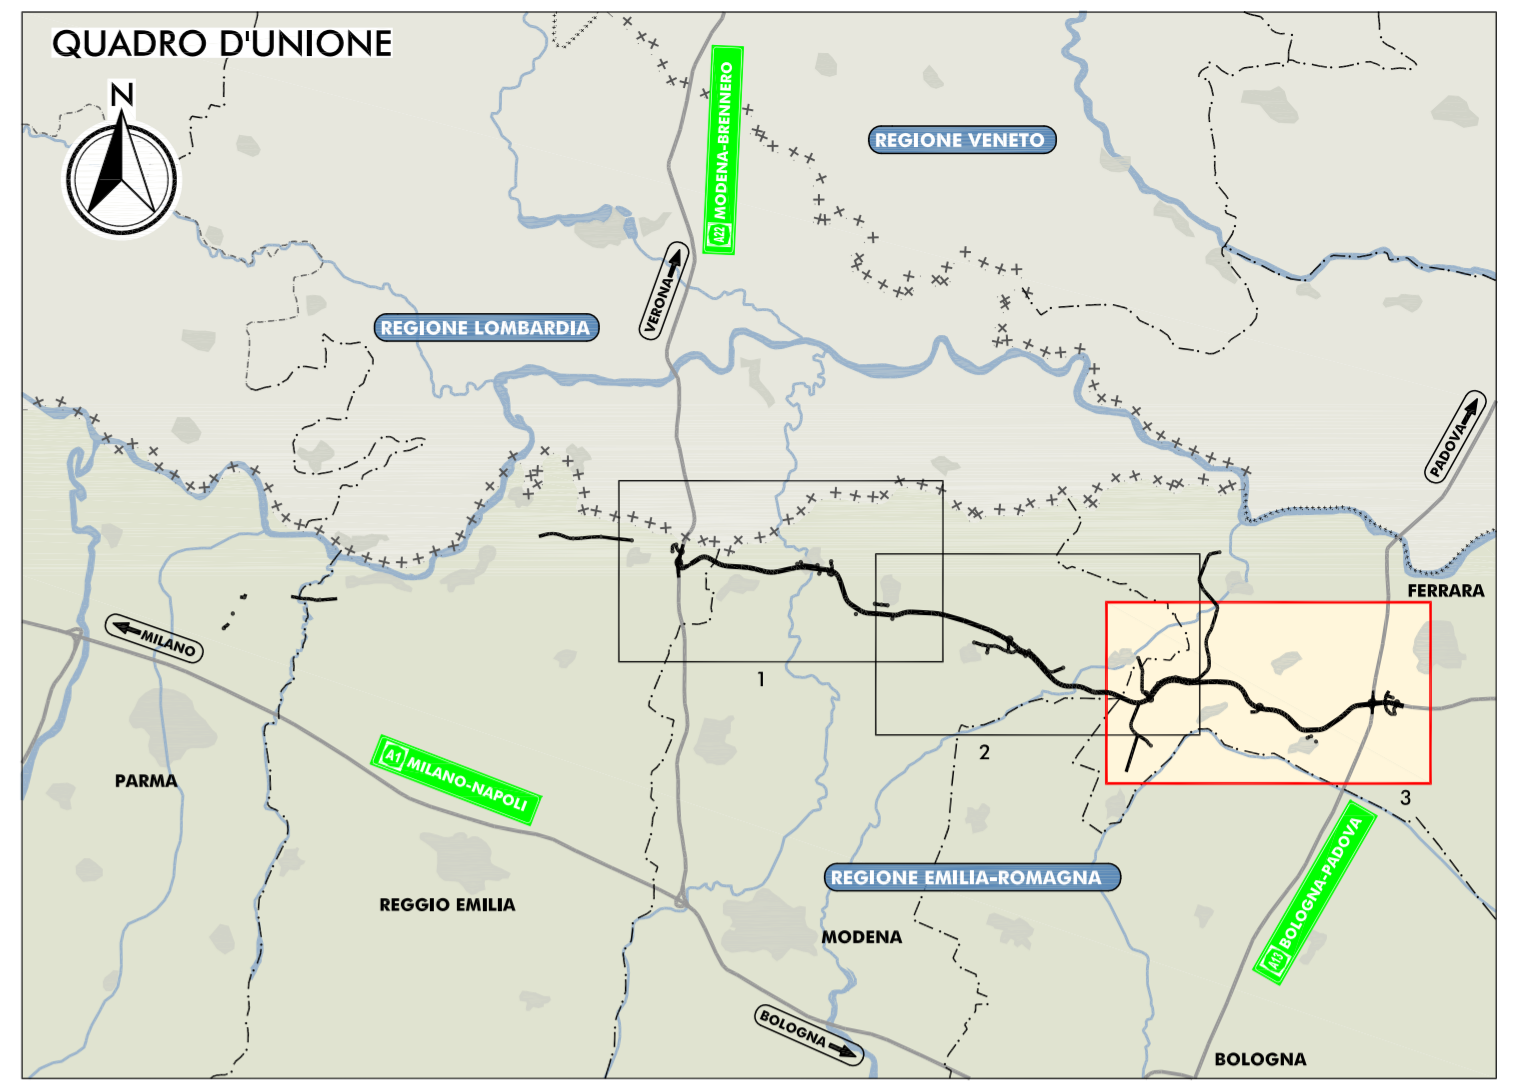


PLANIMETRIA DI PROGETTO
SCALA 1:25.000

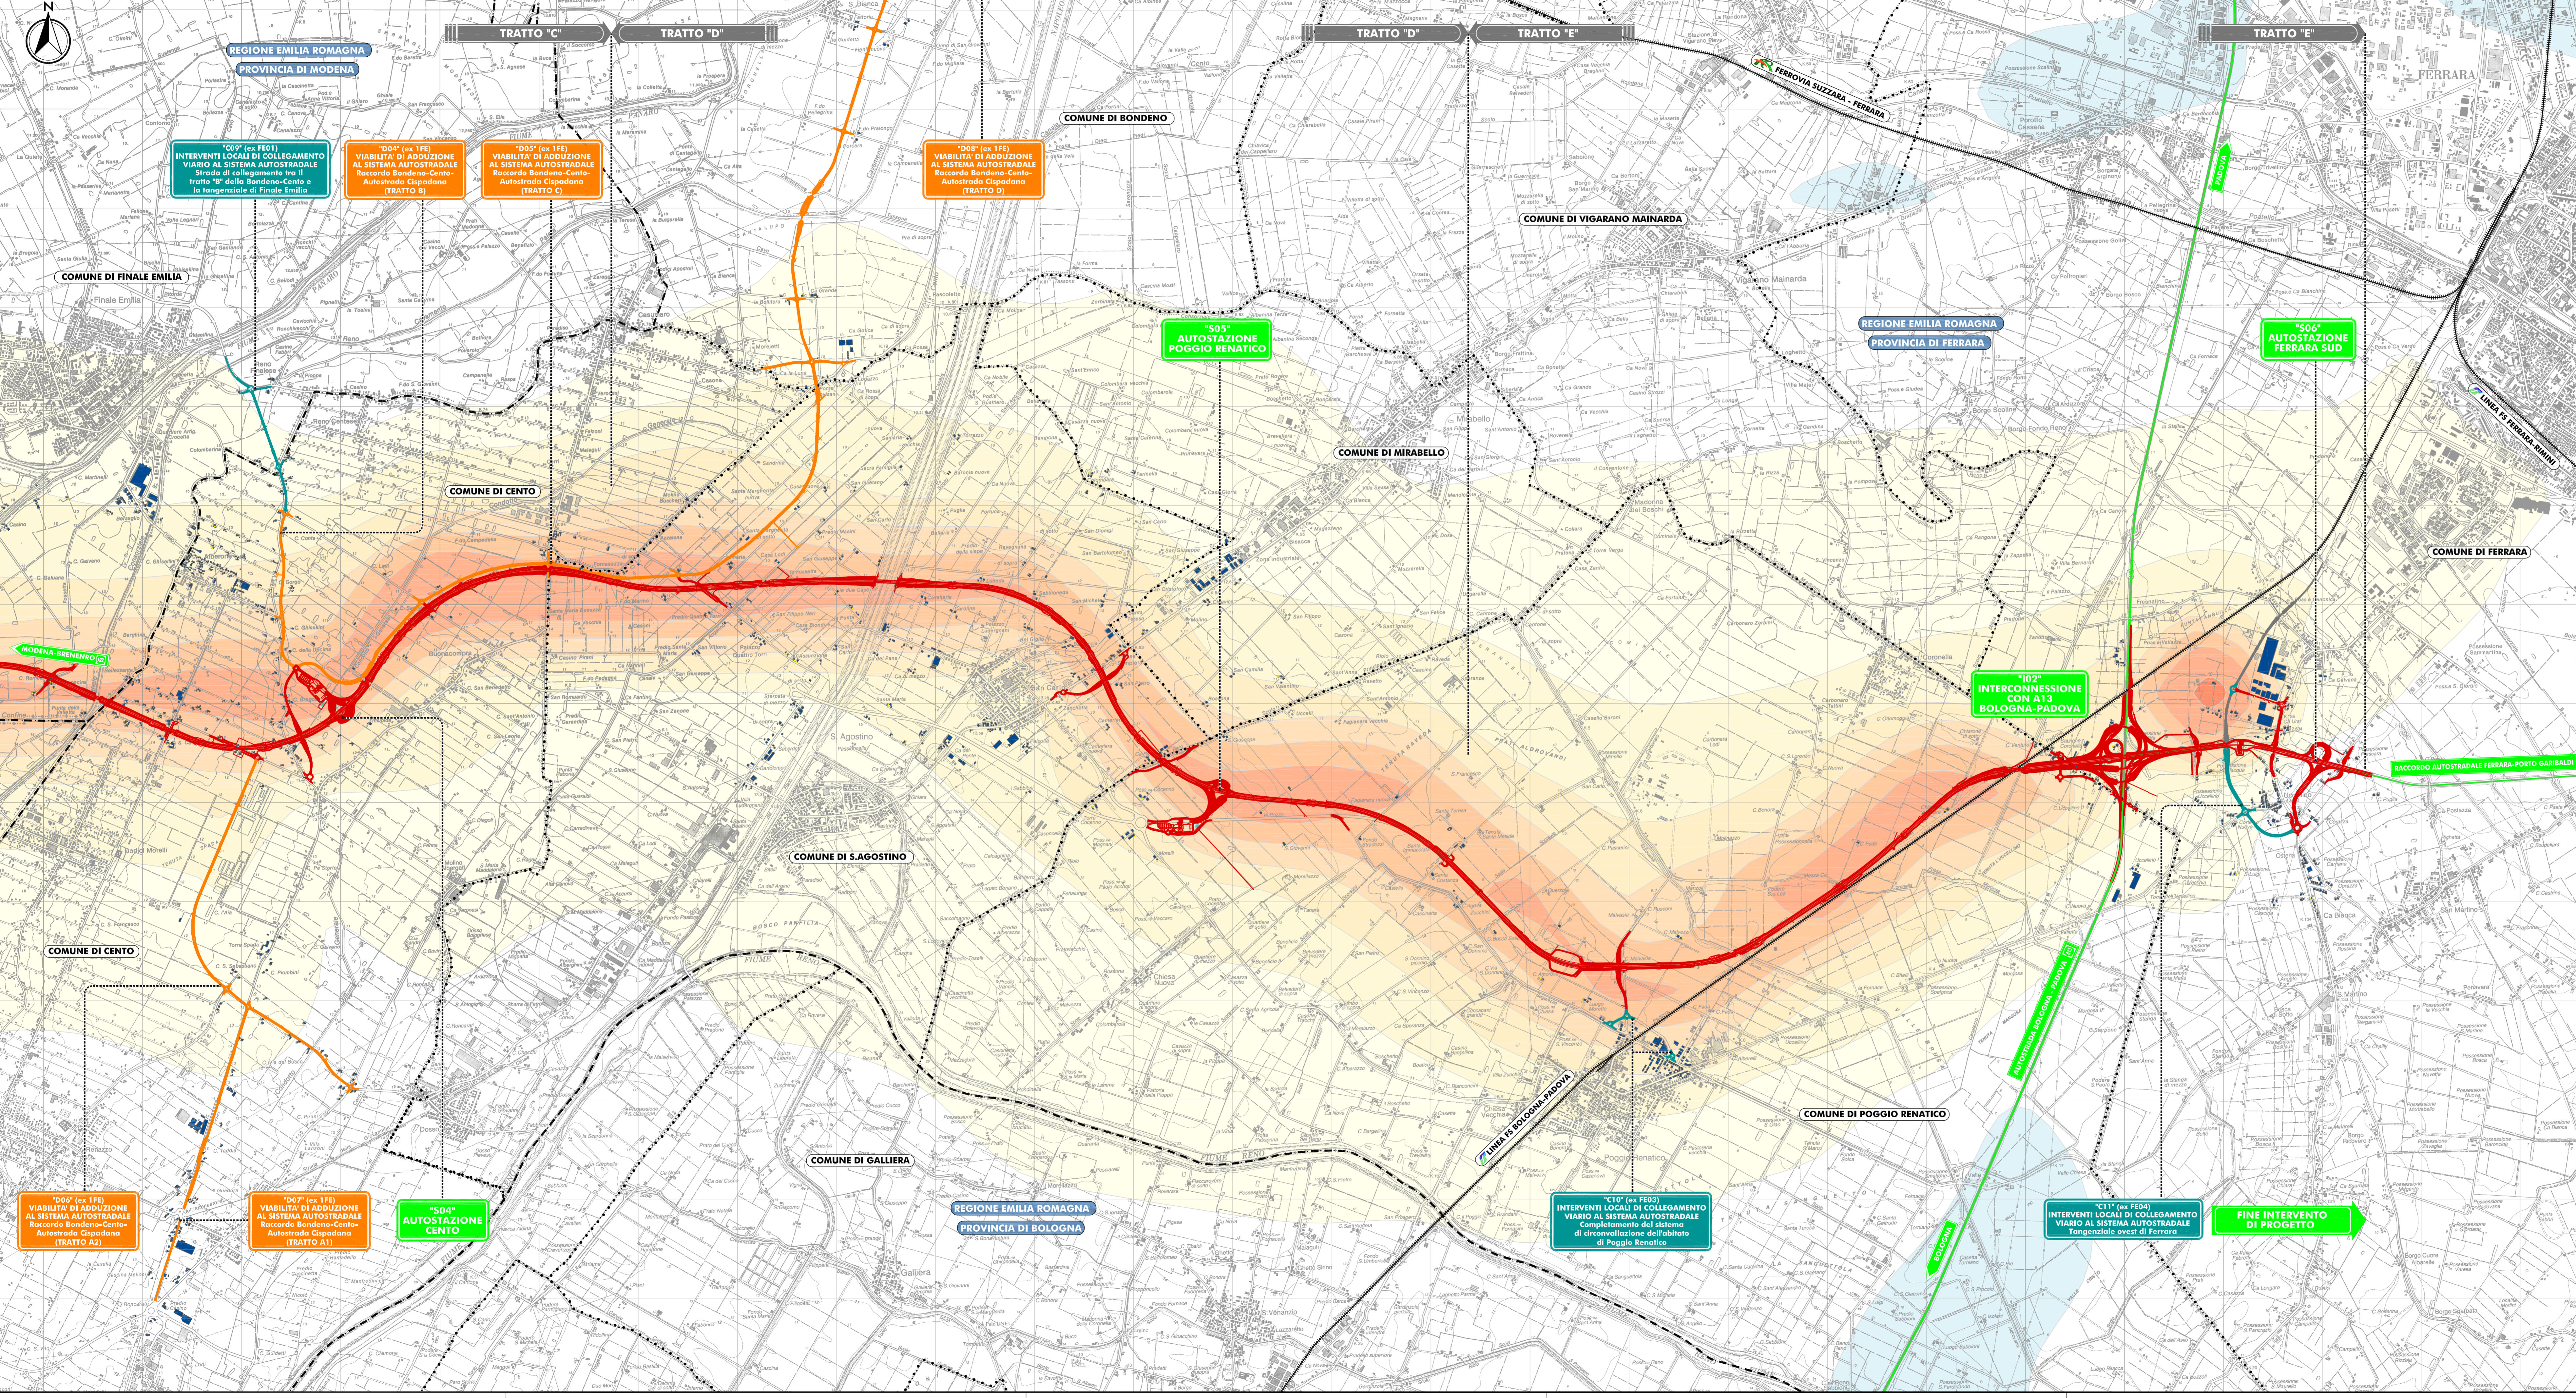

NOTA:
IL MODELLO ATMOSFERICO UTILIZZATO (PARKS) È UN MODELLO FOTOCHIMICO CHE INCLUDE SIA LE REAZIONI CHIMICHE IN FASE GASSOSA SIA I PROCESSI CHE DANNO LUOGO AL PARTICOLATO SECONDARIO. TALE MODELLO È STATO APPLICATO ALLA MASSIMA RISOLUZIONE SPAZIALE UTILIZZABILE PER QUESTA CLASSE DI MODELLI MODELLI EULERIANI, PER A 1000 M. IL DOMINIO DI CALCOLO È PERTANTO SUDDIVISO IN UNA GRIGLIA REGOLARE CON CELLE DI LATO DI 500 M. LE EMISSIONI RELATIVE ALLE VIABILITÀ ESISTENTI E DI PROGETTO SONO ATTRIBITE ALLE CELLE IN FUNZIONE DELLA LUNGHEZZA DELL'ARCO STRADALE CHE ATTRAVERSA LE MEDESIME. LE EMISSIONI E LE CONCENTRAZIONI CALCOLATE DAL MODELLO SONO REFERITE AL PUNTO CENTRALE DI CASCUNA CELLA IN CUI VIENE ORIENTATO IL DOMINIO DI CALCOLO. EVENTUALI DISALLINEAMENTI TRA LE CONCENTRAZIONI CALCOLATE ED IL TRACCIATO DELL'OPERA SONO ATTRIBUITI ALLA RISOLUZIONE SPAZIALE ED AL RIFERIMENTO ADOTTATO DAL MODELLO PUNTO CENTRALE DI CASCUNA CELLA, RELATIVAMENTE SIA ALLE EMISSIONI SIA ALLE CONCENTRAZIONI CALCOLATE. BR - ELABORATO QAMB 4.1.1.1 - COMPONENTE ATMOSFERA - RELAZIONE INTEGRATIVA - CARTOGIOIO 4.2.

ELABORATI DI RIFERIMENTO
QAMB 4.1.1.1 COMPONENTE ATMOSFERA - RELAZIONE INTEGRATIVA

<p>IL CONCEDENTE</p> <p>Regione Emilia-Romagna</p>	<p>IL CONCESSIONARIO</p> <p>ARC AUTOSTRADA REGIONALE CISPADANA</p>
<p>AUTOSTRADA REGIONALE CISPADANA DAL CASELLO DI REGGIOLO-ROLO SULLA A22 AL CASELLO DI FERRARA SUD SULLA A13</p> <p>CODICE C.U.P. EB180800060009</p>	
<p>INTEGRAZIONI AL PROGETTO DEFINITIVO E SIA COME RICHIESTO CON COMUNICAZIONE PROT. DVA-2013-0014126 DEL 17.06.2013 DEL MINISTERO DELL'AMBIENTE E DELLA TUTELA DEL TERRITORIO E DEL MARE (MATM)</p> <p>SEZIONE NOTA MATM: QUADRO AMBIENTALE ATMOSFERA</p> <p>COMPONENTE ATMOSFERA IN FASE DI ESERCIZIO</p> <p>MEDIA ANNUALE BIODISSO DI AZOTO (NO2): DIFFERENZA PROGETTUALE 2017 - PROGRAMMATICO 2017 - TAV 3/3</p>	
<p>IL PROGETTISTA</p> <p>Arch. Sergio Beccari On. Giancarlo Pirelli Studio Pirelli PROVINCIA DI BOLOGNA</p>	<p>IL CONCESSIONARIO</p> <p>Autostada Regionale Cispadana S.p.A. PRESIDENTE Giuseppe Pirelli</p>
<p>IDENTIFICAZIONE ELABORATO ALLEGATO QAMB 4.1.1.1.3</p>	
<p>DATA: LUGLIO 2013 SCALA: 1:25000</p>	

SCALA 1:25.000