
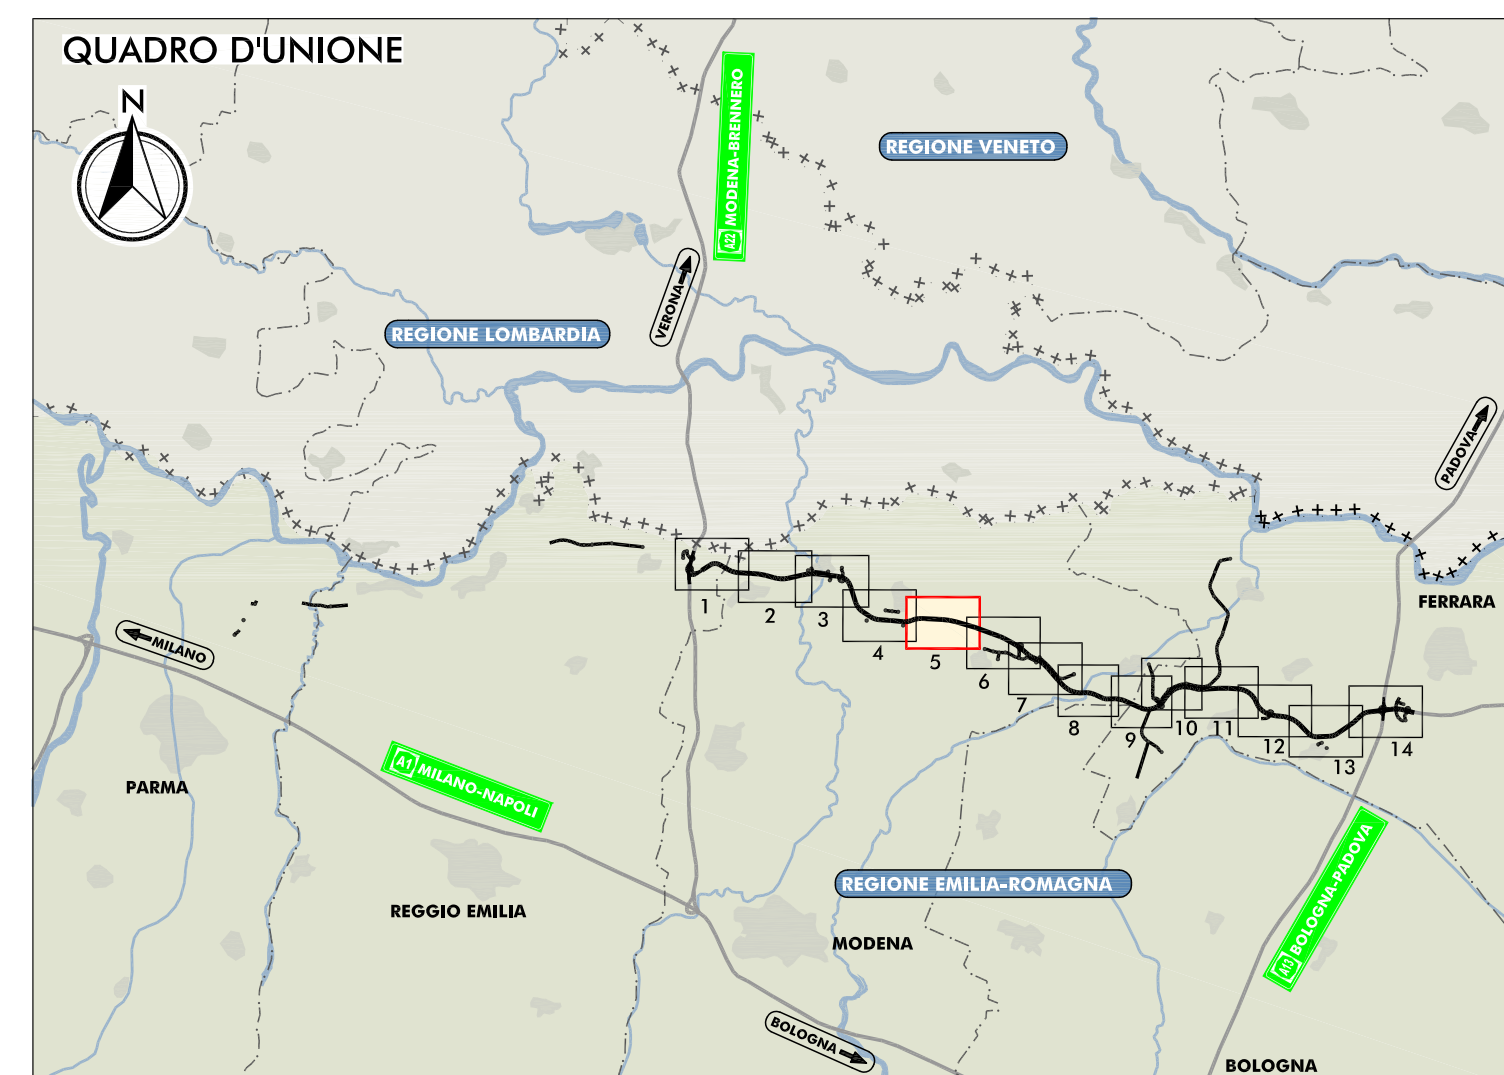


PLANIMETRIA DI PROGETTO
SCALA 1:5.000

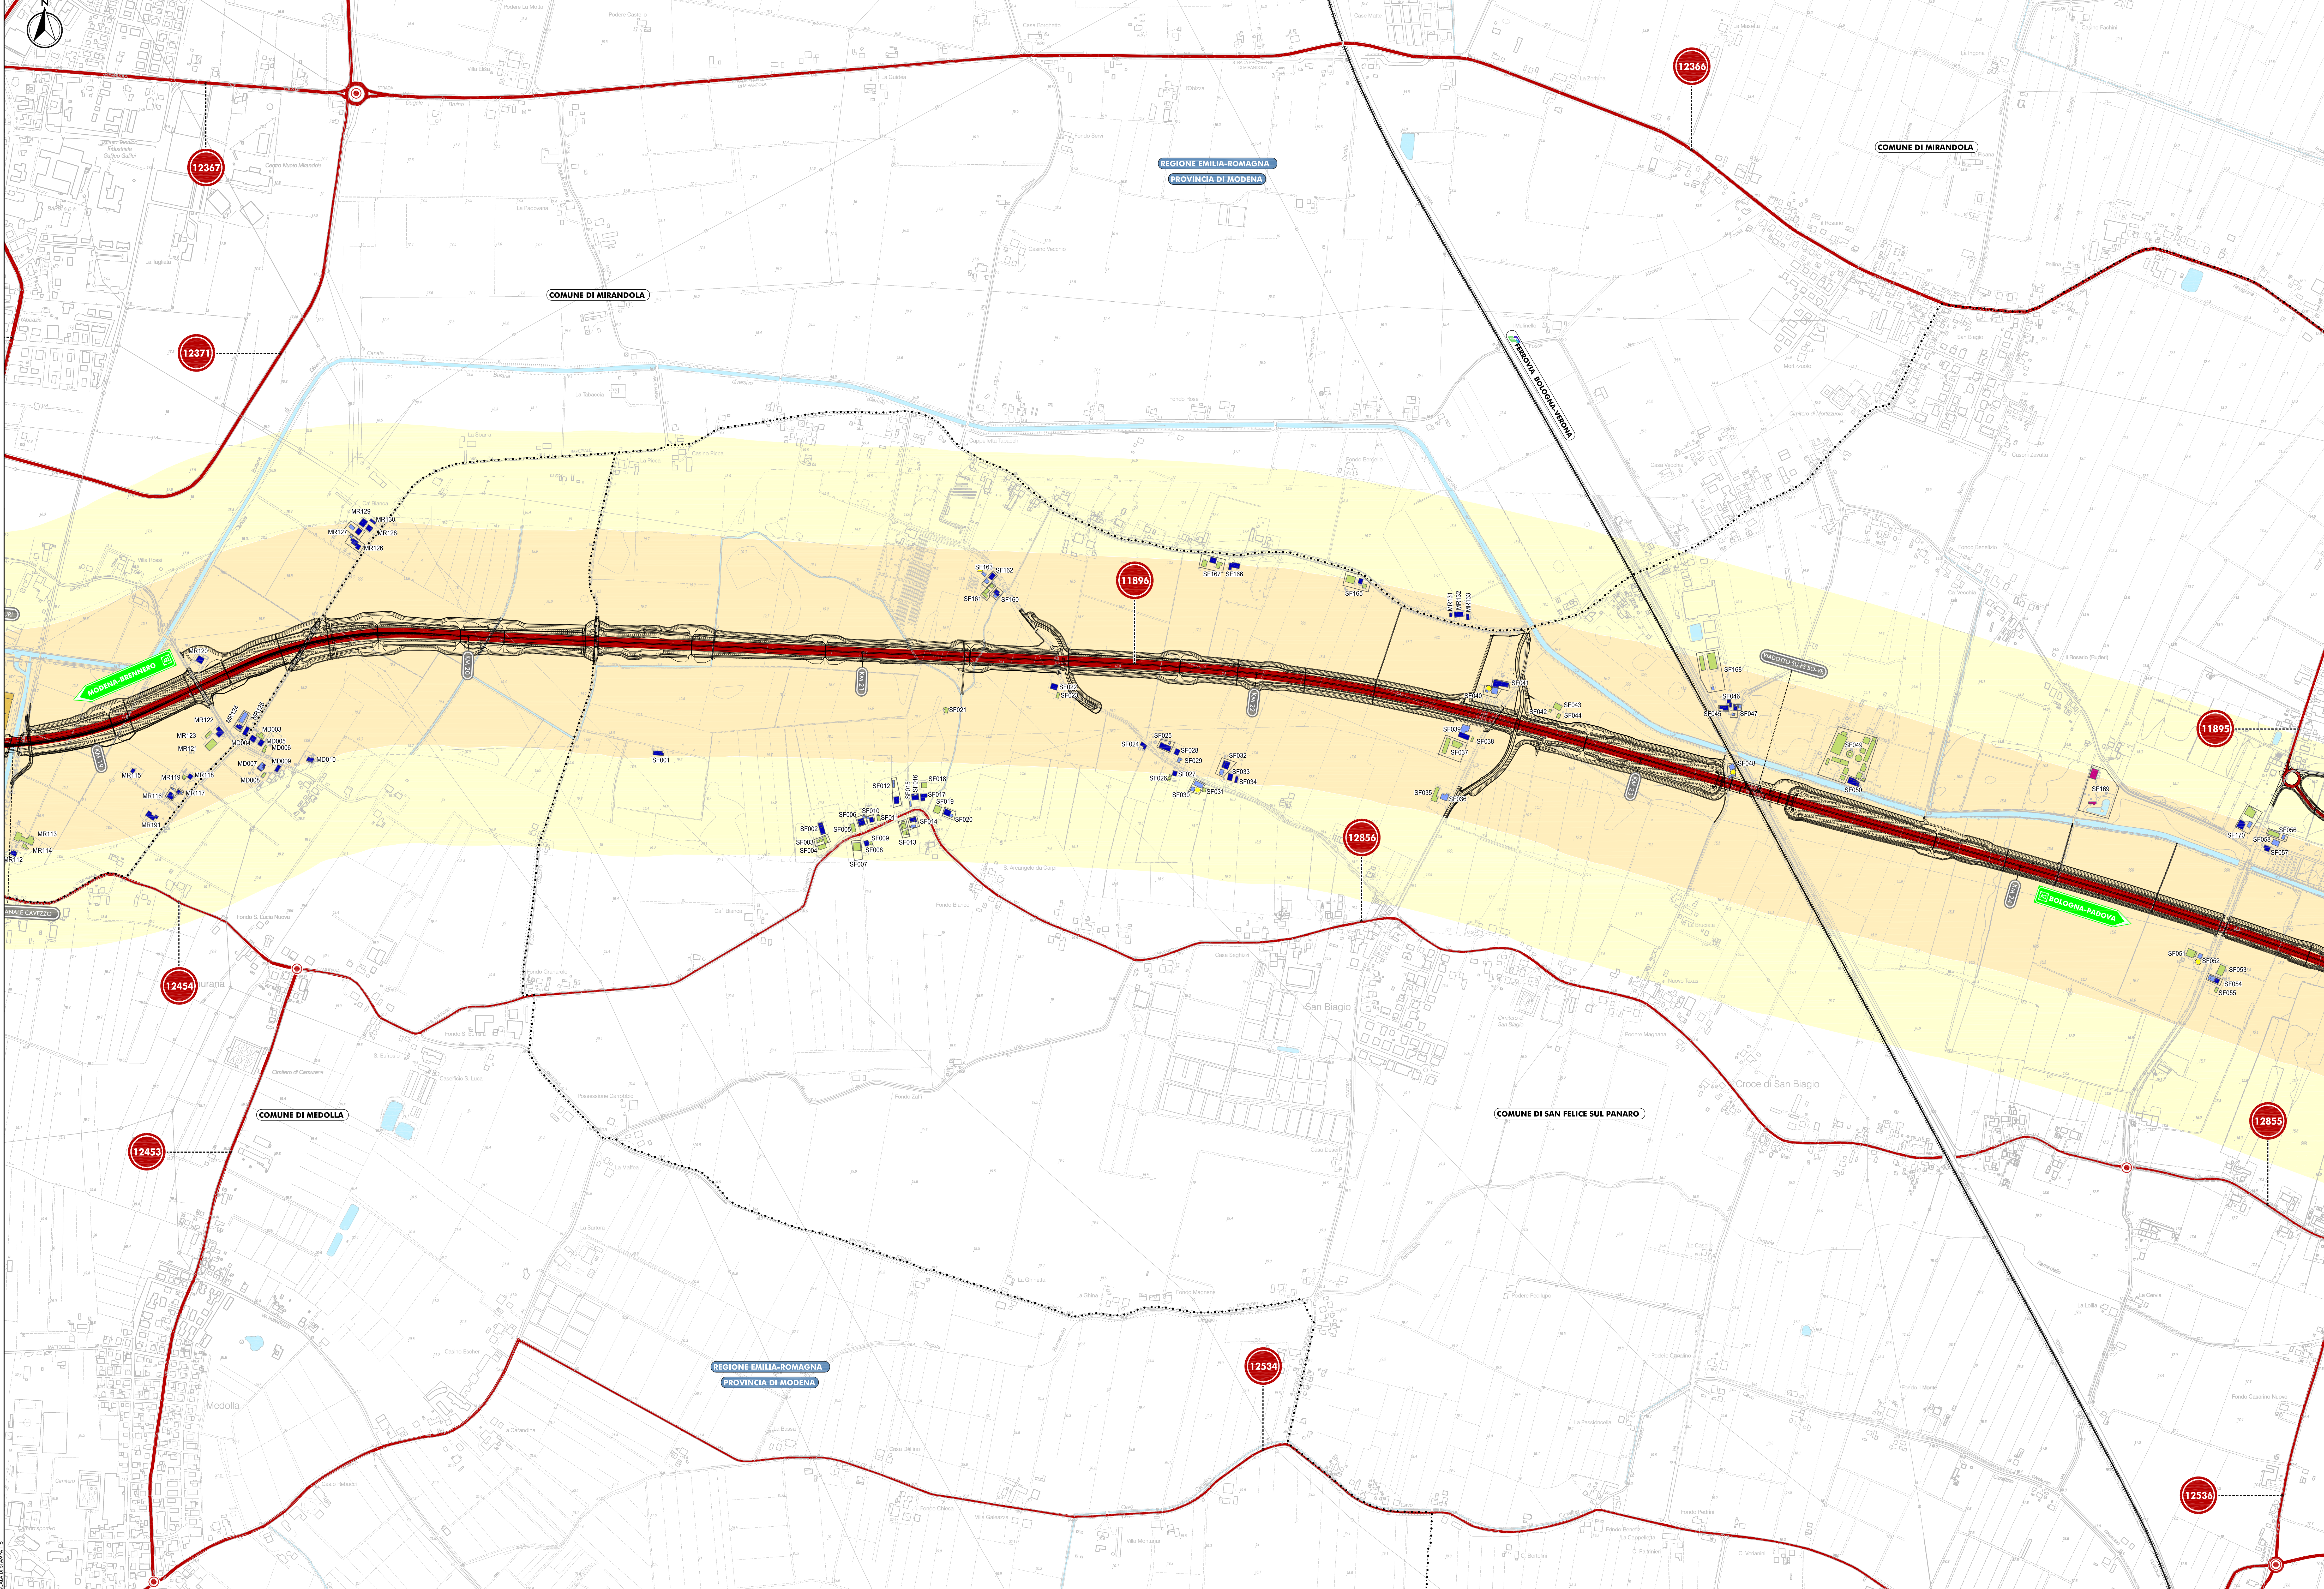

- LEGENDA**
- TERRITORIO**
- CONFINI REGIONALI
 - CONFINI PROVINCIALI
 - CONFINI COMUNALI
 - CORSI D'ACQUA E PRESENZE GEOGRAFICHE PRINCIPALI
 - FERROVIE
- VIABILITA' INTERNE ALL'AREA DI STUDIO**
- TRONCO STRADALE
 - NODO TRONCO STRADALE (INZIO/FINE)
 - (12174) NUMERO IDENTIFICATIVO (ID) DEL TRONCO STRADALE
- INFRASTRUTTURE DI PROGETTO**
- TRACCIATO AUTOSTRADALE DI PROGETTO
 - INTERVENTI LOCALI DI COLLEGAMENTO VIARIO AL SISTEMA AUTOSTRADALE
 - VIABILITA' DI ADDIZIONE AL SISTEMA AUTOSTRADALE
- RICETTORI**
- RICETTORE A DESTINAZIONE PRODUTTIVA/COMMERCIALE/TERZIARIO
 - RICETTORE A DESTINAZIONE AGRICOLA
 - RICETTORE SENSIBILE (SCUOLE, OSPEDALI, CASE DI CURA E RIPOSO)
 - RICETTORE SPECIALISTICO PARTICOLARE
 - RICETTORE A DESTINAZIONE RESIDENZIALE ABITATO
 - RICETTORE A DESTINAZIONE RESIDENZIALE NON ABITATO
 - RICETTORE DISABITATO
 - RICETTORE INAGIBILE
- SIGLA COMUNE E NUMERO PROGRESSIVO**
- BN BONDENO (FE)
 - BR BRESCELLO (FE)
 - CT CERETO (FE)
 - CN CONCORDIA (MO)
 - FR FERRARA (FE)
 - FN FINALE EMILIA (MO)
 - GU GUASTALLA (FE)
 - LZ LUZZARA (FE)
 - MD MODENA (MO)
 - MB MARABELLO (FE)
 - MR MIRANDOLA (MO)
 - MZ MEZZANI (FE)
 - NV NOVI DI MODENA (MO)
 - PA PARMA (FE)
 - PG POGGIO RENATICO (FE)
 - REG REGGIOLO (FE)
 - RL ROLO (FE)
 - SF SAN FELICE SUL PANARO (MO)
 - SP SAN POSSIDONIO (MO)
 - SG SANT'AGOSTINO (FE)
 - SO SOBBOLO (FE)
 - TR TORRILE (PR)
- FASCE DI PERTINENZA DA DPR 142/04**
- FASCIA DI INDAGINE RICETTORI SENSIBILI DA DPR 142/04
 - FASCIA DI INDAGINE RICETTORI SENSIBILI DA DPR 142/04

ELABORATI DI RIFERIMENTO
QAMB 4.6.1.1 STUDIO ACUSTICO - RELAZIONE INTEGRATIVA


IL CONCESSIONARIO

Autosole Regionali
Cispadana S.p.A.

AUTOSTRADA REGIONALE CISPADANA
DAL CASELLO DI REGGIOLO-ROLO SULLA A22
AL CASELLO DI FERRARA SUD SULLA A13

COORDINATORE GENERALE: DR. GIUSEPPE M. BIANCHI

INTEGRAZIONI AL PROGETTO DEFINITIVO E SIA COME RICHIESTO
CON COMUNICAZIONE PROT. DVA-2013-0014126 DEL 17.06.2013
DEL MINISTERO DELL'AMBIENTE E DELLA TUTELA DEL TERRITORIO
E DEL MARE (MATTM)

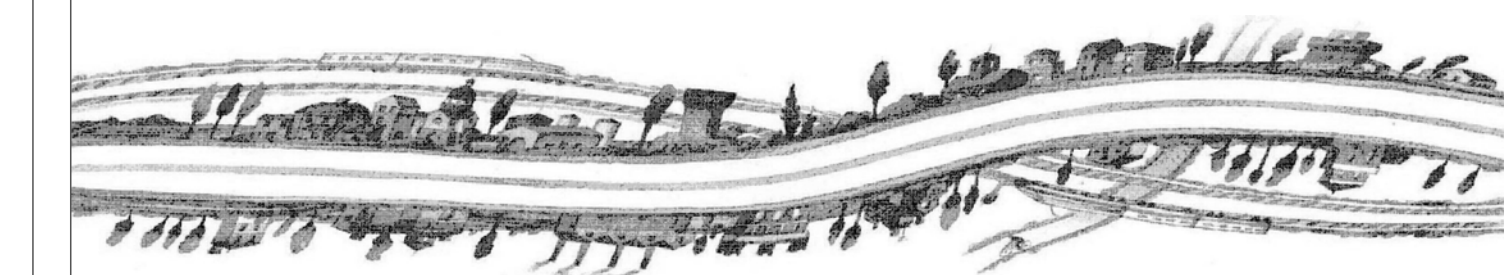

**SEZIONE NOTA MATTM: QUADRO AMBIENTALE
RUMORE E VIBRAZIONI**

ASSE AUTOSTRADALE
PLANIMETRIA CON LA LOCALIZZAZIONE DELLE VIABILITA'
CONSIDERATE NELLO STUDIO ACUSTICO - Tav. S/14

IL PROGETTISTA

Autosole Regionali
Cispadana S.p.A.
PRESIDENTE
Cristiano Pizzani

TECNICO RESPONSABILE
DIP. REGIONE EMILIA-ROMAGNA
DIP. REGIONE EMILIA-ROMAGNA
DIP. REGIONE EMILIA-ROMAGNA

IL CONCESSIONARIO

Autosole Regionali
Cispadana S.p.A.
PRESIDENTE
Cristiano Pizzani

IDENTIFICAZIONE ELABORATO
ALLEGATO QAMB 4.6.2.5

DIR. LUGLIO 2013
SCALA: 1:5000