


Legenda

- Aerogeneratori
- P.O.
- Coni visivi
- ZVI (zona di visibilità reale) - Raggio 10 km
- Limiti comunali
- Limiti provinciali
- Nessun aerogeneratore visibile
- N. 1 aerogeneratore visibile
- N. 2 aerogeneratori visibili
- N. 3 aerogeneratori visibili
- N. 4 aerogeneratori visibili
- N. 5 aerogeneratori visibili
- N. 6 aerogeneratori visibili
- N. 7 aerogeneratori visibili
- N. 8 aerogeneratori visibili
- N. 9 aerogeneratori visibili
- N. 10 aerogeneratori visibili

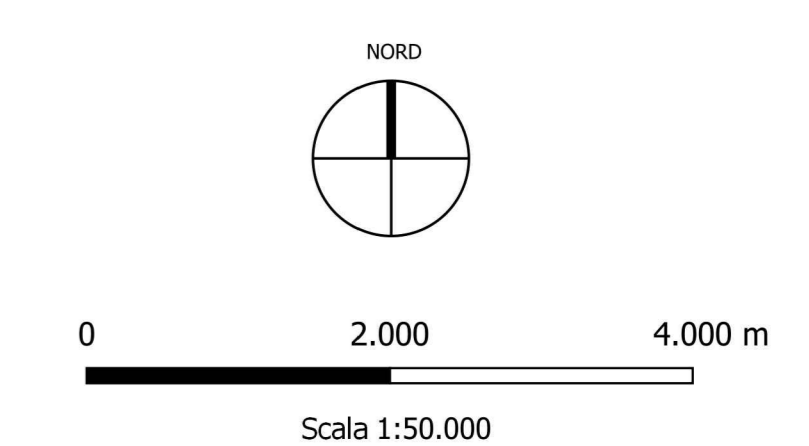

Punto di osservazione	Descrizione	Angolo con visivo	Indice di visuale	Distanza (km)	Fattore di peso per la distanza	Indice di visuale applicato (peso)
1	Centro abitato di Oria	21	0,42	>4	0,8	0,336
2	Centro abitato di Francavilla Fontana	15	0,3	>4	0,8	0,24
3	Mas. Giovinetti	27	0,54	>2	1	0,54
4	Mas. Tagliaventi	34	0,28	>2	1	0,28
5	Mas. Capalocchio	44	0,88	>2	1	0,88
6	Centro abitato di Ceglie Messapica	35	0,7	>4	0,8	0,56
7	Mas. M.M. Della Rocca	64	1,28	>2	1,5	1,92
8	Mas. La Divesa	40	0,8	>2	1,5	1,2
9	Mas. Panno	30	0,6	>2	1,5	0,9
10	Comunità Foros di Sava	37	1,14	>2	1	1,14
11	Strada a senso unico di Sava	33	0,66	>4	0,8	0,528
12	Centro abitato di San Michele Salentino	21	0,42	>4	0,8	0,336
13	Mas. Panigaglia	38	0,32	>4	0,8	0,256
14	Strada a senso unico di Sava	28	0,56	>2	1	0,56
15	Centro abitato di Carosino	39	0,38	>4	0,8	0,304
16	Centro abitato di San Vito dei Normanni	45	0,9	>2	1	0,9
17	Strada a senso unico di Sava	29	0,58	>4	0,8	0,464
18	Centro abitato di Mesagne	13	0,26	>4	0,8	0,208
19	Centro abitato di Sava	38	0,76	>4	0,8	0,608

OGGETTO: Progetto dell'impianto edico con storage denominato "Capica" della potenza complessiva di 66 MW con storage da 20 MW da realizzare nei Comuni di Francavilla Fontana, San Vito dei Normanni, San Michele Salentino e Sava (BR).

TITOLO: RSEJQM_RelazionePaesaggisticaElabProgetto_C
Carta dei ricettori sensibili

COMMITTENTE: BROWN ENERGY S.r.l.
Z.I. Lotto n.31
74020 San Marzano di S.G. (TA)

PROJETTO engineering s.r.l.
società di ingegneria
direttore tecnico
Ph.D. Ing. LEONARDO FILOTICO

ORDINE DEGLI INGEGNERI della Provincia di TARANTO
Dot. Ing. LEONARDO FILOTICO
N. 1812

SCALA: 1:50.000
ELAB.: PL_ZSC

NOTE FILE: RSEJQM_RelazionePaesaggisticaElabProgetto_C
Tutti i diritti di autore sono riservati ai termini del foglio. E' vietata la riproduzione senza autorizzazione.