
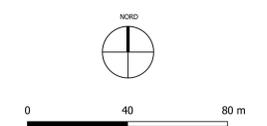
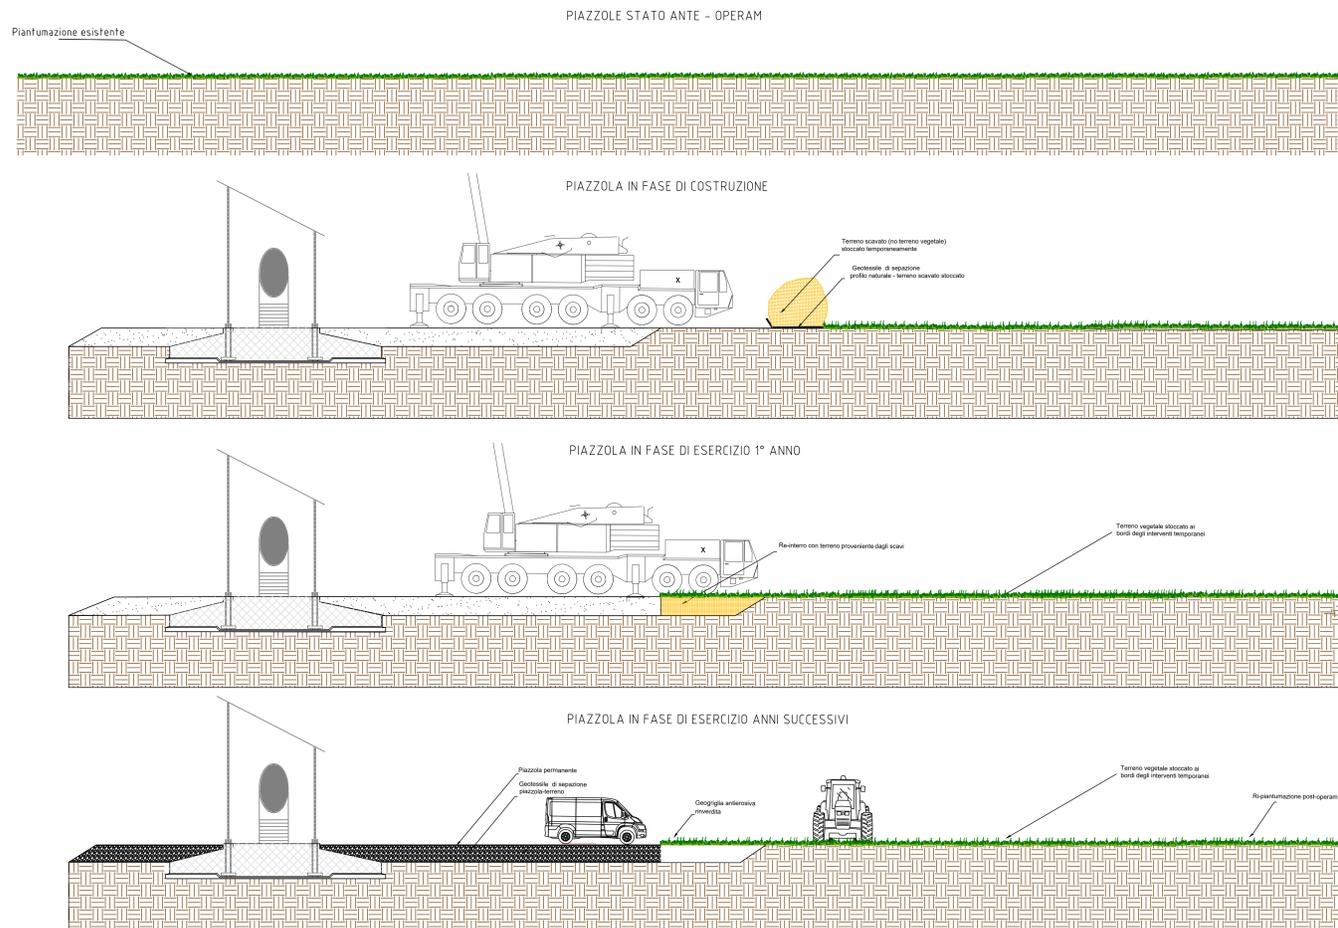


Legenda

 Piazzola pemanente

 Piazzola temporanea

 Fondazione aerogeneratore

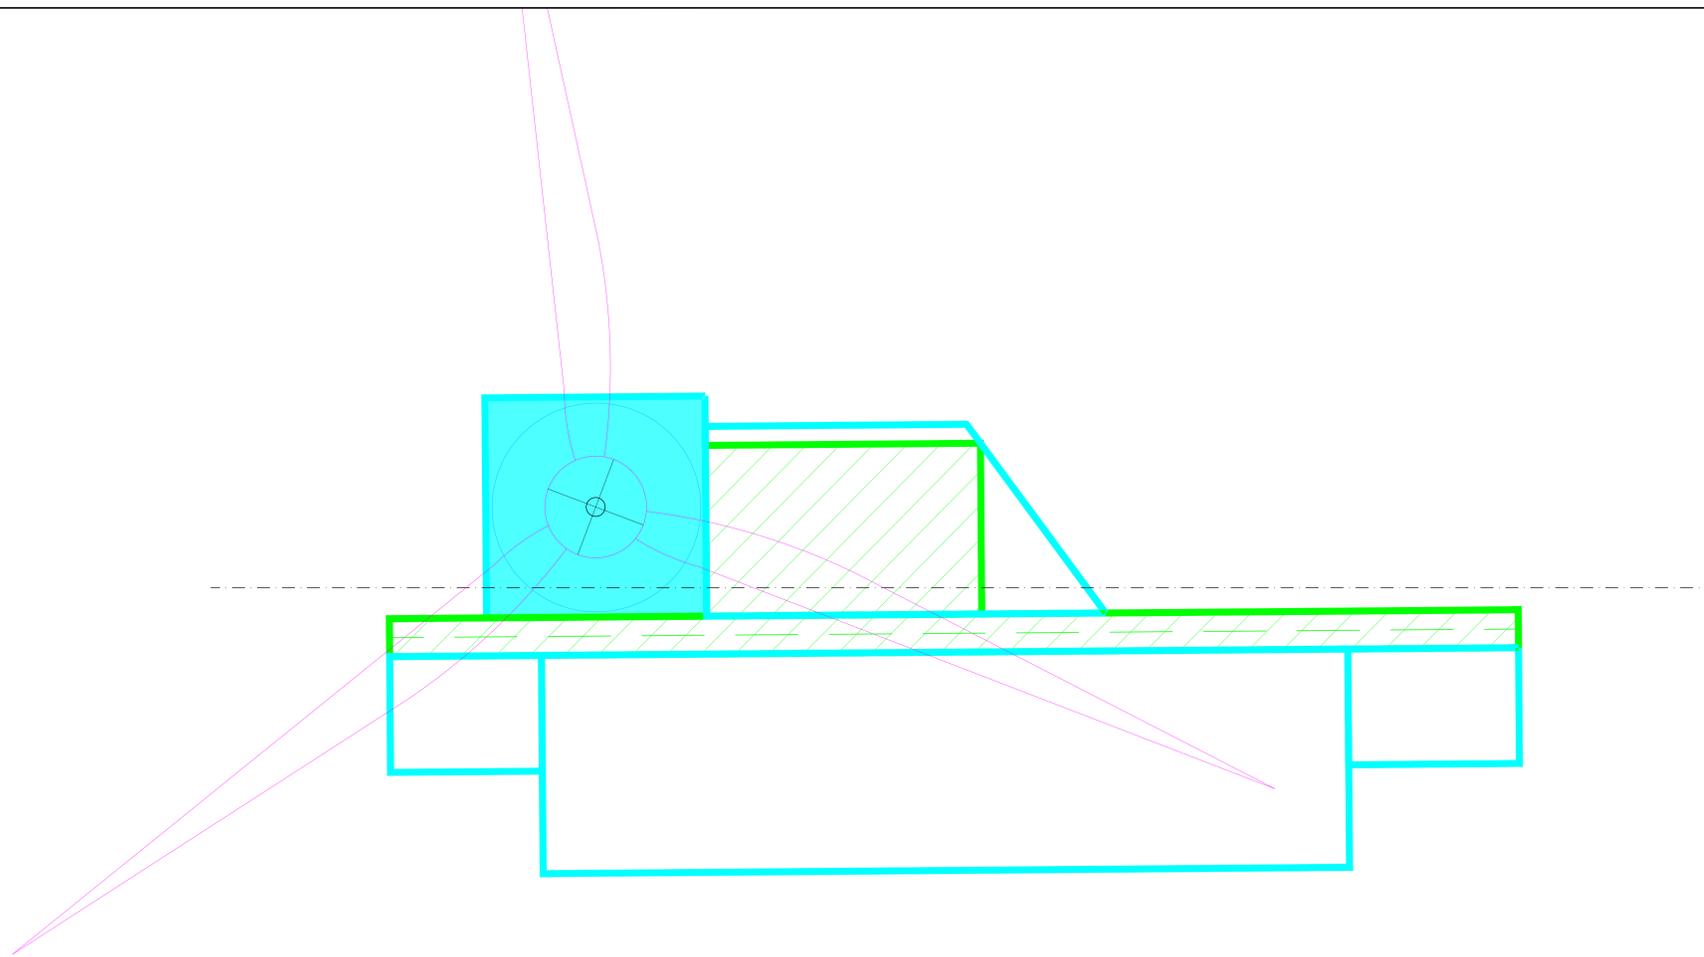

| | | | |
|---|--|---|--|
| <p>OGGETTO: Progetto dell'impianto eolico con storage denominato "Capreo" della potenza complessiva di 66 MW con storage da 20 MW da realizzare nei Comuni di Francavilla Fontana, San Vito dei Normanni e Lottano (BR).</p> | | <p>COMMITTENTE: BROWN ENERGY S.r.l. Z.I. Lotto n.31 74020 San Marzano di S.G. (TA)</p> | |
| <p>TITOLO: RSUEQM4_DocumentazioneSpecialistica_15_03 Tipico Ripristino piazzole - Dettagli degli interventi di rinaturalizzazione della piazzola</p> | | <p>PROGETTO: PROJETTO engineering s.r.l. Società di Ingegneria della Provincia di Taranto Dott. Ing. LEONARDO FILOTICO N. 1812</p> | |

Tutti i diritti di autore sono riservati a termini di legge. E' vietata la riproduzione senza autorizzazione.