


Legenda

- Ricettori sensibili
- Mappatura delle ombre
 - 0-15 hly
 - 15-30 hly
 - 30,0000

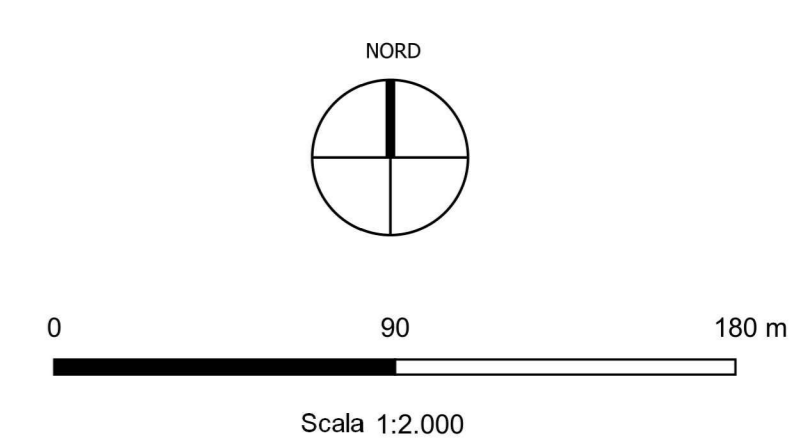

Ricettore	WGS84 UTM33N x (m)	WGS84 UTM33N y (m)	Fg	Pila	Comune	Classe	WTG più prossima	D (m)
R64	716649.508	4494488.64	N/A	N/A	Francavilla fontana	N/A	02	584,51
R65	716662.268	4494460.961	N/A	N/A	Francavilla fontana	N/A	02	581,45
R66	716682.508	4494437.099	48	80	Francavilla fontana	A7	02	578,20
R67	716701.144	4494428.691	N/A	N/A	Francavilla fontana	N/A	02	577,08
R68	716804.316	4494420.892	48	82	Francavilla fontana	A3	02	503,47
R69	716819.633	4494336.291	48	56	Francavilla fontana	C6-A7	02	508,06
R70	716848.039	4494283.296	48	112	Francavilla fontana	A7	02	584,83
R71	716858.266	4494279.796	48	112	Francavilla fontana	A7	02	584,27
R72	716912.011	4494296.33	48	71	Francavilla fontana	A4	02	567,76
R73	717026.17	4494254.094	48	67	Francavilla fontana	D7	02	443,28
R74	717080.54	4494246.39	48	11	Francavilla fontana	N/A	02	634,29
R75	717129.08	4494296.29	48	782	Francavilla fontana	D1	02	496,32
R76	717129.08	4494267.12	48	782	Francavilla fontana	D1	02	506,38
R77	717163.85	4494269.43	48	782	Francavilla fontana	D1	02	508,05
R78	717196.16	4494266.16	48	782	Francavilla fontana	D1	02	422,06
R79	717190.72	4494317.97	48	782	Francavilla fontana	D1	02	453,43
R80	717148.72	4494318.52	48	782	Francavilla fontana	D1	02	458,24

N. ELABORAZIONE		DATA ELABORAZIONE	DESCRIZIONE	ELABORATO	CONTROLLATO	APPROVATO
N. 01/21		22/03/2021	CARTA DELL'EVOLUZIONE DELL'OMBRA GIORNALIERA - RIQUADRO 2	Arch. Paolo Pappalardo	Ing. Leonardo Filotico	

OGGETTO:
Progetto dell'impianto edico con storage denominato "Capace" della potenza complessiva di 66 MW con storage da 20 MW da realizzare nei Comuni di Francavilla Fontana, San Vito dei Normanni, San Michele Salentino e Latiano (BR).

COMMITTENTE:
BROWN ENERGY S.r.l.
Z.I. Lotto n.31
74020 San Marzano di S.G. (TA)

TITOLO:
R3UEQM4_Carta dell'evoluzione dell'ombra giornaliera-Riquadro 2

PROGETTO engineering s.r.l.
società di ingegneria

direttore tecnico
Ph.D. Ing. LEONARDO FILOTICO

ORDINE DEGLI INGEGNERI della Provincia di TARANTO
Dist. Ing. FILOTICO Leonardo N. 1812

SCALE:
A3
1:2.000

ELAB:
05B

Tutti i diritti di autore sono riservati a termini di legge. E' vietata la riproduzione senza autorizzazione.