
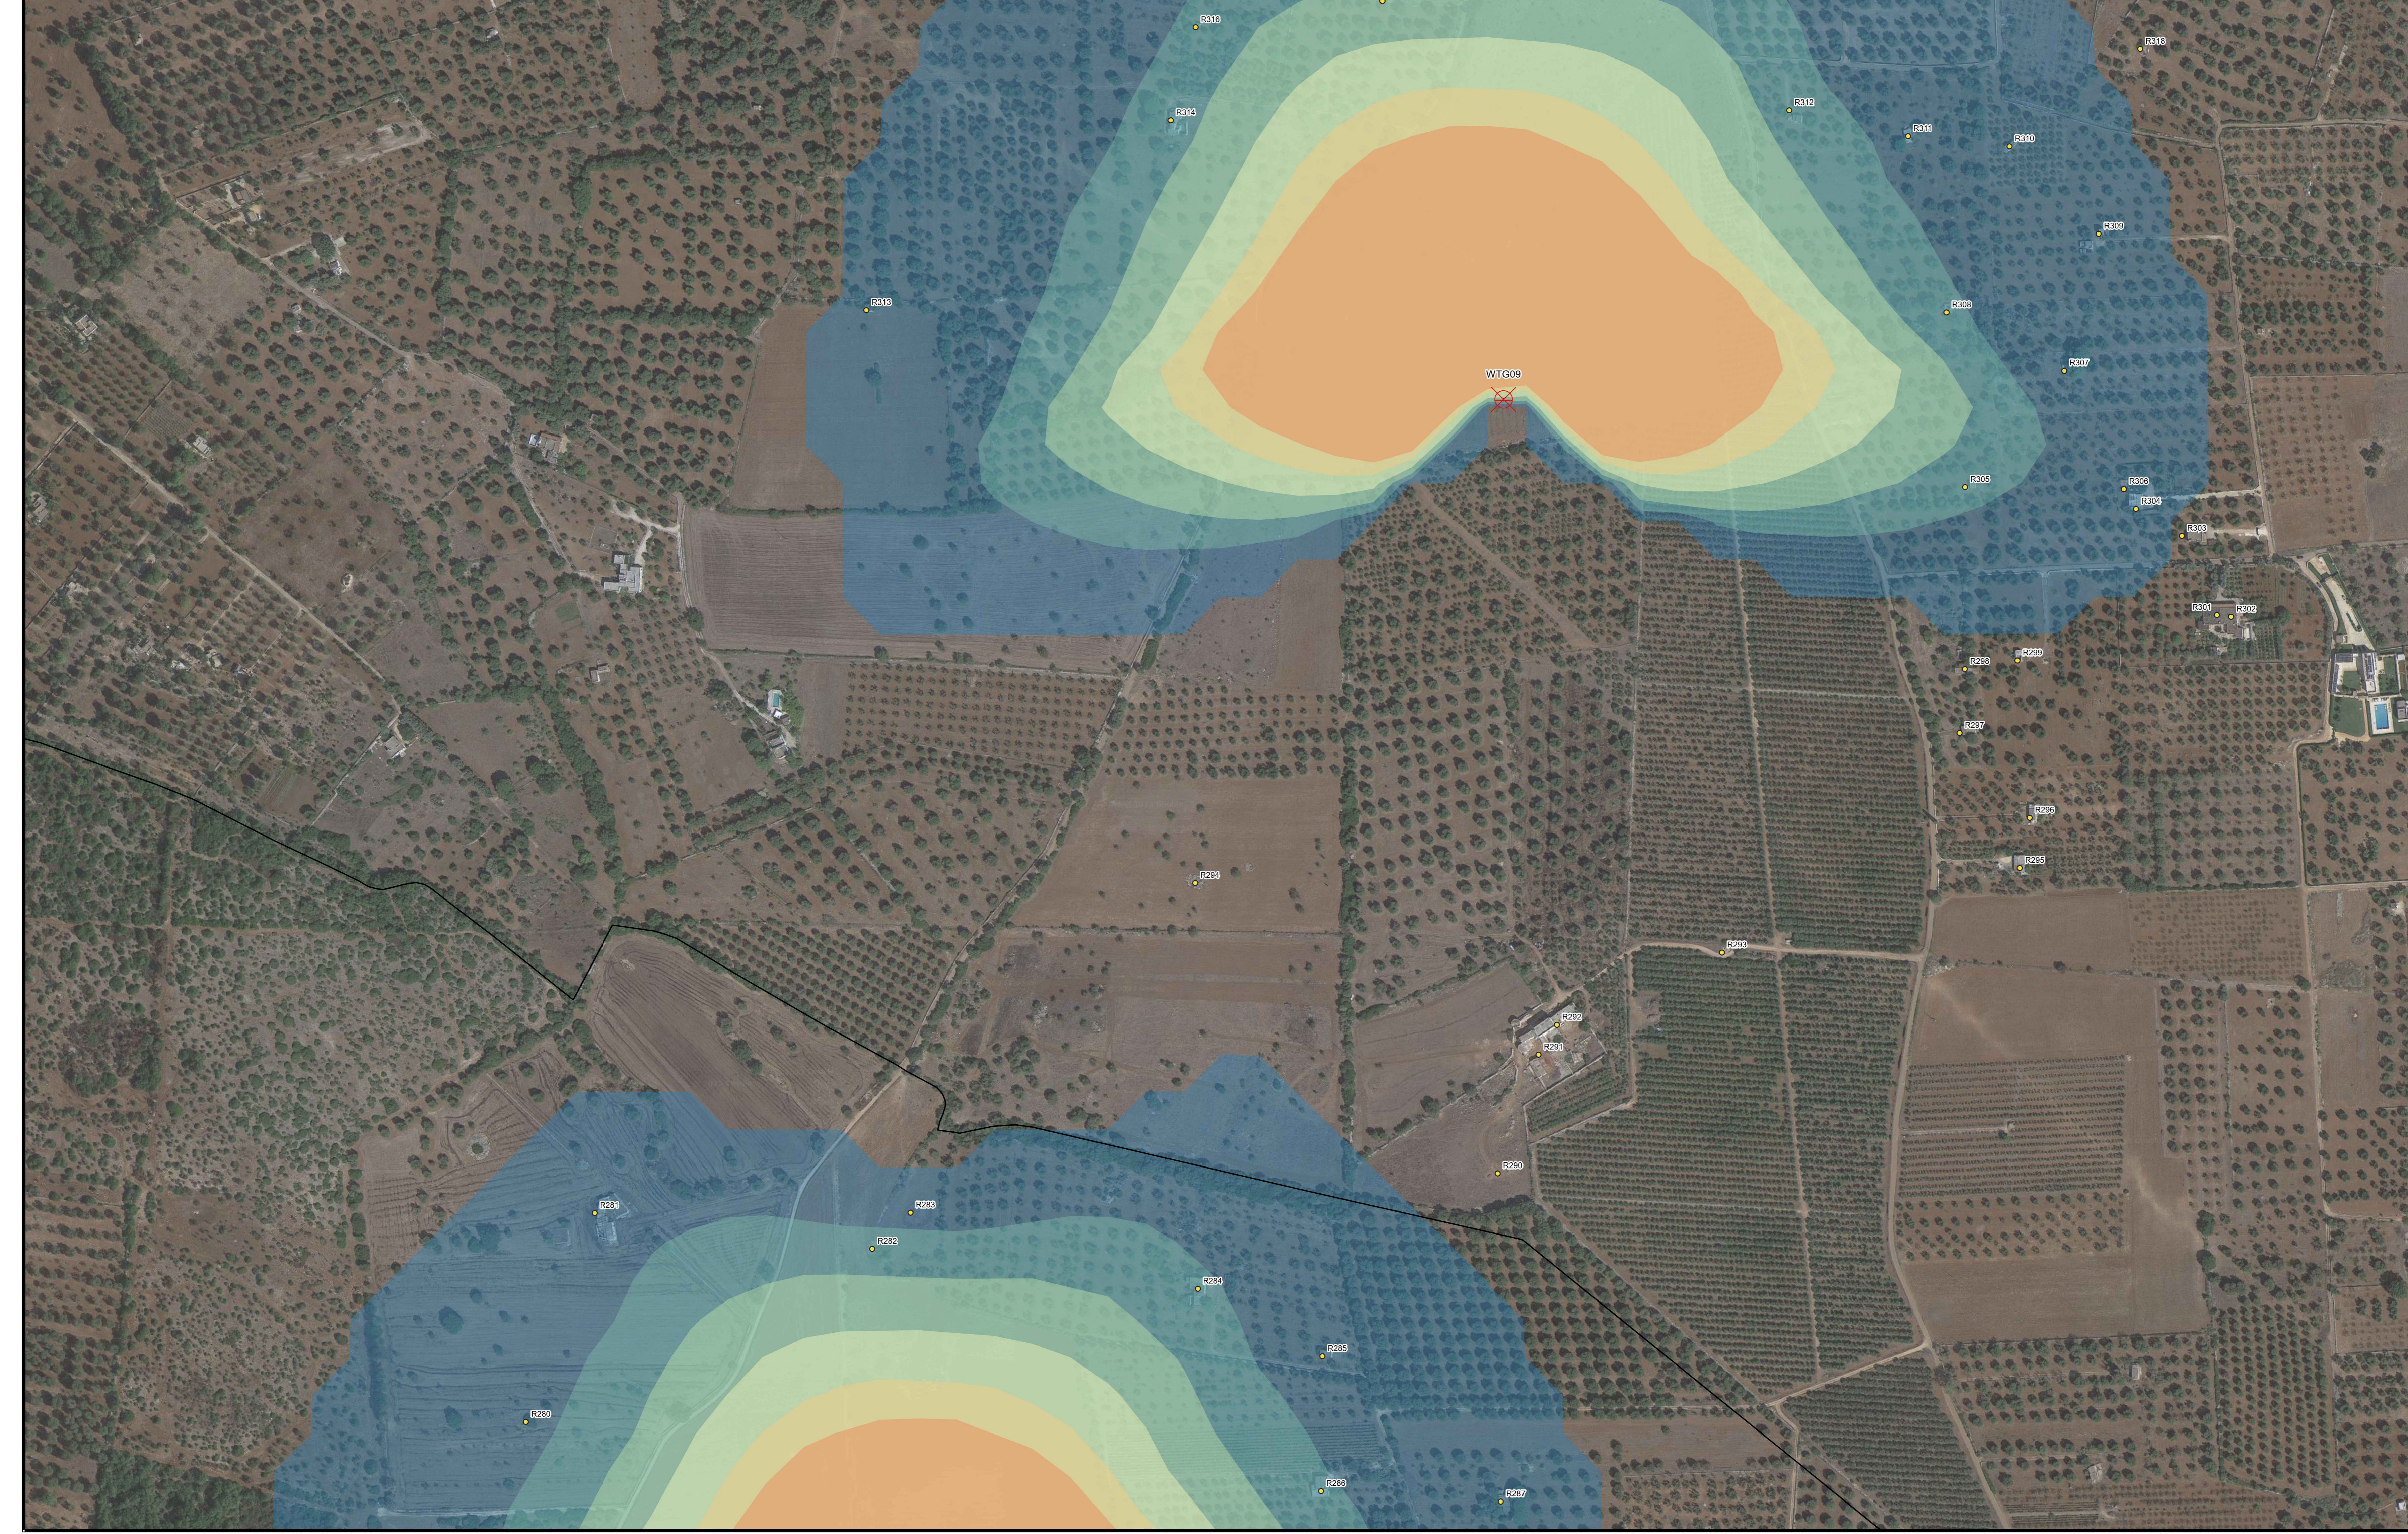


Ricezioni	WGS84 UTM33N x (m)	WGS84 UTM33N y (m)	Fg	Pila	Comune	Classe	WTG più prossima	D (m)
R290	727159.84	4500218.84	N/A	N/A	Latiano	N/A	08	390.53
R281	727214.36	4500383.79	1	105	Latiano	F2	08	476.63
R282	727433.857	4500355.575	N/A	N/A	Latiano	N/A	08	358.64
R283	727463.98	4500384.11	N/A	N/A	Latiano	N/A	08	398.60
R284	727690.73	4500323.95	3	43	Latiano	C2	08	379.33
R285	727799.19	4500270.98	N/A	N/A	Latiano	N/A	08	405.87
R286	727788.14	4500194.16	3	39	Latiano	F2	08	344.62
R287	727930.22	4500155.96	3	344	Latiano	F2	08	466.44
R290	727927.81	4500415.11	N/A	N/A	S.Vito dei Normanni	N/A	09	609.56
R291	727956.85	4500508.87	59	89	S.Vito dei Normanni	A4	09	523.13
R292	727974.369	4500532.44	59	80	S.Vito dei Normanni	C6	09	487.05
R293	728104.79	4500589.48	N/A	N/A	S.Vito dei Normanni	N/A	09	470.07
R294	727688.59	4500644.49	N/A	N/A	S.Vito dei Normanni	N/A	09	442.29
R295	728340.24	4500658.29	60	260	S.Vito dei Normanni	A4	09	554.07
R296	728348.054	4500695.94	60	289	S.Vito dei Normanni	A4	09	535.71
R297	728292.643	4500762.841	60	302	S.Vito dei Normanni	F3	09	450.29
R298	728296.81	4500813.404	60	313	S.Vito dei Normanni	C2	09	427.91
R299	728338.417	4500820.178	N/A	N/A	S.Vito dei Normanni	N/A	09	459.74
R301	728496.801	4500856.093	N/A	N/A	S.Vito dei Normanni	N/A	09	597.35
R302	728506.996	4500954.696	N/A	N/A	S.Vito dei Normanni	N/A	09	599.51
R303	728468.12	4500918.56	60	294	S.Vito dei Normanni	F3	09	558.02
R304	728431.92	4500939.92	60	267	S.Vito dei Normanni	A4	09	511.16
R305	728297.01	4500958.85	60	281	S.Vito dei Normanni	C2	09	377.11
R306	728422.28	4500955.29	N/A	N/A	S.Vito dei Normanni	N/A	09	500.00
R307	728375.43	4501046.95	N/A	N/A	S.Vito dei Normanni	N/A	09	445.47
R308	728282.45	4501094.56	N/A	N/A	S.Vito dei Normanni	N/A	09	362.59
R309	728402.52	4501156.94	60	310	S.Vito dei Normanni	C2	09	495.80
R310	728332.2	4501225.98	60	308	S.Vito dei Normanni	F2	09	456.98
R311	728251.08	4501234.04	60	304	S.Vito dei Normanni	F2	09	389.53
R312	728157.96	4501254.55	60	234	S.Vito dei Normanni	C6	09	331.91
R313	727429.21	4501096.71	N/A	N/A	S.Vito dei Normanni	N/A	09	402.47
R314	727669.28	4501246.638	59	88	S.Vito dei Normanni	A4	09	338.18
R315	727443.89	4501371.59	59	79	S.Vito dei Normanni	F2	09	595.05
R316	727688.94	4501319.99	N/A	N/A	S.Vito dei Normanni	N/A	09	372.48
R317	727636.75	4501340.82	N/A	N/A	S.Vito dei Normanni	N/A	09	330.04
R318	728435.27	4501303.06	N/A	N/A	S.Vito dei Normanni	C2	09	575.73
R319	728221.18	4501358.87	47	464	S.Vito dei Normanni	N/A	09	443.61
R320	728163.7	4501462.81	47	314	S.Vito dei Normanni	A4	09	462.25
R321	728150.53	4501578.94	47	308	S.Vito dei Normanni	C2	09	598.40

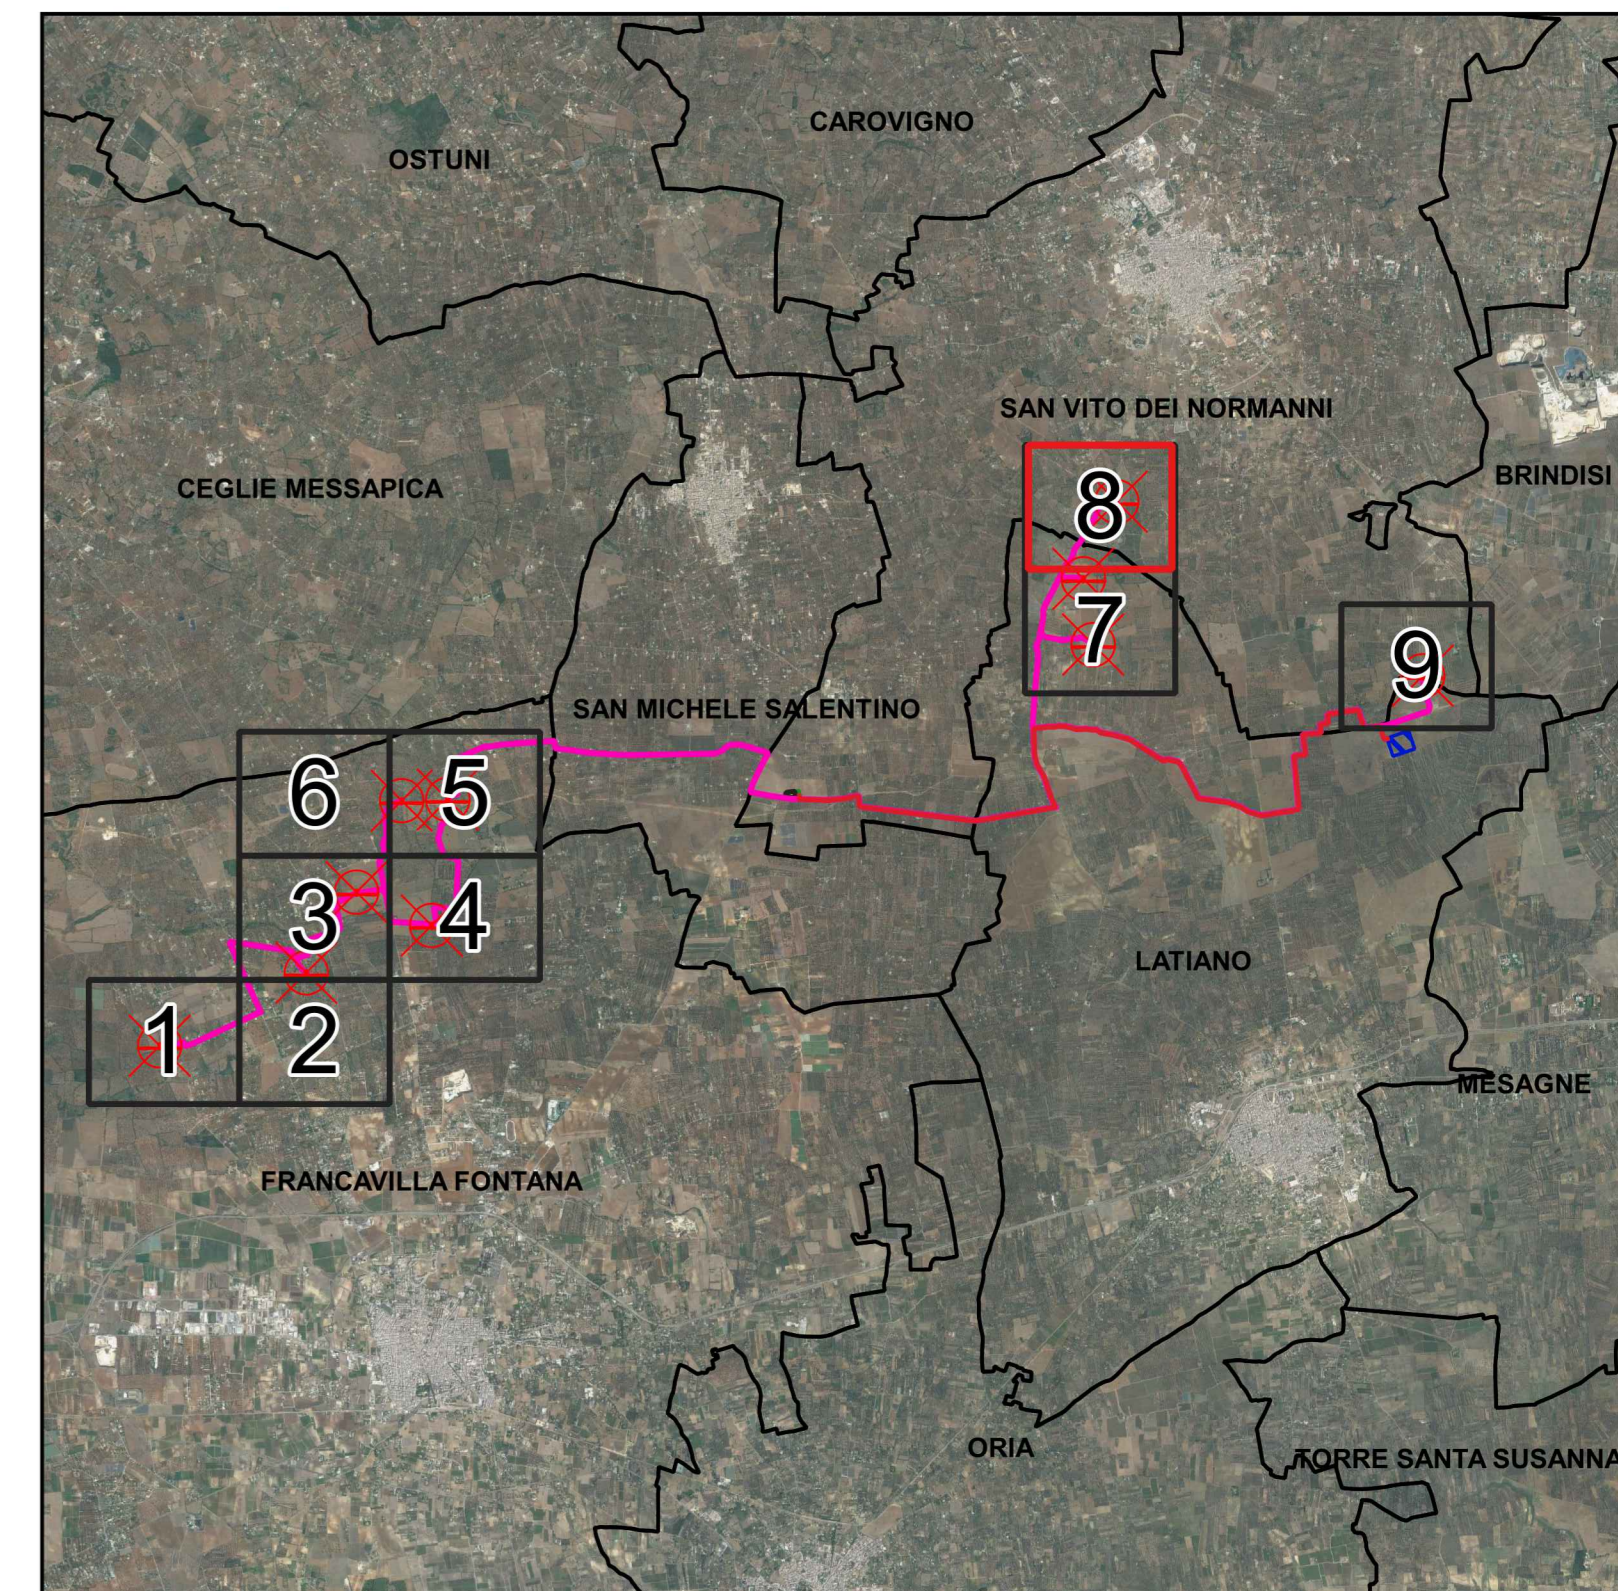

**Legenda**

- Aerogeneratori
- Ricevitori sensibili
- Mappatura delle ombre**
  - 0-15 hly
  - 15-30 hly
  - 30,0000
  - 50,0000
  - 75,0000
  - >100 hly

0 90 180 m  
 Scala 1:2.000

N. ELABORAZIONE DATA EMISSIONE DESCRIZIONE		DATA 02/03/2023 CARTA DELL'EVOLUZIONE DELL'OMBRA GIORNALIERA - RIQUADRO 8		Disegnato: Riccardo Auto. Proff. Firmato:		Ing. Controllo: Filippo	
<b>OGGETTO:</b> Progetto dell'impianto eolico con storage denominato "Capace" della potenza complessiva di 66 MW con storage da 20 MW da realizzare nei Comuni di Francavilla Fontana, San Vito dei Normanni, San Michele Salentino e Latiano (BR).		<b>COMMITTENTE:</b> BROWN ENERGY S.r.l. Z.I. Lotto n.31 74020 San Marzano di S.G. (TA)		SOCIETÀ SOCIETÀ SOCIETÀ		SOCIETÀ SOCIETÀ SOCIETÀ	
<b>TITOLO:</b> R3UEQM4_Carta dell'evoluzione dell'ombra giornaliera-Riquadro 8		SOCIETÀ SOCIETÀ SOCIETÀ		SOCIETÀ SOCIETÀ SOCIETÀ		SOCIETÀ SOCIETÀ SOCIETÀ	
<b>PROGETTO</b> Ph.D. Ing. LEONARDO FILOTICO		SOCIETÀ SOCIETÀ SOCIETÀ		SOCIETÀ SOCIETÀ SOCIETÀ		SOCIETÀ SOCIETÀ SOCIETÀ	
