
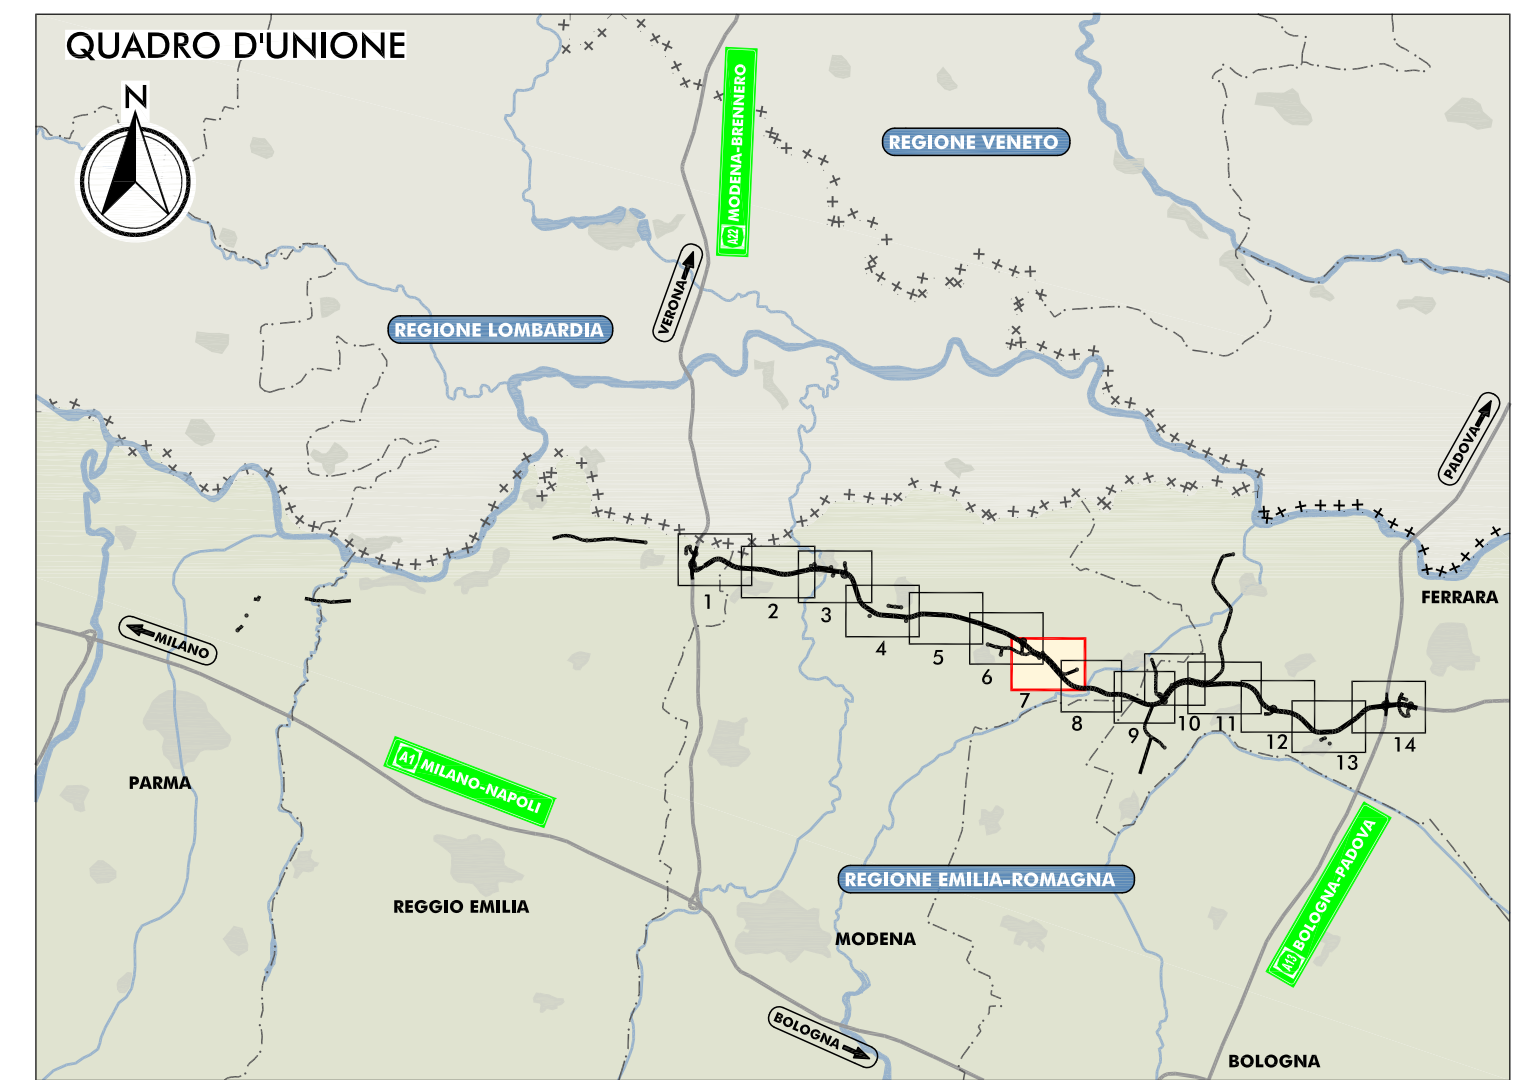


PLANIMETRIA DI PROGETTO
SCALA 1:5.000

"S037" AUTOSTRADA REGIONALE S.FELICE SUL PANARO - FINALE EMILIA

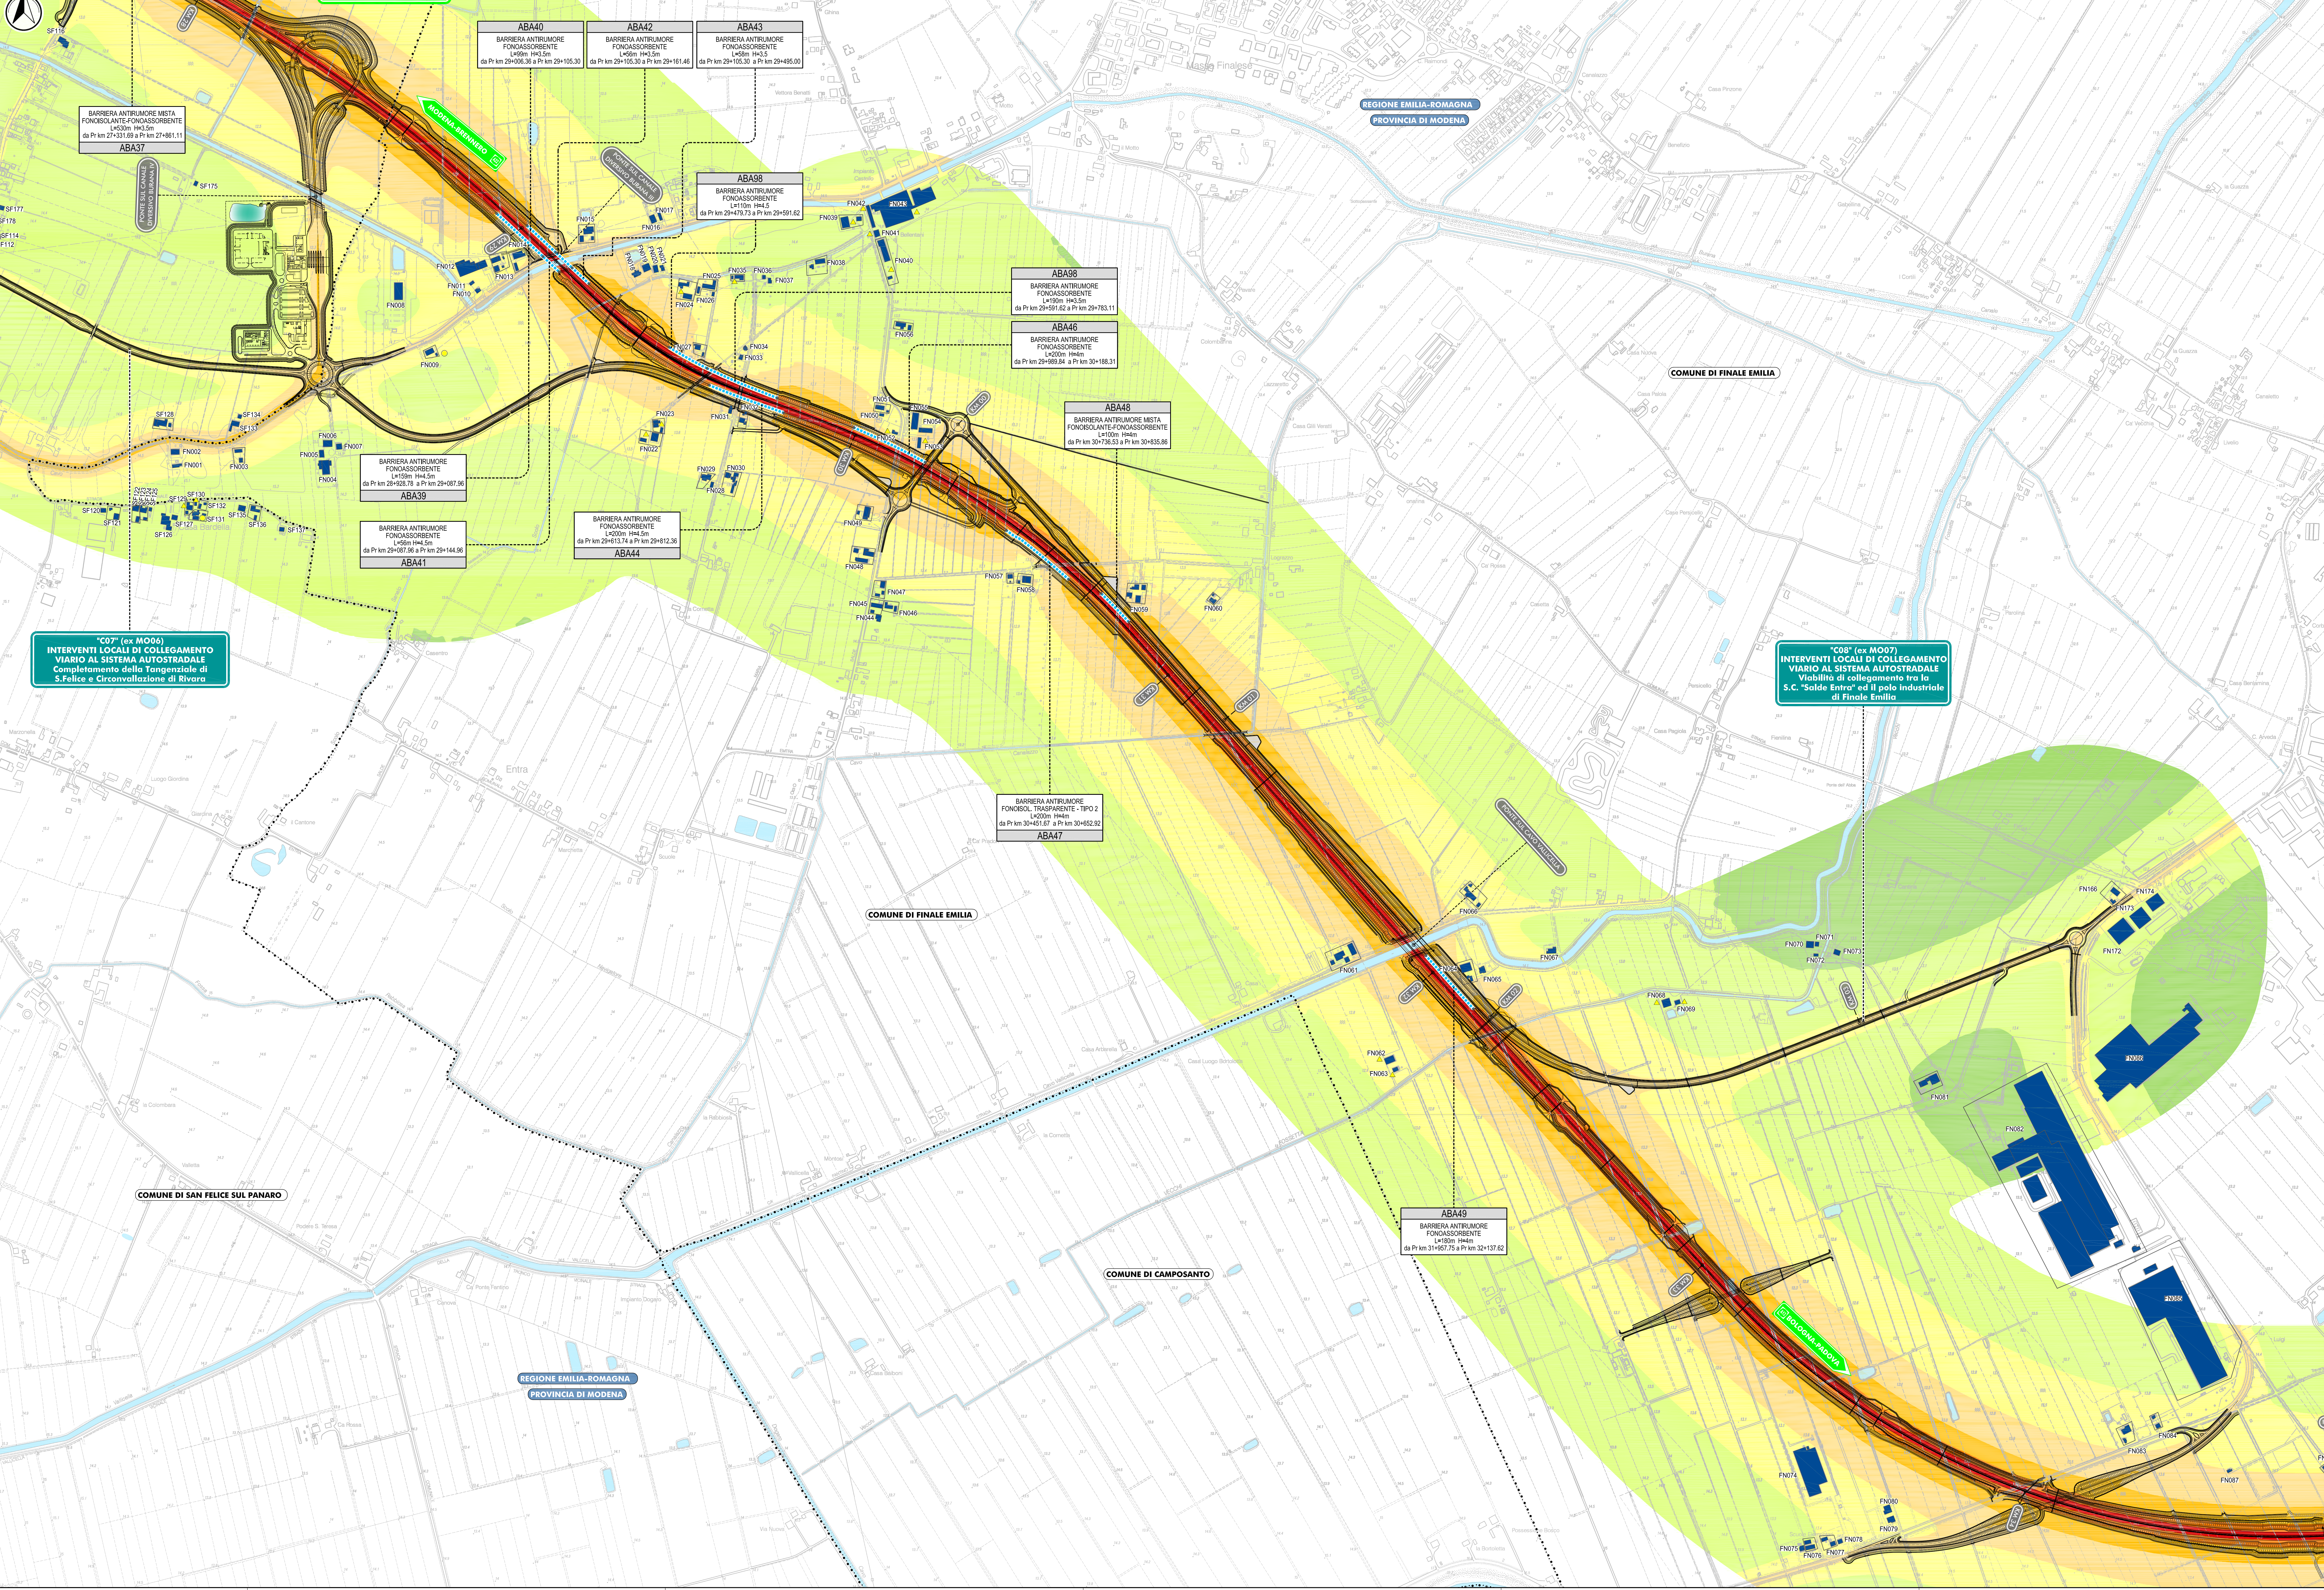

LEGENDA

TERRITORIO

- CONFINI REGIONALI
- CONFINI PROVINCIALI
- CONFINI COMUNALI
- CORSI D'ACQUA E PRESENZE IDROGRAFICHE PRINCIPALI

INFRASTRUTTURE ESISTENTI

- AUTOSTRADE
- FERROVIE

INFRASTRUTTURE DI PROGETTO

- TRACCIATO AUTOSTRADALE DI PROGETTO
- INTERVENTI LOCALI DI COLLEGAMENTO VIARIO AL SISTEMA AUTOSTRADALE
- VIABILITÀ DI ADDIZIONE AL SISTEMA AUTOSTRADALE

MAPPATURA DELLE ISOFONICHE

LEVELLO DI RUMORE L_{eq} NOTTURNO IN DB (A)

70
65
60
55
50
45
40
35

RICETTORE OGGETTO DI CENSIMENTO

SIGLA COMUNE E NUMERO PROGRESSIVO

BN	BONENGO (FE)
BR	BRESCELLO (RE)
CT	CEVO (RE)
CN	CONCORDIA (MO)
FR	FERRARA (FE)
FN	FINALE EMILIA (MO)
GS	GUASTALLA (RE)
LZ	LUZZARA (RE)
MD	MEDOLLA (MO)
MR	MARABELLO (FE)
AZ	ARZANELLO (MO)
NO	NOVI DI MODENA (MO)
PA	PADANA (FE)
PG	POGGIO RENAIICO (FE)
RG	REGGIOLO (RE)
RI	RILOLO (RE)
SN	SAN FELICE SUL PANARO (MO)
SP	SAN POSSIDONIO (MO)
SG	SANTAGOSTINO (FE)
SR	SORGHILO (FE)
TR	TORRILE (FE)

PROTEZIONE ANTIFONICA

IBAS

BARRIERA ANTIRUMORE FONOSORSORBENTE	TIPOLOGIA	ICODICE IDENTIFICATIVO
-----	-----	-----
-----	-----	-----
-----	-----	-----


ELABORATI DI RIFERIMENTO
QAMB 4.6.1.1 STUDIO ACUSTICO - RELAZIONE INTEGRATIVA

IL CONCESSIONARIO
ARC AUTOSTRADA CISPADANA

AUTOSTRADA REGIONALE CISPADANA DAL CASELLO DI REGGIOLO-ROLO SULLA 22 AL CASELLO DI FERRARA SUD SULLA A13

CODICE C.U.P. E1818800060009

INTEGRAZIONI AL PROGETTO DEFINITIVO E SIA COME RICHIESTO CON COMUNICAZIONE PROT. DVA-2013-0014126 DEL 17.06.2013 DEL MINISTERO DELL'AMBIENTE E DELLA TUTELA DEL TERRITORIO E DEL MARE (MATTM)

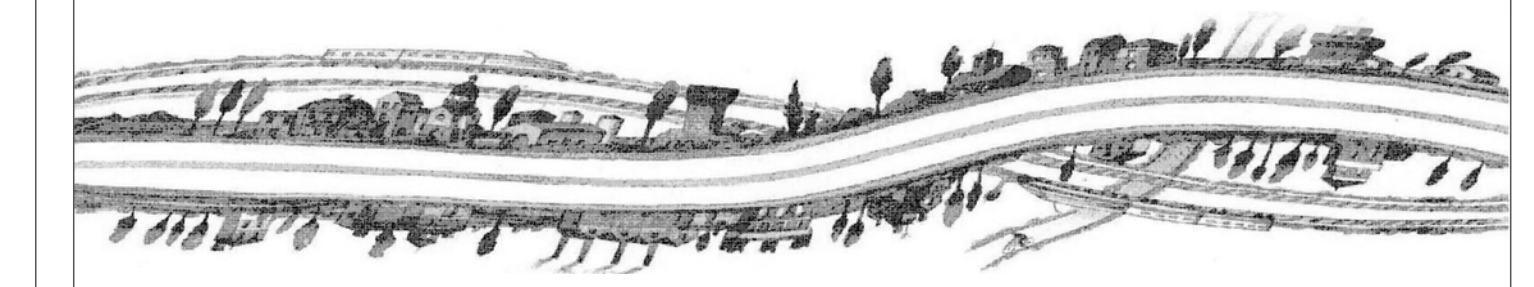

SEZIONE NOTTA MATTM: QUADRO AMBIENTALE RUMORE E VIBRAZIONI

ASSE AUTOSTRADALE

MAPPATURA DELLE ISOFONICHE IN FASE DI ESISTENZA NEL PERIODO NOTTURNO CON VELOCITÀ DEI VEICOLI PARI AI LIMITI DI LEGGE - CON OPERE DI MITIGAZIONE - TAV.7/14

IL PROGETTISTA
Gruppo CISPADANA

TECNICO COORDINATORE
Gruppo CISPADANA

IL CONCESSIONARIO
Autosstrada Regionale Cispadana S.p.A.

TECNICO COORDINATORE
Gruppo CISPADANA

ALLEGATO QAMB 4.6.4.7
LUGLIO 2013
SCALA 1:5000