


Sezione: SS' Progressiva: 0.00

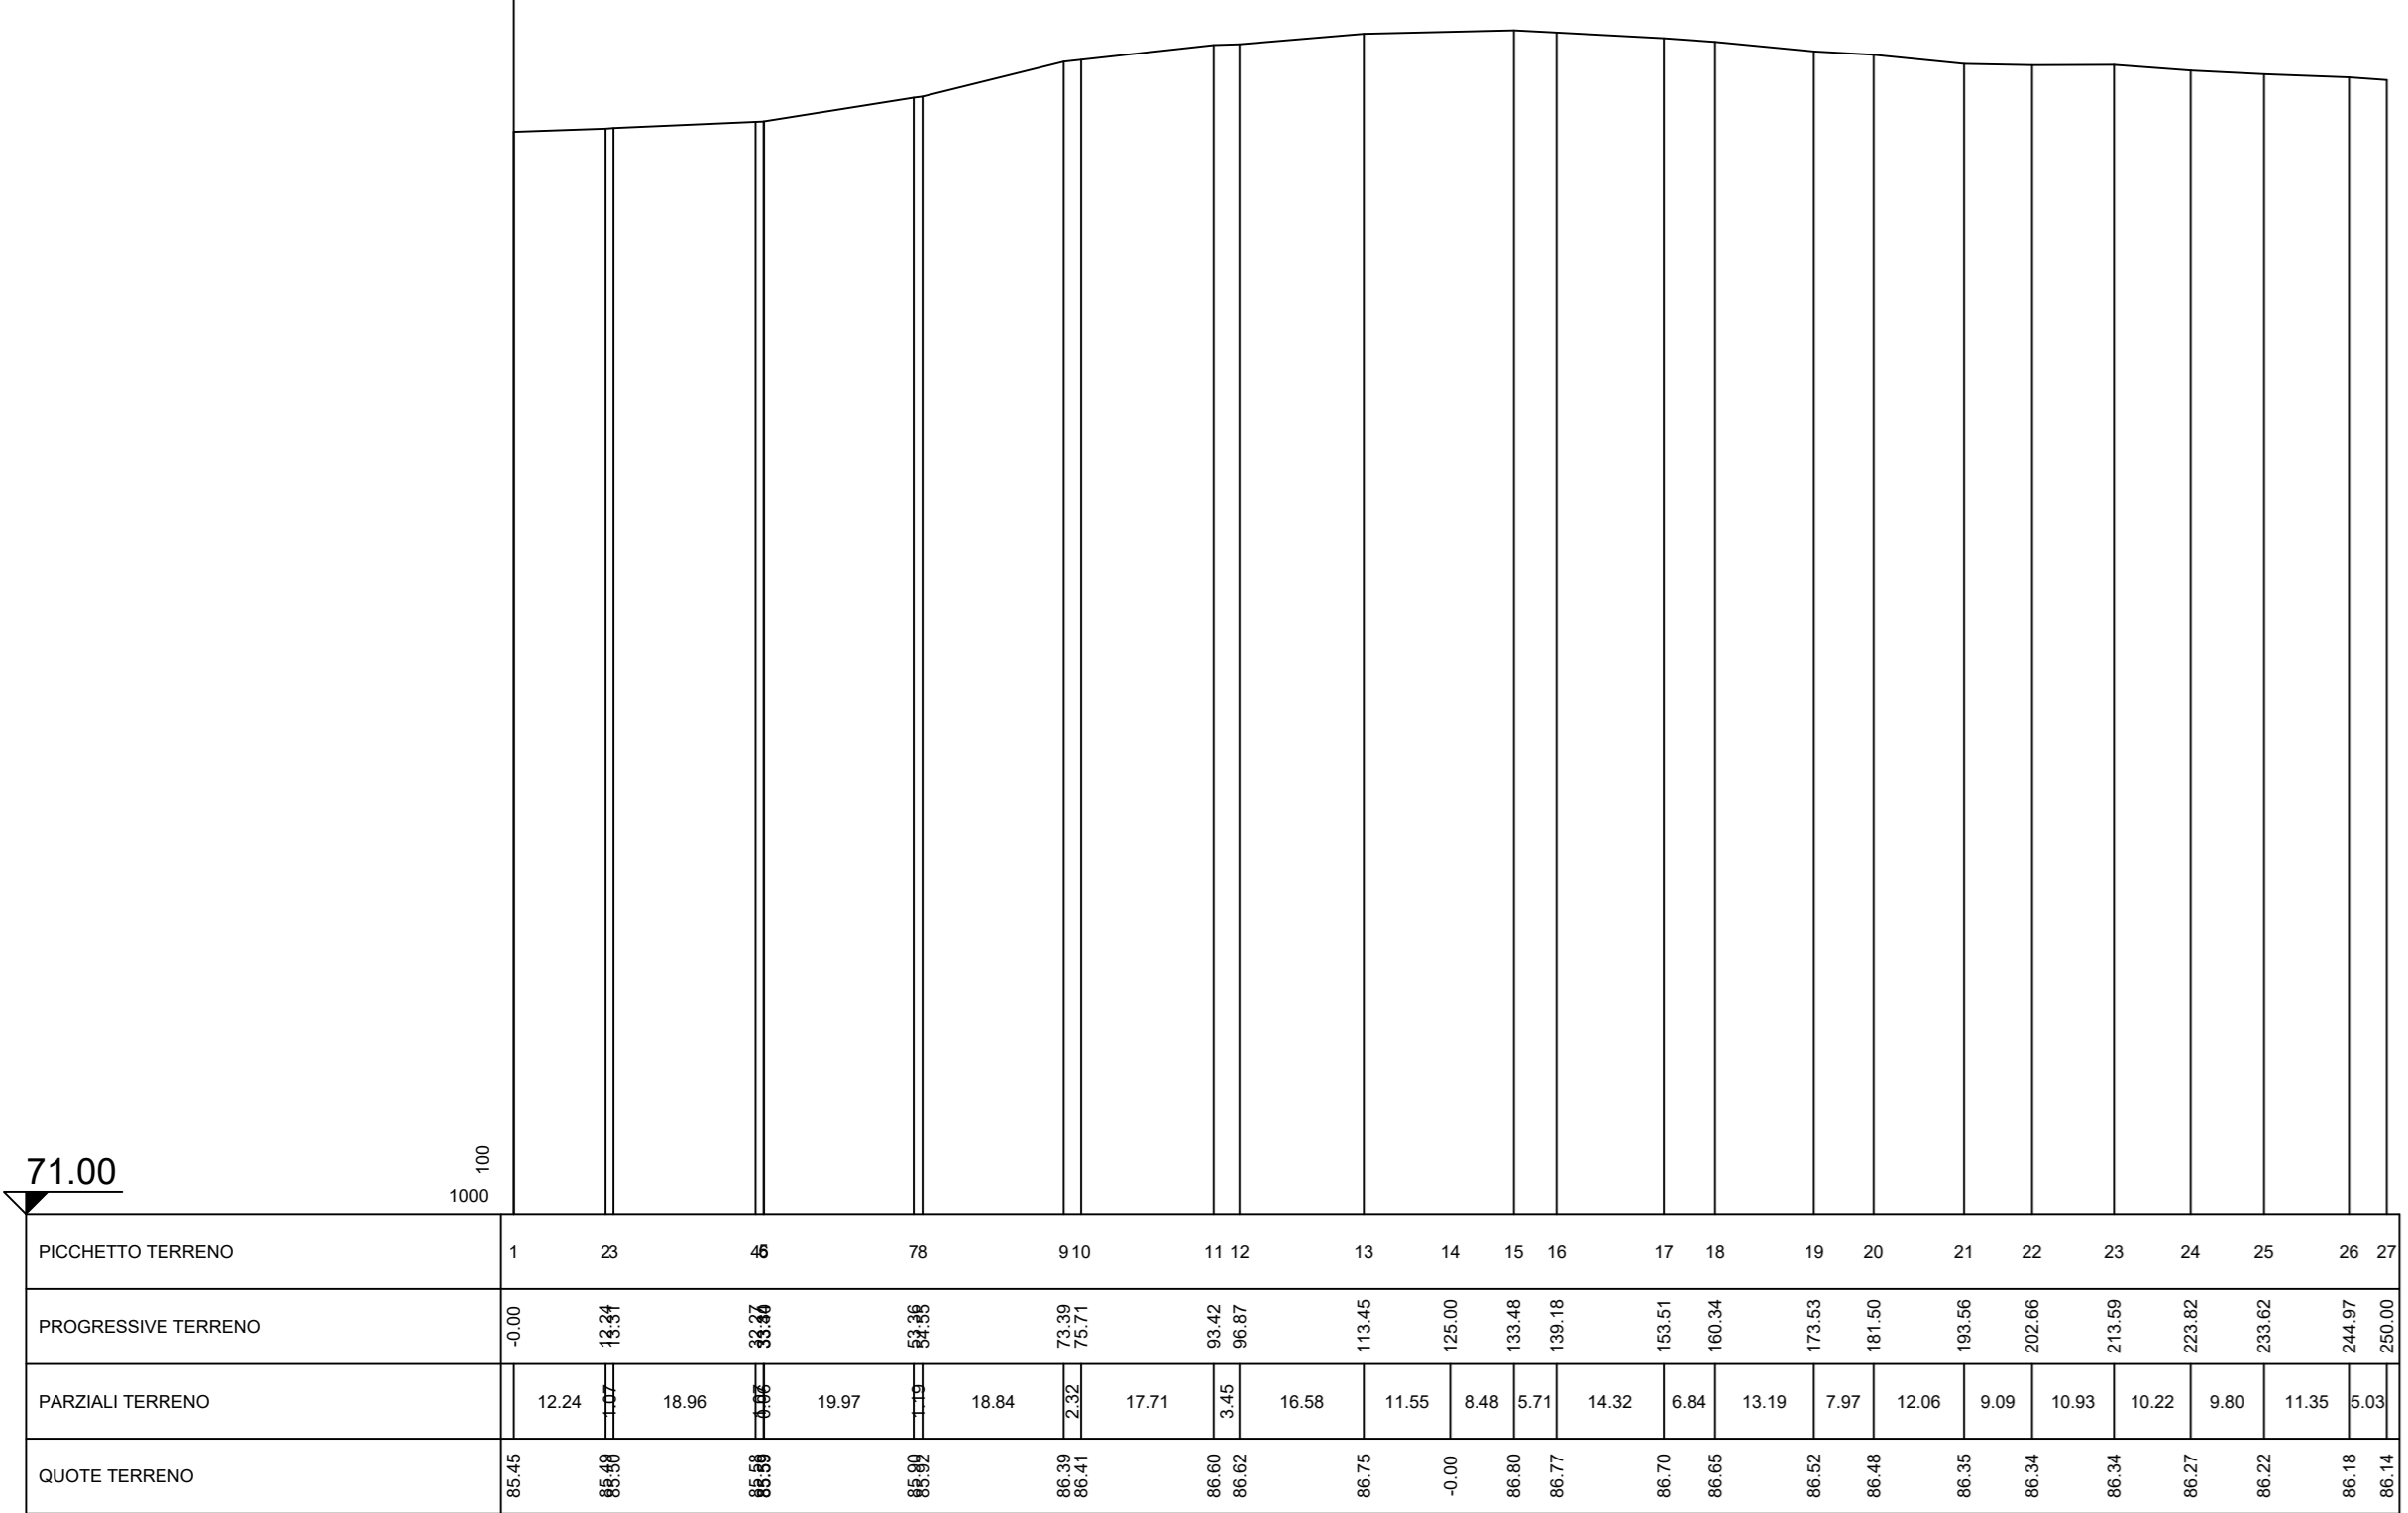

Sezione: TT' Progressiva: 0.00

