

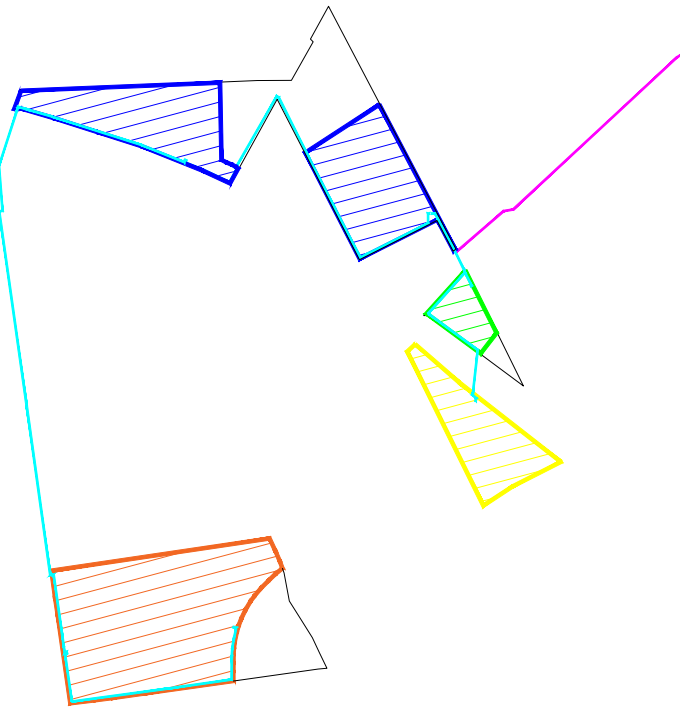
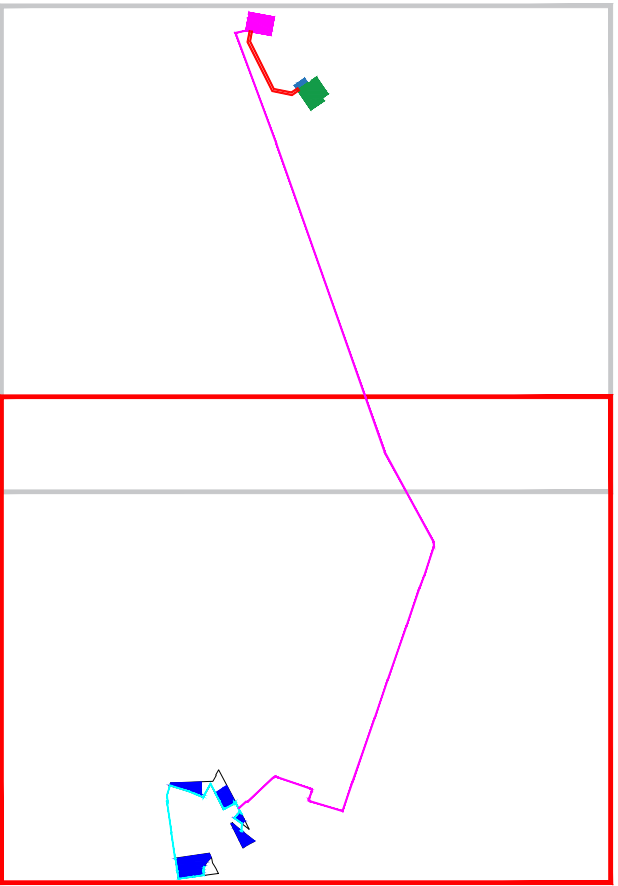
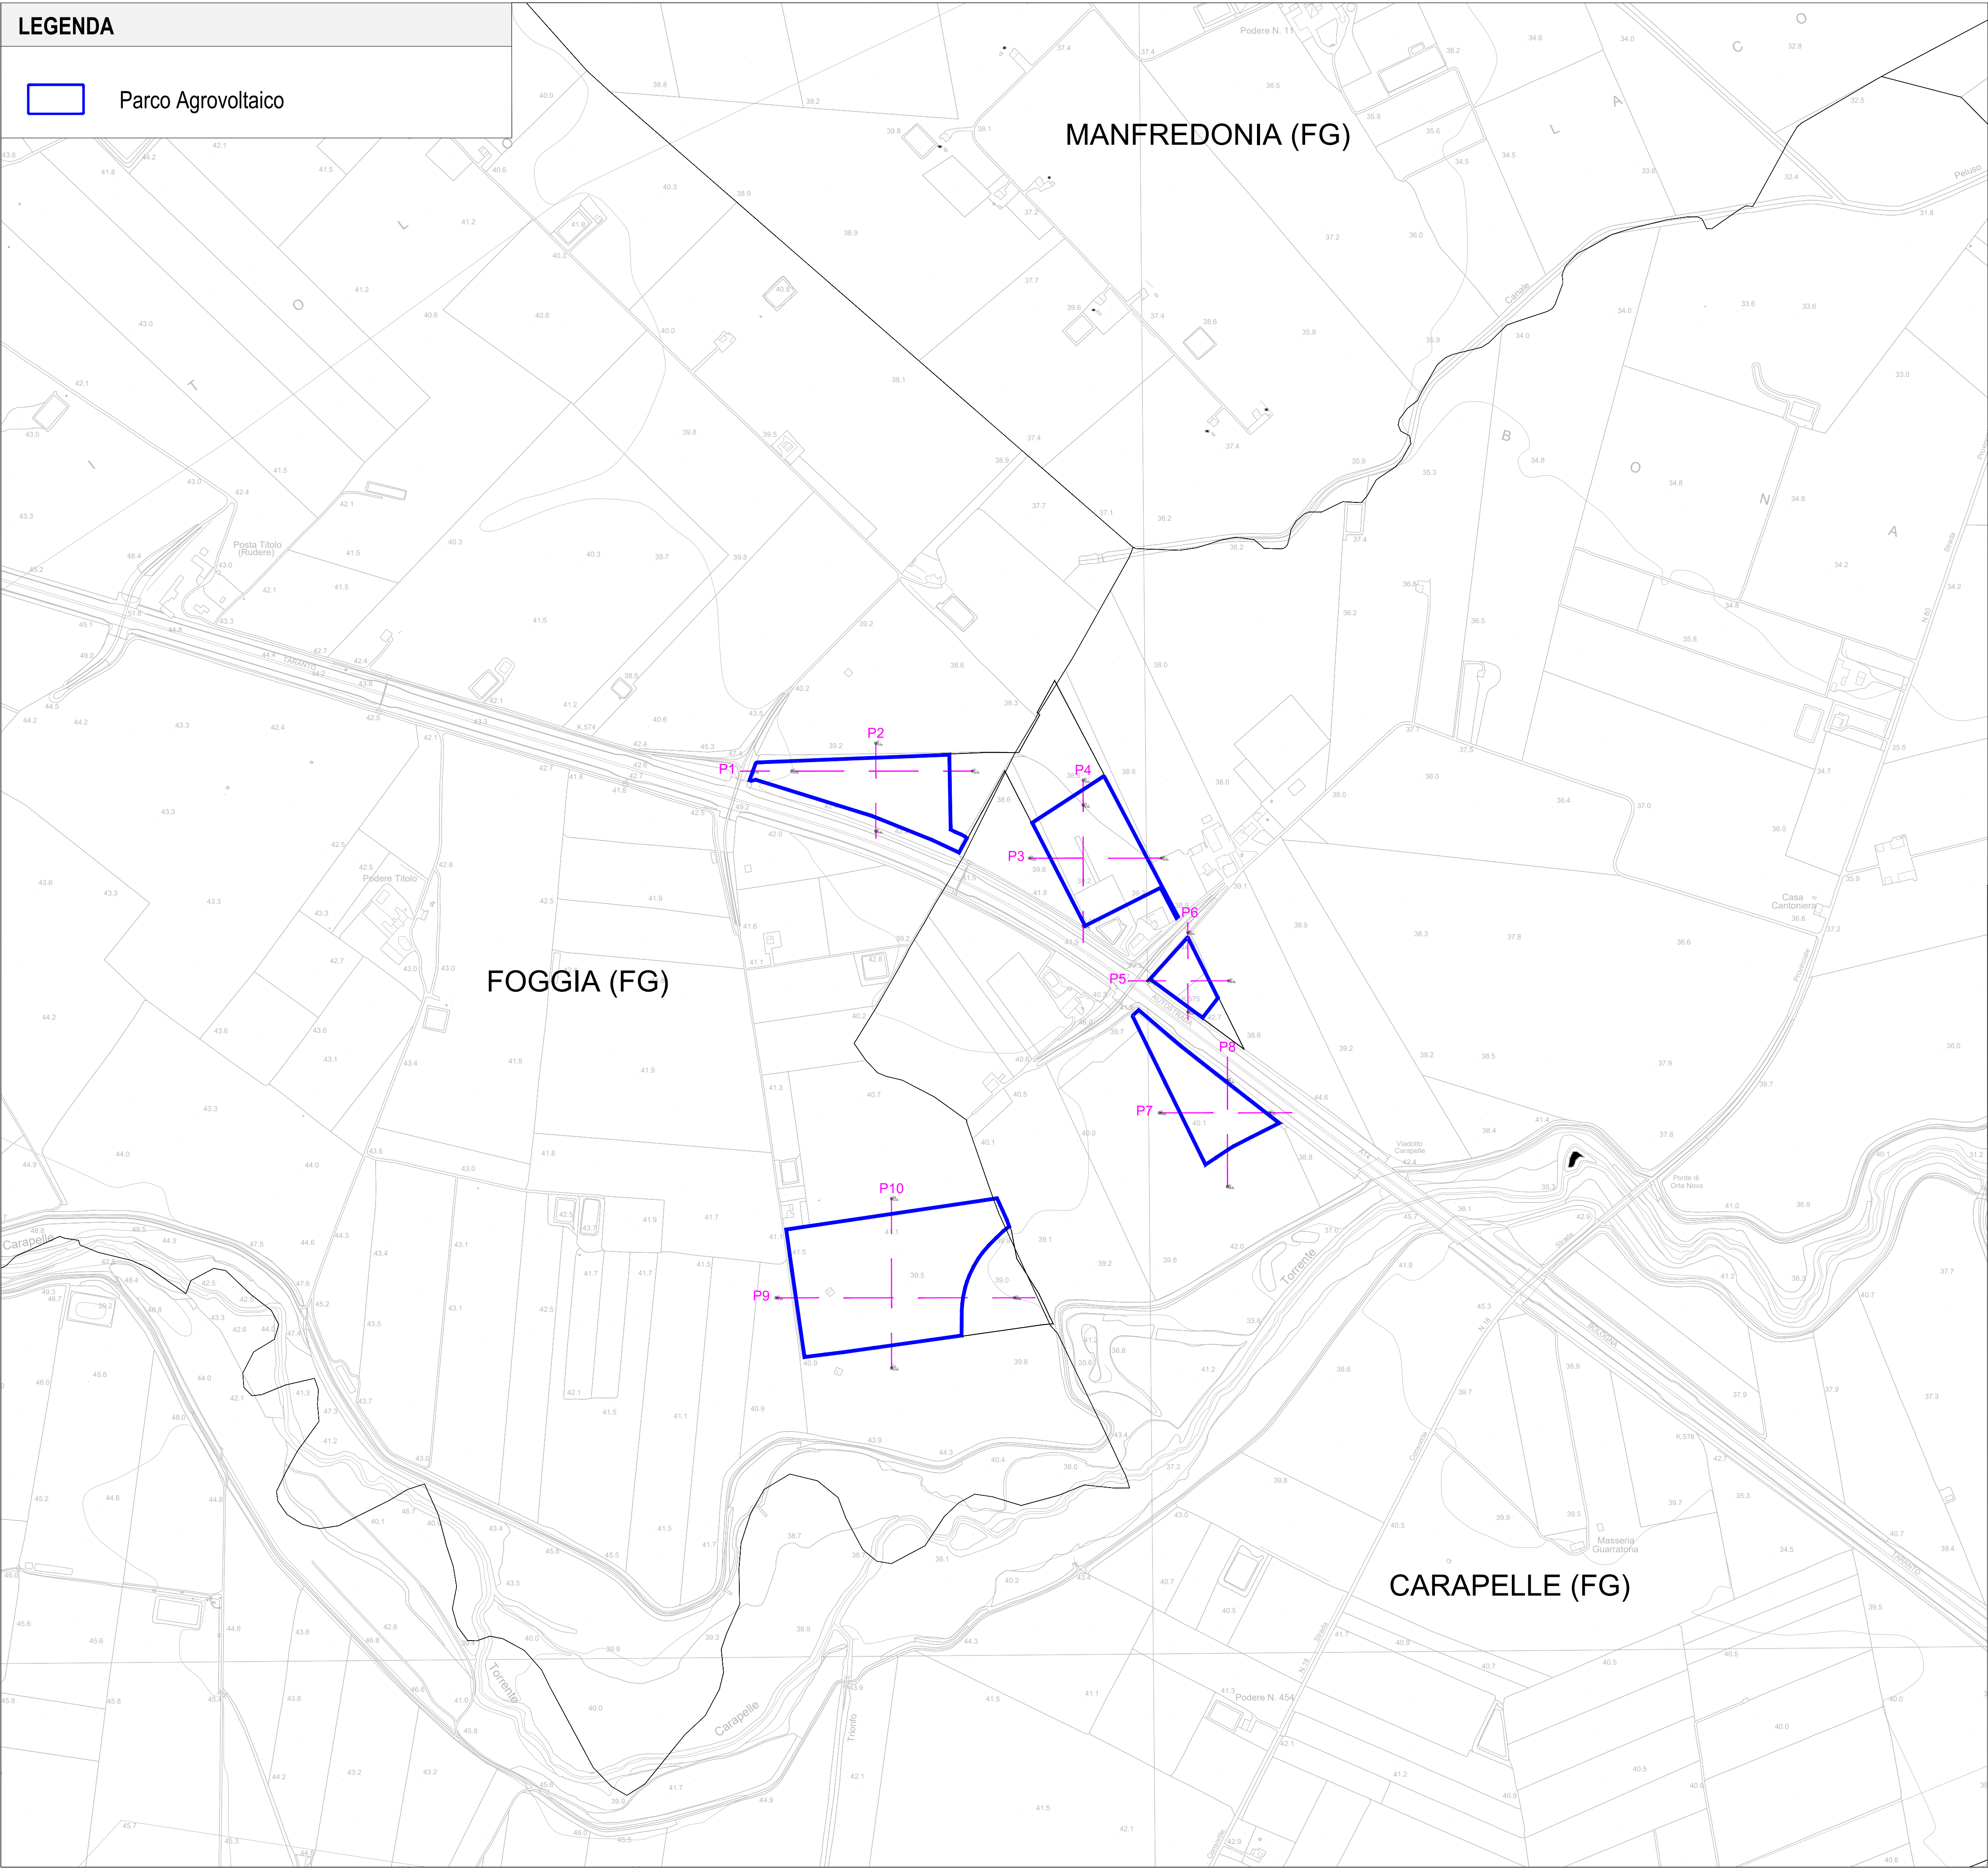
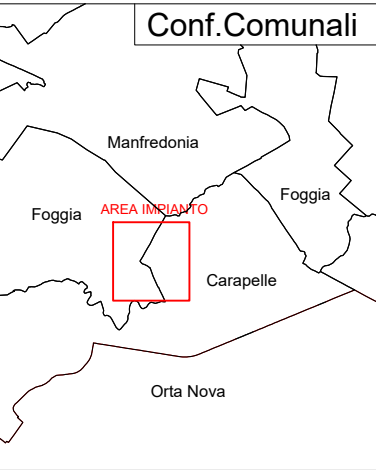
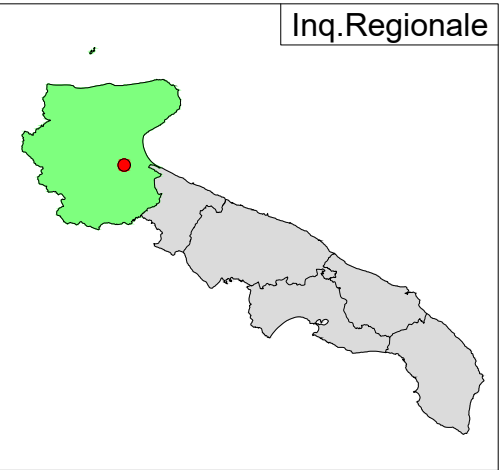
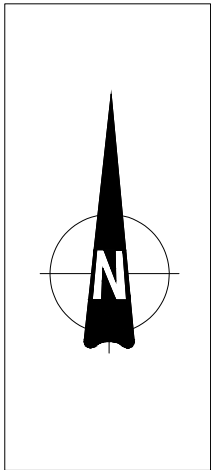


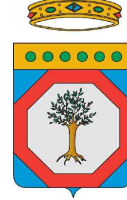

| Campo | Tracker 2 stringhe da 9 moduli | Tracker 2 stringhe da 5 moduli | Totale Pannelli | Potenza Mw in DC | Power Station |
|-------|--------------------------------|--------------------------------|-----------------|------------------|---------------|
| 1     | 283                            | 32                             | 5414            | 4,8726           | 2             |
| 2     | 33                             | 3                              | 624             | 0,5616           | 1             |
| 3     | 70                             | 11                             | 1370            | 1,233            | 1             |
| 4     | 345                            | -                              | 6210            | 5,589            | 2             |
|       | 731                            | 46                             | 13618           | 12,25620         | 6             |

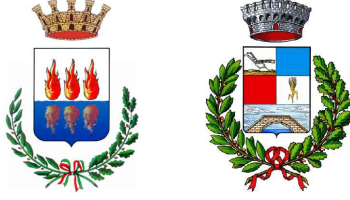

|   |   |   |
|---|---|---|
| <b>REGIONE PUGLIA</b><br>   | <b>PROVINCIA DI FOGGIA</b><br> | <b>COMUNI DI FOGGIA E CARAPELLE</b><br>                 |
| Denominazione Impianto: <b>BONASSISI</b>   |   |   |
| Ubicazione: <b>Comuni di Foggia (FG) e Carapelle (FG)<br/>Località "Bonassisi"</b>   |   | Fogli: Carapelle 1 - Foggia 163<br>Particelle: varie                                                                                         |
| <b>PROGETTO DEFINITIVO</b><br>per la realizzazione di un impianto agrovoltaiico da ubicare in agro dei comuni di Foggia (FG) e Carapelle (FG) in località "Bonassisi" potenza nominale pari a 12,25620 MW in DC e potenza in immissione pari a 10,21350 MW in AC, e delle relative opere di connessione alla RTN ricadente nei comuni di Carapelle, Foggia e Manfredonia.   |   |   |
| <b>PROFONTE</b><br>   |   | <b>BONASSISI DREAM ENERGY S.r.l.</b><br>Via M. Mores n.8<br>LUCERA (FG) - 71036<br>P.IVA 04455800716<br>PEC: bonassisisdreamenergysrl@pec.it |
| ELABORATO   |   | Tav n° 6 EG   |
| Rilievo planaltimetrico dello stato di fatto   |   | Scala 1:5000   |
| Argomenti   | Numero Data Motivo                                                                                                  | Eseguito Verificato Approvato   |
|   | Rev 0 Ottobre 2023 Istanza VIA art.23 D.Lgs 152/2006 - Istanza Autorizzazione Unica art.12 D.Lgs 387/2003           |   |
| <b>PROGETTAZIONE GENERALE</b><br>Arch. Damiani Marco<br>Via Giuseppe di Vittorio n. 4/B<br>65015 Montesilvano (PE)<br>Iscritto all'Ordine degli Architetti di Pescara al n° 1858<br>pec: marco.damiani@archiworldpec.it<br>Cell: 320/8668967<br>Arch. Damiani Luca Francesco<br>Via Giuseppe di Vittorio n. 4/B<br>65015 Montesilvano (PE)<br>Iscritto all'Ordine degli Architetti di Pescara al n° 1573<br>pec: lucafrancesco.damiani@archiworldpec.it<br>Cell: 320/8668218<br><b>STUDIO DI INGEGNERIA Ing. Michele R.G. CURTOTTI</b><br>Viale Il Glugno n. 385<br>71016 San Severo (FG)<br>Iscritto all'Ordine degli Ingegneri di Foggia n° 1704<br>pec: ing.curtotti@pec.it<br> |   | Spazio Riservato agli Enti   |
| <b>PROGETTAZIONE SPECIALISTICA</b><br>Arch. Damiani Marco<br>Via Giuseppe di Vittorio n. 4/B<br>65015 Montesilvano (PE)<br>Iscritto all'Ordine degli Architetti di Pescara al n° 1858<br>pec: marco.damiani@archiworldpec.it<br>Cell: 320/8668967   |   |   |