PROFILO 1

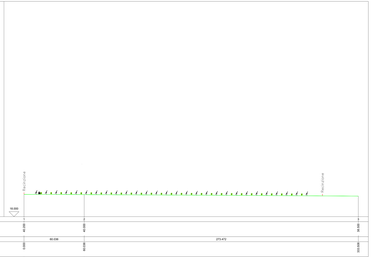

PROFILO 2

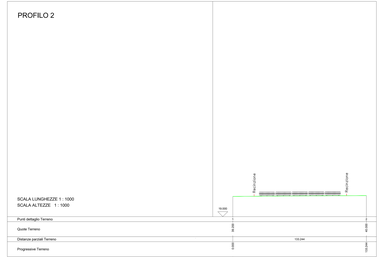

PROFILO 3

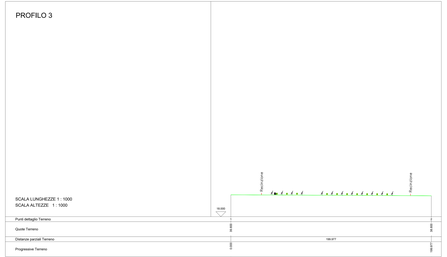

PROFILO 4

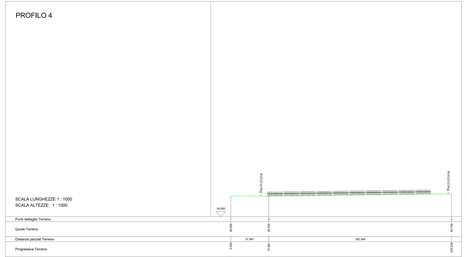

PROFILO 5

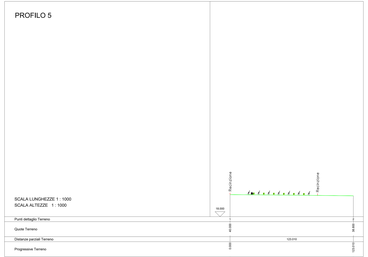

PROFILO 6

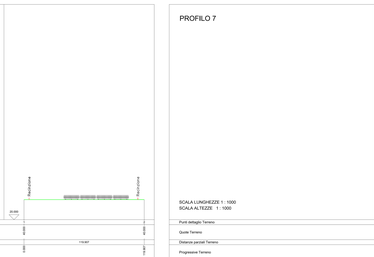

PROFILO 7

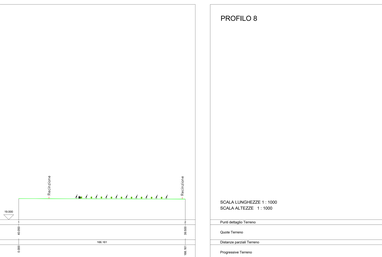

PROFILO 8

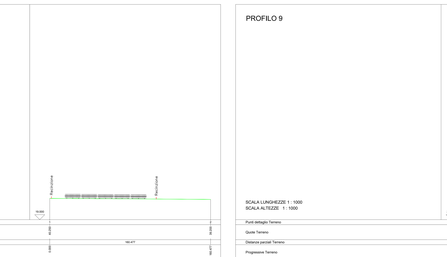

PROFILO 9

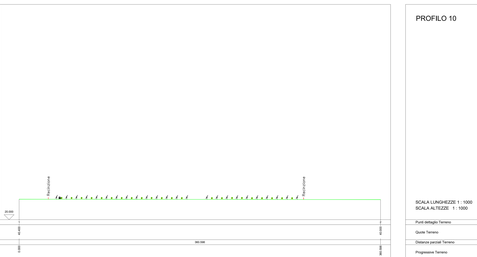

PROFILO 10

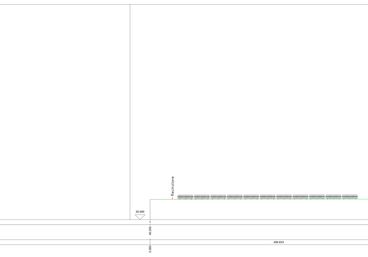

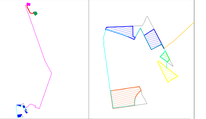

Campo	Tracker 2 stringhe da 9 moduli	Tracker 2 stringhe da 5 moduli	Totale Pannelli	Potenza Mw in DC	Power Station
1	283	32	5414	4,8726	2
2	33	3	624	0,5616	1
3	70	11	1370	1,233	1
4	345	-	6210	5,589	2
	731	46	13618	12,25620	6

REGIONE PUGLIA

PROVINCIA DI FOGGIA

COMUNI DI FOGGIA E CAPAPELLE

Committente/Cliente: **BONASSISI**

Ubicazione: **Comuni di Foggia (FG) e Carapelle (FG) Località "Borsacesta"** — Fogli: Carapelle 1 - Foggia 163; Particelle: varie

PROGETTO DEFINITIVO

per la realizzazione di un impianto agrovoltaico da ubicare in agro dei comuni di Foggia (FG) e Carapelle (FG) in località "Borsacesta" potenza nominale pari a 12,25620 MW in DC e potenza in immissione pari a 10,2150 MW in AC e delle relative opere di connessione alla RTN ricadente nei comuni di Carapelle, Foggia e Manfredonia.

Proprietà/Proponente:
BONASSISI GREEN ENERGY
BONASSISI DREAM ENERGY S.r.l.
Via Roma n. 108
LUCERA (FG) 71036
P.IVA 04658500716
PEC: bonassisidreamenergysrl@pec.it

ELABORATO: E.03

Titolo: Planoaltimetria - Profili

Revisioni			Scala: 1:200
Num.	Data	Motivo	Compilato / Verificato / Approvato
Rev 0	Giugno 2022	Istanza VIA ex D.Lgs 152/006 - Istanza autorizzazione Unica ex D.Lgs 387/2003	

PROGETTAZIONE GENERALE
dott. Gerardo Marino
Via Giuseppe di Vittorio n. 4/B
71036 Lucera (FG)
Ordine dei Dottori Agronomi e Forestali di Foggia al n° 1858
pec: marino.gerardo@pec.libertaliaa.it
C.F. MRNGRD72E29E885Y
P.I. 03444110716 (Lucera)
dott. Giuseppe Lucrezio Cotugno
60015 Senigallia (AN)
Ordine dei Dottori Agronomi e Forestali di Pescara al n° 1073
pec: lucrezio.cotugno.agronomo@conafpec.it
C.F. DCRNNS67S15
Studio Associato Associazione Prof. ing. Michele R.O. CURTOTTI
Viale D'Aquino n. 28/
71016 San Severo (FG)
Ordine degli Ingegneri della Provincia di Foggia n° 1754
pec: ing.curtotti@pec.it
C.F. CRTMRC74M19I158Q
P.I. 03711000716
Studio di Ingegneria
MICHELE RO. CURTOTTI

PROGETTAZIONE SPECIALISTICA
dott. Gerardo Marino
Via Giuseppe di Vittorio n. 4/B
71036 Lucera (FG)
Ordine dei Dottori Agronomi e Forestali di Foggia al n° 1858
pec: marino.gerardo@pec.libertaliaa.it
C.F. MRNGRD72E29E885Y
Associazione Professionale
STUDIO ASSOCIATO GEOSAN
Via Giuseppe Mazzini n. 37
71016 San Severo (FG)
P.IVA 03959560718

Spazio Riservato agli Enti

Tutti i diritti sono riservati, la riproduzione anche parziale del disegno è vietata.