
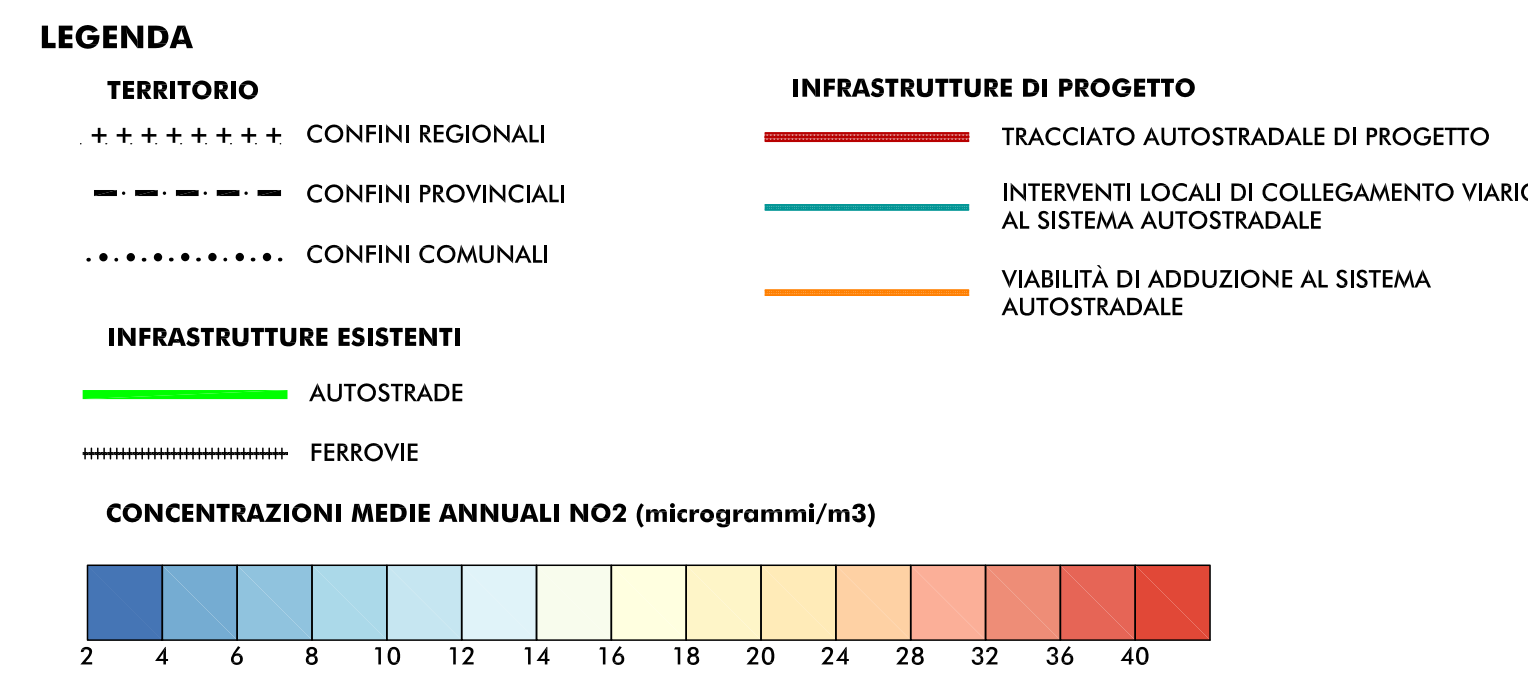
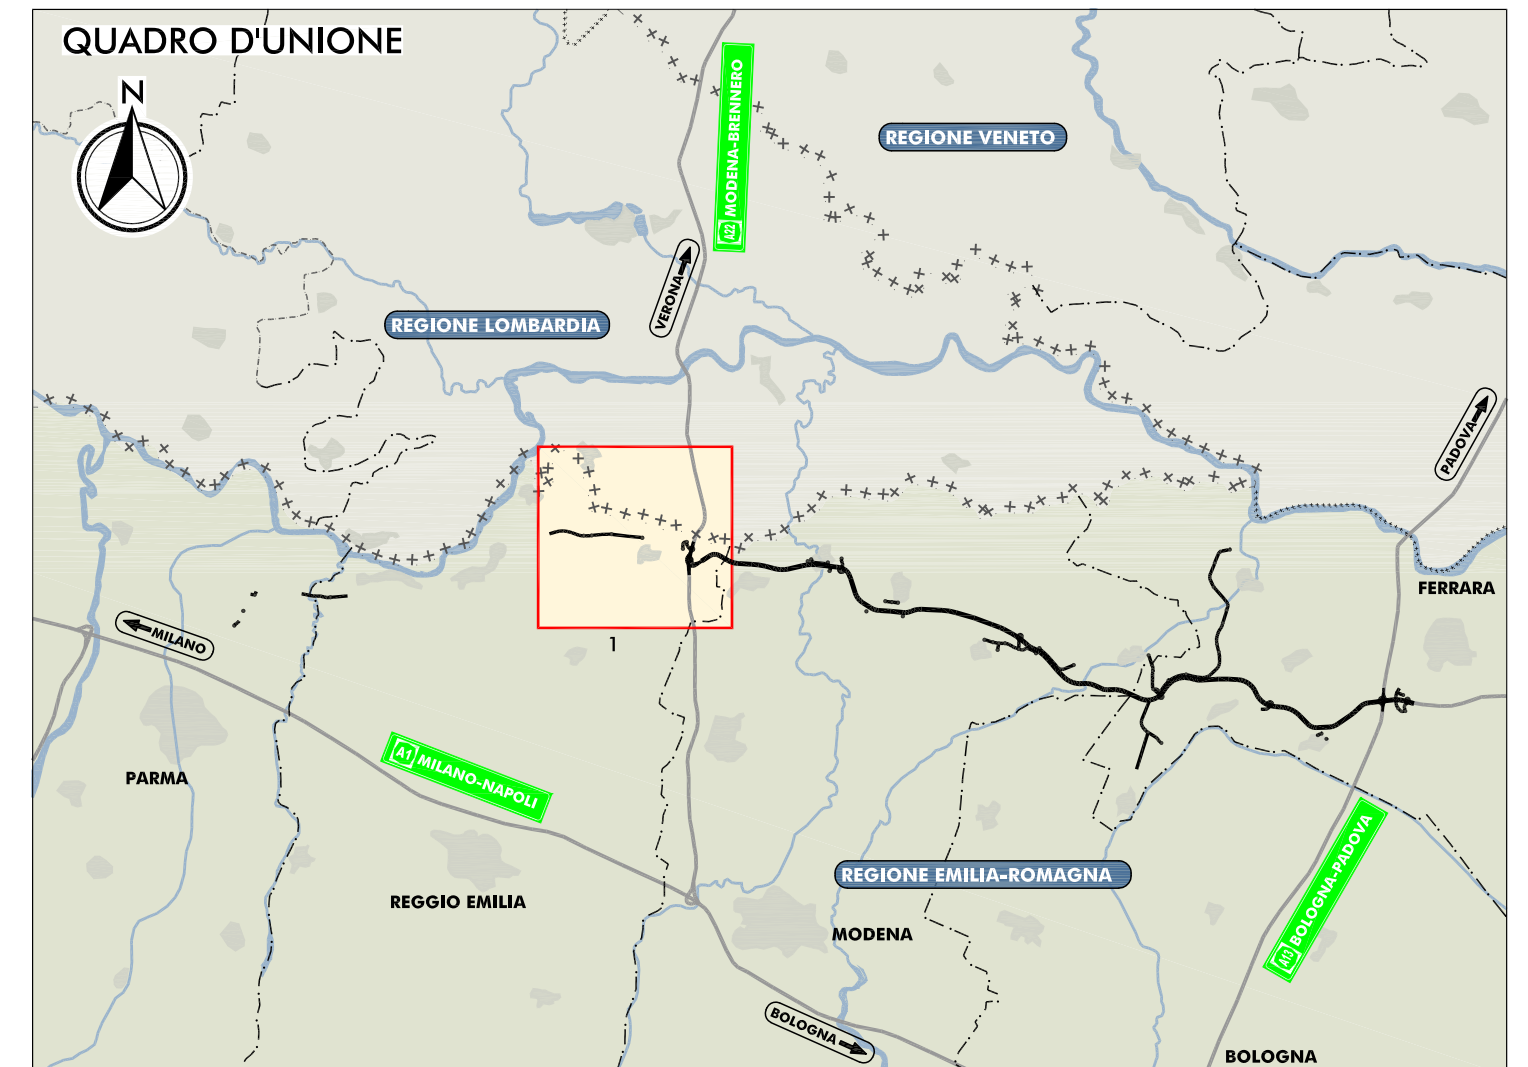
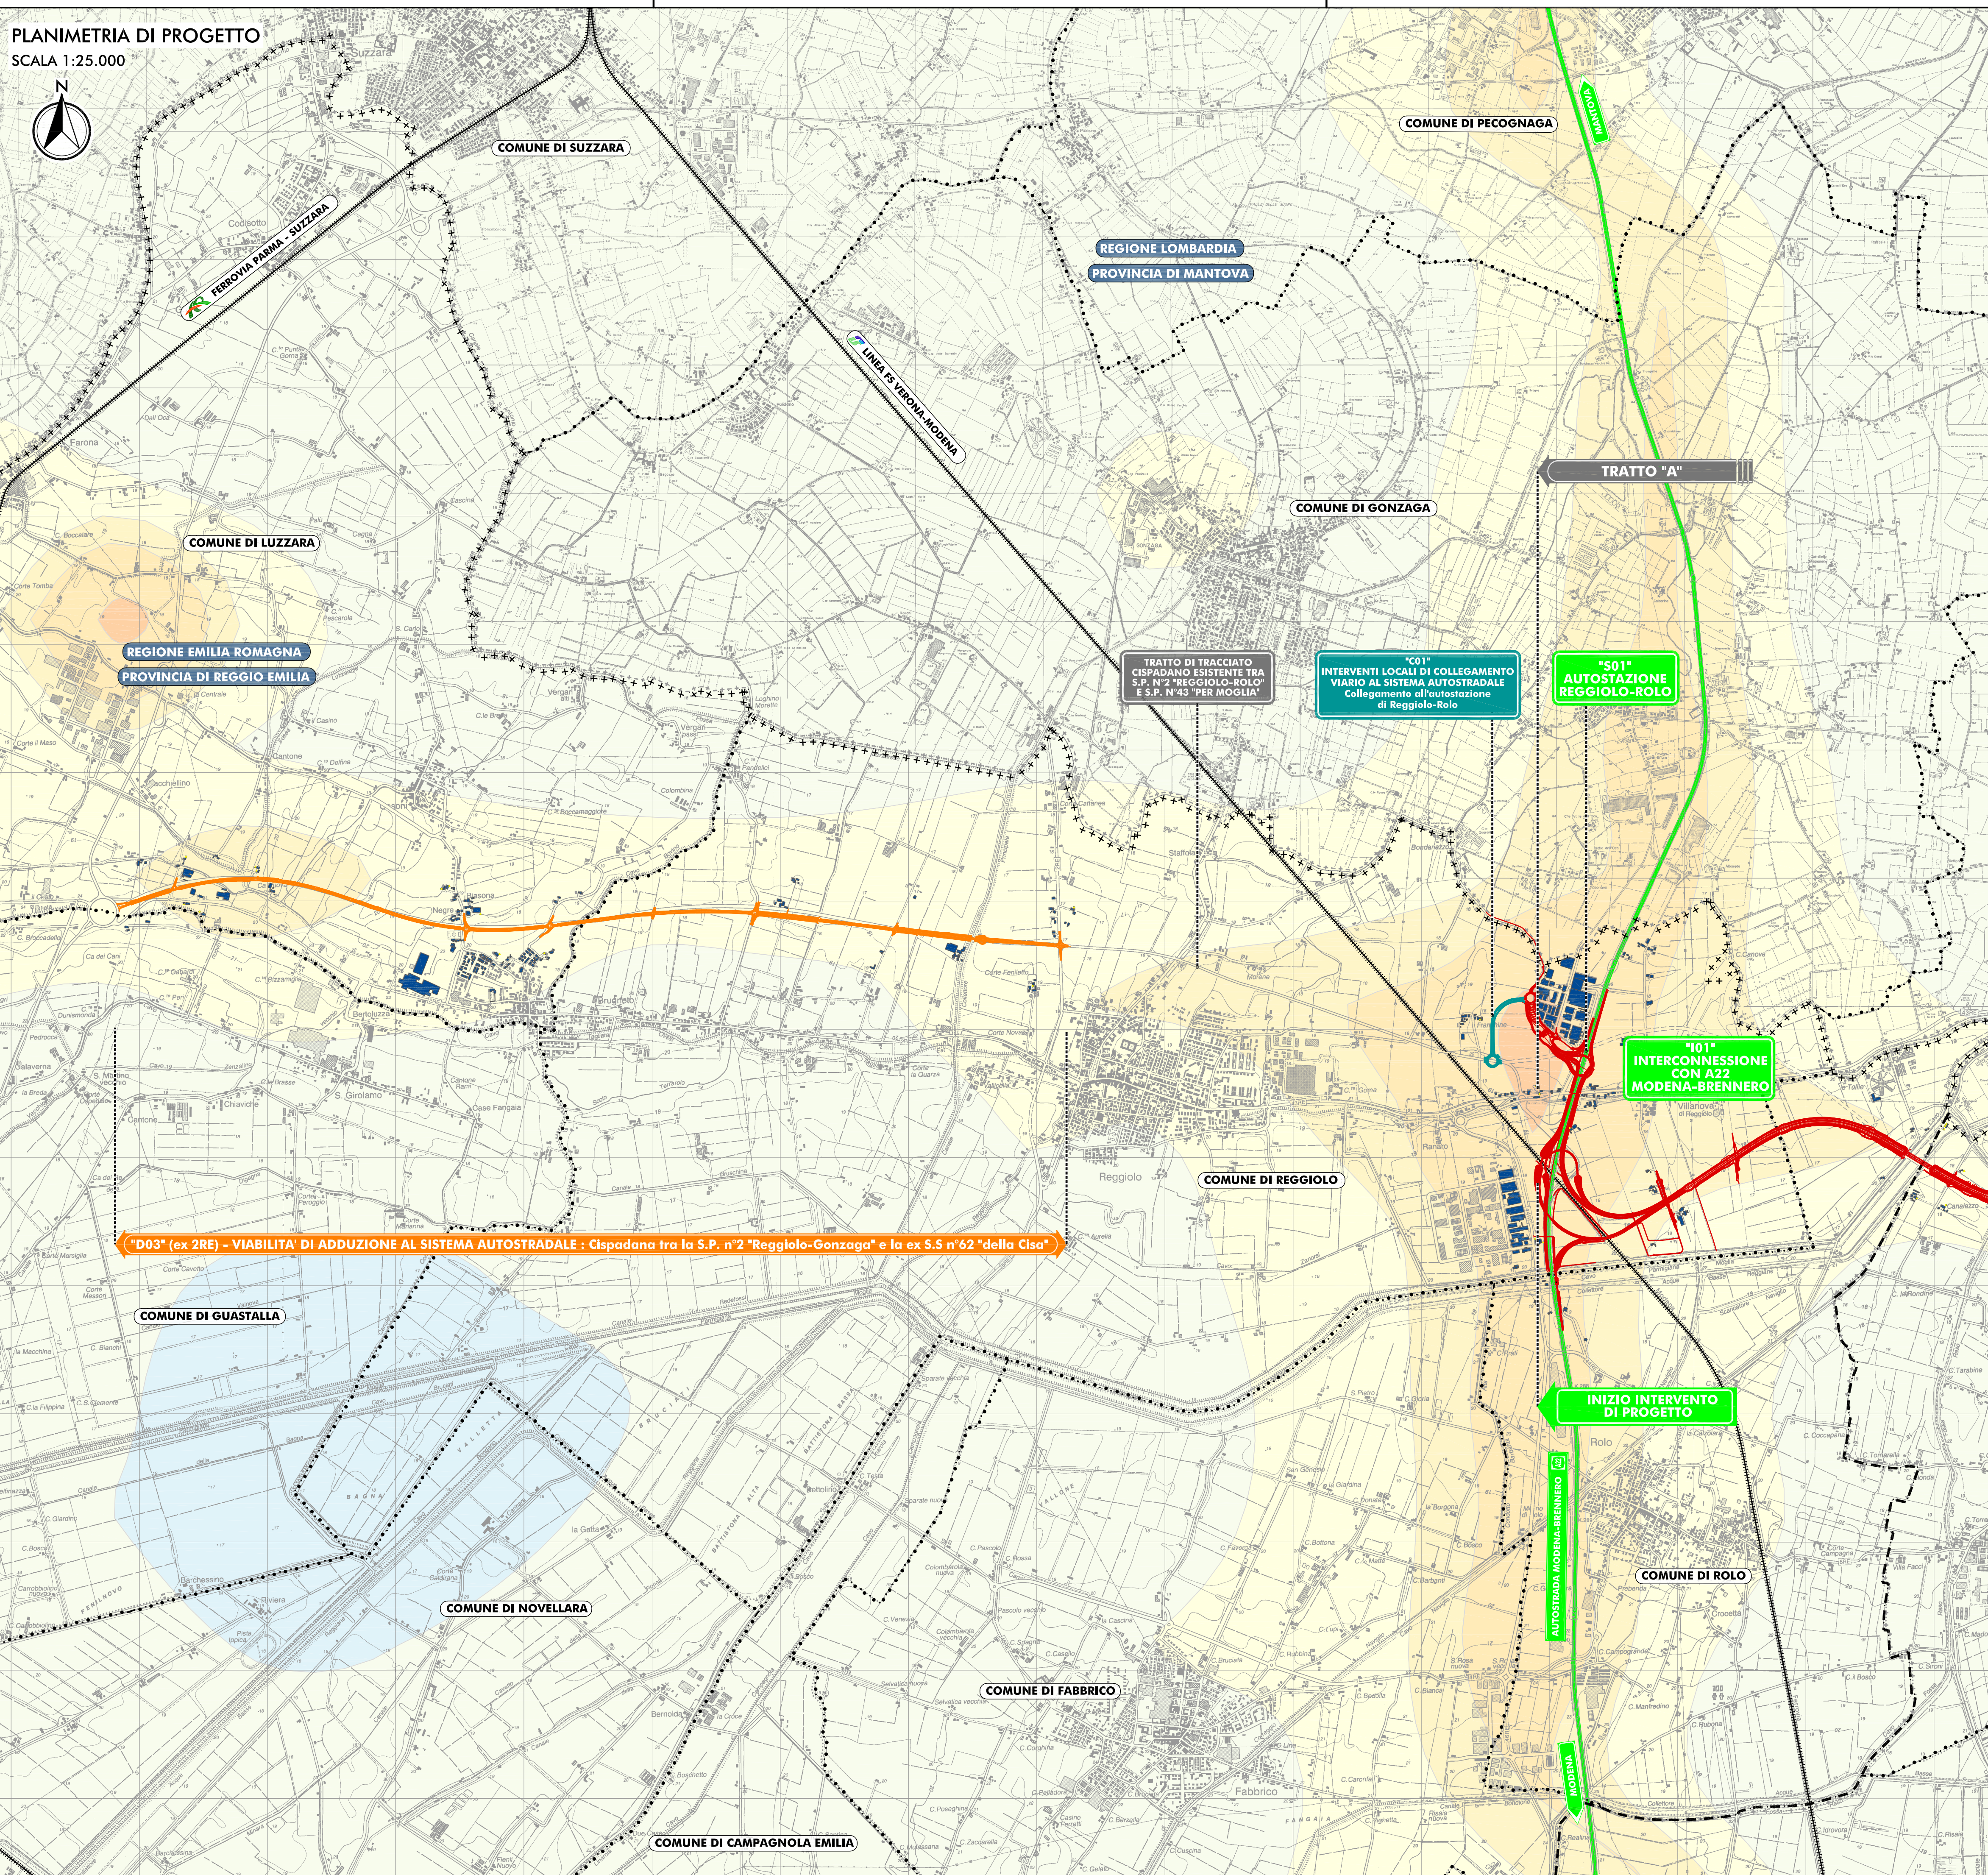


PLANIMETRIA DI PROGETTO

SCALA 1:25.000

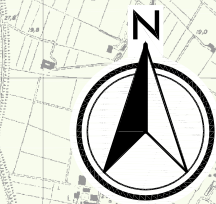

**NOTA:**  
 IL MODELLO ATMOSFERICO UTILIZZATO (FARM) È UN MODELLO FOTOCHEMICO CHE INCLUDE SIA LE REAZIONI CHIMICHE IN FASE GASSOSA SIA I PROCESSI CHE DANNO LUOGO AL PARTICOLATO SECONDARIO. TALE MODELLO È STATO APPLICATO ALLA MASSIMA RISOLUZIONE SPAZIALE UTILIZZABILE PER QUESTA CLASSE DI MODELLI (MOSDEFI ELEMBIANI, PARIA, 1000 M). IL DOMINIO DI CALCOLO È FERRARIO SUDDIRSO IN UNA GRIGLIA REGOLARE CON CELLE DI LATO DI, DI PARIA 1000 M. LE EMISSIONI RELATIVE ALLE VIABILITÀ ESISTENTI E DI PROGETTO SONO ATTRIBITE ALLE CELLE IN FUNZIONE DELLA LUNGHEZZA DELL'ARCO STRADALE CHE ATTRAVERSA LE MEDESIME. LE EMISSIONI E LE CONCENTRAZIONI CALCOlate DAL MODELLO SONO RIFERITE AL PUNTO CENTRALE DI CIASCUNA CELLA IN CUI VIENE DISAGGREGATO IL DOMINIO DI CALCOLO. EVENTUALI DISALLINEAMENTI TRA LE CONCENTRAZIONI CALCOlate ED IL TRACCIATO DELL'OPERA SONO ATTRIBIBILI ALLA RISOLUZIONE SPAZIALE ED AL RIFERIMENTO ADOTTATO DAL MODELLO (PUNTO CENTRALE DI CIASCUNA CELLA) RELATIVAMENTE SIA ALLE EMISSIONI SIA ALLE CONCENTRAZIONI CALCOlate. REF. ELABORATO QAMB 4.1.1.1 COMPONENTE ATMOSFERA - RELAZIONE INTEGRATIVA - CAPITOLO 4.2.

**ELABORATI DI RIFERIMENTO**  
 RIC 7.1.1.1 RELAZIONE DI RISCONTRO ALLE RICHIESTE DELLA REGIONE EMILIA ROMAGNA

IL CONCESSIONARIO  
**Regione Emilia-Romagna**

IL CONCESSIONARIO  
**ARC** AUTOSTRADA REGIONALE CISPADANA

**AUTOSTRADA REGIONALE CISPADANA DAL CASELLO DI REGGIOLO-ROLO SULLA A22 AL CASELLO DI FERRARA SUD SULLA A13**  
 CODICE C.U.P. E8180800060009

**INTEGRAZIONI AL PROGETTO DEFINITIVO E SIA COME RICHIESTO CON COMUNICAZIONE PROT. DVA-2013-0014126 DEL 17.06.2013 DEL MINISTERO DELL'AMBIENTE E DELLA TUTELA DEL TERRITORIO E DEL MARE (MATTM)**

**SEZIONE NOTA MATTM: ULTERIORI RICHIESTE**

COMPONENTE ATMOSFERA IN FASE DI ESERCIZIO  
 D03 (EX 2RE) CISPADANA TRA LA SP N° 2 "REGGIOLO-GONZAGA" E LA EX SS N° 62 "DELLA CISA"  
 MAPPE DELLE ISOCONCENTRAZIONI  
 MEDIA ANNUALE BISSIDIO DI AZOTO (NO2); SCENARIO PROGETTUALE 2017

IL PROGETTISTA  
 Arch. Sergio Baccarelli  
 Ord. Aut. P.R. n° 377  
**ARCHITETTO SERGIO BACCARELLI**  
 ORDINE REGIONALE DI PARMA

IL CONCESSIONARIO  
**Autosstrada Regionale Cispadana S.p.A.**  
 IL PRESIDENTE  
**Graziano Patuzzi**

IDENTIFICAZIONE ELABORATO  
 ALLEGATO RIC 7.1.5.5

DATA: LUGLIO 2013  
 SCALA: 1:25000

SCALA DI STAMPA 1:25