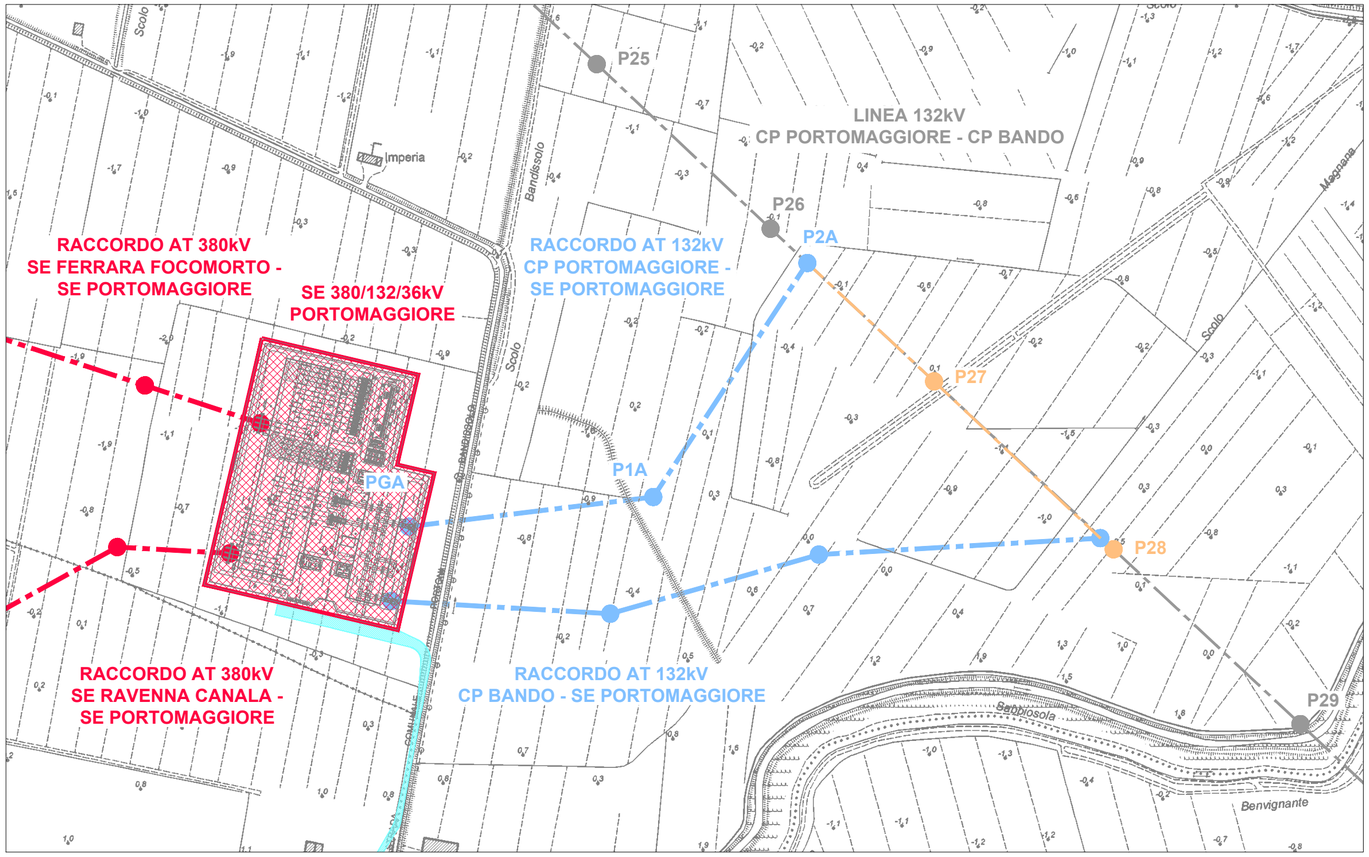

LEGENDA

- RACCORDI AEREI 380kV
- ASSE NUOVI SOSTEGNI LINEA 380kV
- RACCORDI AEREI 132kV
- ASSE NUOVI SOSTEGNI LINEA 132kV
- LINEE AEREE TRATTE DA DEMOLIRE
- LINEE AT ESISTENTI
- AREA STAZIONI ELETTRICHE
- STRADA ACCESSO SE 380/132/36kV PORTOMAGGIORE

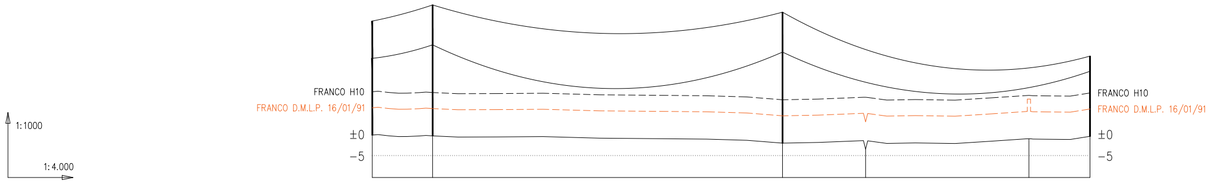

QUOTA TERRENO (mslm)		−0,22	−0,4		−2,1			−1,1	−0,5		
PROGRESSIVA (m)		−58	±0		323	401		552	607		
NUMERO SOSTEGNO		P26	P2A		P1A				PGA		
TIPO E ALTEZZA SOSTEGNO (TOTALE) (m)		18−(26.3)	E21 (30,2)		C21 (30,2)				GATTO H15 (18,5)		
ANGOLO DI DEVIAZIONE (+=Sx −=Dx) (°)	LUNGHEZZA CAMPATA (m)	±0°	58	−80°	323	−50°	284		−20°		
CAMPATA MEDIA (Cm) (m)	DISLIVELLO (m)	168	+3,12	191	−1,7	304	−4,4		142		
COSTANTE ALTIMETRICA (K)	PARAMETRO (MF) (m)	−0,0517	993	0,0591	1411	0,0102	1379		−0,0155		
ARMAMENTO CONDUTTORE (FUNE DI GUARDIA)		SS	AS/AS (215/215)			AS/AD (212/215)			AD (217)		
CONDUTTORE (FUNE DI GUARDIA)		ACSR 21		ACSR 31,5 (OPGW 17,9)			ACSR 31,5 (OPGW 17,9)				
TIPO TERRENO		SEMINATIVO									
COMUNE (PROVINCIA)		PORTOMAGGIORE (FE)									
ATTRAVERSAMENTI E NOTE		P26 (ESISTENTE) LINEA AEREA AT 132kV CP PORTOMAGGIORE − CP BANDO				FOSSO		STRADA COMUNALE	SE 380/132/36kV PORTOMAGGIORE		
CATENARIA DEL CONDUTTORE RAPPRESENTATA IN CONDIZIONE MFB											
CATENARIA DELLA FUNE DI GUARDIA RAPPRESENTATA IN CONDIZIONE MPB											

IMPIANTO FOTOVOLTAICO EG PASCOLO SRL E OPERE CONNESSE

POTENZA IMPIANTO 92.7 MWp
COMUNE DI PORTOMAGGIORE E ARGENTA (FE)

Proponente

EG PASCOLO S.R.L.
VIA DEI PELLEGRINI 22 · 20122 MILANO (MI) · P.IVA: 12084640965 · PEC: egpascolo@pec.it

Progettazione

META STUDIO S.R.L.
Via SETTEMBRINI, 1 - 65123 PESCARA (PE)
P.IVA: 02164240687 · PEC: metastudiosrl@pec.it

Collaboratori

Progettazione Generale: Ing. Corrado Pluchino
Progettazione Geotecnica-Strutturale: Dott. Matteo Lana
Progettazione Ambientale e Paesaggistica: Dott.ssa Eleonora Lamanna
Progettazione Opere di Connessione: Brulli Trasmissione S.r.l.
Progettazione Civile e Idraulica: Ing. Fabio Lassini
Progettazione Elettrica: Ing. Andrea Fronteddu

Coordinamento progettuale

META STUDIO S.R.L.
Via SETTEMBRINI, 1 - 65123 PESCARA (PE)
P.IVA: 02164240687 · PEC: metastudiosrl@pec.it

Titolo Elaborato

Profilo elettrodotto 132 kV CP Portomaggiore - SE Portomaggiore

LIVELLO PROGETTAZIONE	CODICE ELABORATO	FILENAME	RIFERIMENTO	DATA	SCALA
PROGETTO DEFINITIVO		-	-	27.1.2023	1 : 5.000

Revisioni

REV.	DATA	DESCRIZIONE	ESEGUITO	VERIFICATO	APPROVATO
02	27.1.2023	Emissione come da commenti Terna 27.1.2023	099	013	093

COMUNE DI PORTOMAGGIORE (FE)
COMUNE DI ARGENTA (FE)
REGIONE EMILIA ROMAGNA

enfinity