





SE 380/132/36kV  
PORTOMAGGIORE

STRADA ACCESSO  
SE 380/132/36kV  
PORTOMAGGIORE

### LEGENDA

-  AREA STAZIONI ELETTRICHE
-  STRADA ACCESSO SE 380/132/36kV PORTOMAGGIORE
-  SEZIONI STRADALI
-  QUOTA ALTIMETRICA DEL TERRENO MSLM (STATO ATTUALE)

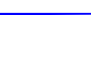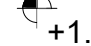

## IMPIANTO FOTOVOLTAICO EG COLOMBO SRL E OPERE CONNESSE

POTENZA IMPIANTO 19.3 MWp - COMUNE DI ARGENTA (FE)

**Proponente**  
EG COLOMBO S.R.L.  
VIA DEI PELLEGRINI 22 - 20122 MILANO (MI) - P.IVA: 11769720969 - PEC: egcolombo@pec.it

**Progettazione**   
Ing. Alberto Rizzoli  
VIA R. ZANDONAI 4 - 44124 - FERRARA (FE) - P.IVA: 00522150382 - PEC: incico@pec.it  
Tel.: +39 0532 202613 - email: a.rizzoli@incico.com

**Collaboratori**   
P.ind. Michele Lambertini  
VIA R. ZANDONAI 4 - 44124 - FERRARA (FE) - P.IVA: 00522150382 - PEC: incico@pec.it  
Tel.: +39 0532 202613 - email: a.rizzoli@incico.com

**Coordinamento progettuale**   
Solar IT s.r.l.  
VIA ILARIA ALPI 4 - 46100 - MANTOVA (MN) - P.IVA: 02627240209 - PEC: solarit@lamiapiec.it  
Tel.: +39 0425 072257 - email: info@solariglobal.com



**Titolo Elaborato**

PLANIMETRIA E SEZIONI STRADA DI ACCESSO

LIVELLO PROGETTAZIONE	COD. ELABORATO	FILE NAME	DATA	SCALA
DEFINITIVO	48471_01	48471B.DWG	20.1.2023	1 : 1.000

Revisi	DATA	DESCRIZIONE	ESEGUITO	VERIFICATO	APPROVATO
01	20.1.2023	Emissione come da commenti Tema 20.1.2023	099	013	093



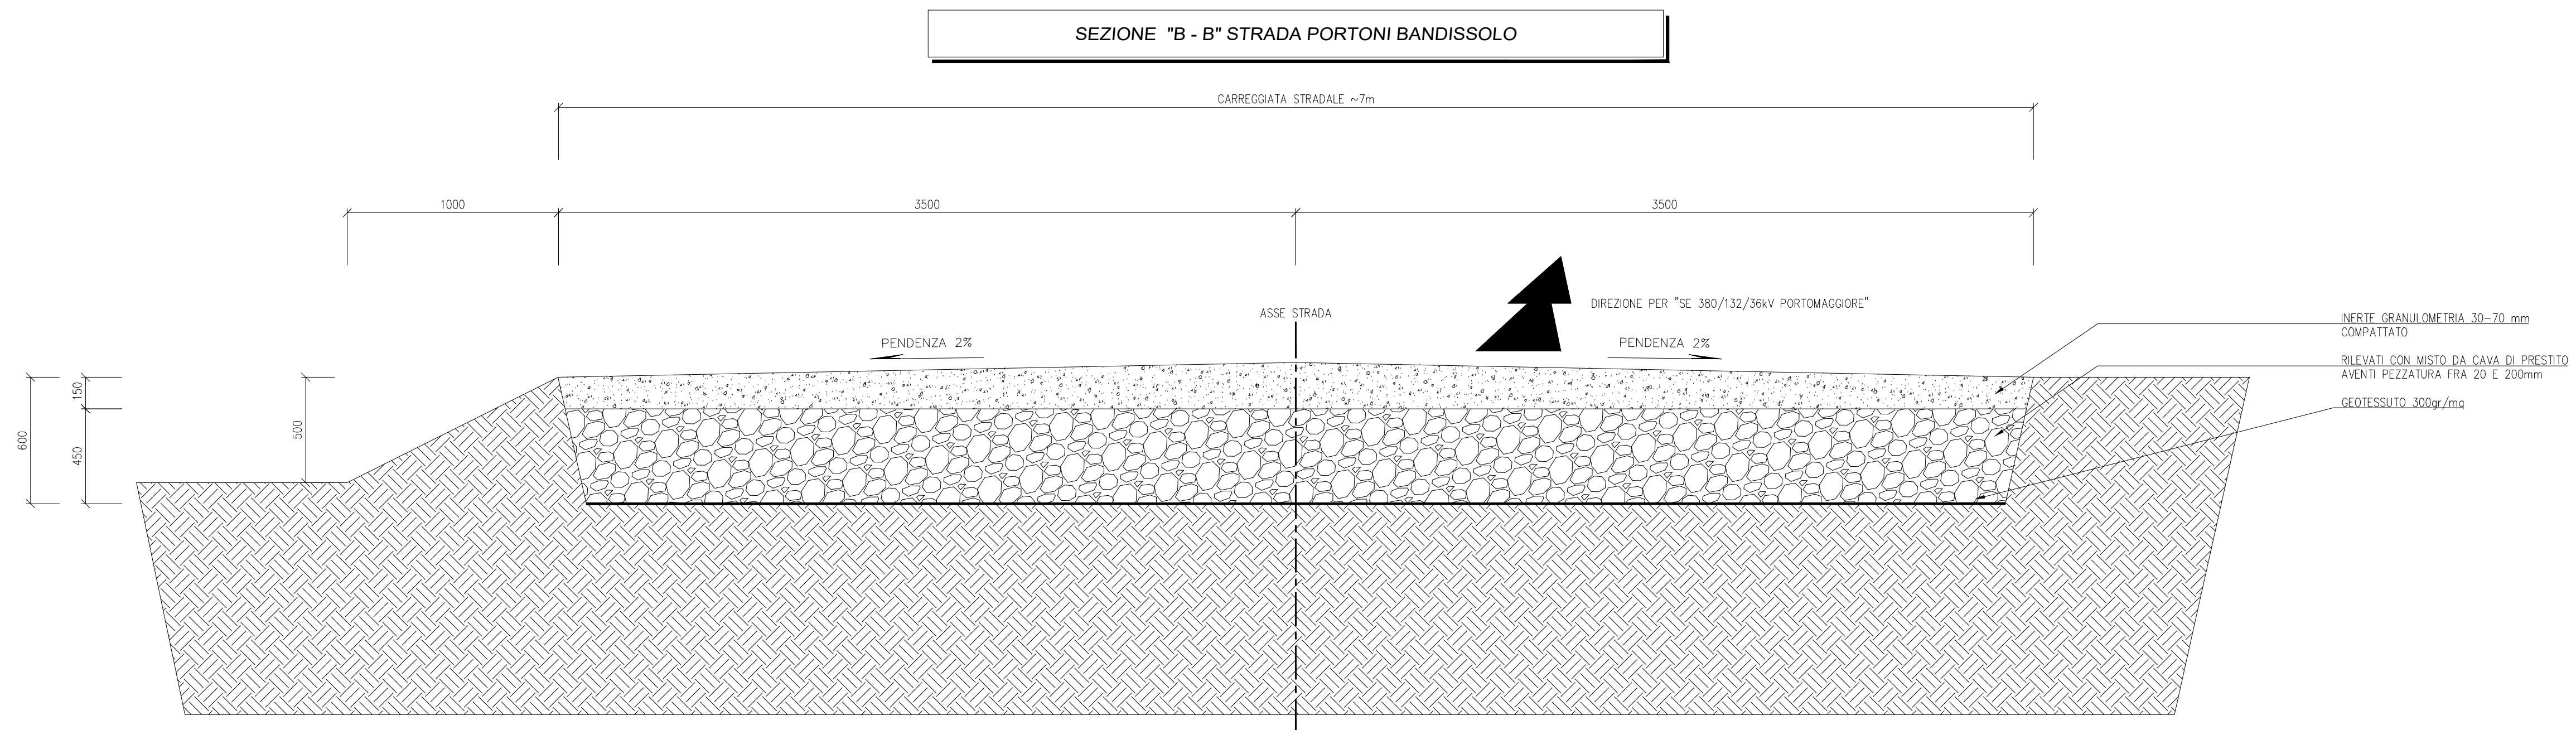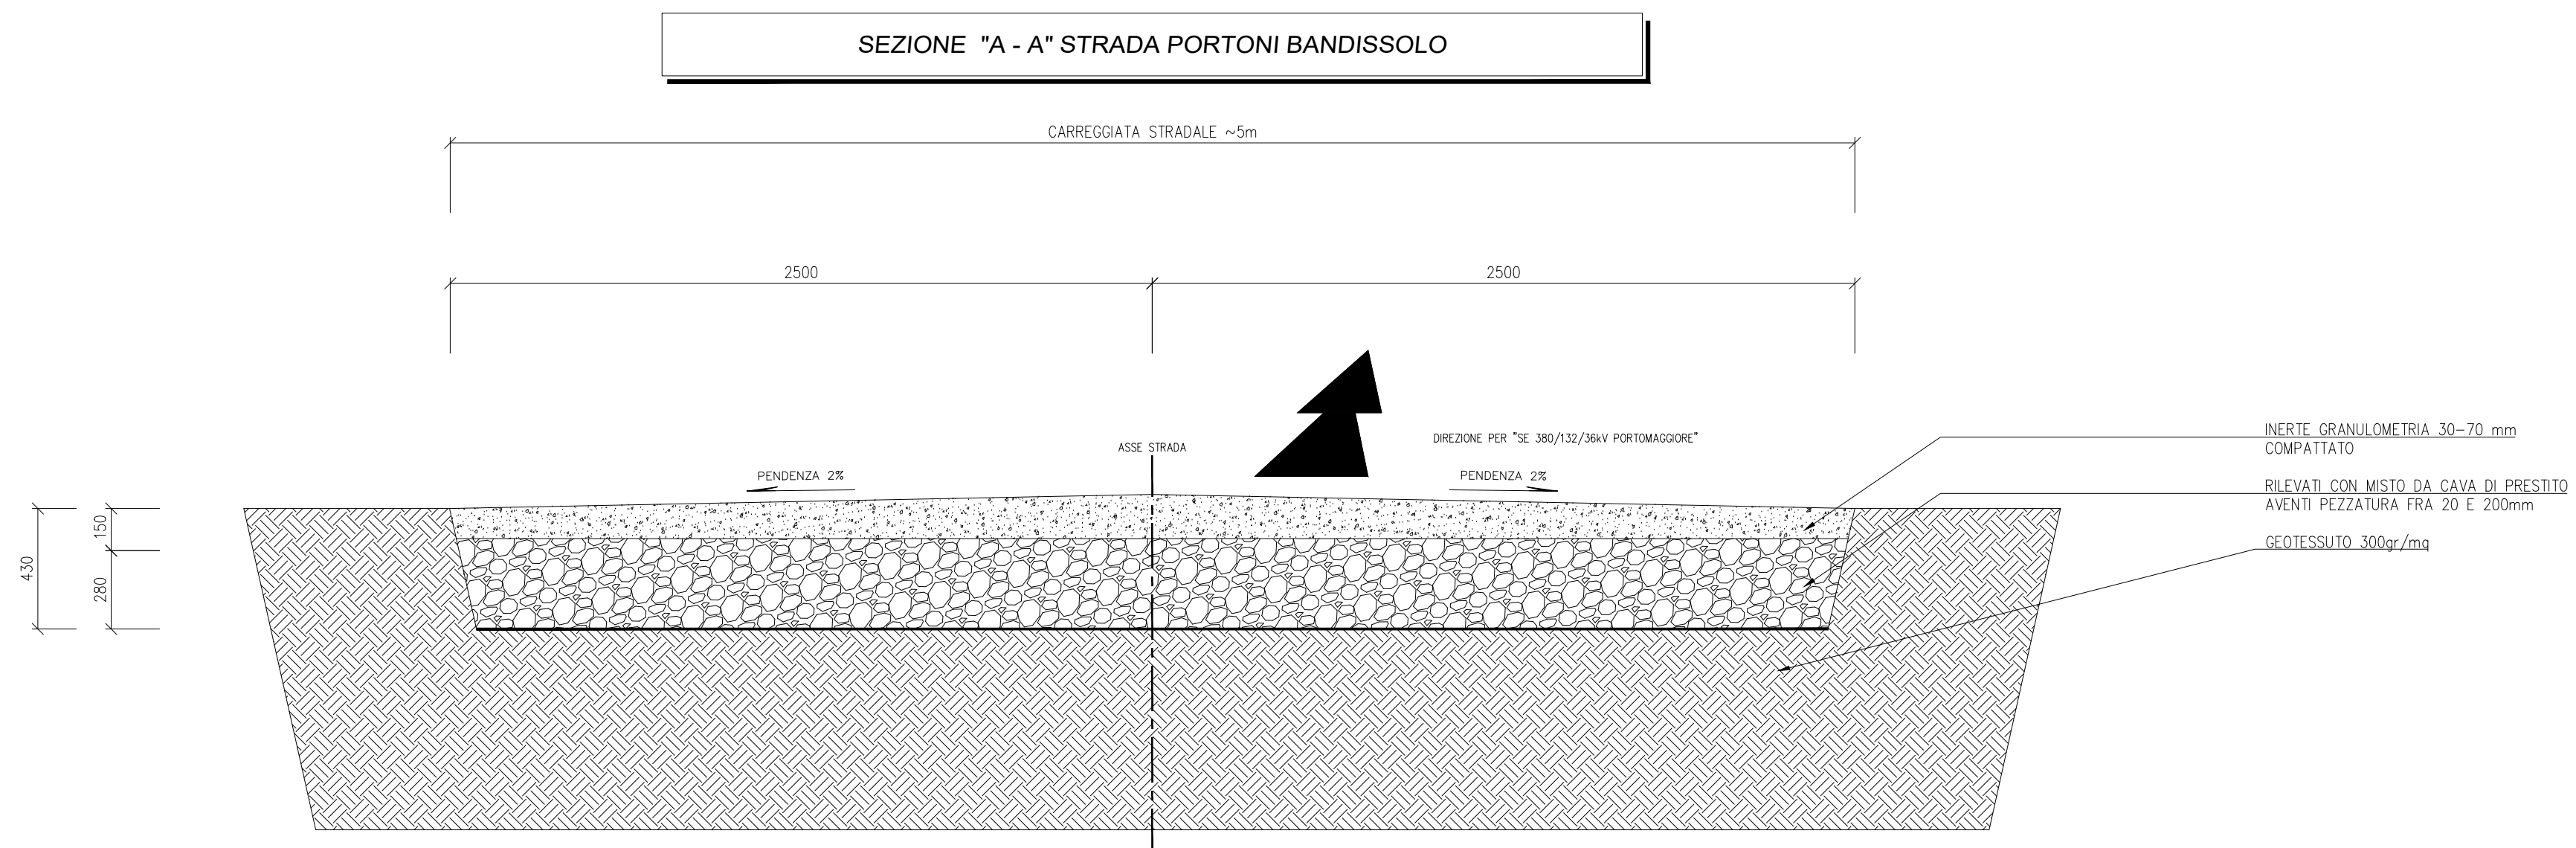

**IMPIANTO FOTOVOLTAICO EG COLOMBO SRL E OPERE CONNESSE**

POTENZA IMPIANTO 19.3 MWp - COMUNE DI ARGENTA (FE)

**Proponente**

**EG COLOMBO S.R.L.**  
VIA DEI PELLEGRINI 22 - 20122 MILANO (MI) - P.IVA: 11769720969 - PEC: egcolombo@pec.it

**Progettazione**

**Ing. Alberto Rizzoli**  
VIA R. ZANDONAI 4 - 44124 - FERRARA (FE) - P.IVA: 00522150382 - PEC: incico@pec.it  
Tel.: +39 0532 202613 - email: a.rizzoli@incico.com

**Collaboratori**

**P.ind. Michele Lambertini**  
VIA R. ZANDONAI 4 - 44124 - FERRARA (FE) - P.IVA: 00522150382 - PEC: incico@pec.it  
Tel.: +39 0532 202613 - email: a.rizzoli@incico.com

**Coordinamento progettuale**

**Solar IT s.r.l.**  
VIA ILARIA ALPI 4 - 46100 - MANTOVA (MN) - P.IVA: 02627240209 - PEC: solarit@amiapiec.it  
Tel.: +39 0425 072257 - email: info@solarglobal.com


**Titolo Elaborato**

PLANIMETRIA E SEZIONI STRADA DI ACCESSO

LIVELLO PROGETTAZIONE	COD. ELABORATO	FILE NAME	DATA	SCALA
DEFINITIVO	48471_02	48471B.DWG	20.1.2023	1:20

**Revisioni**

REV.	DATA	DESCRIZIONE	ESEGUITO	VERIFICATO	APPROVATO
01	20.1.2023	Emissione come da commenti Tema 20.1.2023	099	013	093


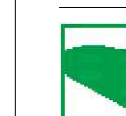


COMUNE DI ARGENTA (FE)  
REGIONE EMILIA ROMAGNA





SEZIONE "C - C" STRADA IN C.A. DI ACCESSO SE 380/132/36kV PORTOMAGGIORE

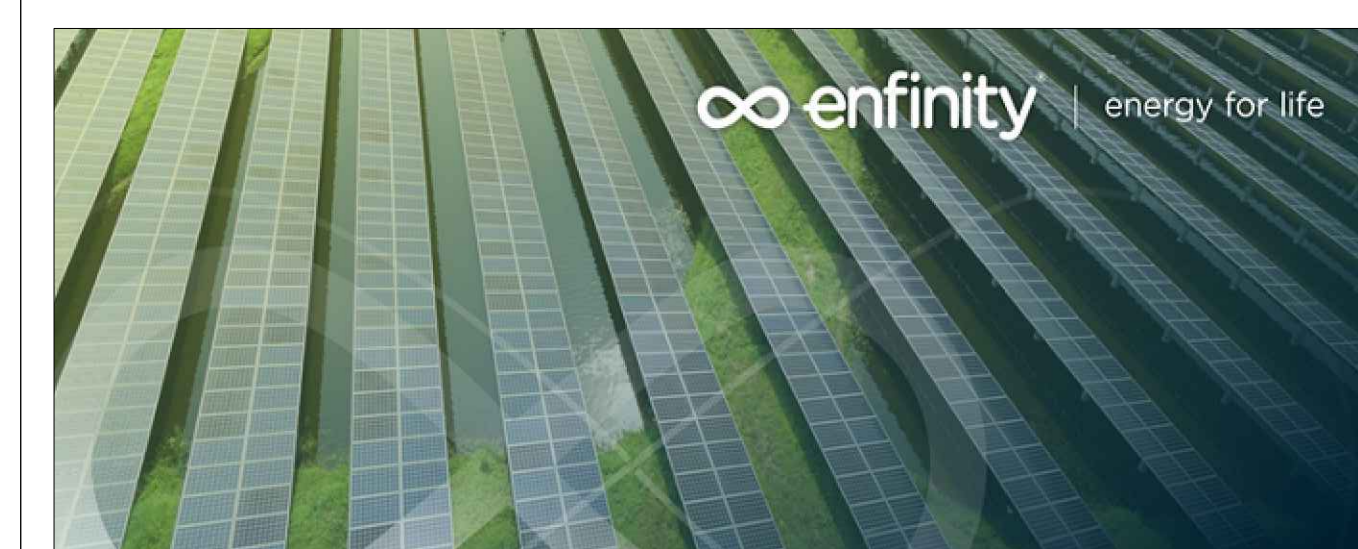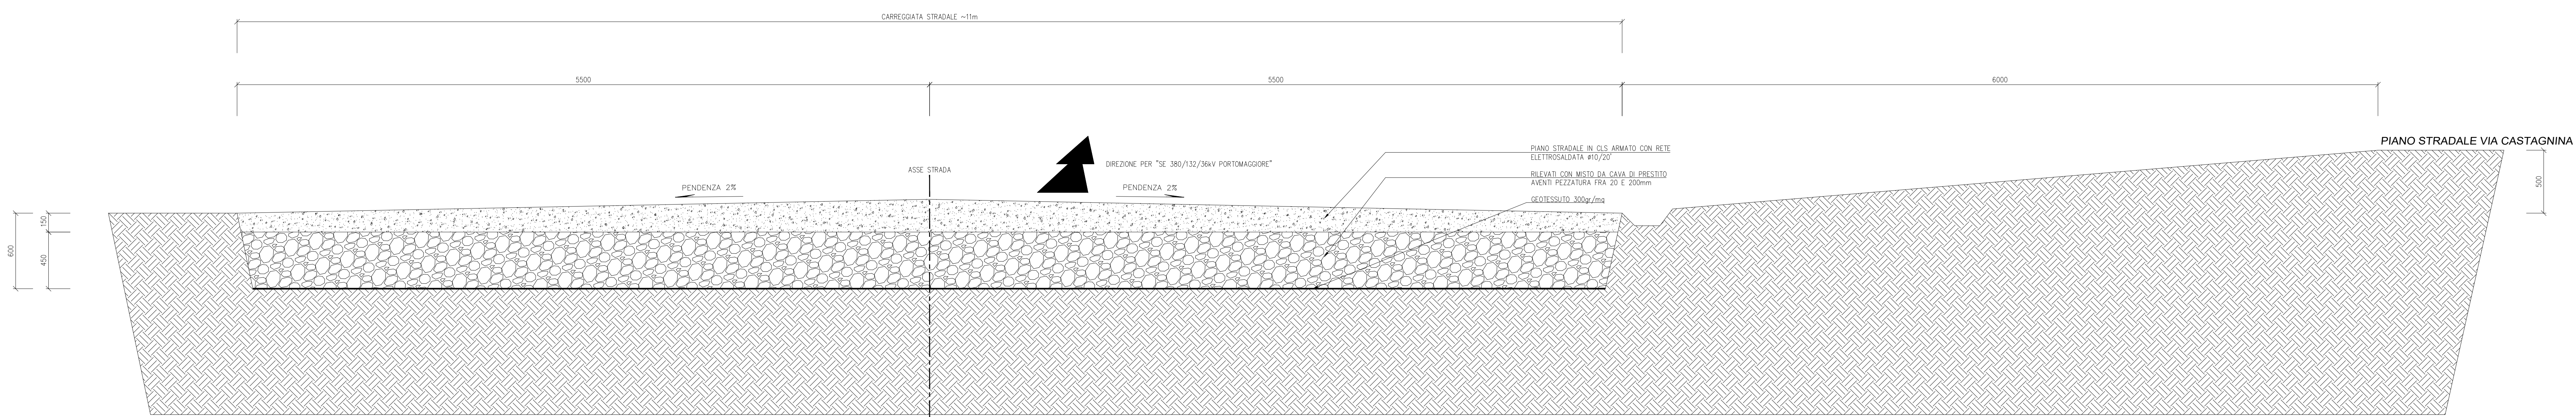

**IMPIANTO FOTOVOLTAICO EG COLOMBO SRL E OPERE CONNESSE**

POTENZA IMPIANTO 19,3 MWp - COMUNE DI ARGENTA (FE)

**Proponente**  
EG COLOMBO S.R.L.  
VIA DEI PELLEGRINI 22 - 20122 MILANO (MI) - P.IVA: 11769720969 - PEC: egcolombo@pec.it

**Progettazione**   
Ing. Alberto Rizzoli  
VIA R. ZANDONAI 4 - 44124 - FERRARA (FE) - P.IVA: 00522150382 - PEC: inclco@pec.it  
Tel: +39 0532 202613 - e-mail: a.rizzoli@inclco.com

**Collaboratori**   
P.Ind. Michele Lamberini  
VIA R. ZANDONAI 4 - 44124 - FERRARA (FE) - P.IVA: 00522150382 - PEC: inclco@pec.it  
Tel: +39 0532 202613 - e-mail: m.lamberini@inclco.com

**Coordinamento progettuale**   
Solar IT s.r.l.  
VIA LLARIA ALPI 4 - 46100 - MANTOVA (MN) - P.IVA: 02627240200 - PEC: solarit@iamsapc.it  
Tel: +39 0432 972257 - e-mail: info@solarglobal.com

**Titolo Elaborato**

PLANIMETRIA E SEZIONI STRADA DI ACCESSO				
LIVELLO PROGETTAZIONE	COD. ELABORATO	FILE NAME	DATA	SCALA
DEFINITIVO	4447_03	444718.DWG	20/11/2023	1:50

REV.	DATA	DESCRIZIONE	ESEGUITO	VERIFICATO	APPROVATO
01	20/11/2023	Emissione oltre da commenti Tema 20/11/2023	000	013	003