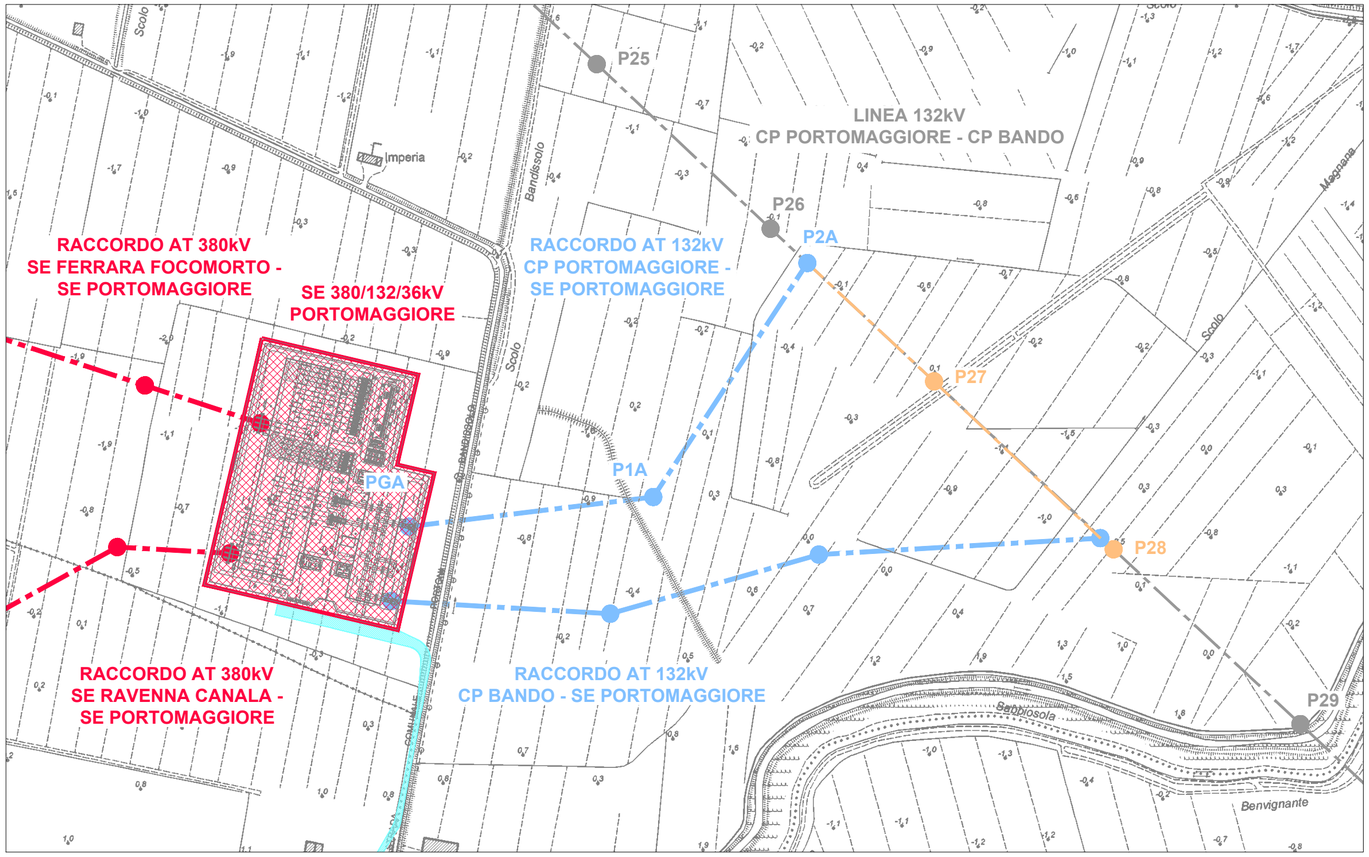

LEGENDA

- RACCORDI AEREI 380kV
- ASSE NUOVI SOSTEGNI LINEA 380kV
- RACCORDI AEREI 132kV
- ASSE NUOVI SOSTEGNI LINEA 132kV
- LINEE AEREE TRATTE DA DEMOLIRE
- LINEE AT ESISTENTI
- AREA STAZIONI ELETTRICHE
- STRADA ACCESSO SE 380/132/36kV PORTOMAGGIORE

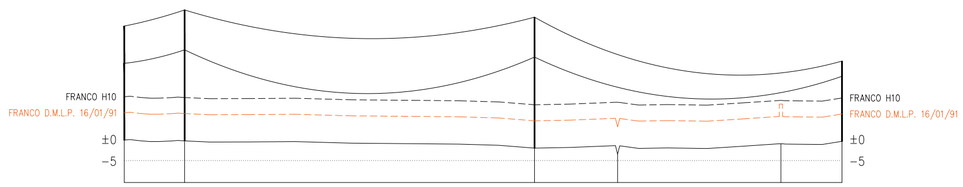

1:1000

1:4.000

QUOTA TERRENO (mslm)		−0,22	−0,4			−2,1			−1,1	−0,5
PROGRESSIVA (m)		−58	±0			323	401		552	607
NUMERO SOSTEGNO		P26	P2A			P1A				PGA
TIPO E ALTEZZA SOSTEGNO (TOTALE) (m)		18−(26.3)	E21 (30,2)			C21 (30,2)				GATTO H15 (18,5)
ANGOLO DI DEVIAZIONE (+=Sx −=Dx) (°)	LUNGHEZZA CAMPATA (m)	±0° 58	−80°		323	−50°		284		−20°
CAMPATA MEDIA (Cm) (m)	DISLIVELLO (m)	168 +3,12	191		−1,7	304		−4,4		142
COSTANTE ALTIMETRICA (K)	PARAMETRO (MF) (m)	−0,0517 993	0,0591		1411	0,0102		1379		−0,0155
ARMAMENTO CONDUTTORE (FUNE DI GUARDIA)		SS	AS/AS (215/215)			AS/AD (212/215)				AD (217)
CONDUTTORE (FUNE DI GUARDIA)		ACSR 21		ACSR 31,5 (OPGW 17,9)				ACSR 31,5 (OPGW 17,9)		
TIPO TERRENO		SEMINATIVO								
COMUNE (PROVINCIA)		PORTOMAGGIORE (FE)								
ATTRAVERSAMENTI E NOTE		P26 (ESISTENTE) LINEA AEREA AT 132kV CP PORTOMAGGIORE − CP BANDO					FOSSO		STRADA COMUNALE	SE 380/132/36kV PORTOMAGGIORE

CATENARIA DEL CONDUTTORE RAPPRESENTATA IN CONDIZIONE MFB

CATENARIA DELLA FUNE DI GUARDIA RAPPRESENTATA IN CONDIZIONE MPB

IMPIANTO FOTOVOLTAICO EG COLOMBO SRL E OPERE CONNESSE

POTENZA IMPIANTO 19.3 MWp - COMUNE DI ARGENTA (FE)

Proponente

EG COLOMBO S.R.L.
VIA DEI PELLEGRINI 22 - 20122 MILANO (MI) - P.IVA: 11769720969 - PEC: egcolombo@pec.it

Progettazione

Ing. Alberto Rizzioli
VIA R. ZANDONAI 4 - 44124 - FERRARA (FE) - P.IVA: 00522150382 - PEC: incico@pec.it
Tel.: +39 0532 202613 - email: a.rizzioli@incico.com

Collaboratori

P.ind. Michele Lambertini
VIA R. ZANDONAI 4 - 44124 - FERRARA (FE) - P.IVA: 00522150382 - PEC: incico@pec.it
Tel.: +39 0532 202613 - email: a.rizzioli@incico.com

Coordinamento progettuale

Solar IT s.r.l.
VIA ILARIA ALPI 4 - 46100 - MANTOVA (MN) - P.IVA: 02627240209 - PEC: solarit@lamiapec.it
Tel.: +39 0425 072257 - email: info@solarglobal.com

Titolo Elaborato

PROFILO ELETTRODOTTO 132 kV CP PORTOMAGGIORE - SE PORTOMAGGIORE

LIVELLO PROGETTAZIONE	COD. ELABORATO	FILE NAME	DATA	SCALA
DEFINITIVO	48737	48737C.DWG	27.1.2023	1 : 5.000

Revisioni

REV.	DATA	DESCRIZIONE	ESEGUITO	VERIFICATO	APPROVATO
02	27.1.2023	Emissione come da commenti Terna 27.1.2023	099	013	093

COMUNE DI ARGENTA (FE)
REGIONE EMILIA ROMAGNA