
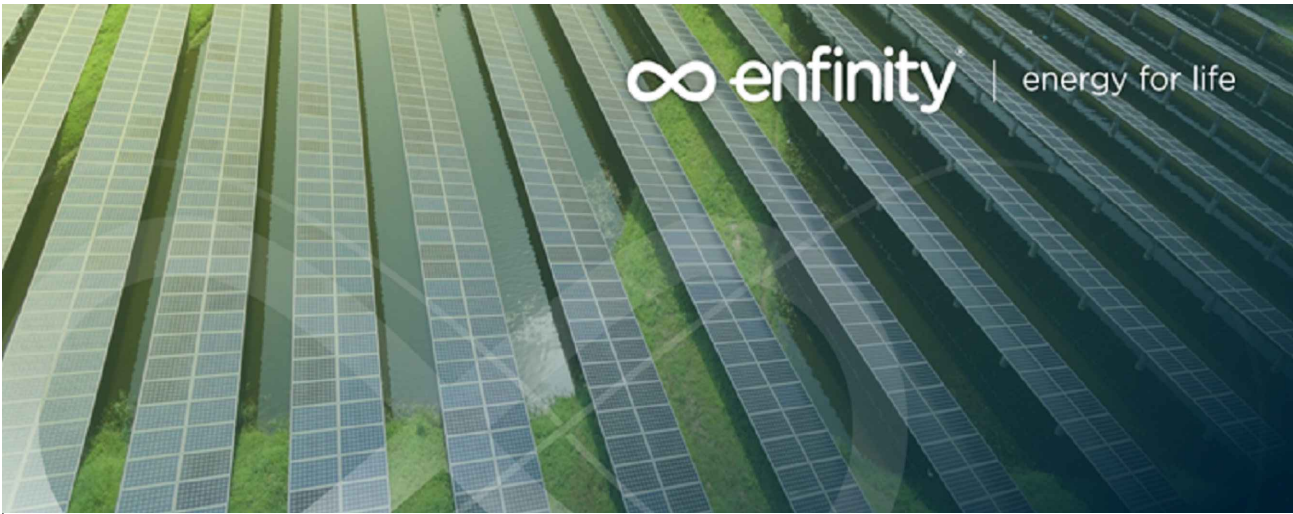


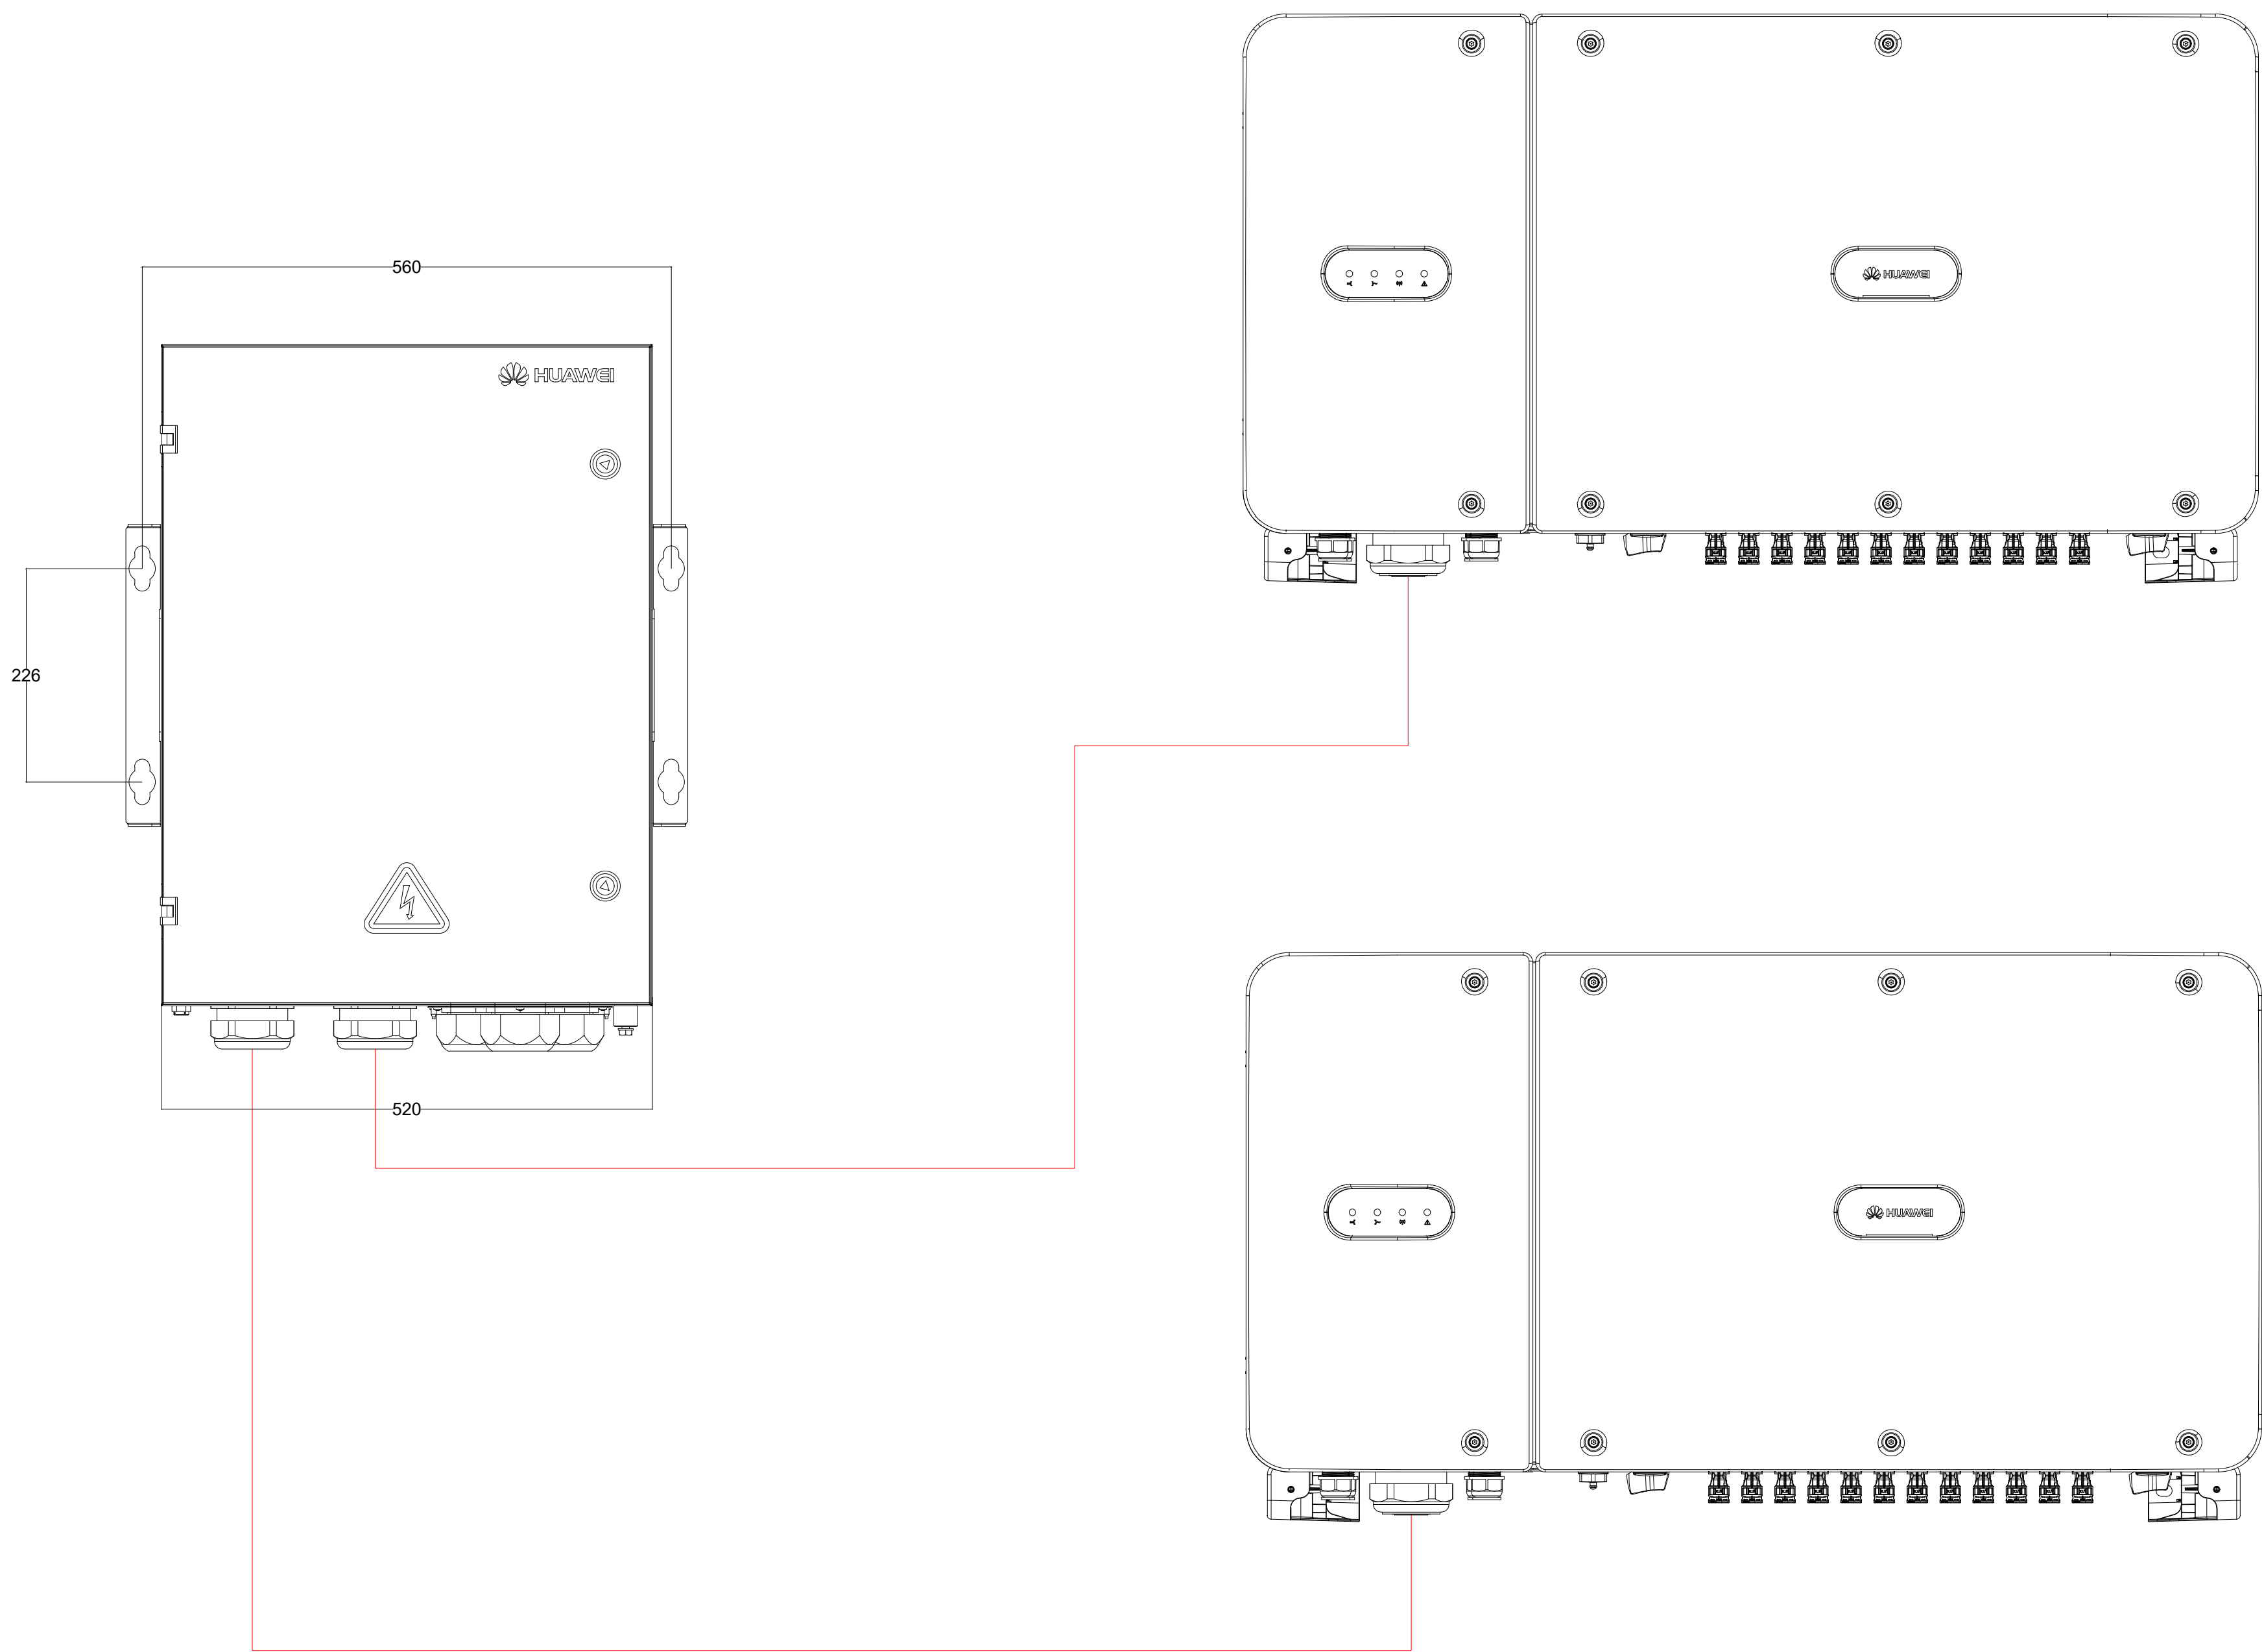

**IMPIANTO FOTOVOLTAICO EG COLOMBO SRL
E OPERE CONNESSE**

POTENZA IMPIANTO 19,3MWp - COMUNE DI ARGENTA (FE)

Proponente

EG COLOMBO S.R.L.
VIA DEI PELLEGRINI 22 - 20122 MILANO (MI) - P.IVA: 11769720969 - PEC: egcolombo@pec.it

Progettazione

Ing. ALBERTO RIZZIOLI
Via Zandonai, 4 - 44124 Ferrara (FE)
Tel.: +39 0532 202613 - direct: +39 0532 1883873 - e-mail: a.rizzoli@incico.com - PEC: incico@pec.it

Collaboratori

Ing. FABIO CONSOLINI
Via Zandonai, 4 - 44124 Ferrara (FE)
Tel.: +39 0532 202613 - e-mail: f.consolini@incico.com - PEC: incico@pec.it

Coordinamento progettuale

SOLAR ENGINEERING S.R.L.
VIA ILARIA APLI, 4 - 46100 MANTOVA (MN) - P.IVA: 02645550209 - email: solareng@pec.solareng.it

Titolo Elaborato

PARTICOLARI STRING INVERTER 2/2

LIVELLO PROGETTAZIONE	CODICE ELABORATO	FILENAME	RIFERIMENTO	DATA	SCALA
PROGETTO DEFINITIVO	EL05	-	-	03.12.2021	S/S

Revisioni

REV.	DATA	DESCRIZIONE	ESEGUITO	VERIFICATO	APPROVATO
0	03.12.2021	-	RG	RG	JM



COMUNE DI ARGENTA (FE)
REGIONE EMILIA-ROMAGNA

