


NOTE:
LE SCALE E LE RAMPE ESTERNE DOVRANNO ESSERE SCALE E RAMPE DI SICUREZZA, MANTE DI PARAPETTO REGOLAMENTARE E REALIZZATE CON MATERIALI DI CLASSE 0 DI REAZIONE AL FUOCO. LE PARETI ESTERNE DELL'EDIFICIO SU CUI SARANNO COLLOCATE TALI SCALE, COMPRESI GLI EVENTUALI INFESSI, DOVRANNO POSSDERE, PER UNA LARGHEZZA PARI ALLA PROIEZIONE DELLA SCALE, INCREMENTATA DI 2,0M PER OGNI LATO, REQUISITI DI RESISTENZA AL FUOCO MINIMO RELATIVI A:
LE UScite VERSO L'ESTERNO DOVRANNO AVERE UNA ALTEZZA NON INFERIORE A 2,00M E CONSENTIRE IL DEFUSSO VERSO UN LUOGO SICURO.

AI FINI DELLA PROGETTAZIONE DI DETTAGLIO FARE COMUNQUE RIFERIMENTO ALLA NORMATIVA DI PREVENZIONE INCENDI VIGENTE IN MATERIA ED AL D.P.R. N. 151/ 2011 E S.S.M.I.I. E DM 15/07/2014 E S.S.M.I.I.

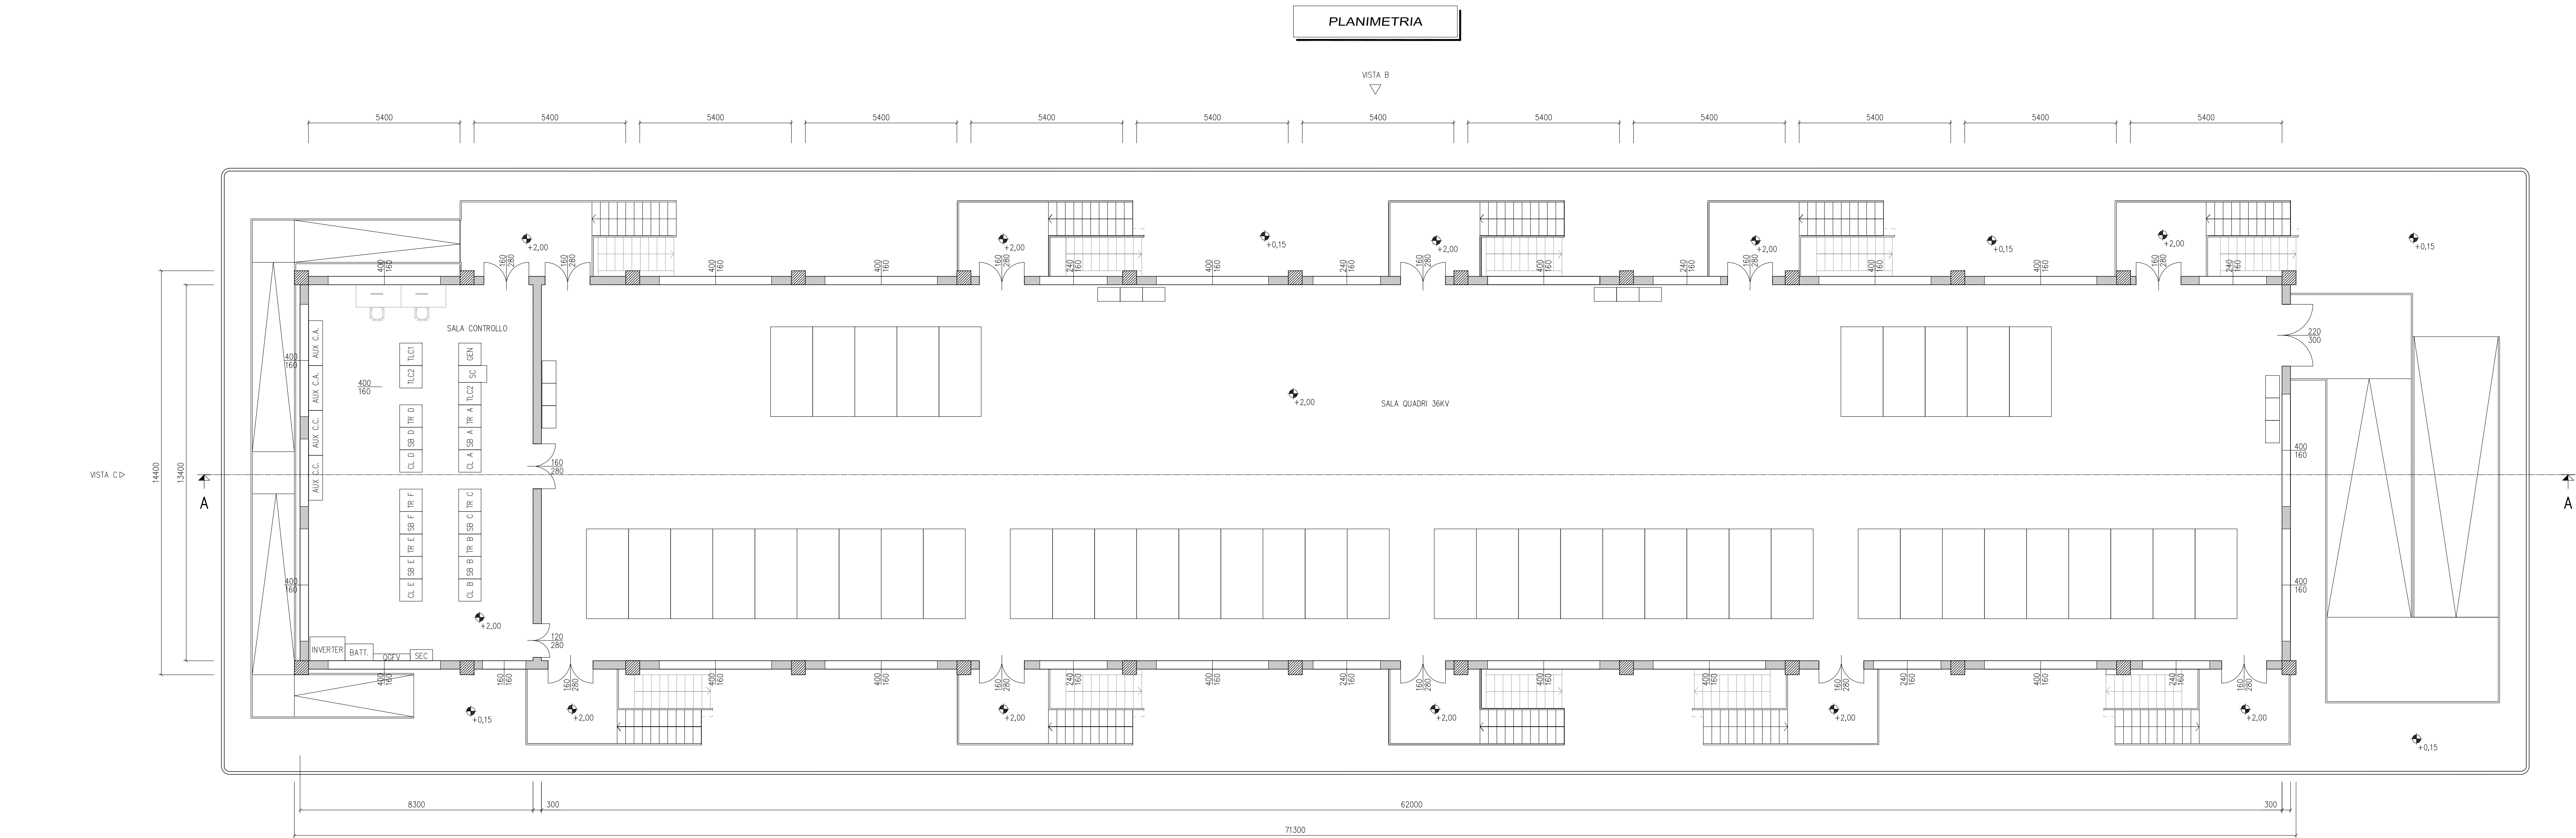

IMPIANTO FOTOVOLTAICO EG DANTE SRL E OPERE CONNESSE POTENZA IMPIANTO 19,01 MWp - COMUNE DI ARGENTA (FE)				
Proponente				
EG Dante S.R.L. VIA DEI PELLEGRINI 22 - 20122 MILANO (MI) - P.IVA 11769700966 PEC: egdante@pec.it				
Progettazione				
Ing. MATTEO BONO Via per Rovato 29/C - 25030 Erbusco (BS) tel.: 030.5281283 - e-mail: m.bono@starteng.it PEC: startengineering@pec.it				
Collaboratori				
Ing. MARCO PASSERI Via per Rovato 29/C - 25030 Erbusco (BS) tel.: 030.5281283 - e-mail: m.passeri@starteng.it PEC: startengineering@pec.it				
Coordinamento progettuale				
START ENGINEERING S.R.L. Via per Rovato, 29/C - 25030 Erbusco (BS) P.IVA 04156670966 e-mail: startengineering@pec.it				
Titolo Elaborato				
ARCHITETTONICO EDIFICIO QUADRI 36 kV				
LIVELLO PROGETTAZIONE CODICE ELABORATO FILENAME FORMATO DATA SCALA				
2.9.2022 1:100				
Revisioni				
REV.	DATA	DESCRIZIONE	ESEGUITO	VERIFICATO APPROVATO
A	2.9.2022	Enteazione per autorizzazione	100	013 093