

**IMPIANTO FOTOVOLTAICO EG DANTE SRL
E OPERE CONNESSE
POTENZA IMPIANTO 19,01 MWp - COMUNE DI ARGENTA (FE)**

Proponente

EG Dante S.R.L.
Via dei Pellegrini 22 · 20122 MILANO (MI) · P.IVA 11769750966 · PEC: egdante@pec.it

Progettazione

Ing. MATTEO BONO
Via per Rovato 29/C - 25030 Erbusco (BS)
tel.: 030.5281283 · e-mail: m.bono@starteng.it
PEC: startengineering@pec.it

Collaboratori

Ing. MARCO PASSERI
Via per Rovato 29/C - 25030 Erbusco (BS)
tel.: 030.5281283 · e-mail: m.passeri@starteng.it
PEC: startengineering@pec.it

Coordinamento progettuale

START ENGINEERING S.R.L.
Via per Rovato, 29/C - 25030 Erbusco (BS)
P.IVA 04166670986
e-mail: startengineering@pec.it

Titolo Elaborato

PROFILO ELETTRODOTTO 380 kV RAVENNA CANALA - PORTOMAGGIORE


LIVELLO PROGETTAZIONE	CODICE ELABORATO	FILENAME	FORMATO	DATA	SCALA
				27.1.2023	1 : 5000

Revisioni

REV.	DATA	DESCRIZIONE	ESEGUITO	VERIFICATO	APPROVATO
C	27.1.2023	Revisione come da commenti Tema 099		013	093



Comune di
PORTOMAGGIORE (FE)
Regione EMILIA ROMAGNA

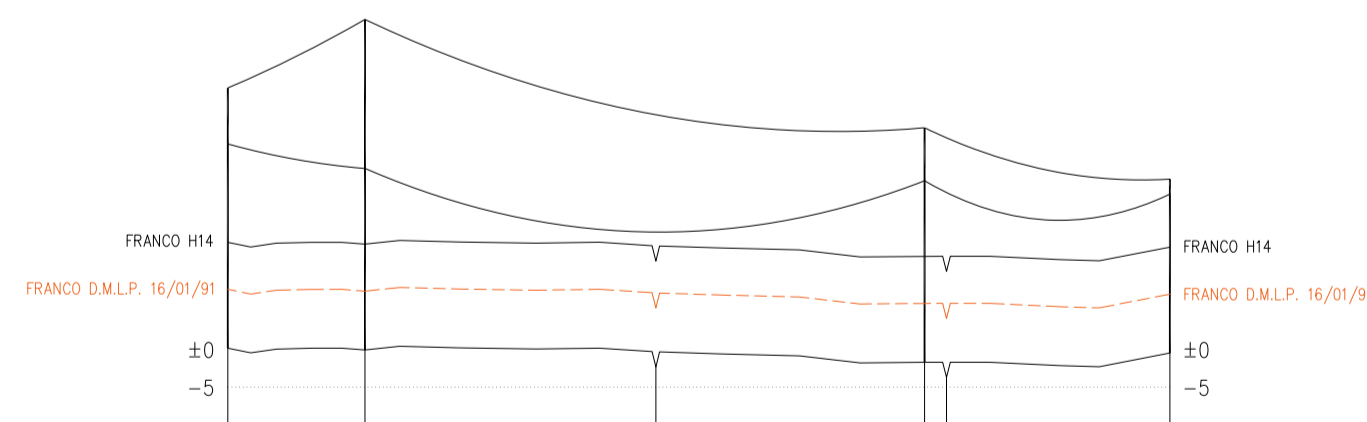

QUOTA TERRENO (mslm)	+0,14	-0,1	-1,7	-0,5			
PROGRESSIVA (m)	-73	±0	153,9	296 307,7	426		
NUMERO SOSTEGNO	P67	P2B	P1B	PB			
TIPO E ALTEZZA SOSTEGNO (TOTALE) (m)	LV27 (34,4)	EP24 (43,7)	EA24 (31)	PORTALE 21 (23)			
ANGOLO DI DEVIAZIONE (+=Sx -=Dx) (°)	±0°	73	-87°	296	-32°	130	-10°
CAMPATA MEDIA (Cm) (m)	225	-3,24	185	-1,6	213	-1,8	65
COSTANTE ALTIMETRICA (K)	0,0391	1504	-0,0390	1448	0,0084	491	-0,0138
ARMAMENTO CONDUTTORE (FUNI DI GUARDIA)	VSS (212)	AT/AT (215/215)		AT/AD (215/215)	AD (217)		
CONDUTTORE (FUNI DI GUARDIA)	ACSR 31,5 TRINATO (Acc 11,5)	ACSR 31,5 TRINATO (2xOPGW 17,9)		AAC 41,1 BINATO (2xOPGW 17,9)			
TIPO TERRENO	SEMINATIVO						
COMUNE (PROVINCIA)	ARGENTA (FE)			PORTOMAGGIORE (FE)			
ATTRAVERSAMENTI E NOTE	P67 (ESISTENTE) LINEA AEREA AT 380kV FERRARA FOCOMORTO - RAVENNA CANALA			FOSSO		SE 380/132/36kV PORTOMAGGIORE	
CATENARIA DEL CONDUTTORE RAPPRESENTATA IN CONDIZIONE MFB							
CATENARIA DELLA FUNE DI GUARDIA RAPPRESENTATA IN CONDIZIONE MPB							