

—	Area di progetto
■	Cabina Inverter MSA-MVPS-6000
■	Cabina di Consegna MT
■	Cabina di Consegna AT
■	Control Room
■	Quadro di campo
—	Tracciato Linea BT
—	Tracciato Linea MT
—	Tracciato Linea AT

ISTANZA DI VIA
(Artt. 23-24-25 del D. Lgs 152/2006 e ss.mm.ii.)
Integrazioni post osservazioni del pubblico prot. MASE n. 00050581 del 03.04.2023

COMITENTE
DIOMEDE srl
Via S. Agostino di
00144 - Roma - RM
P. IVA 15473610961

**DIOMEDE**


PROGETTISTE INCARICATE
Arch. DANIELE CONTICCHIO Ing. MARCO GRANDE Ing. DANIELE MARRAS Ing. LORENA VACCA
STUDIO PROGETTAZIONALE IN PIAZZA DELLA ROCCA 6/2 00187 ROMA Tel. 06 59100000 - Fax 06 59100001 Email: info@diomede.it - www.diomede.it

PROGETTO DI UN IMPIANTO FOTOVOLTAICO A TERRA COLLEGATO ALLA RTN
Potenza nominale 92,6406 MWp
Località "Serra Taccori" - Comune di Uta (CA)



TITOLO ELABORATO				
PLANIMETRIA QUADRI DI CAMPO E CANALIZZAZIONI				
REV.	DATA	DESCRIZIONE	REDATTO	CONTROLLATO
01	Definitivo	Agosto 2023	1:1500	TAVPROG021
REV.	FASE	PROGETTUALE	DATA	SCALA

Lotto 1

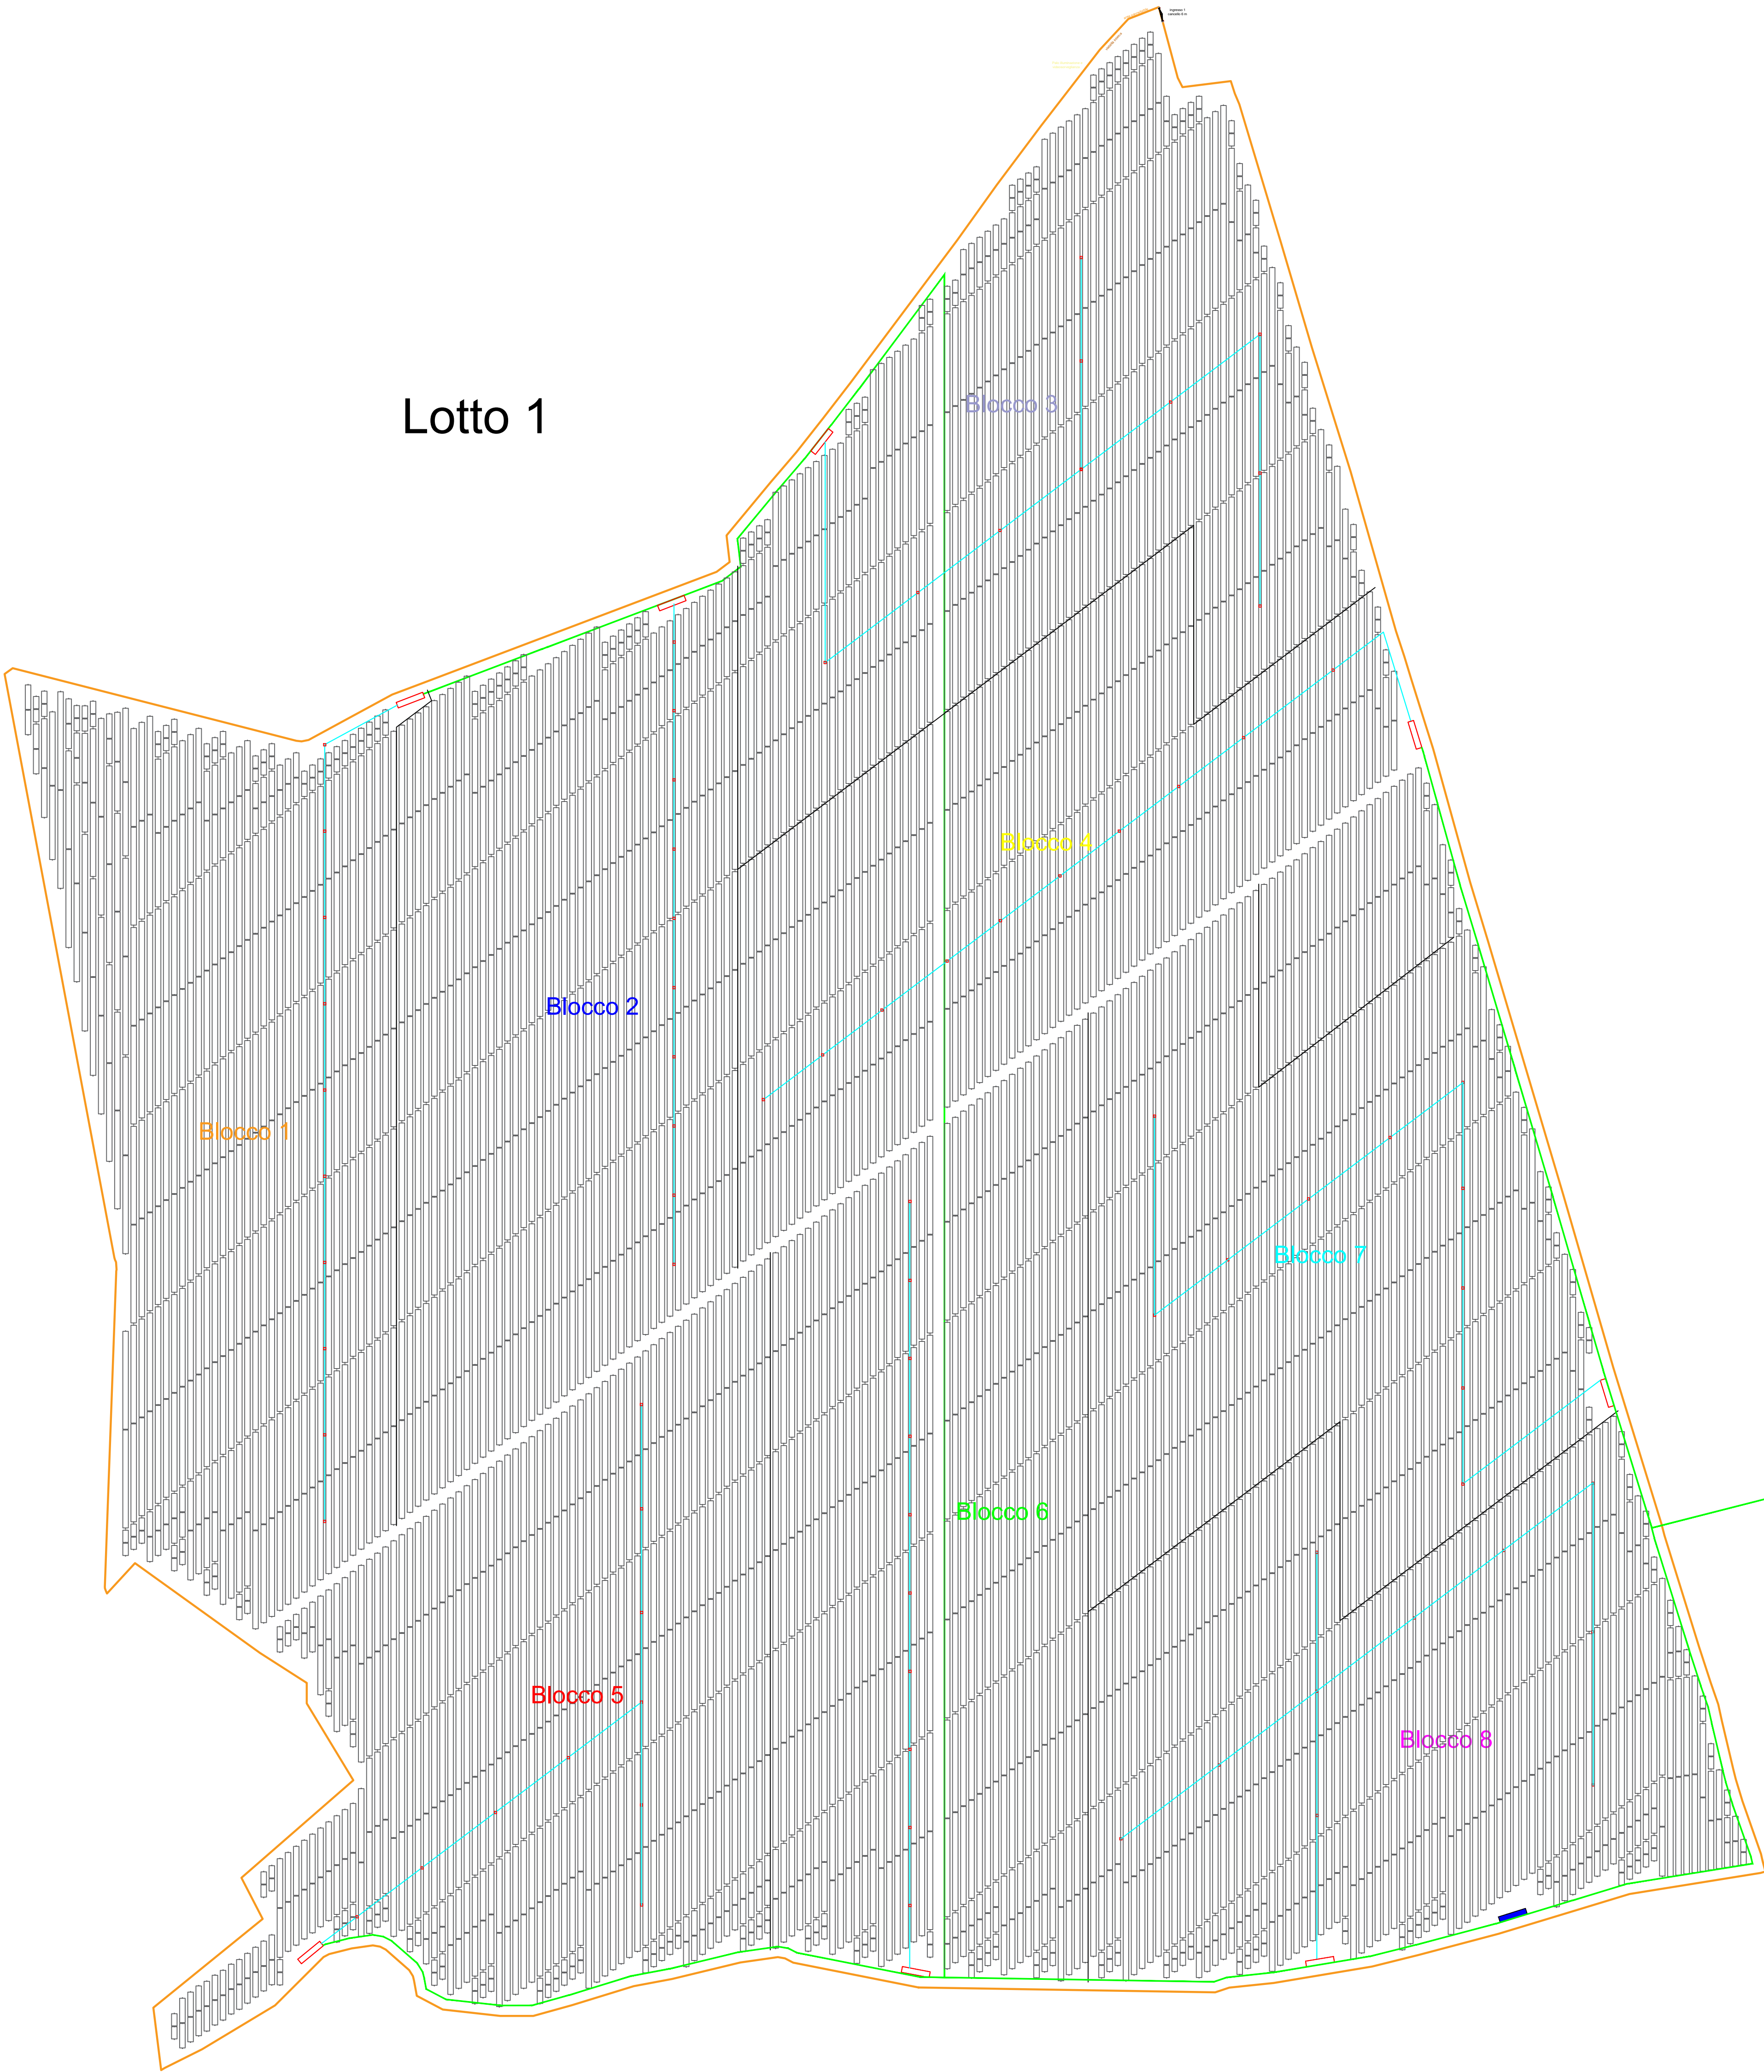

Lotto 2

