



- LEGENDA**
- Recinzione impianto
 - Moduli fotovoltaici
 - Cabine
 - Viabilità da adeguare
 - Viabilità interna da realizzare
 - Ingressi
 - Fascia di mitigazione in piante di mirto e rosmarino
 - Erbaio su tutta la superficie dei moduli
 - Curve di livello
 - Confini comunali

Area 1.1


ione in piante di mirto
ecinzione

01	04/11/2022	Revisione	Cavella	Migliorino	Boschi
00	07/10/2022	Emissione	Zucchiello	Migliorino	Boschi
REV.	DATE	DESCRIZIONE	PREPARED	CHECKED	APPROVED
			AGRIVOLTAICO NULVI		
MARTE S.R.L.			FILE NAME: GRE.EE.D.00.IT.P.16703.00.006.01 LAYOUT IMPIANTO AGRIVOLTAICO E MITIGAZIONE		
CLASSIFICATION:		FORMAT:	SCALE:	PLOT SCALE:	SHEET:
A0		1:1.000	1 di 3		1 di 3
UTILIZATION SCOPE:			TITLE:		
LAYOUT IMPIANTO AGRIVOLTAICO E MITIGAZIONE			GRE CODE		
VALIDATED BY:	GROUP:	FUNCTION:	TYPE:	COUNTRY:	TCC:
VERIFIED BY:	GREEC	D00	ITP	16703000	08601
COLLABORATORS:					




- LEGENDA**
- Recinzione impianto
 - Moduli fotovoltaici
 - Cabine
 - Viabilità da adeguare
 - Viabilità interna da realizzare
 - Ingressi
 - Fascia di mitigazione in piante di mirto e rosmarino
 - Erbaio su tutta la superficie dell'impianto
 - Curve di livello
 - Confini comunali


01	04/11/2022	Revisione	Cavella	Mgiorco	Bosch
00	07/10/2022	Emissione	Zucchi	Mgiorco	Bosch
REV.	DATE	DESCRIPTION	PREPARED	CHECKED	APPROVED
			PROJECT: AGRIVOLTAICO NULVI		
MARTE S.R.L.			FILE NAME: GRE.EE.D.00.IT.P.16703.00.00.01 LAYOUT IMPIANTO AGRIVOLTAICO E MITIGAZIONE		
GRE VALIDATION	CLASSIFICATION:	FORMAT:	SCALE:	PLOT SCALE:	SHEET:
VALIDATED BY: --	GRE.EE.C	A0	1:2.000	2	3 of 3
VERIFIED BY: --	GROUP: GRE.EE.C	FUNCTION: D	TYPE: 27	ISSUER: IT	COUNTRY: P
COLLABORATORS: --	GRE.EE.C	D	27	IT	P
UTILIZATION SCOPE:			TITLE: LAYOUT IMPIANTO FOTOVOLTAICO		
GRE CODE: GRE.EE.C D 27 IT P 16703 00 00 01					

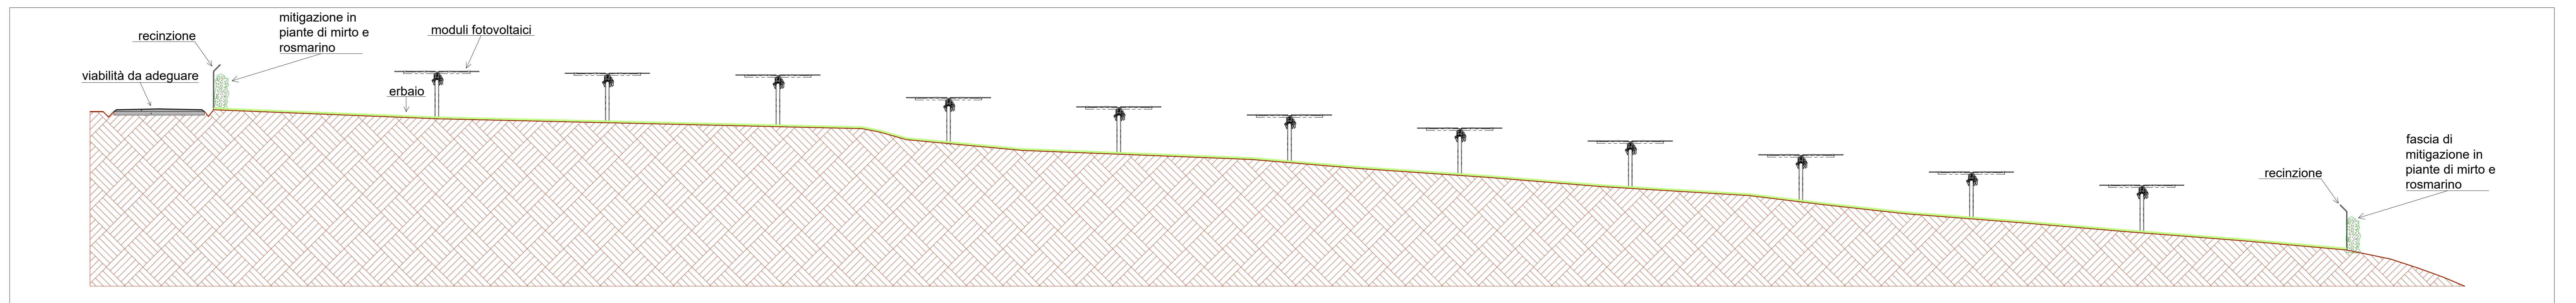

SEZIONE A-A' - SEZIONE TRASVERSALE - fuori scala

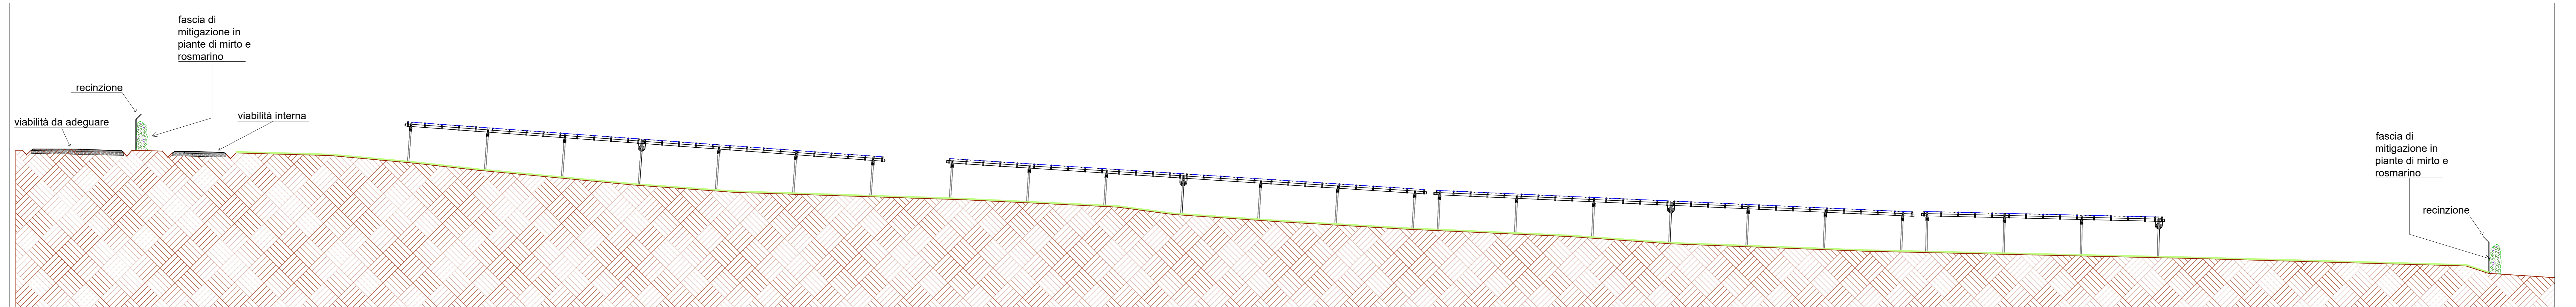

SEZIONE B-B' - SEZIONE LONGITUDINALE - fuori scala

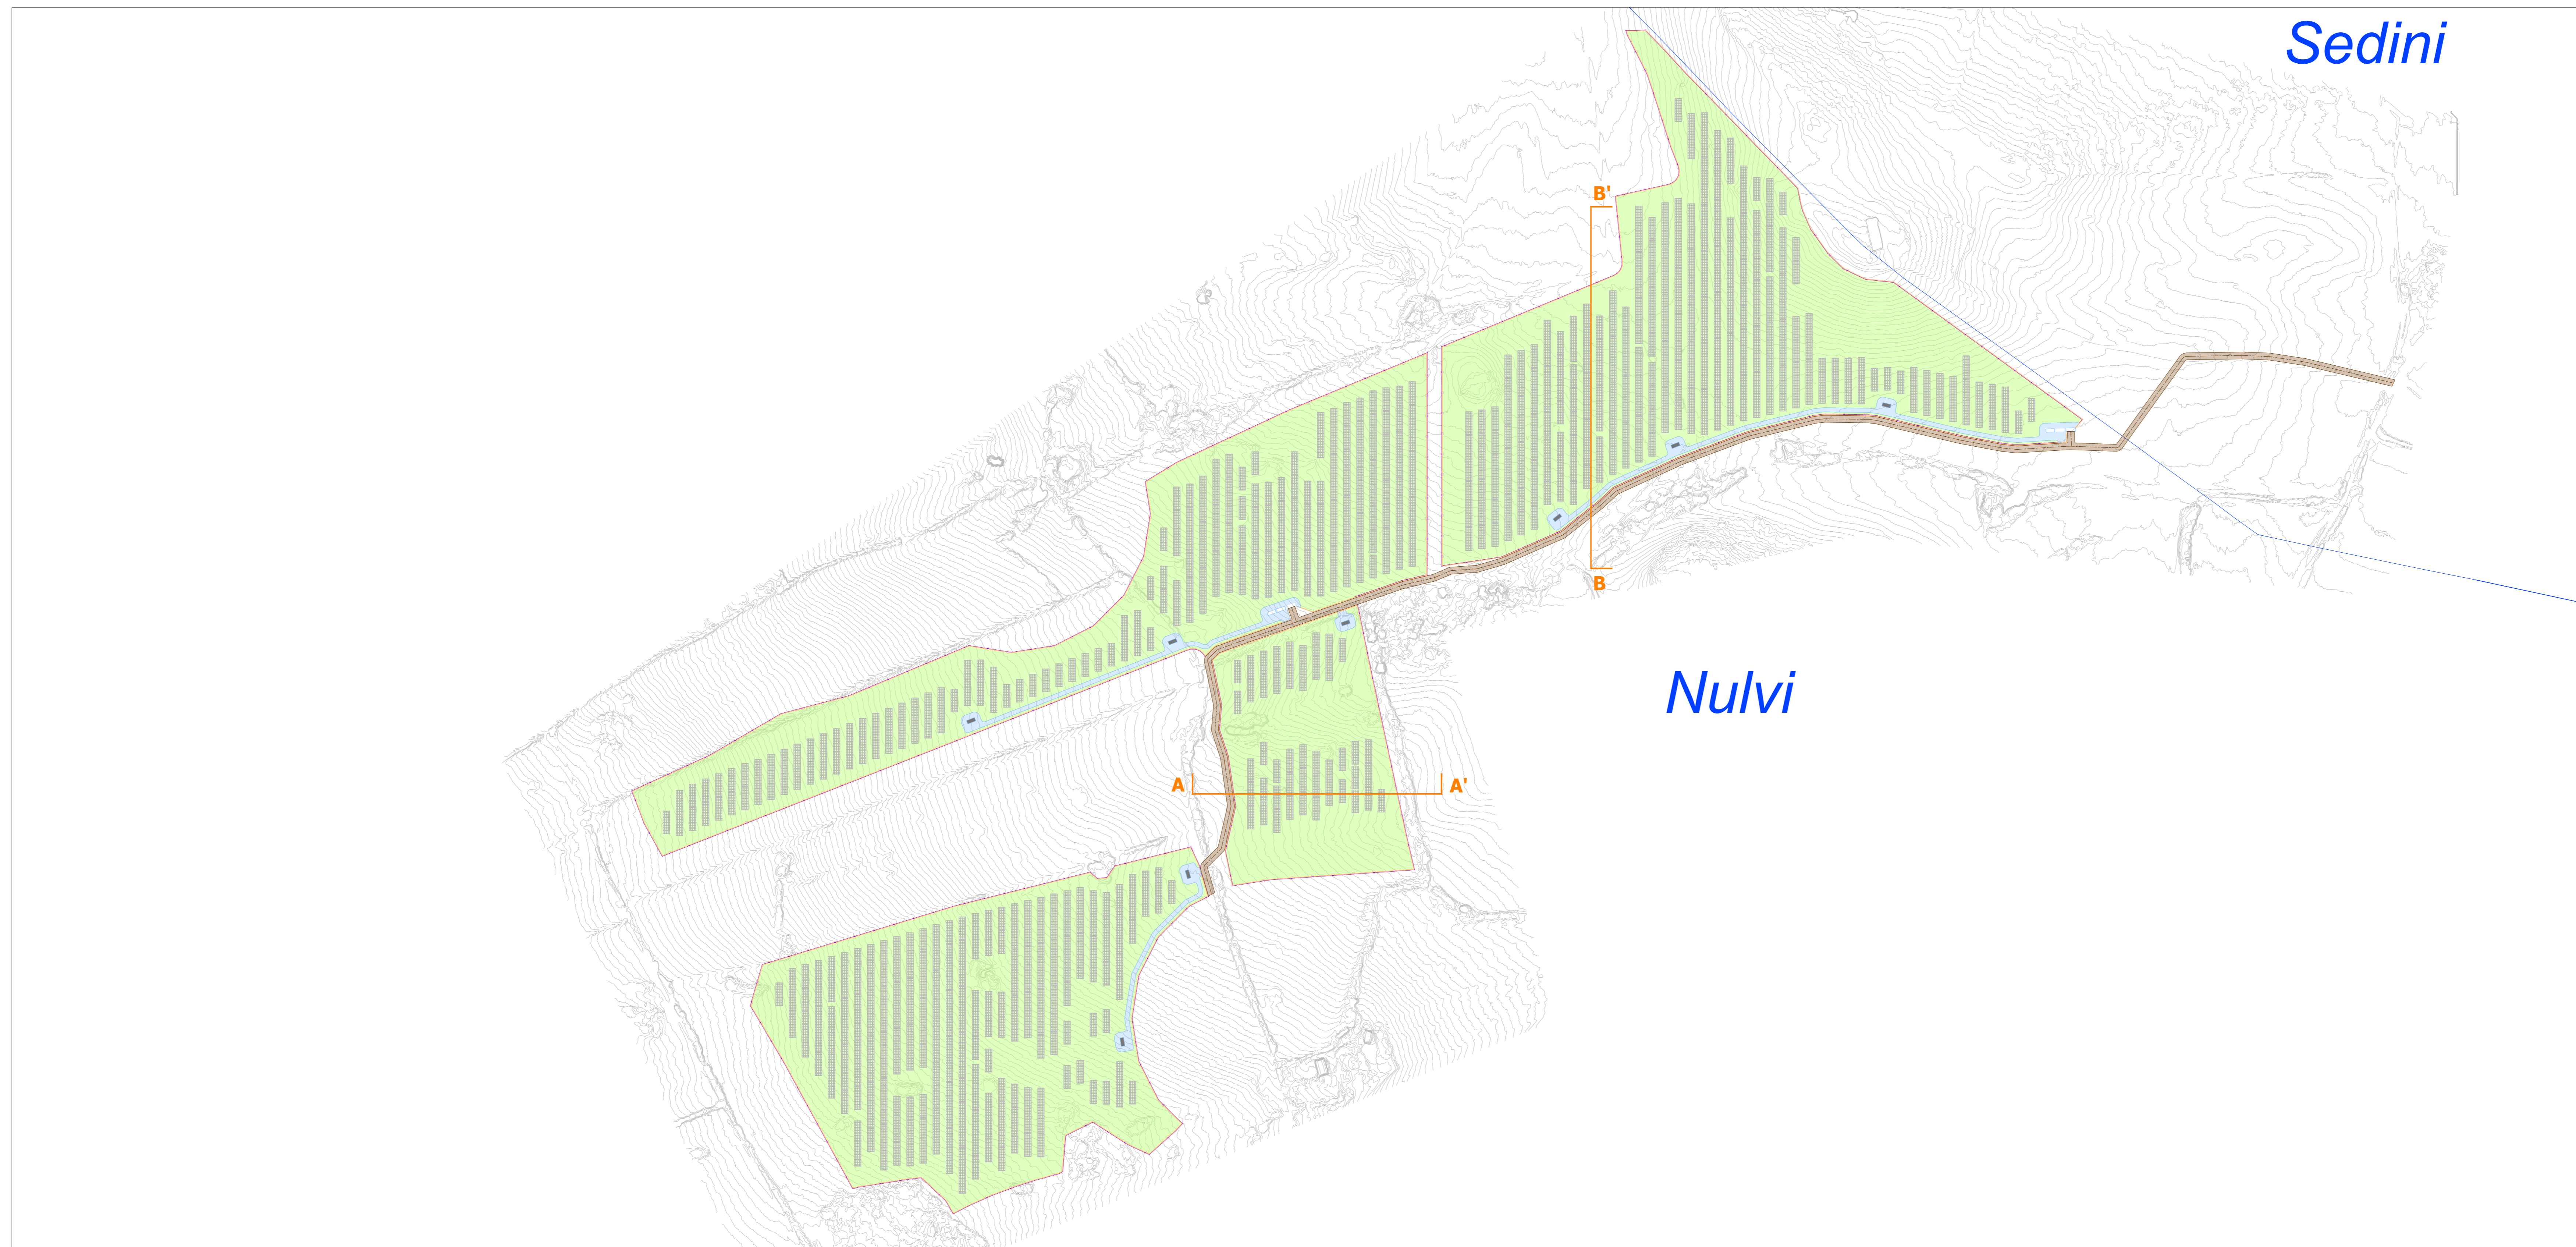

LEGENDA

- Recinzione impianto
- Moduli fotovoltaici
- Cabine
- Viabilità da adeguare
- Viabilità interna da realizzare
- Ingressi
- Fascia di mitigazione in piante di mirto e rosmarino
- Erbaio su tutta la superficie dell'impianto
- Linea di sezione
- Curve di livello
- Confini comunali

01	04/11/2022	Revisione	Cavella	Migliorino	Boschi
00	27/10/2022	Emissione	Zecchi	Migliorino	Boschi
REV.	DATE	DESCRIPTION	PREPARED	CHECKED	APPROVED
			AGROVITAICO NULVI		
MARTE S.R.L.			FILE NAME: GRE.EE.D.00.IT.P.16703.00.006.01 LAYOUT IMPIANTO AGRIVITAICO E MITIGAZIONE		
GRE VALIDATION		CLASSIFICATION: A0 FORMAT: A0 SCALE: 1:1.000 PLOT SCALE: 3 di 3 SHEET: 3 di 3			
UTILIZATION SCOPE:		TITLE: LAYOUT IMPIANTO AGRIVITAICO E MITIGAZIONE			
VALIDATED BY:			GRE CODE:		
VERIFIED BY:			GROUP: GREEC FUNCTION: D00 TYPE: ITP ISSUE: 1670300008601		
COLLABORATORS:			GRE CODE:		