




scala 1:50

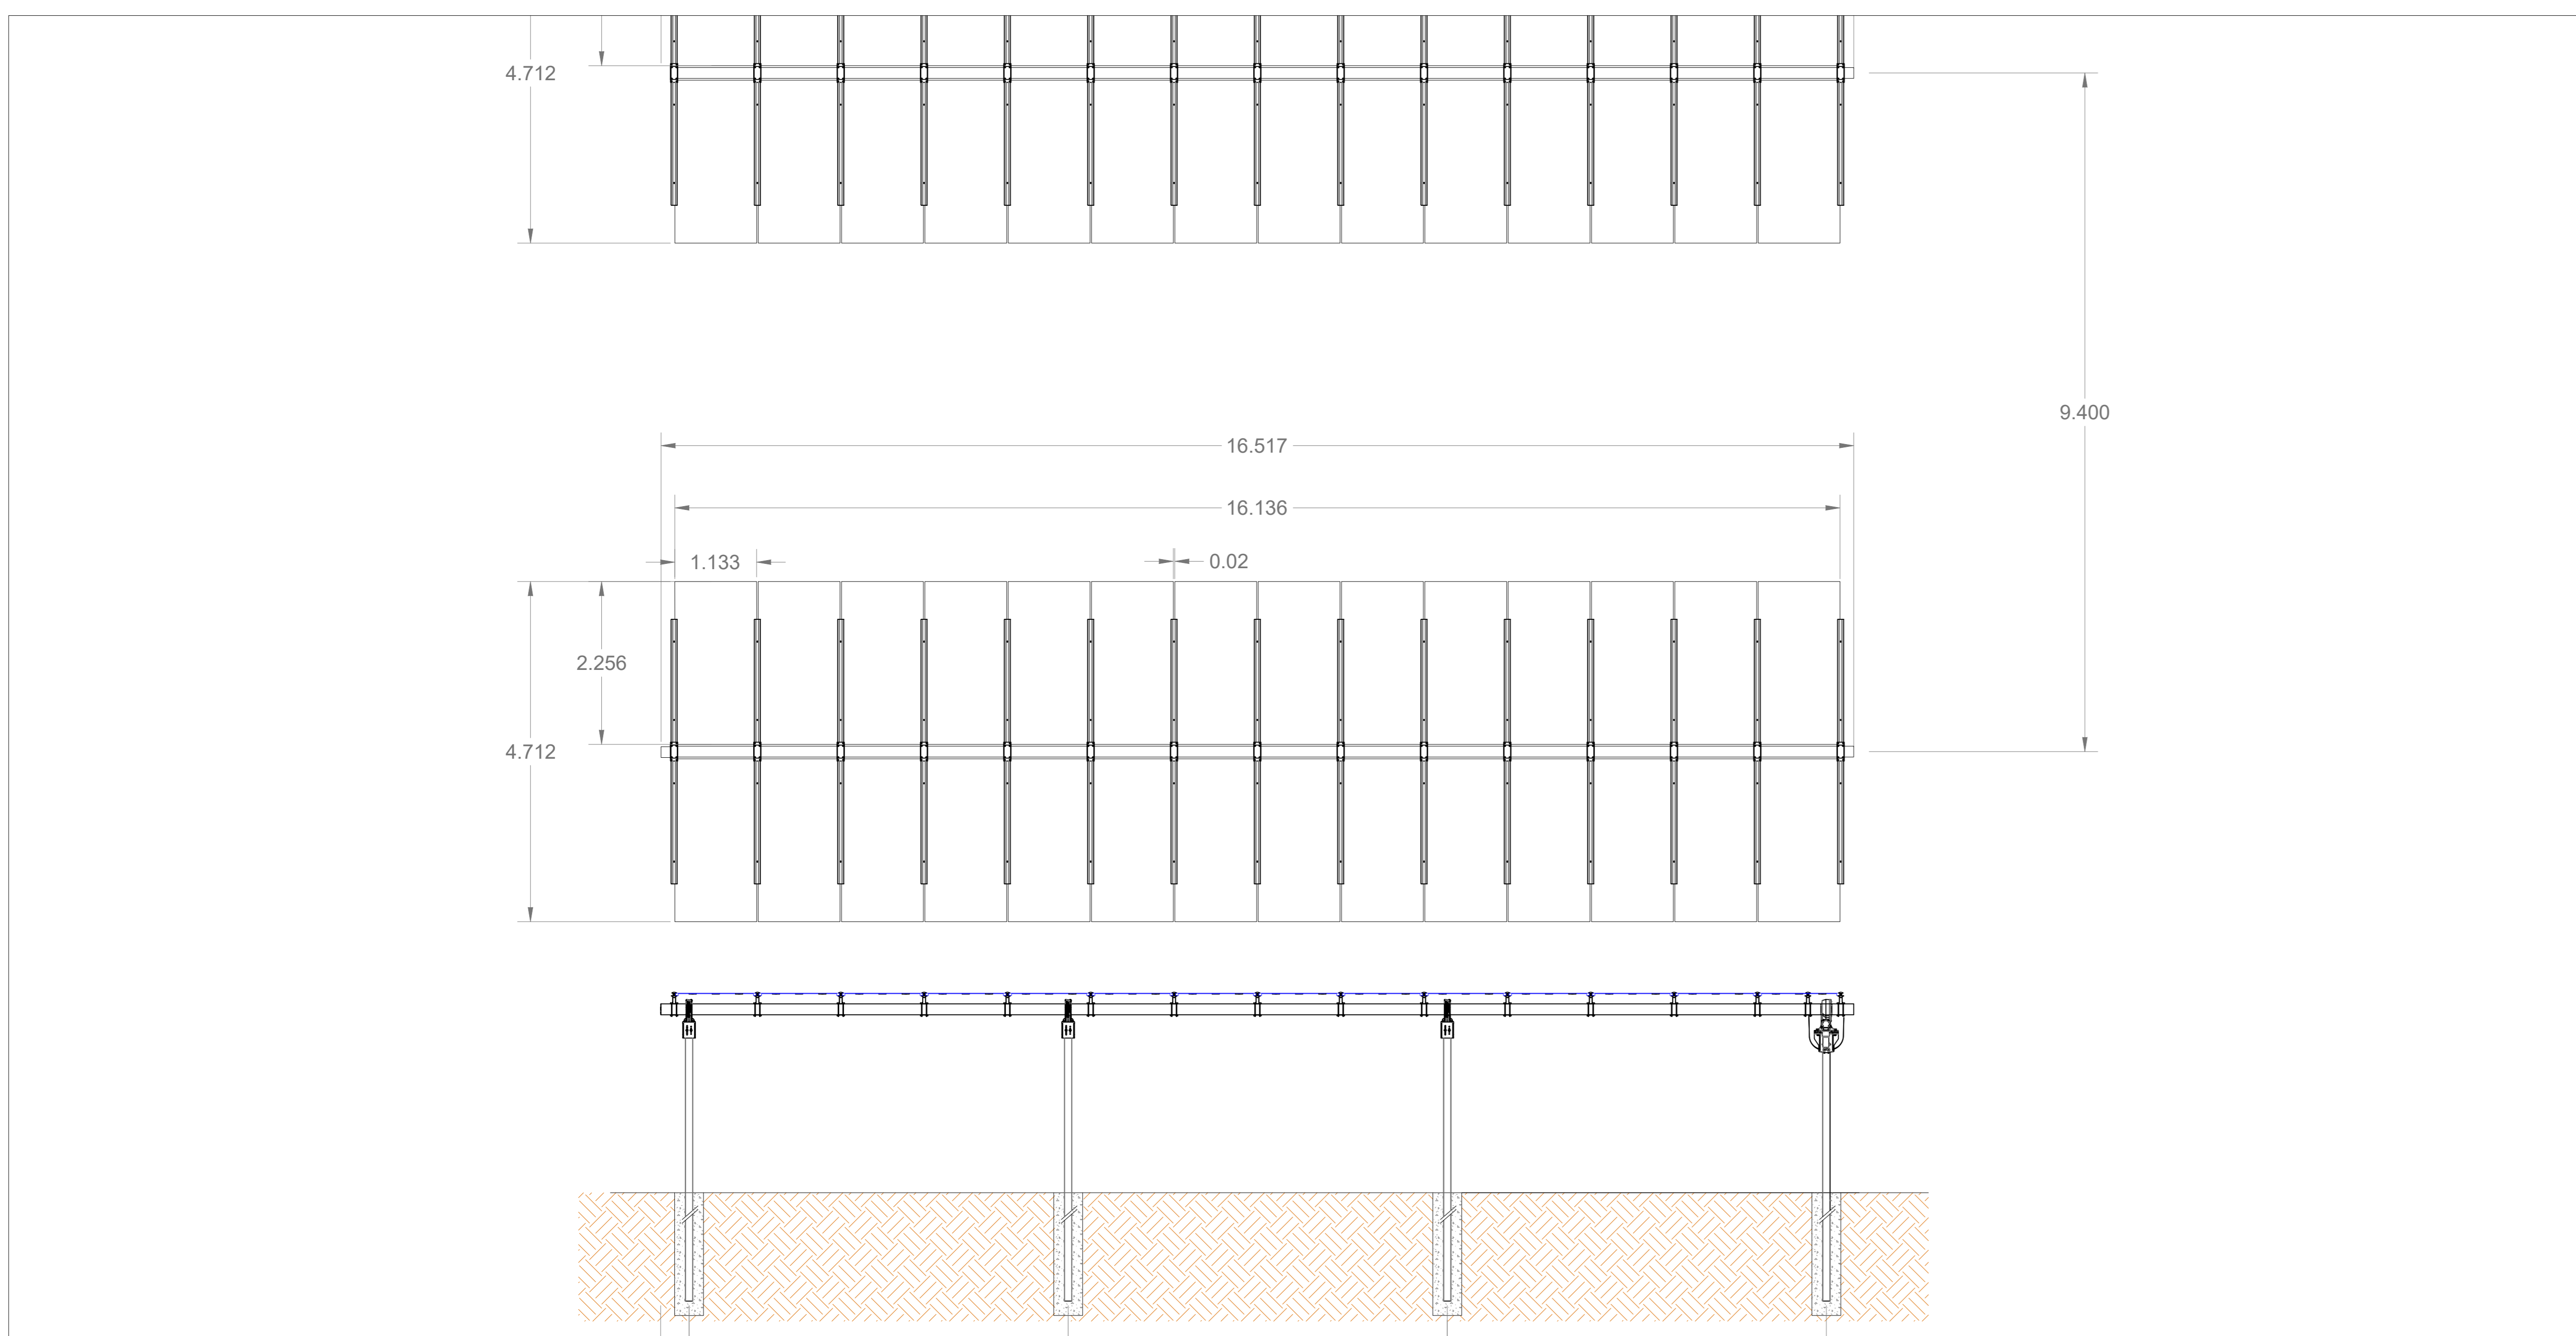


scala 1:50

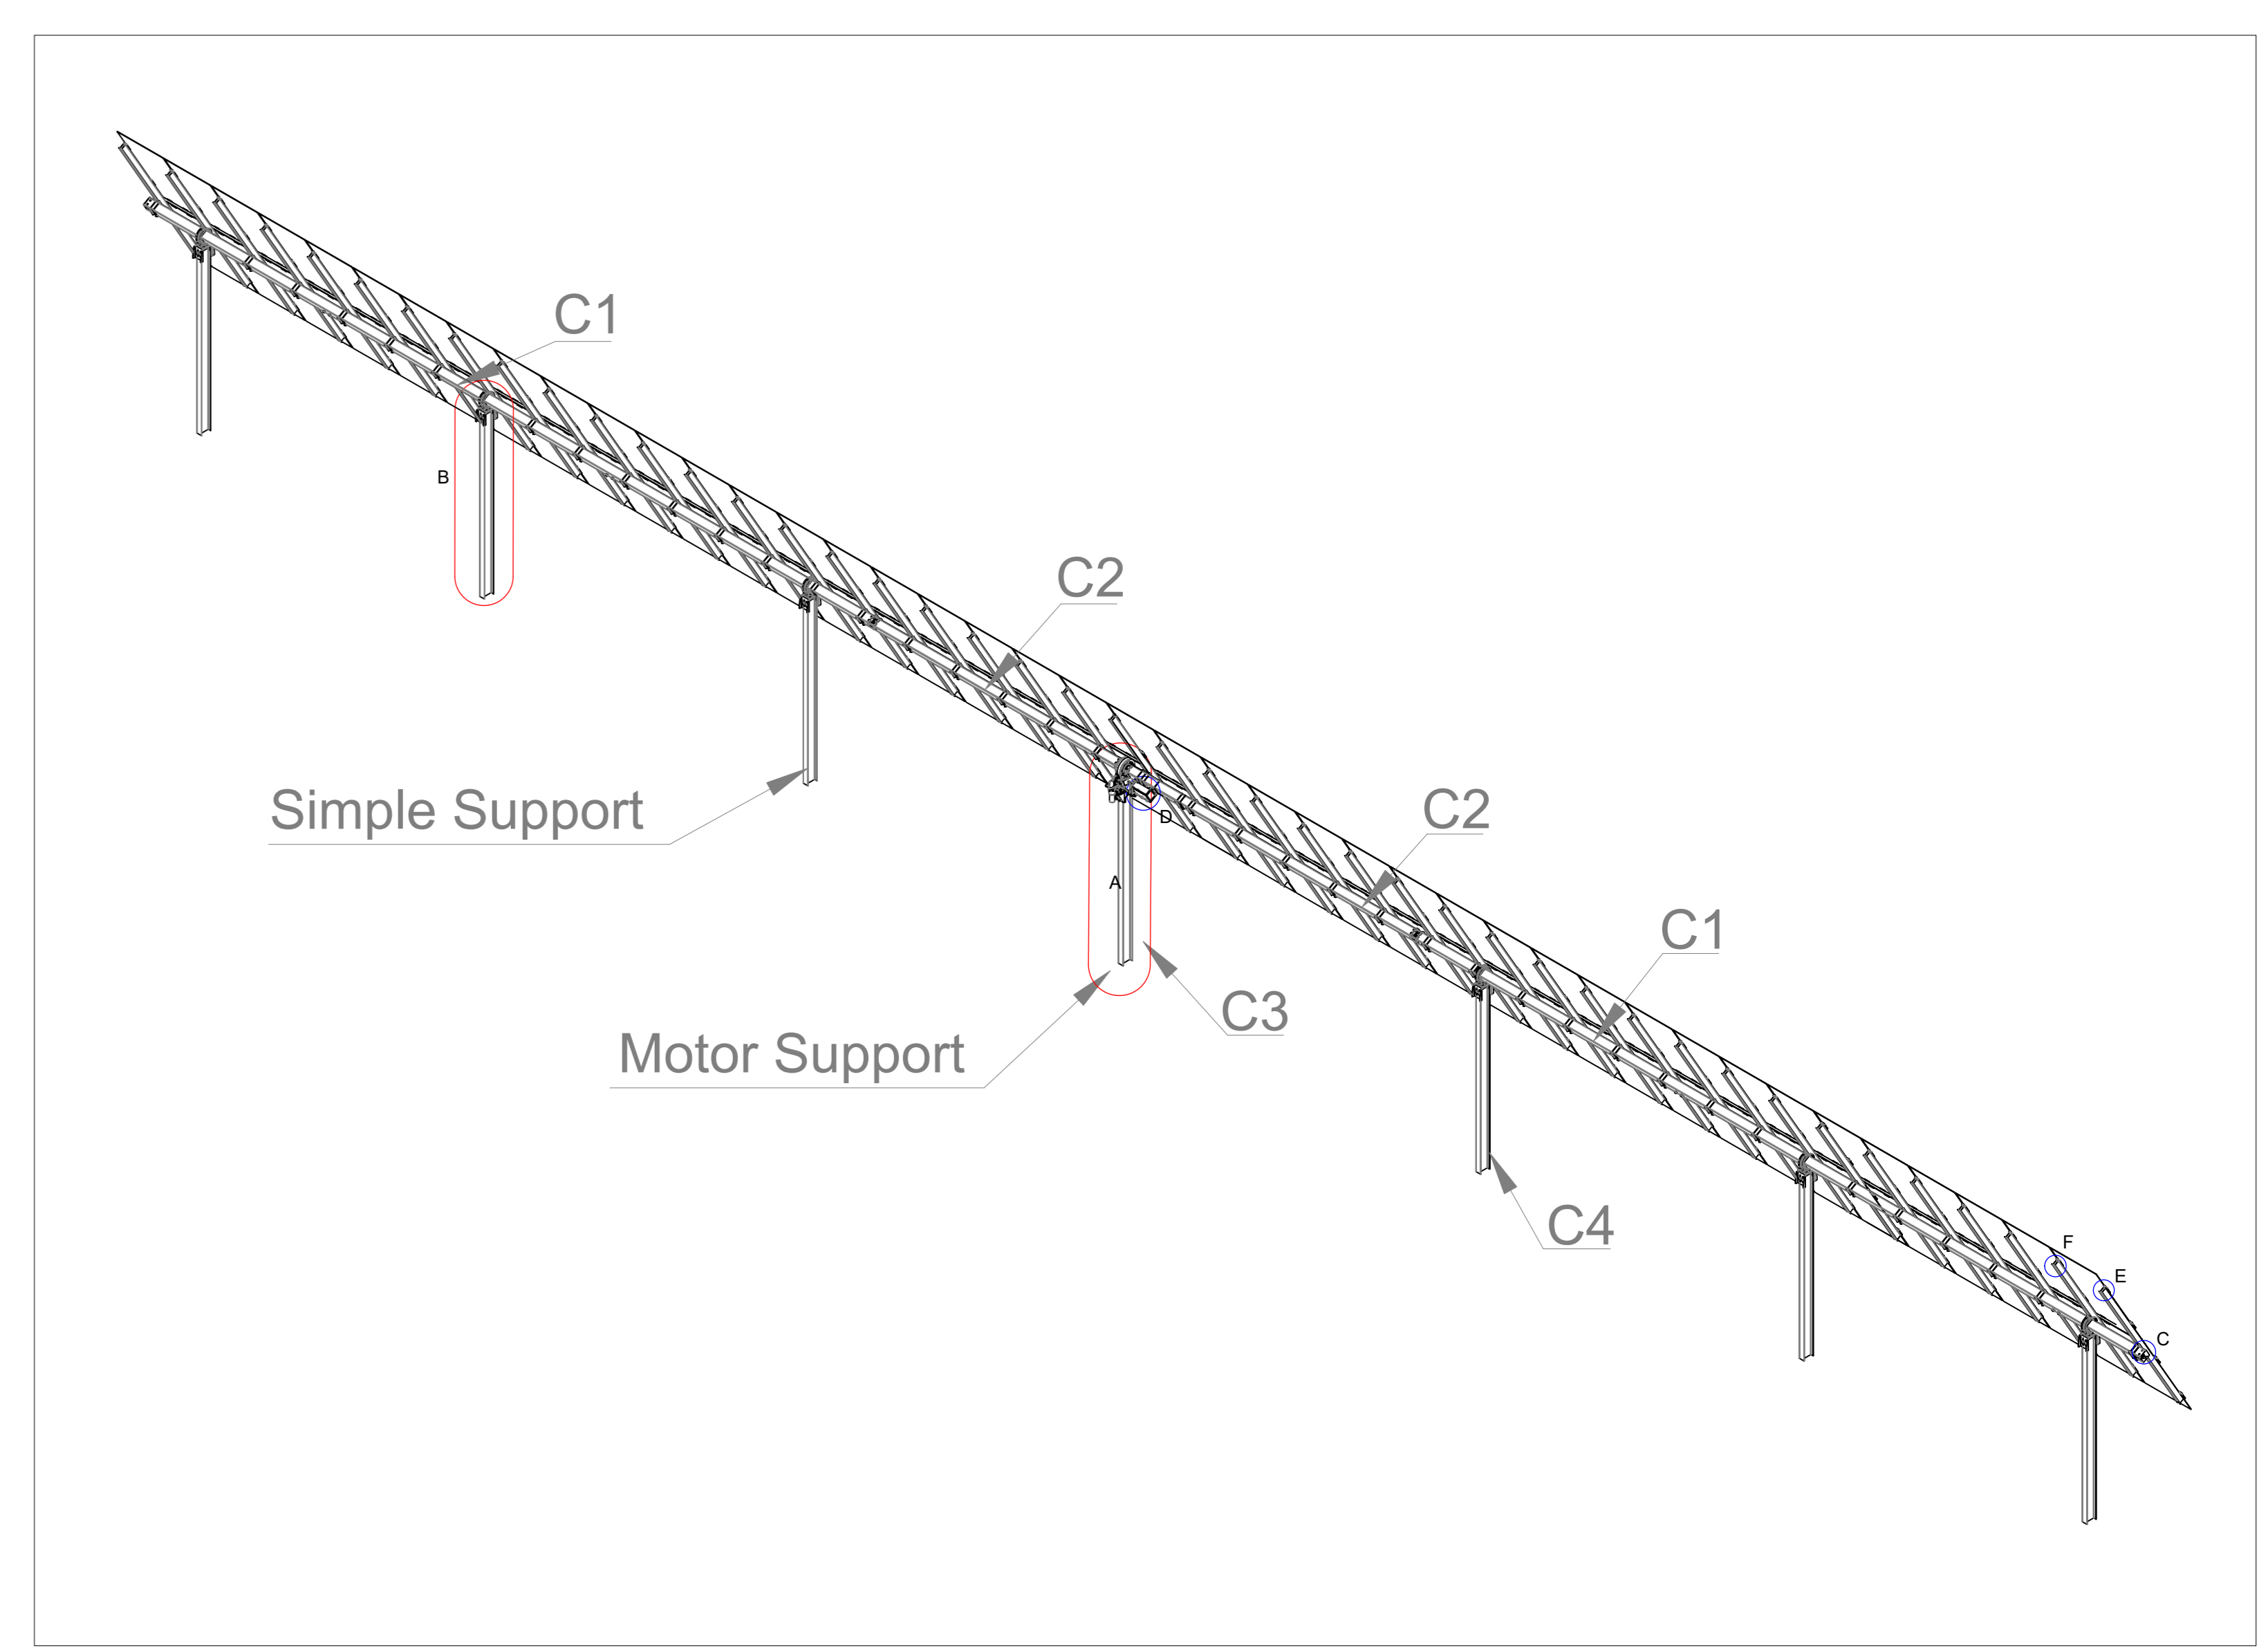


fuori scala

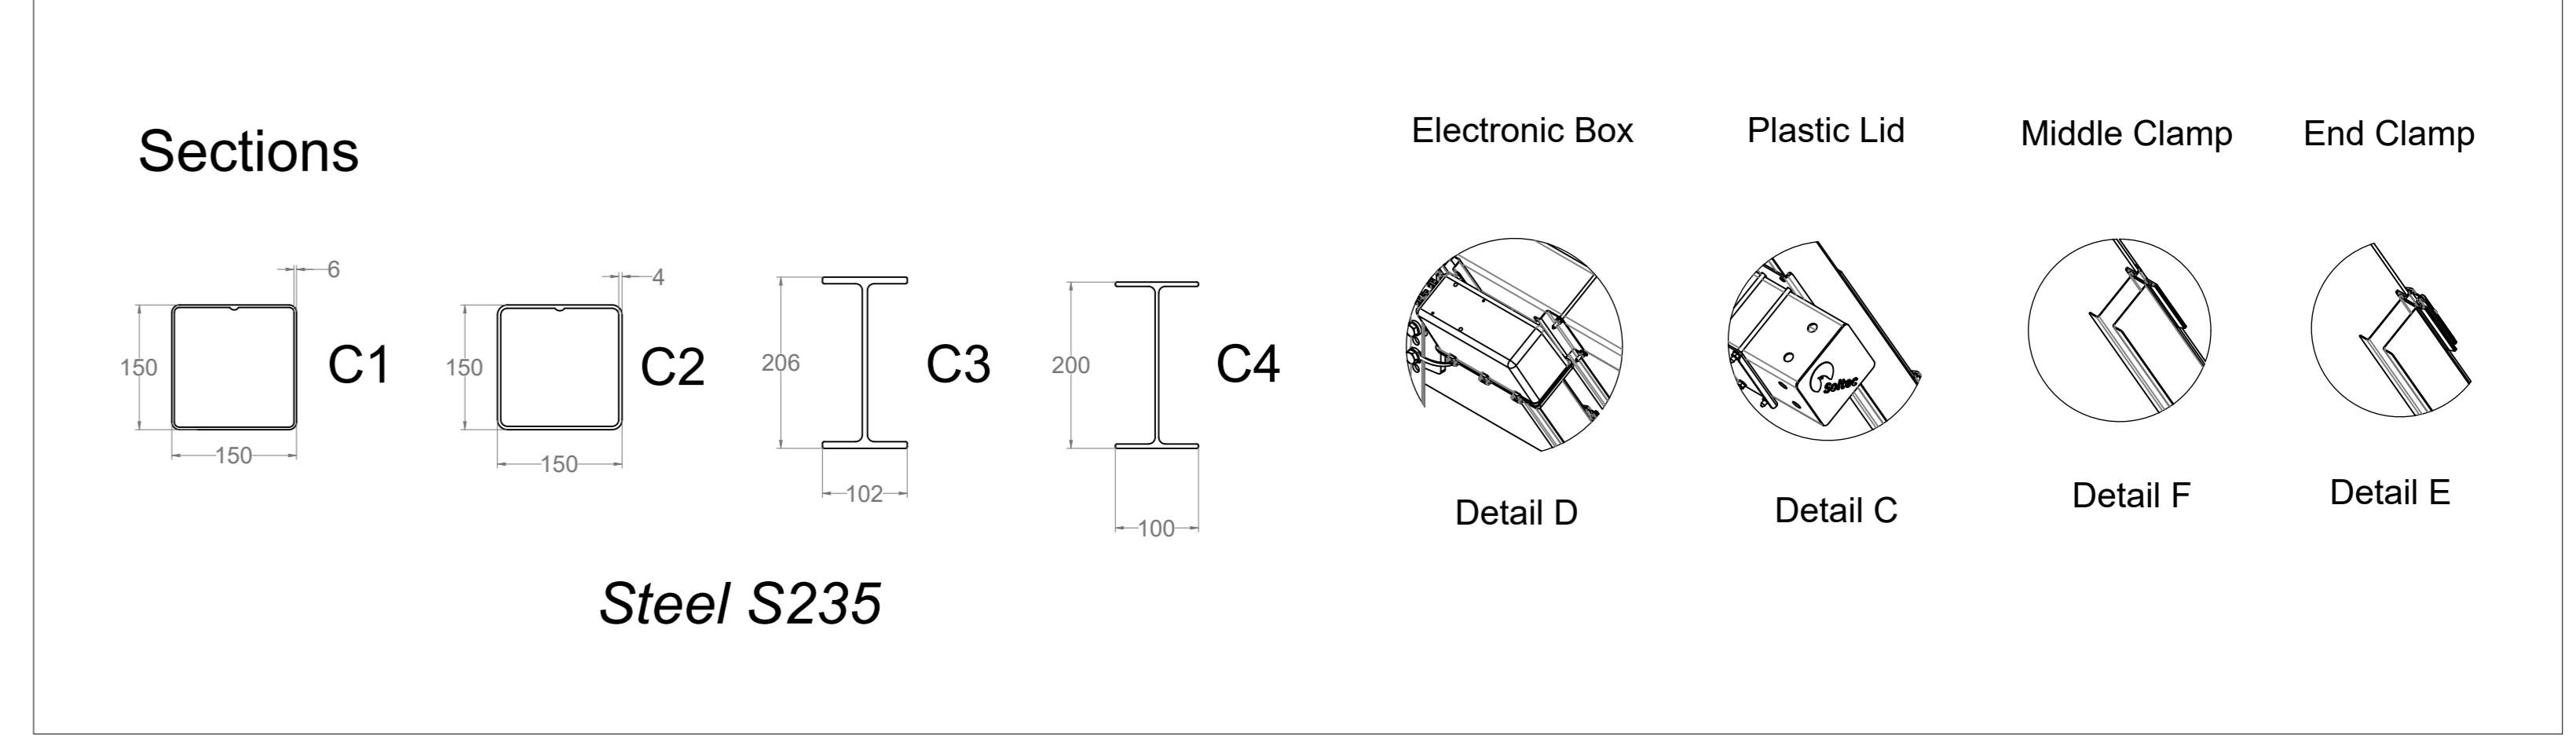

fuori scala

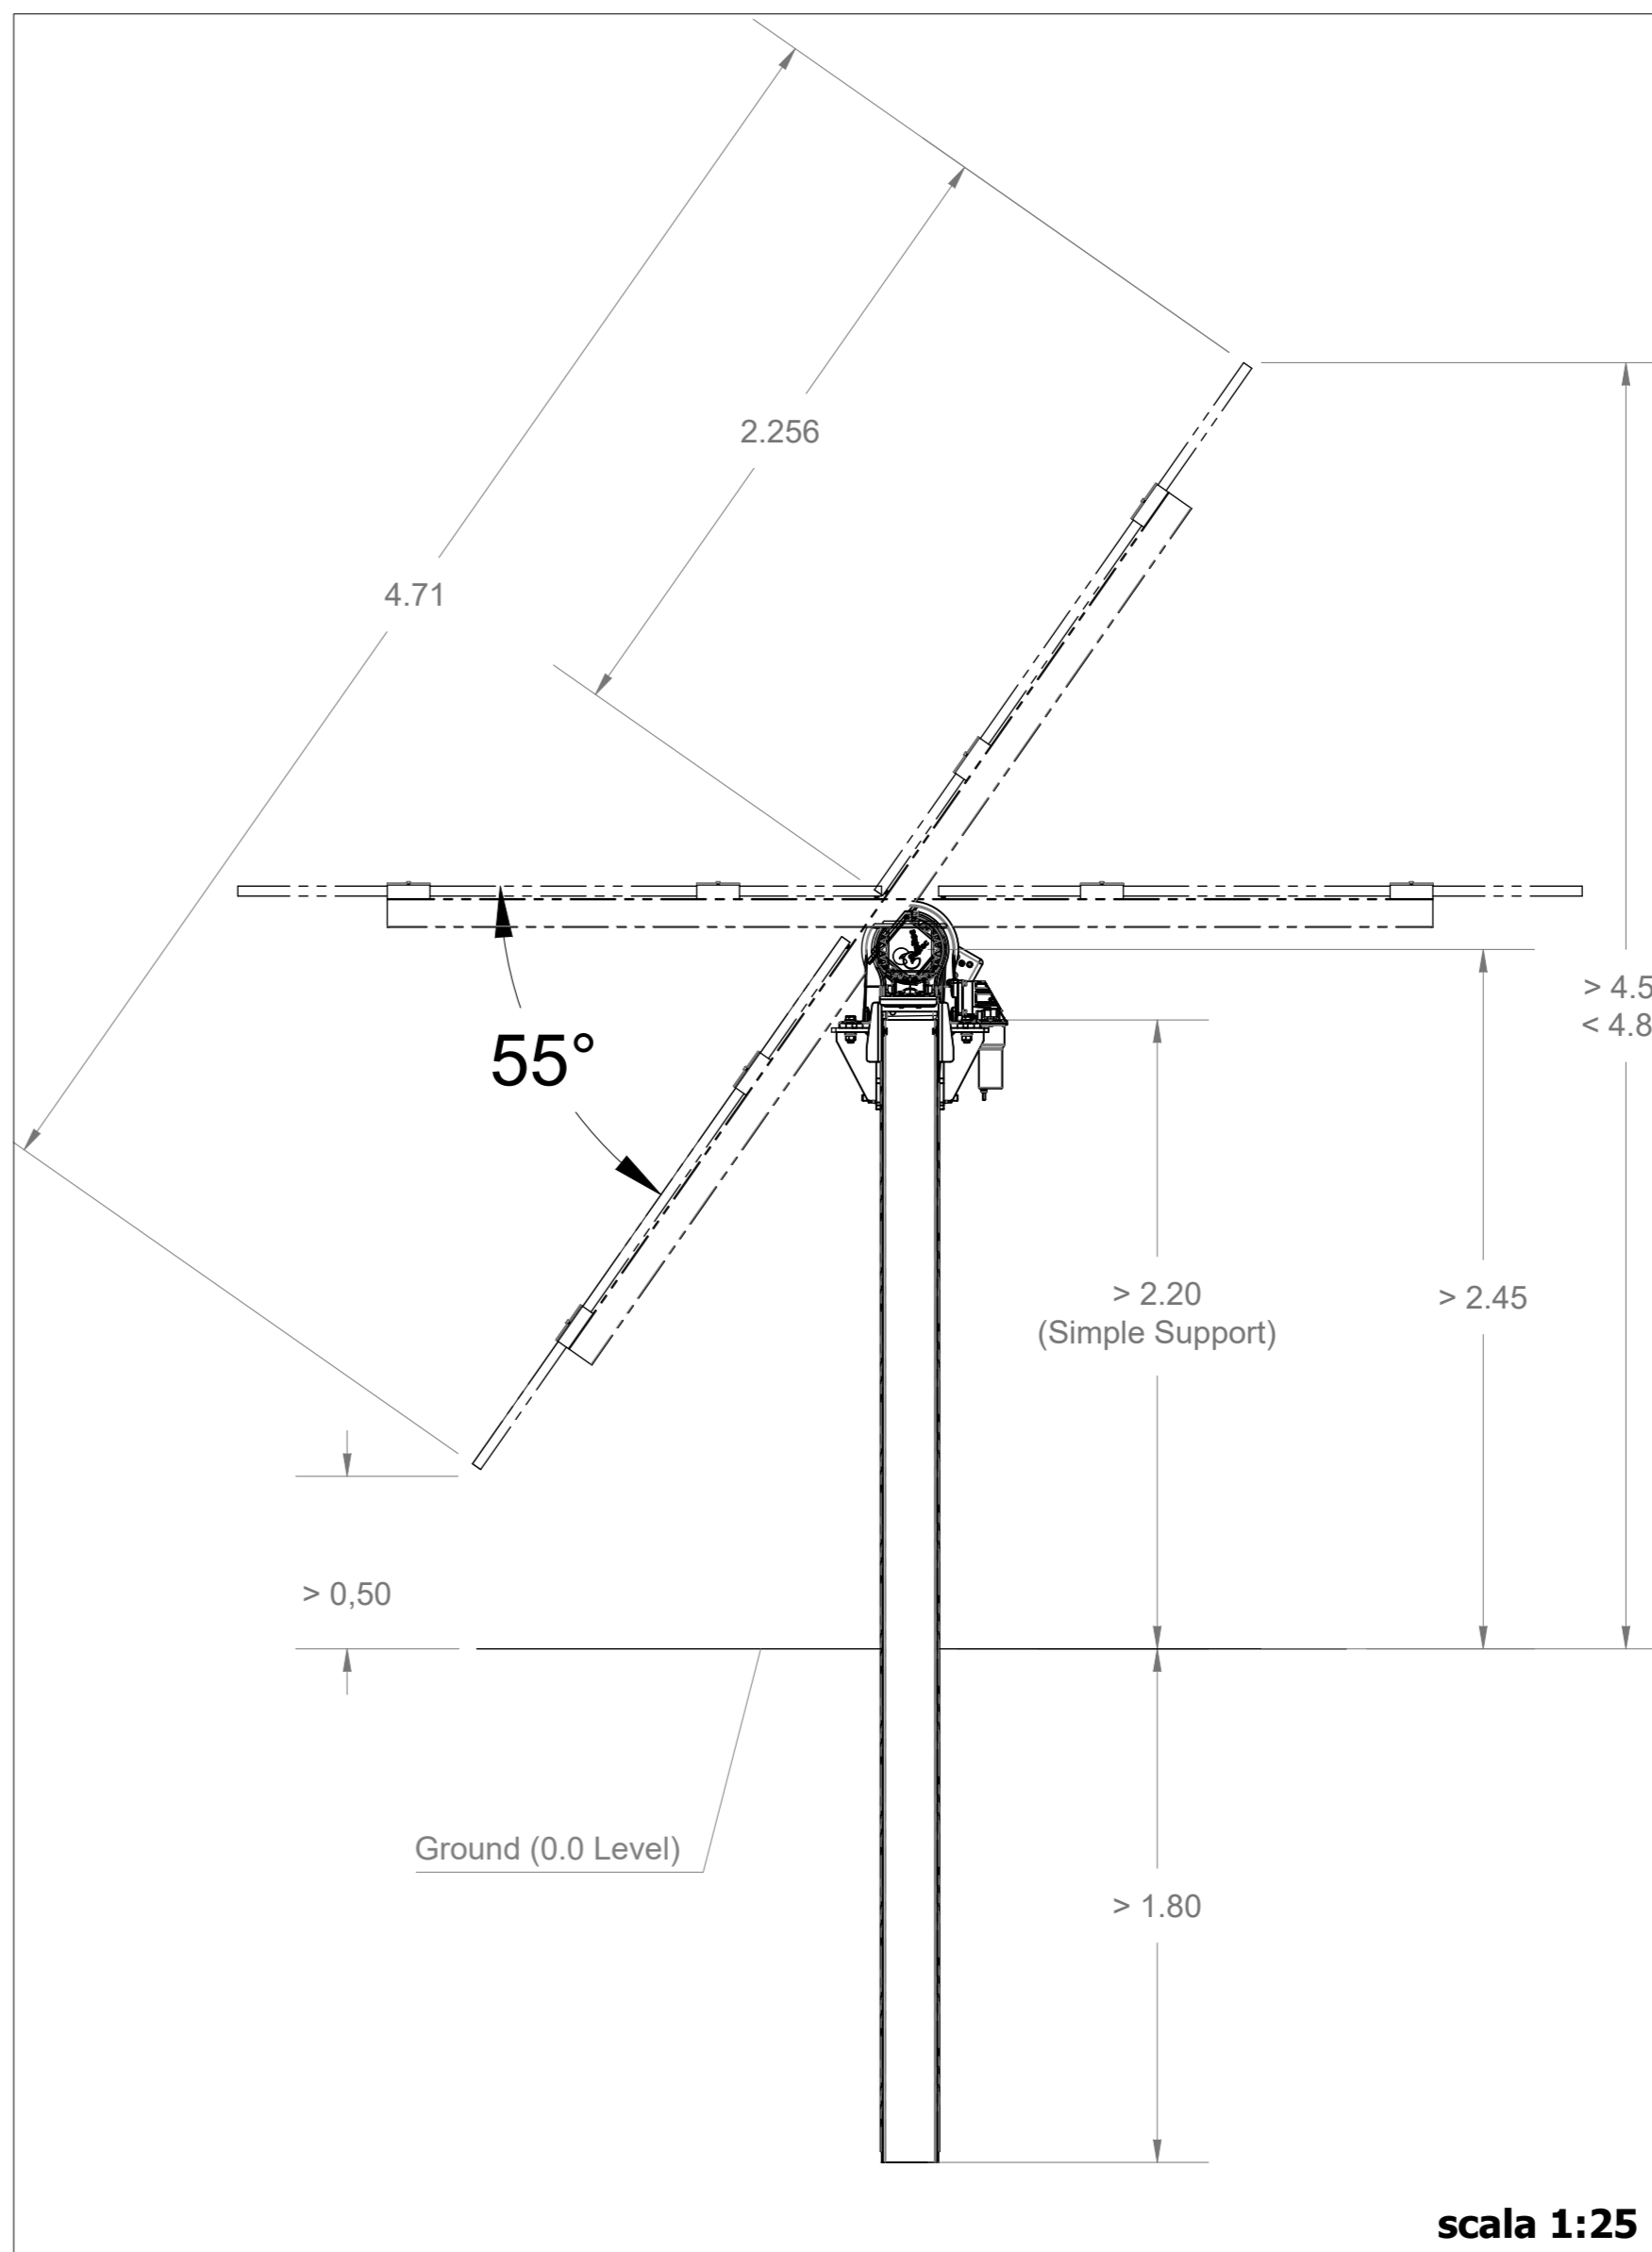

scala 1:25

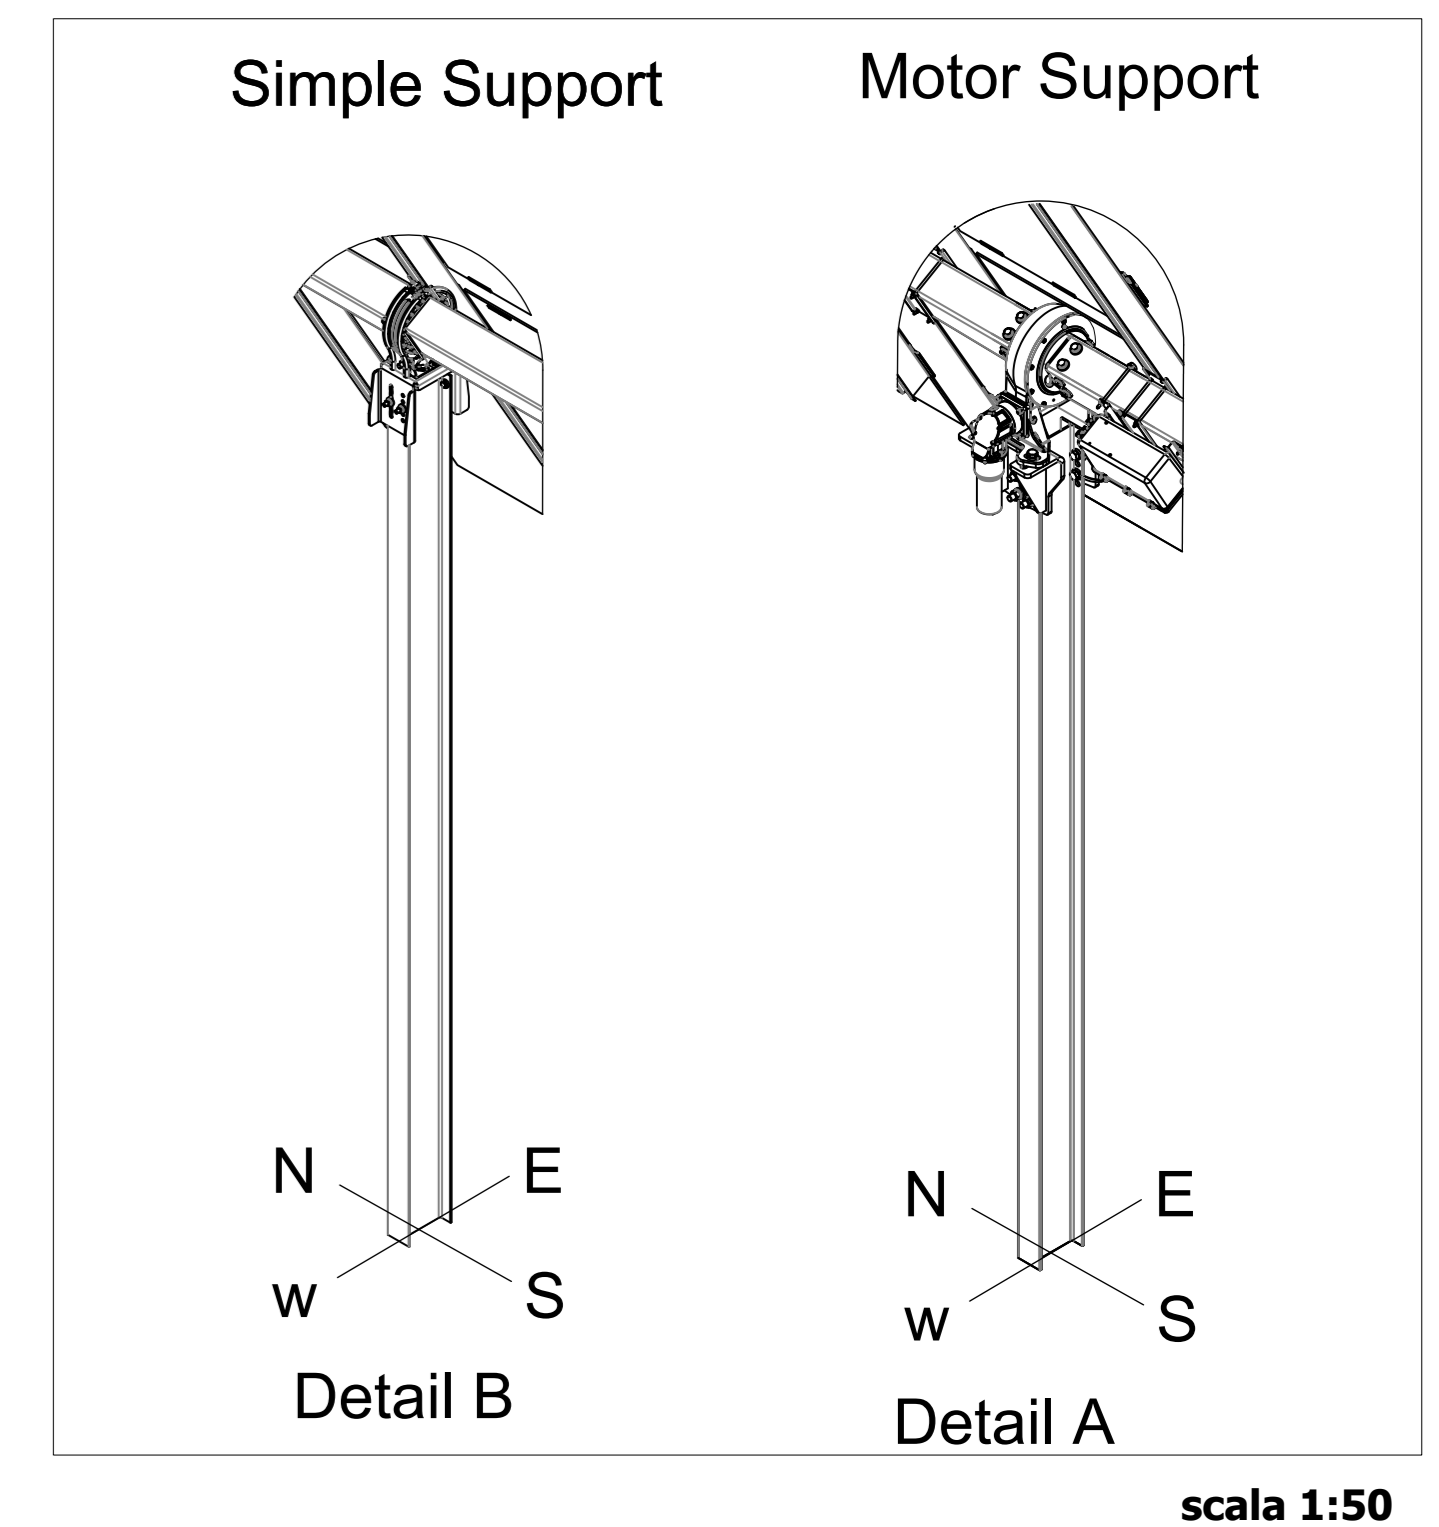

scala 1:50

NOTE:
 1) I DISEGNI RAPPRESENTATI SU QUESTA TAVOLA SONO DEI TIPICI.
 2) A SEGUITO DI APPROFONDIMENTI TECNICI IN FASE DI PROGETTAZIONE ESECUTIVA, LE SEZIONI DEI PROFILI COSI' COME LA GEOMETRIA POTRANNO SUBIRE VARIAZIONI.

02	07/10/2022	Revisione	Marmese	Migliorino	Boschi
01	12/09/2022	Revisione	Marmese	Migliorino	Boschi
00	15/07/2022	Emissione	Marmese	Migliorino	Boschi
REV.	DATE	DESCRIPTION	PREPARED	CHECKED	APPROVED
			PROJECT: AGRIVOLTAICO NULVI		
			FILE NAME: GRE.EE.D.27.IT.P.16703.00.024.02 TIPOLOGICO STRUTTURA		
CLASSIFICATION:	FORMAT:	SCALE:	PLUT SCALE:	SHEET:	
A0	varie	1 di 1			
UTILIZATION SCOPE:			TITLE: TIPOLOGICO STRUTTURA		
GRE VALIDATION					
VALIDATED BY:	GRE CODE				
VERIFIED BY:	GROUP:	FUNCTION:	TYPE:	ISSUER:	COUNTRY:
COLLABORATORS:	GREEC	D27	ITP	167030002402	